




Vista A-A scala 1:200

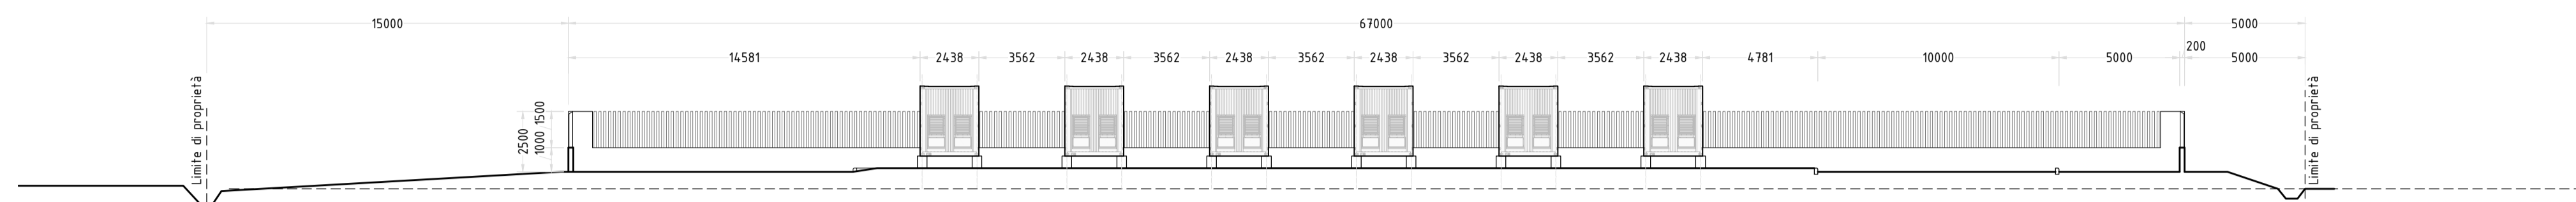


Sezione B-B scala 1:200

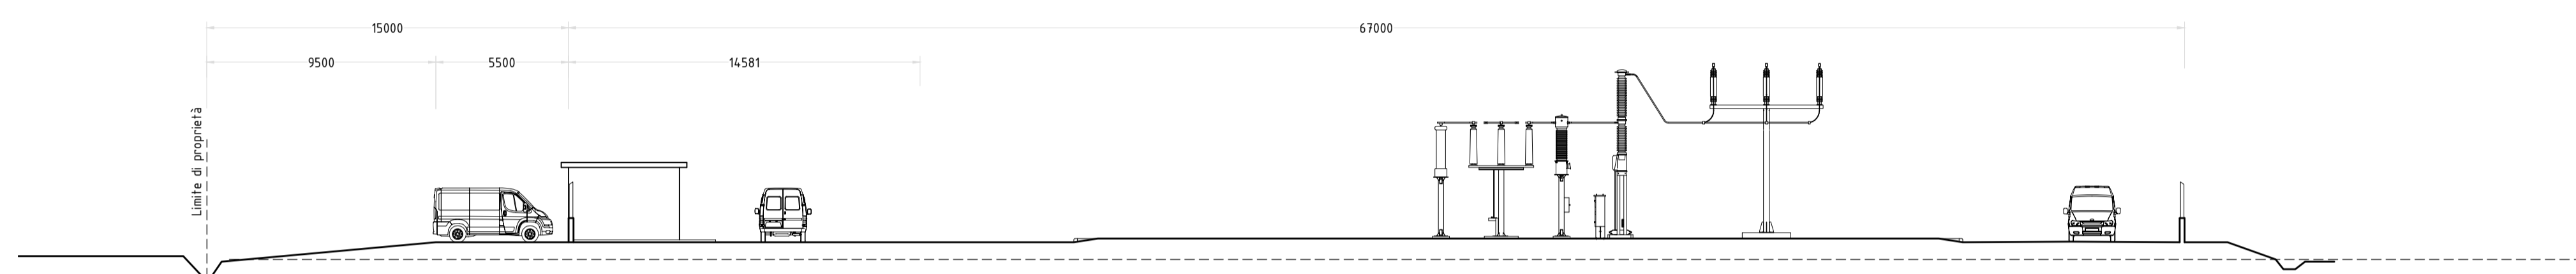


Sezione C-C scala 1:200

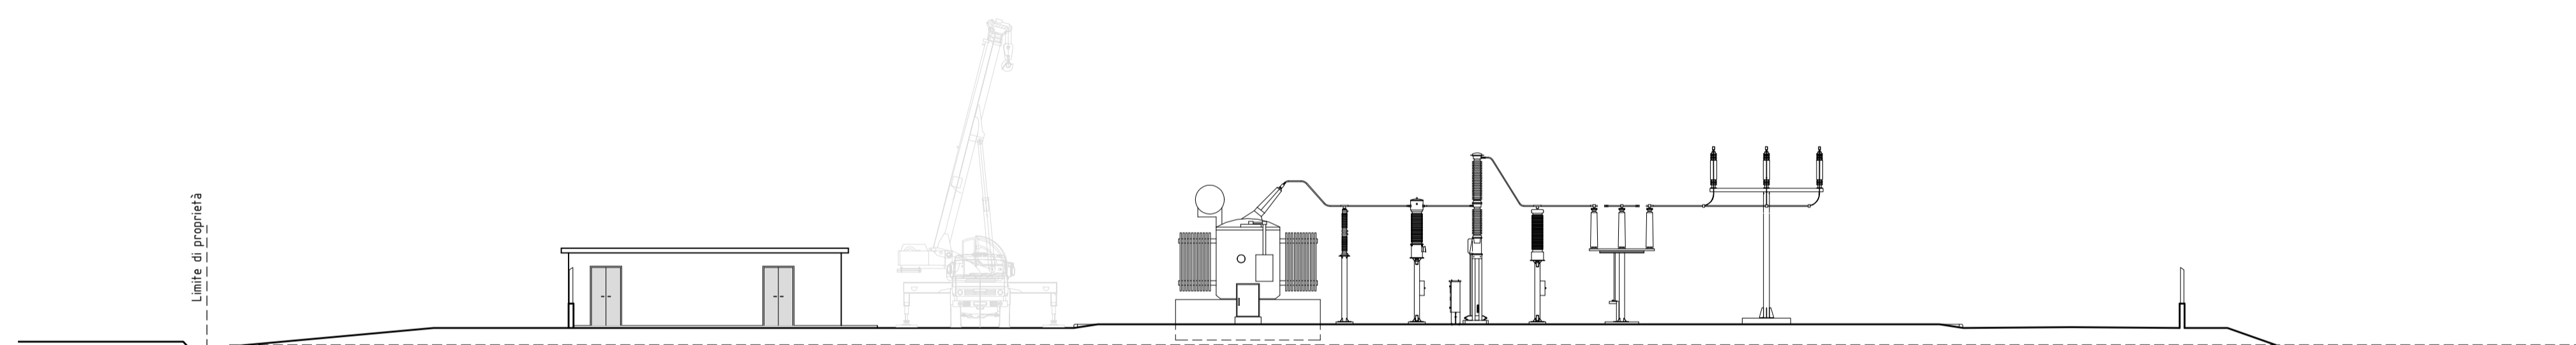


Sezione D-D scala 1:200

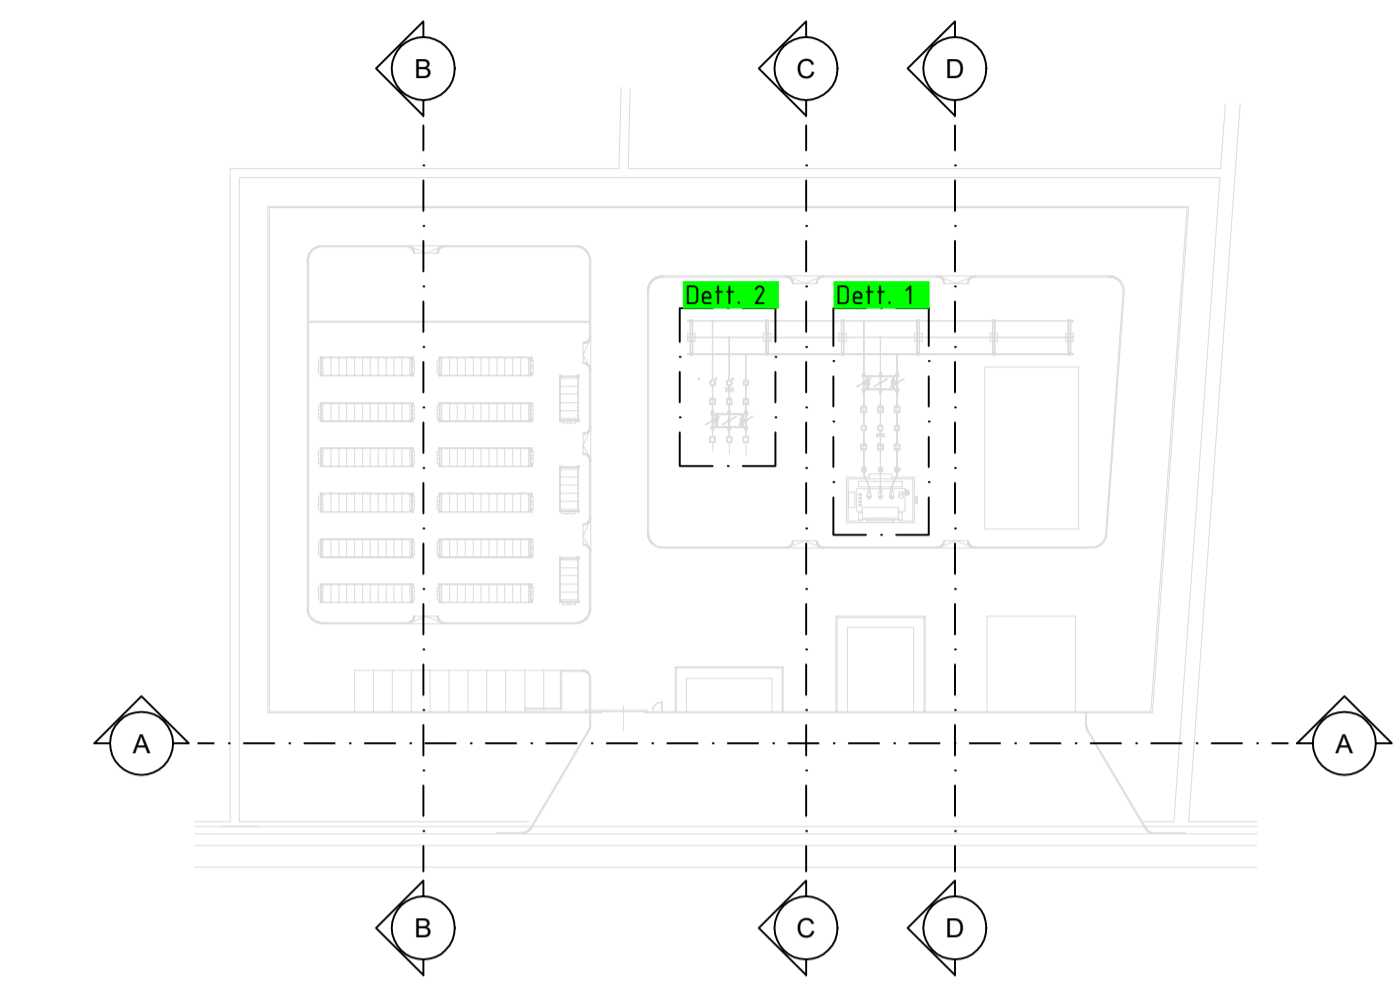

| N° | DESCRIZIONE |
|----|--|
| 01 | TRASFORMATORE 30 MVA |
| 02 | SCARICATORI AD OSSIDO METALLICO |
| 03 | TRASFORMATORE DI TENSIONE INDUTTIVO |
| 04 | INTERRUTTORE TRIPOLARE IN SF6 |
| 05 | TRASFORMATORE DI CORRENTE |
| 06 | SEZ. TRIPOLARI ORIZZONTALI CON LAME DI TERRA, COMANDO A MOTORE |
| 07 | TERMINALI SOSTEGNO CAVI AT |
| 08 | SEZ. TRIPOLARI ORIZZONTALI CON LAME DI TERRA, COMANDO A MOTORE |
| 09 | TRASFORMATORE DI TENSIONE INDUTTIVO |
| 10 | INTERRUTTORE TRIPOLARE IN SF6 |
| 11 | SBARRE |
| 12 | CONTAINER INVERTER TRASFORMATORE |
| 13 | CONTAINER STORAGE - 2,6 MWh |

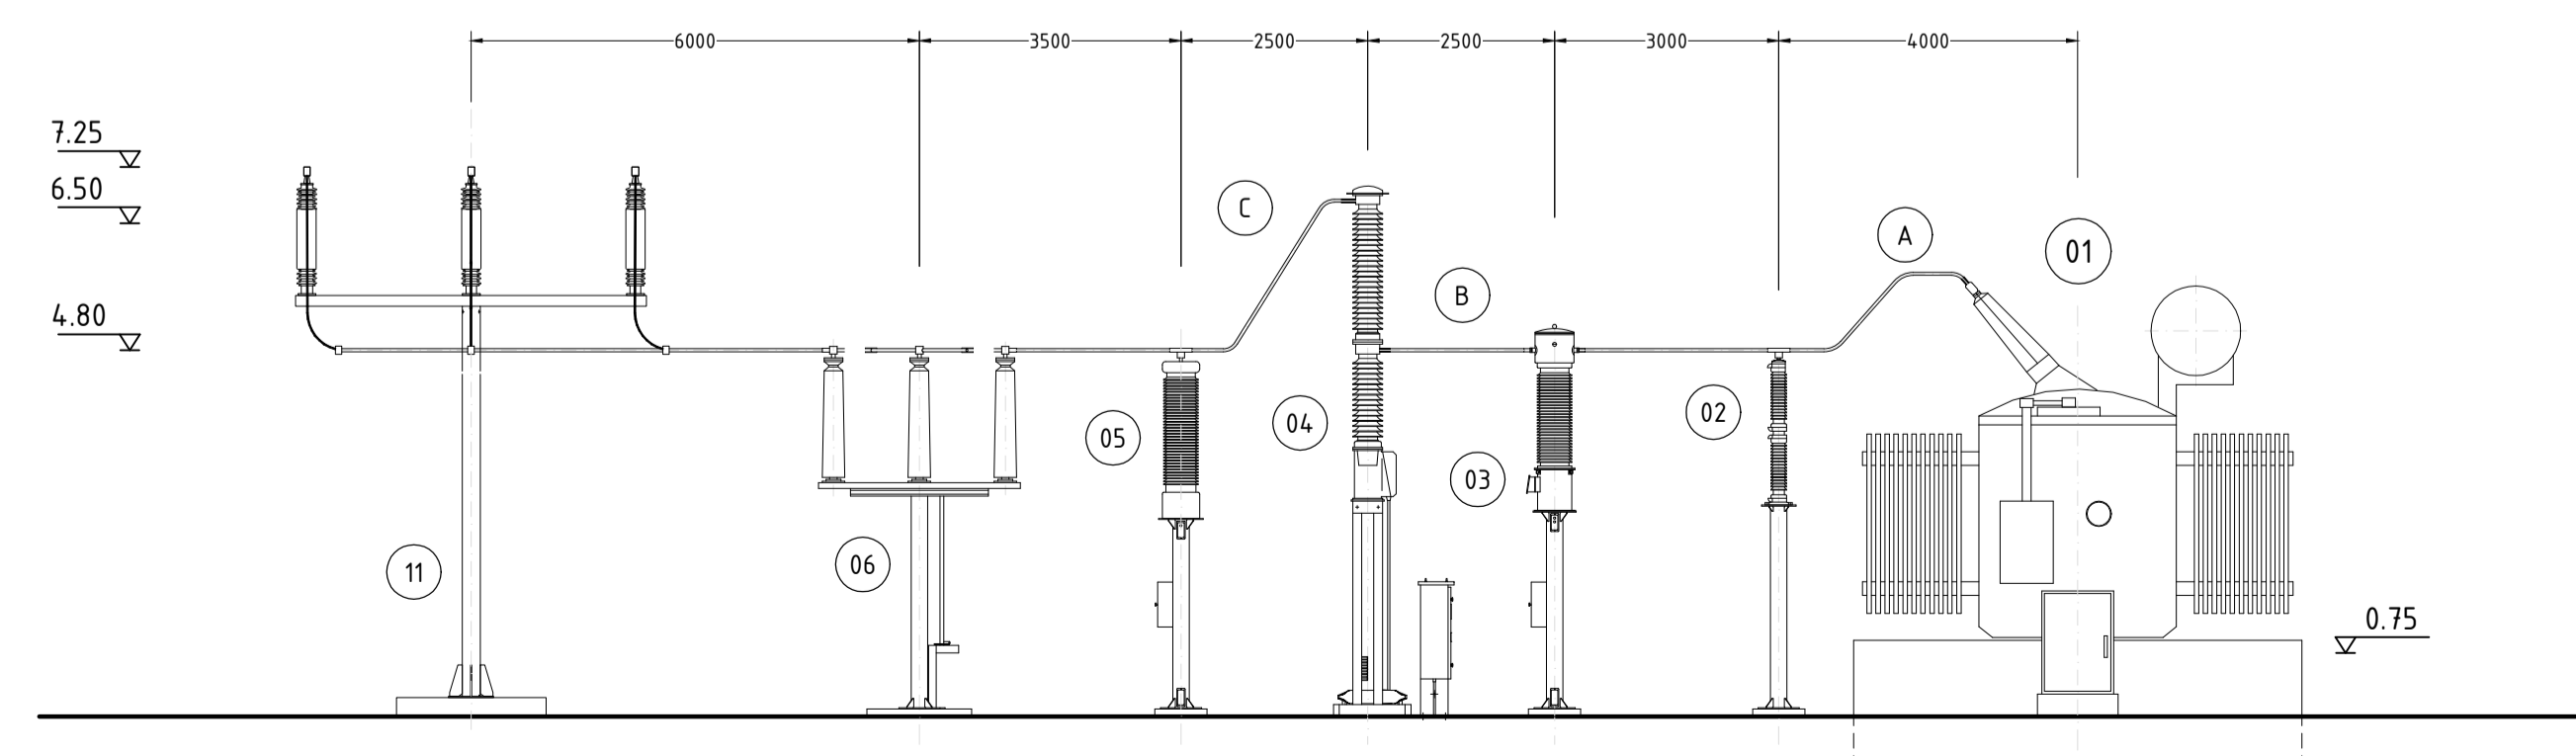

Dettaglio 1 - LINEA AT in entrata scala 1:100

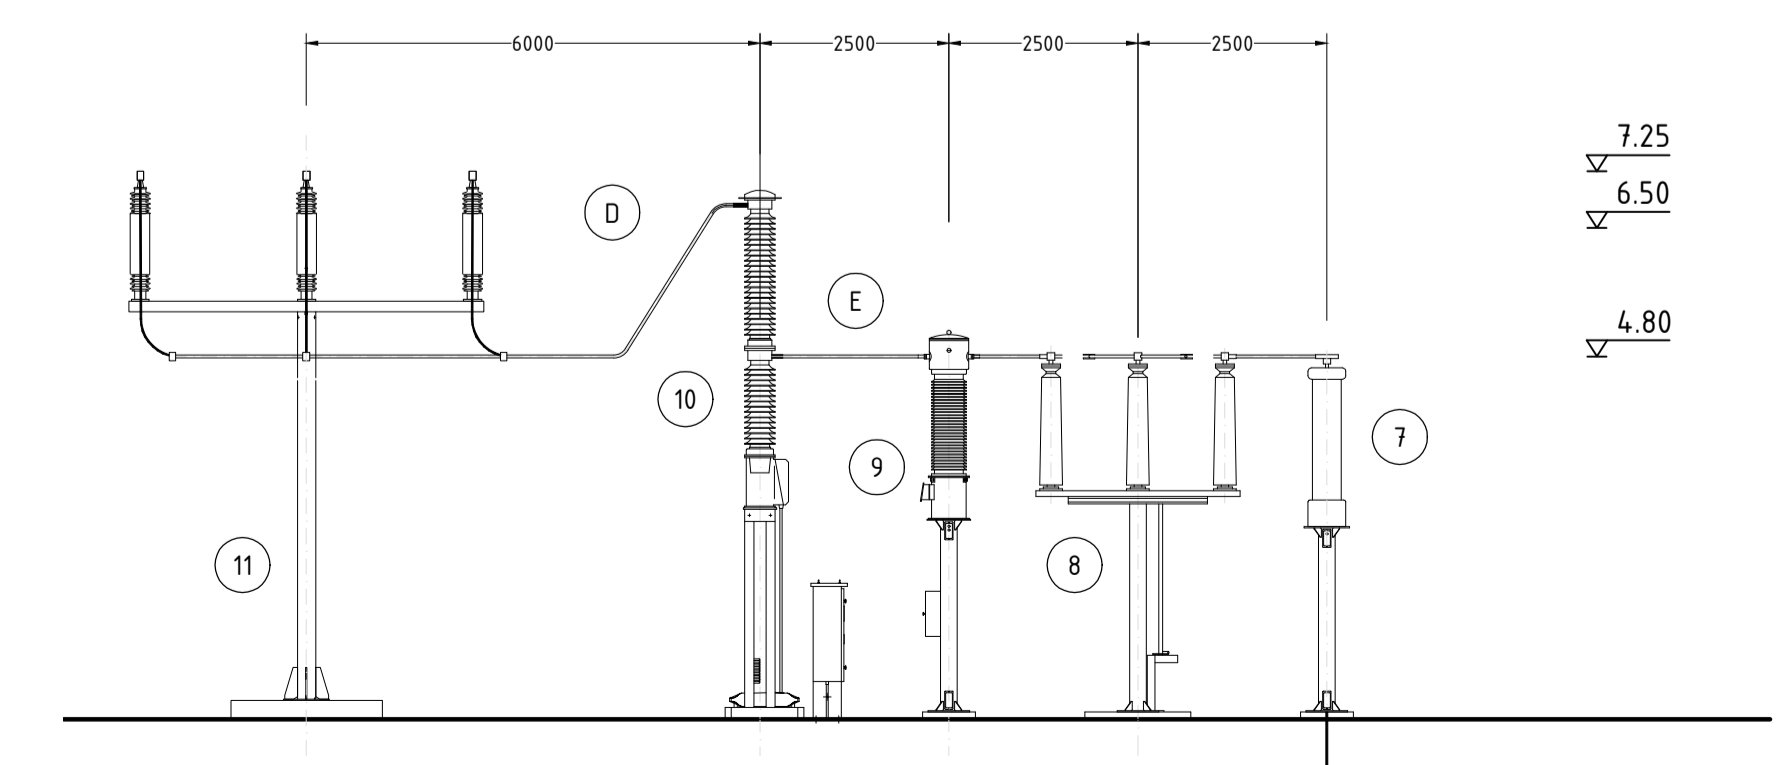

Dettaglio 2 - LINEA AT in uscita scala 1:100




Regione Emilia Romagna
Comune di Alfonsine (RA)
**IMPIANTO AGRIFOTOVOLTAICO
E OPERE CONNESSE**
Potenza Impianto 38,339 MWp



Proponente
LIGHTSOURCE RENEWABLE ENERGY ITALIA SPV 8 S.R.L.
VIA G. LEOPARDI, 7 - 20123 MILANO (MI) - P.IVA: 11015630962 - PEC: lightsourcepv_8@legalmail.it

Progettazione **Ing. Alberto Rizzoli**
VIA R. ZANDONAI 4 - 44124 - FERRARA (FE) - P.IVA: 00522150382 - PEC: incico@pec.it
Tel.: +39 0532 202613 - email: a.rizzoli@incico.com

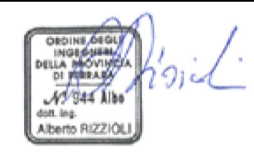

Collaboratori **P.ind. Michele Lambertini**
VIA R. ZANDONAI 4 - 44124 - FERRARA (FE) - P.IVA: 00522150382 - PEC: incico@pec.it
Tel.: +39 0532 202613 - email: m.lambertini@incico.com

Coordinamento progettuale **Solar IT s.r.l.**
VIA ILARIA ALPI 4 - 46100 - MANTOVA (MN) - P.IVA: 02627240209 - PEC: solarit@lamiapcc.it
Tel.: +39 0425 072257 - email: info@solarglobal.com

Titolo Elaborato
Sezioni impianti utente e RTN

| LIVELLO PROGETTO | COD. ELABORATO | FILE NAME | DATA | SCALA |
|------------------|----------------|------------------|------------|-------|
| DEFINITIVO | PC-T08 | LS15781-PC-T08_0 | 21/12/2022 | Varie |

| REV. | DATA | DESCRIZIONE | ESEGUITO | VERIFICATO | APPROVATO |
|------|------------|-------------|----------|------------|-----------|
| 0 | 21/12/2022 | EMISSIONE | MCA | MLA | ARI |

