

PIANTA FASE 1

Scala 1:500


PIANTA FASI 2-3-4-5-6

Scala 1:500




SEZIONE A-A

Scala 1:100

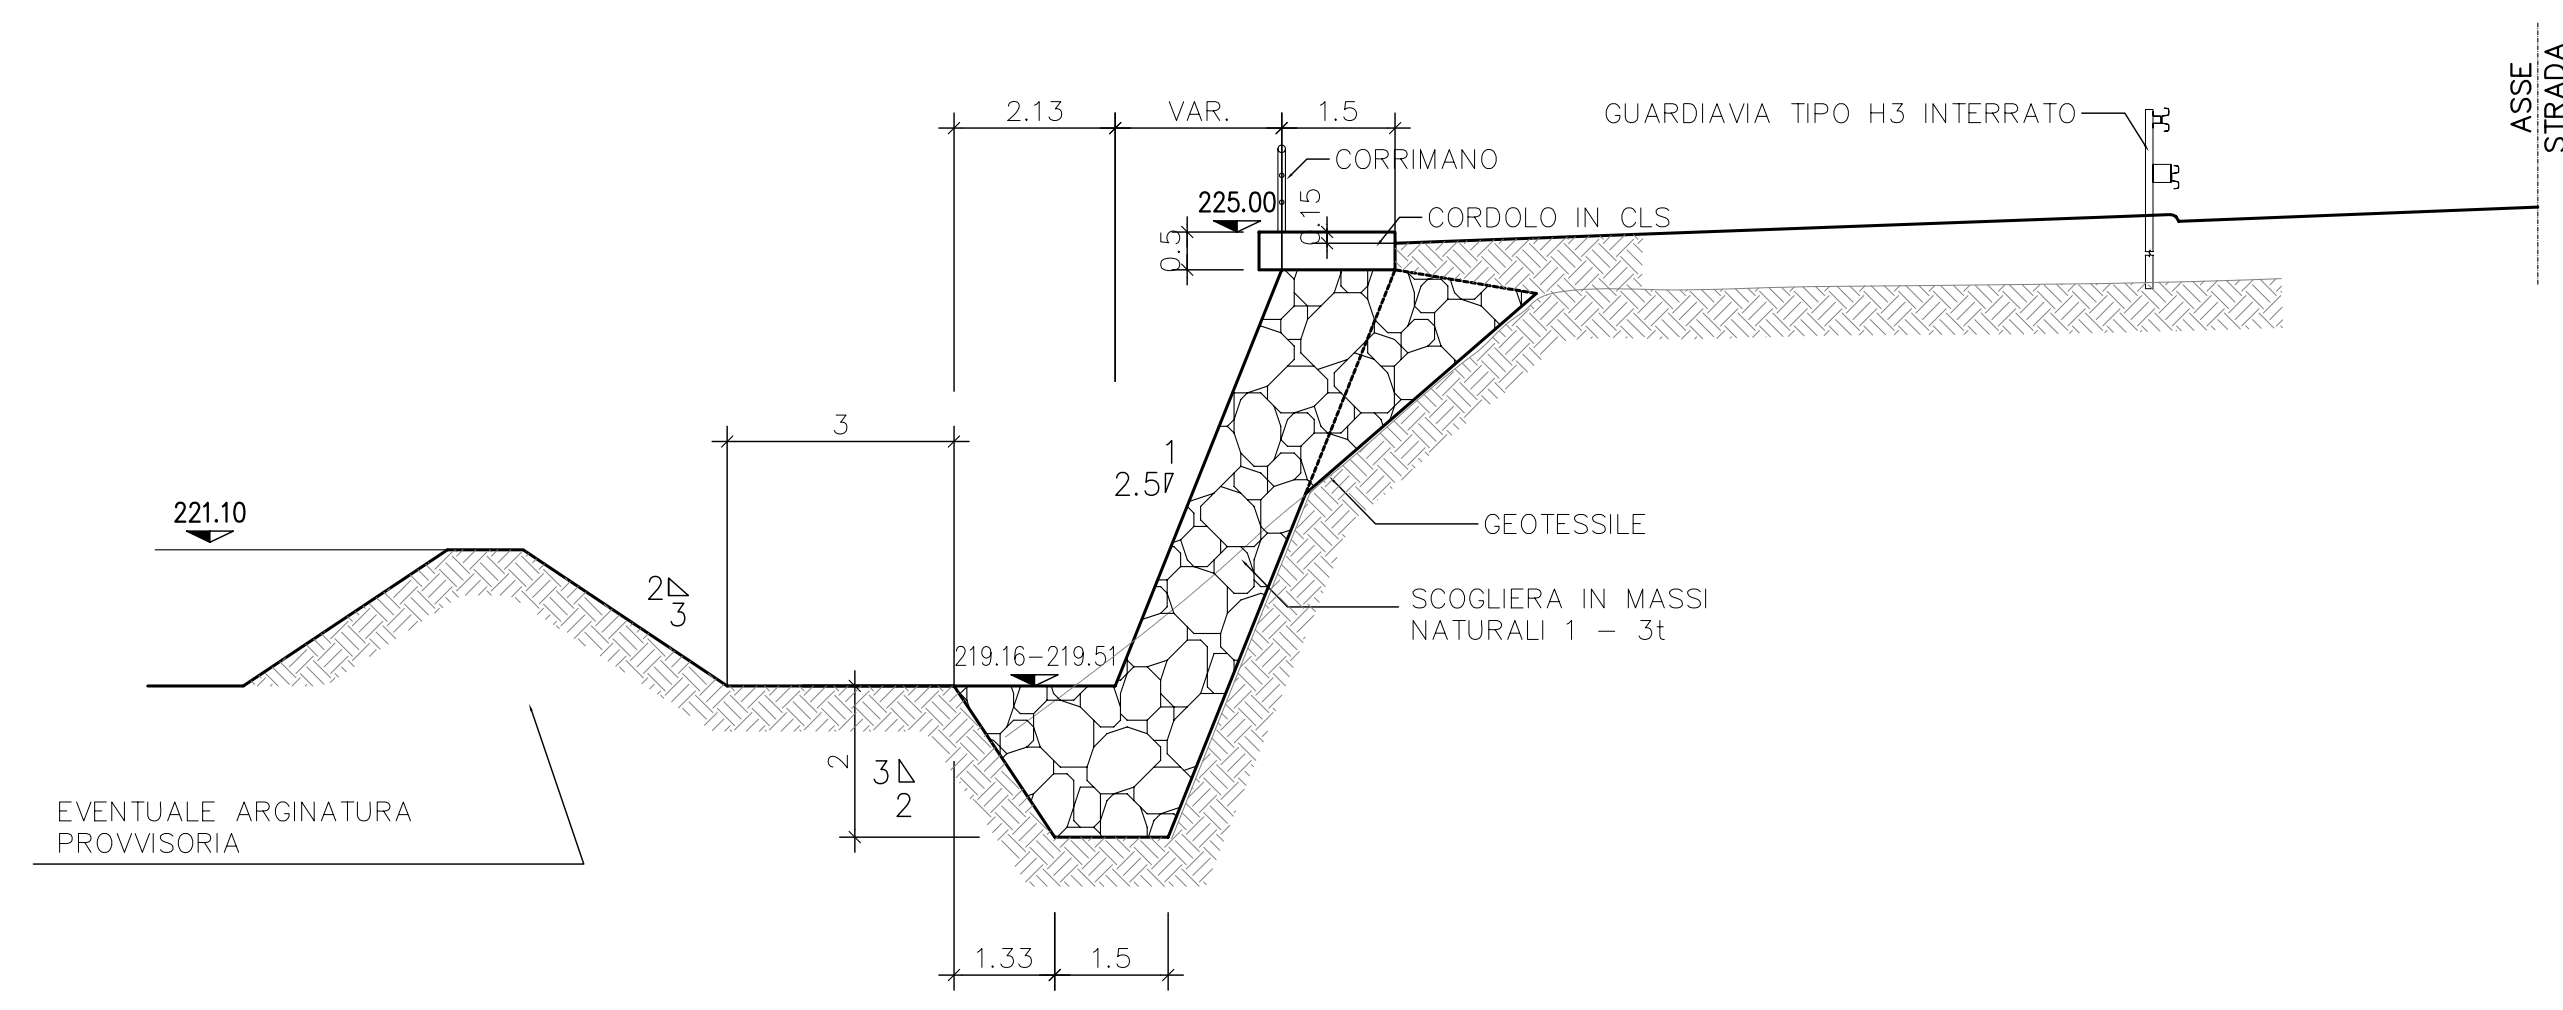


SEZIONE C-C

Scala 1:200

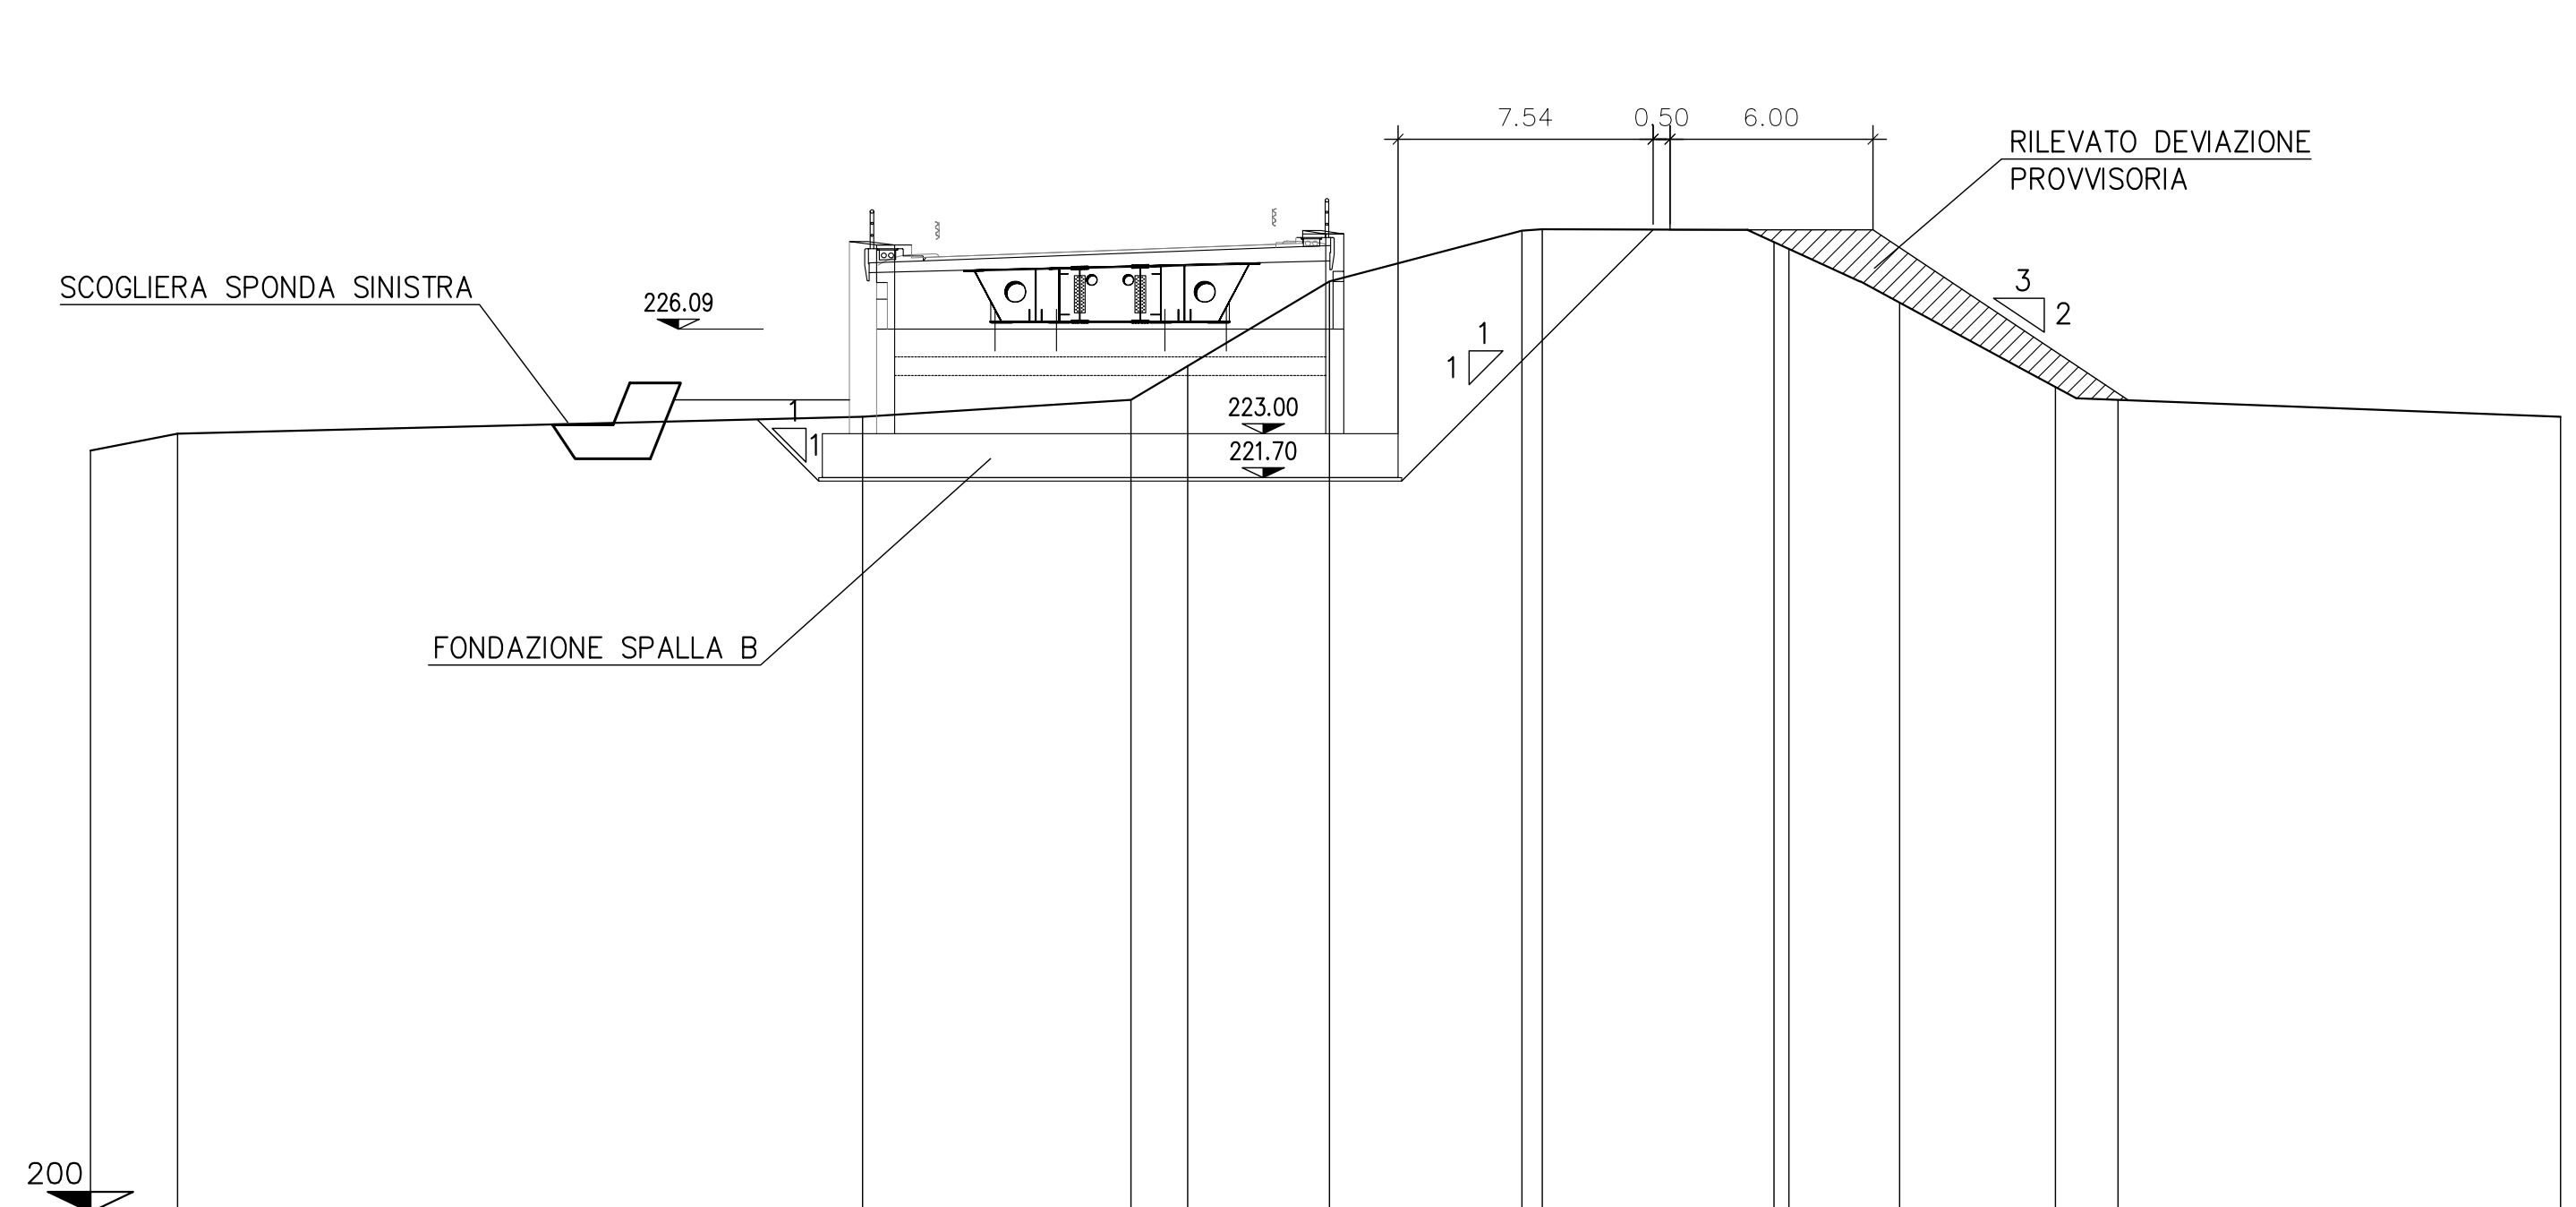


SEZIONE D-D

Scala 1:200

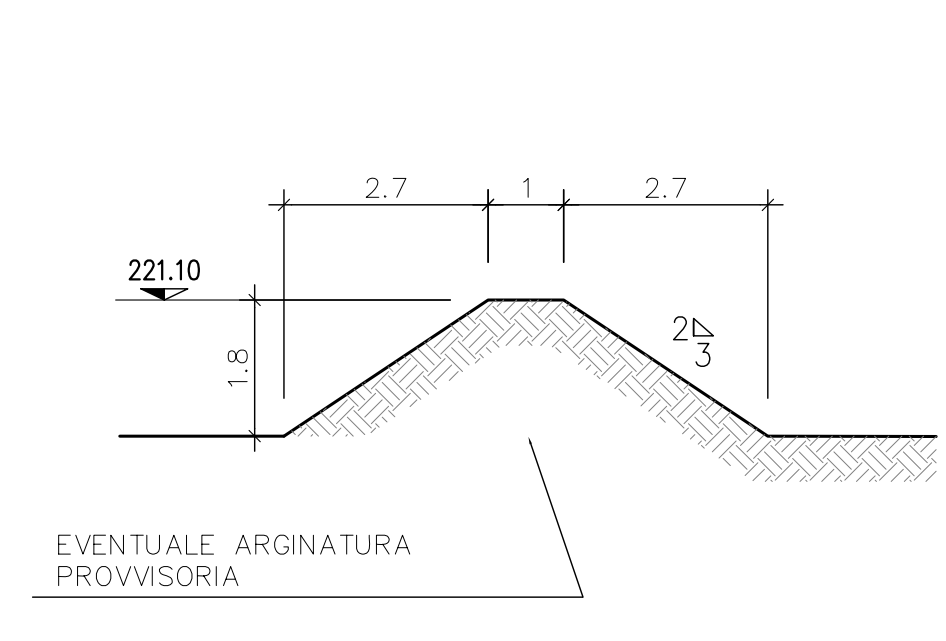

SEZIONE B-B

Scala 1:100

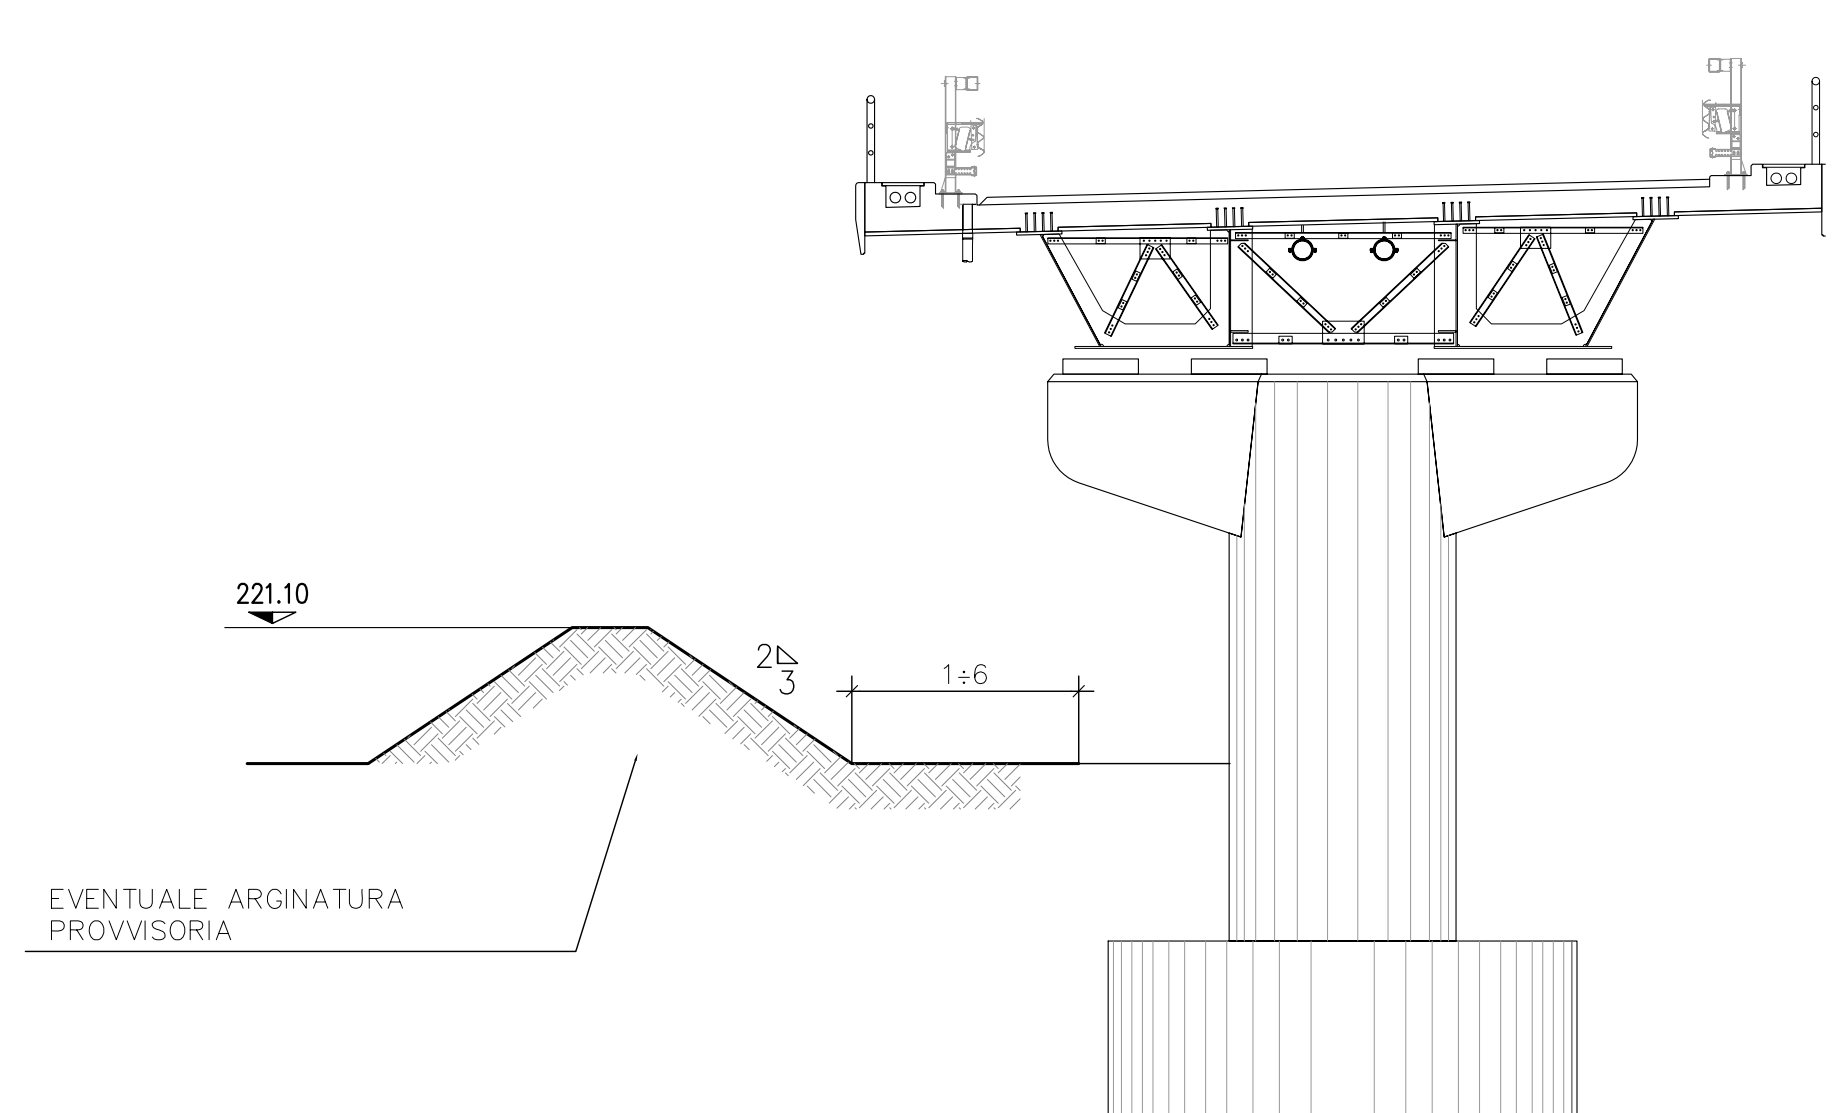

SEZIONI		QUOTE PROGETTO											
QUOTE TERRENO		222.5	223	223.5	224	225	227.5	228.04	229.02	227.5	225	224	223.5
DISTANZE	PARZIALI	0	2.57	20.25	7.93	1.68	4.19	5.69	6.85	3.27	4.62	1.85	13.07
	PROGRESSIVE	0	2.57	22.82	30.75	32.43	36.62	42.31	49.16	53.47	58.09	59.94	73.01

LEGENDA

- ① - Realizzazione eventuale arginatura provvisoria
- Realizzazione spalla A; realizzazione scogliera riva Dx
- Demolizione eventuale arginatura provvisoria
- ②A - Realizzazione eventuale arginatura provvisoria Pila 1 e riva Sx
- Realizzazione Pila 1
- ②B - Realizzazione carpenteria metallica e Pila 2
- Impalcato Spalla A - Pila 2
- ③ - Inizio scavo Spalla B e formazione rilevato deviazione provvisoria
- ④ - Realizzazione Spalla B - scogliera sponda sx e nuovo rilevato presso Spalla B
- Realizzazione carpenteria metallica impalcato Pila 2 - Spalla B
- Demolizione arginatura provvisoria riva Sx
- ⑤ - Montaggio Predalles su impalcato metallico
- Getto programmato della soletta
- Messa in opera finiture ponte
- ⑥ - Canalizzazione del traffico sul nuovo ponte e demolizione ponte esistente eccetto spalla in riva destra

COMMITTENTE: **RFI** RETE FERROVIARIA ITALIANA GRUPPO FERROVIE DELLO STATO ITALIANO

ALTA SORVEGLIANZA: **ITALFERR** GRUPPO FERROVIE DELLO STATO ITALIANO

GENERAL CONTRACTOR: **CoClv** Consorzio Cooperatori Impianti Voci

INFRASTRUTTURE FERROVIARIE STRATEGICHE DEFINITE DALLA LEGGE OBIETTIVO N.443/01

TRATTA A.V./A.C. TERZO VALICO DEI GIOVI PROGETTO ESECUTIVO

Adeguamento S.P. 160 di Val Lemme Ponte sul Torrente Lemme P03

Cantierizzazione

GENERAL CONTRACTOR	DIRETTORE LAVORI	SCALA:
CoClv Ing. G. Guagnoli		valle

COMMESSA	LOTTO	FASE	ENTE	TIPO DOC.	OPERAZIONE/PROG.	PROG.	REV.
IG51	01	E	CV	PZ	NV150X	008	A

PROGETTAZIONE							
Rev.	Descrizione emissione	Redatto	Data	Verificato	Data	Progettista	Data
A00	Prima emissione	HK	19/08/12	HK	21/08/12	E. Pagani	25/08/12

Nome File: ...
C.U.P.: F81H500000000