



SVILUPPO SCOGLIERA IN DESTRA TORRENTE LEMME

Scala 1:200

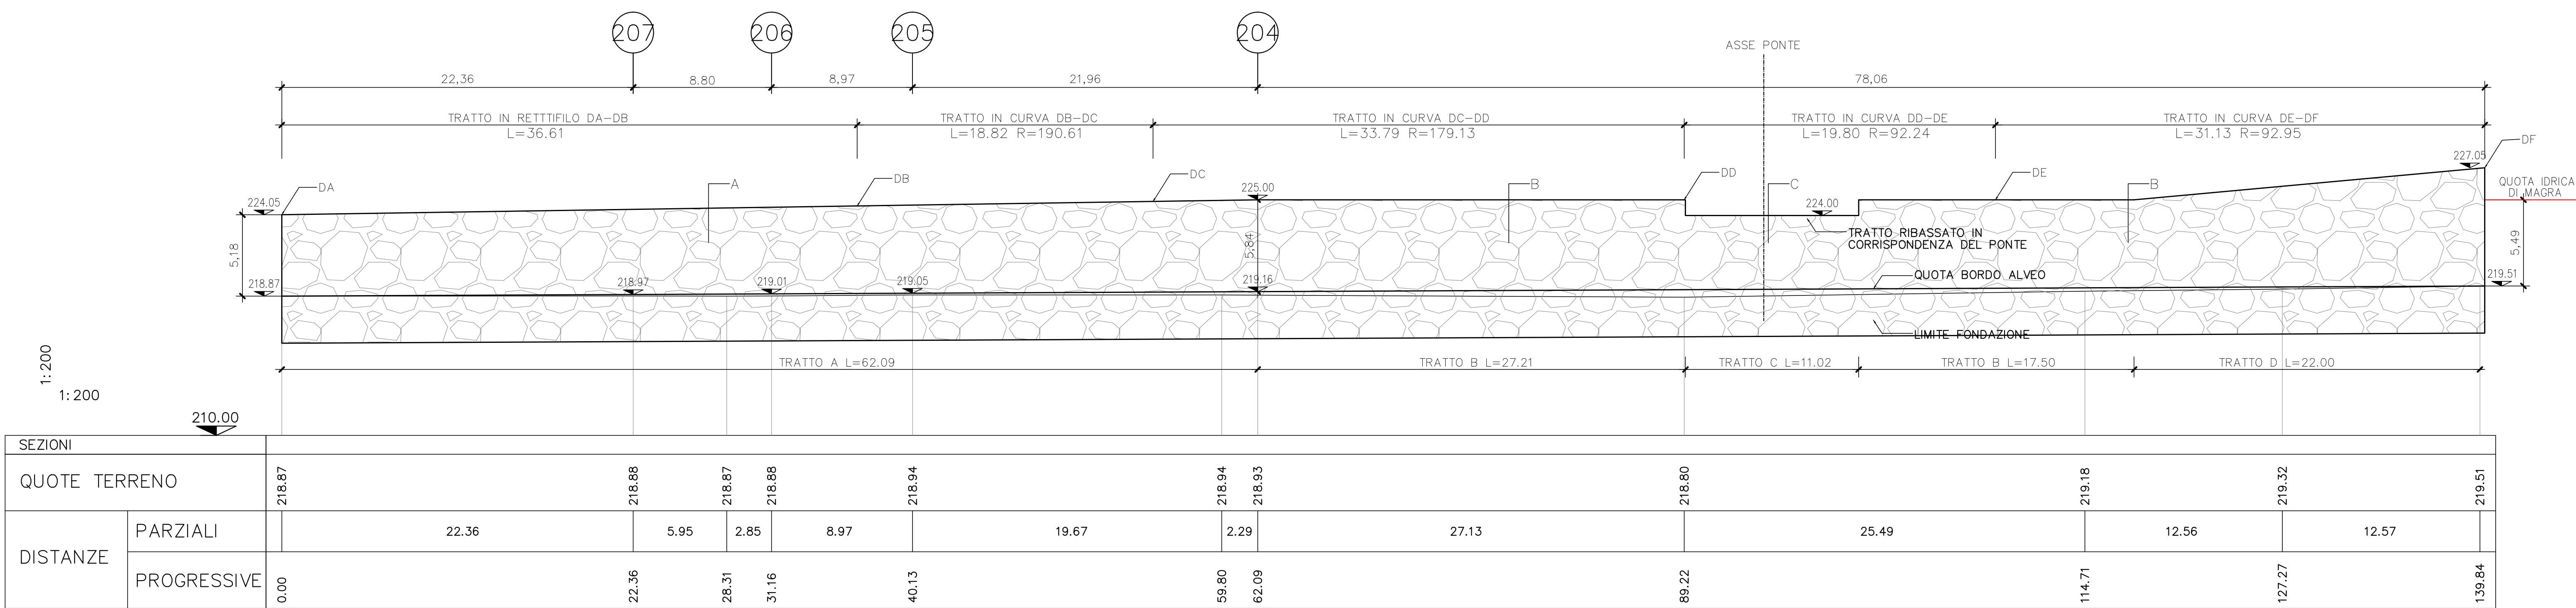


PLANIMETRIA SCOGLIERA IN SPONDA DESTRA TORRENTE LEMME

Scala 1:500

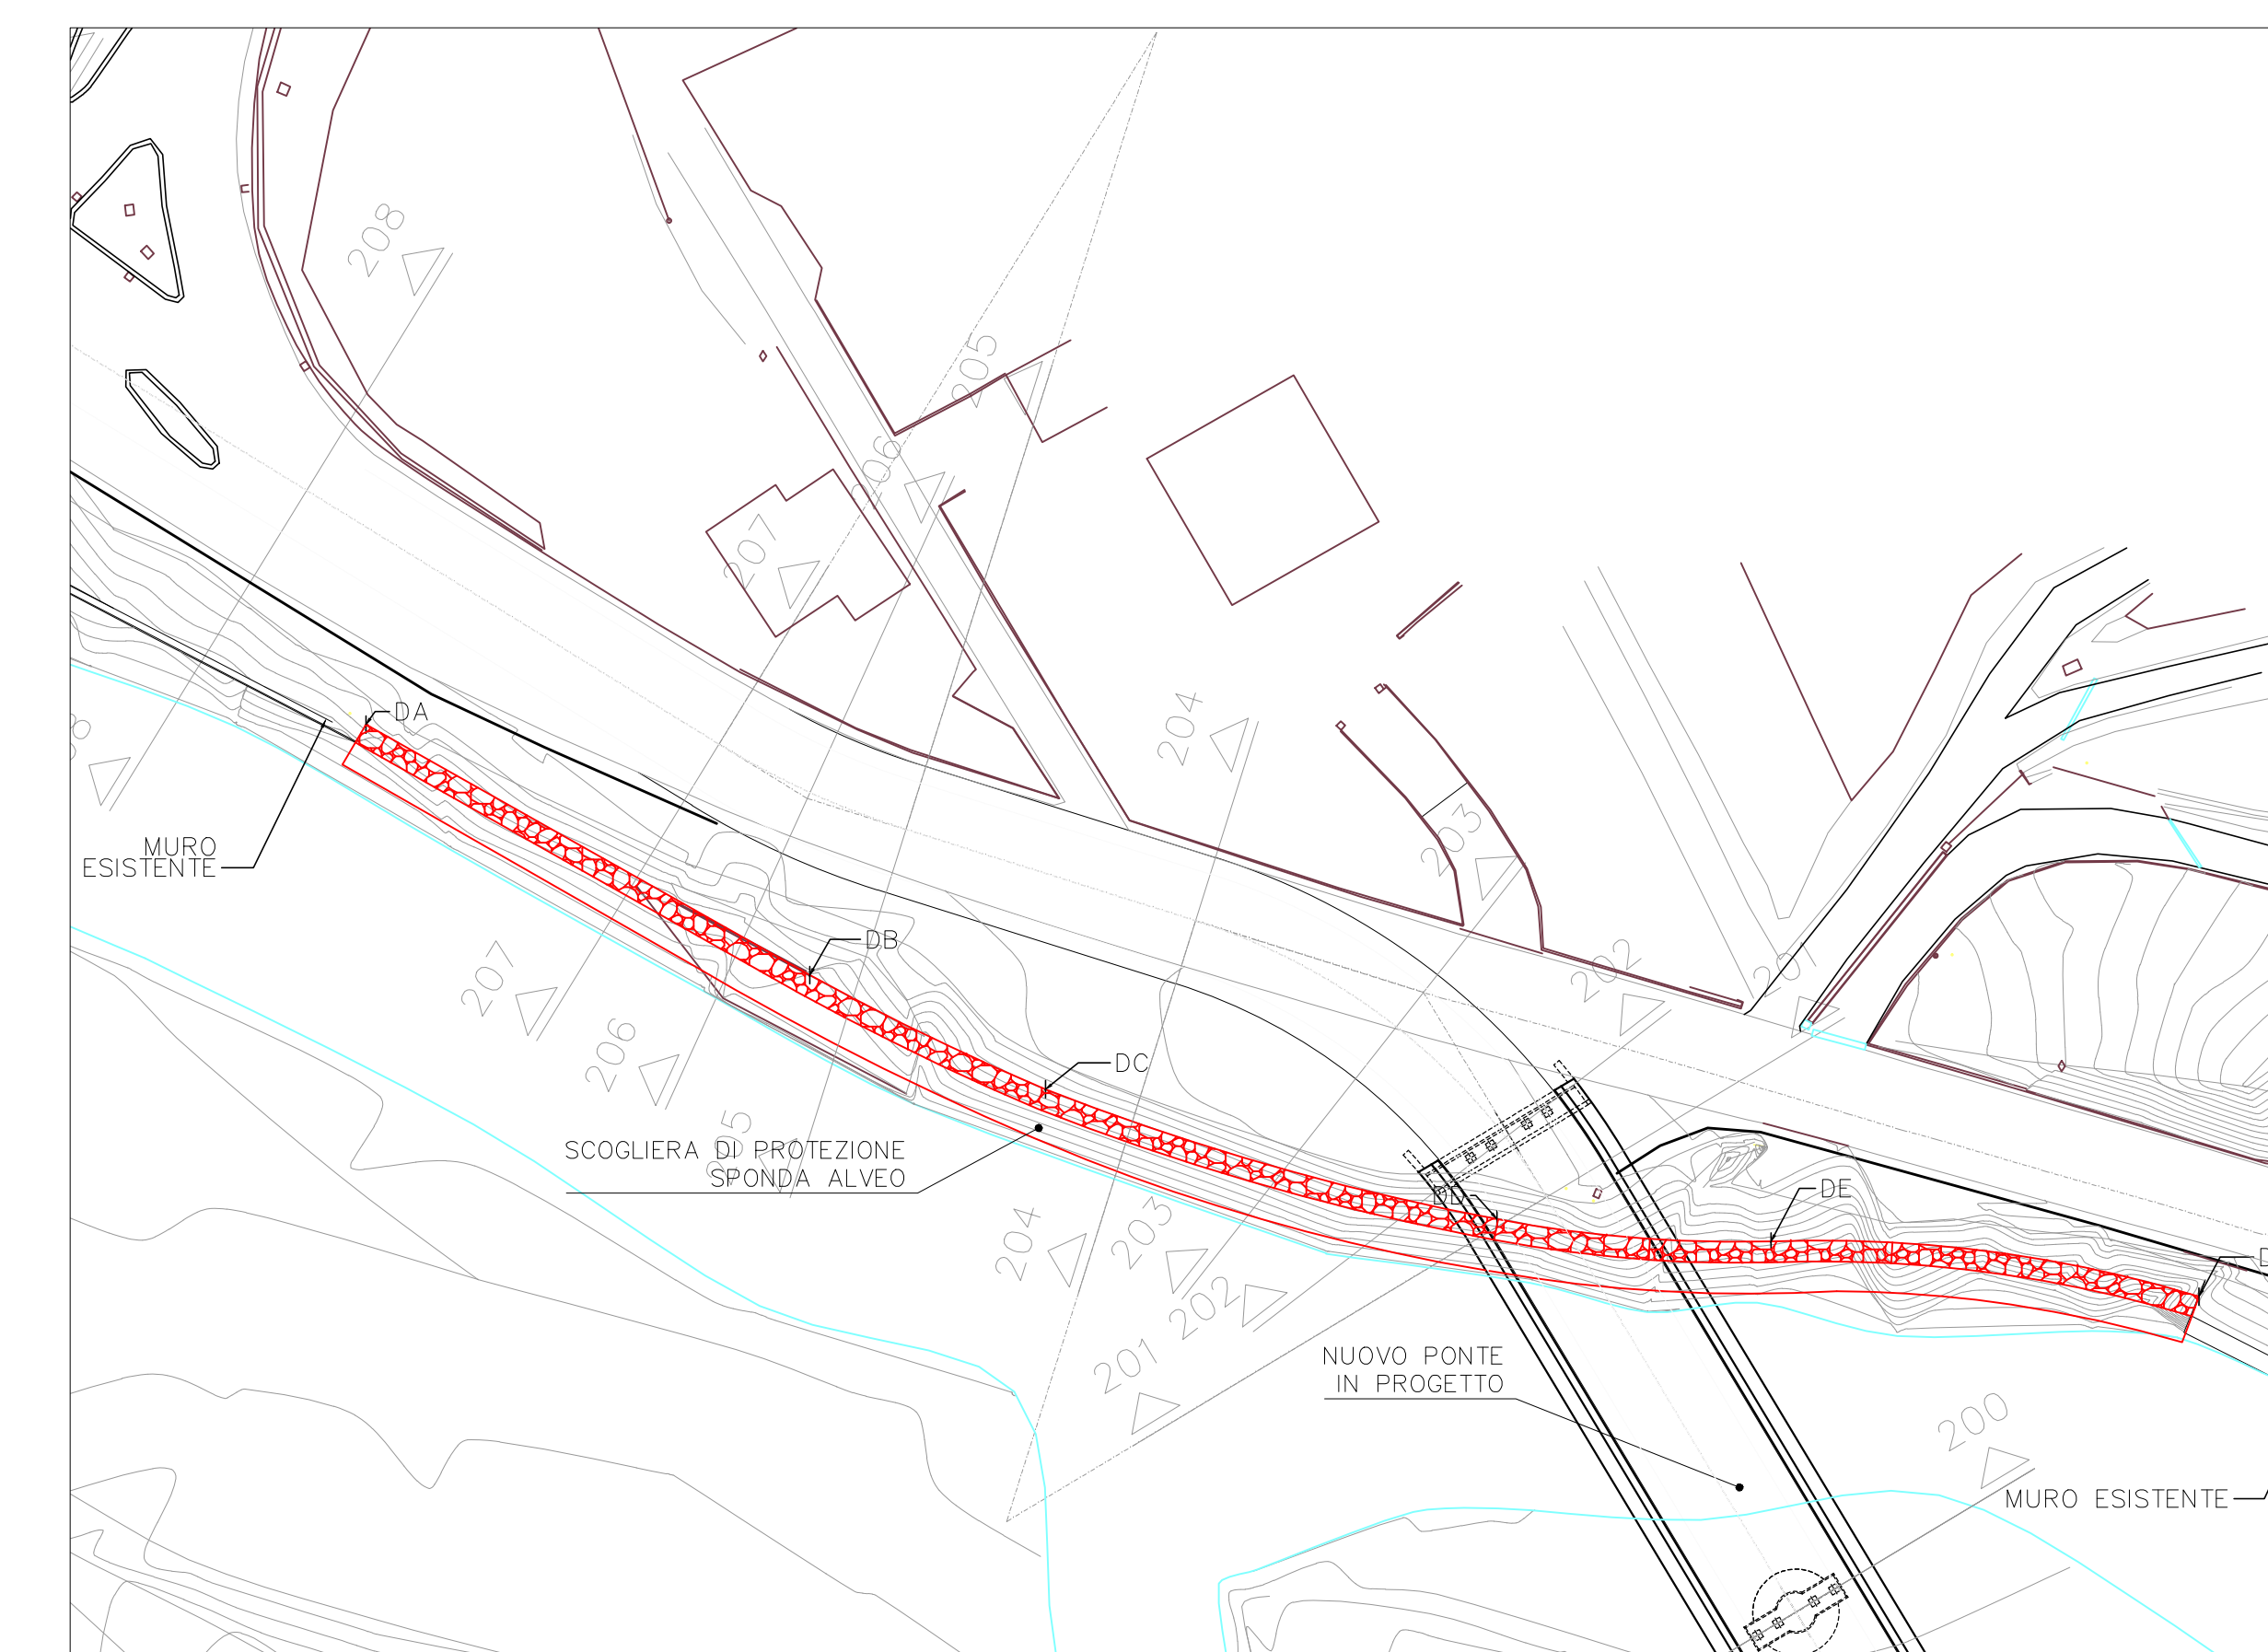


SVILUPPO SCOGLIERA IN SINISTRA TORRENTE LEMME

Scala 1:200

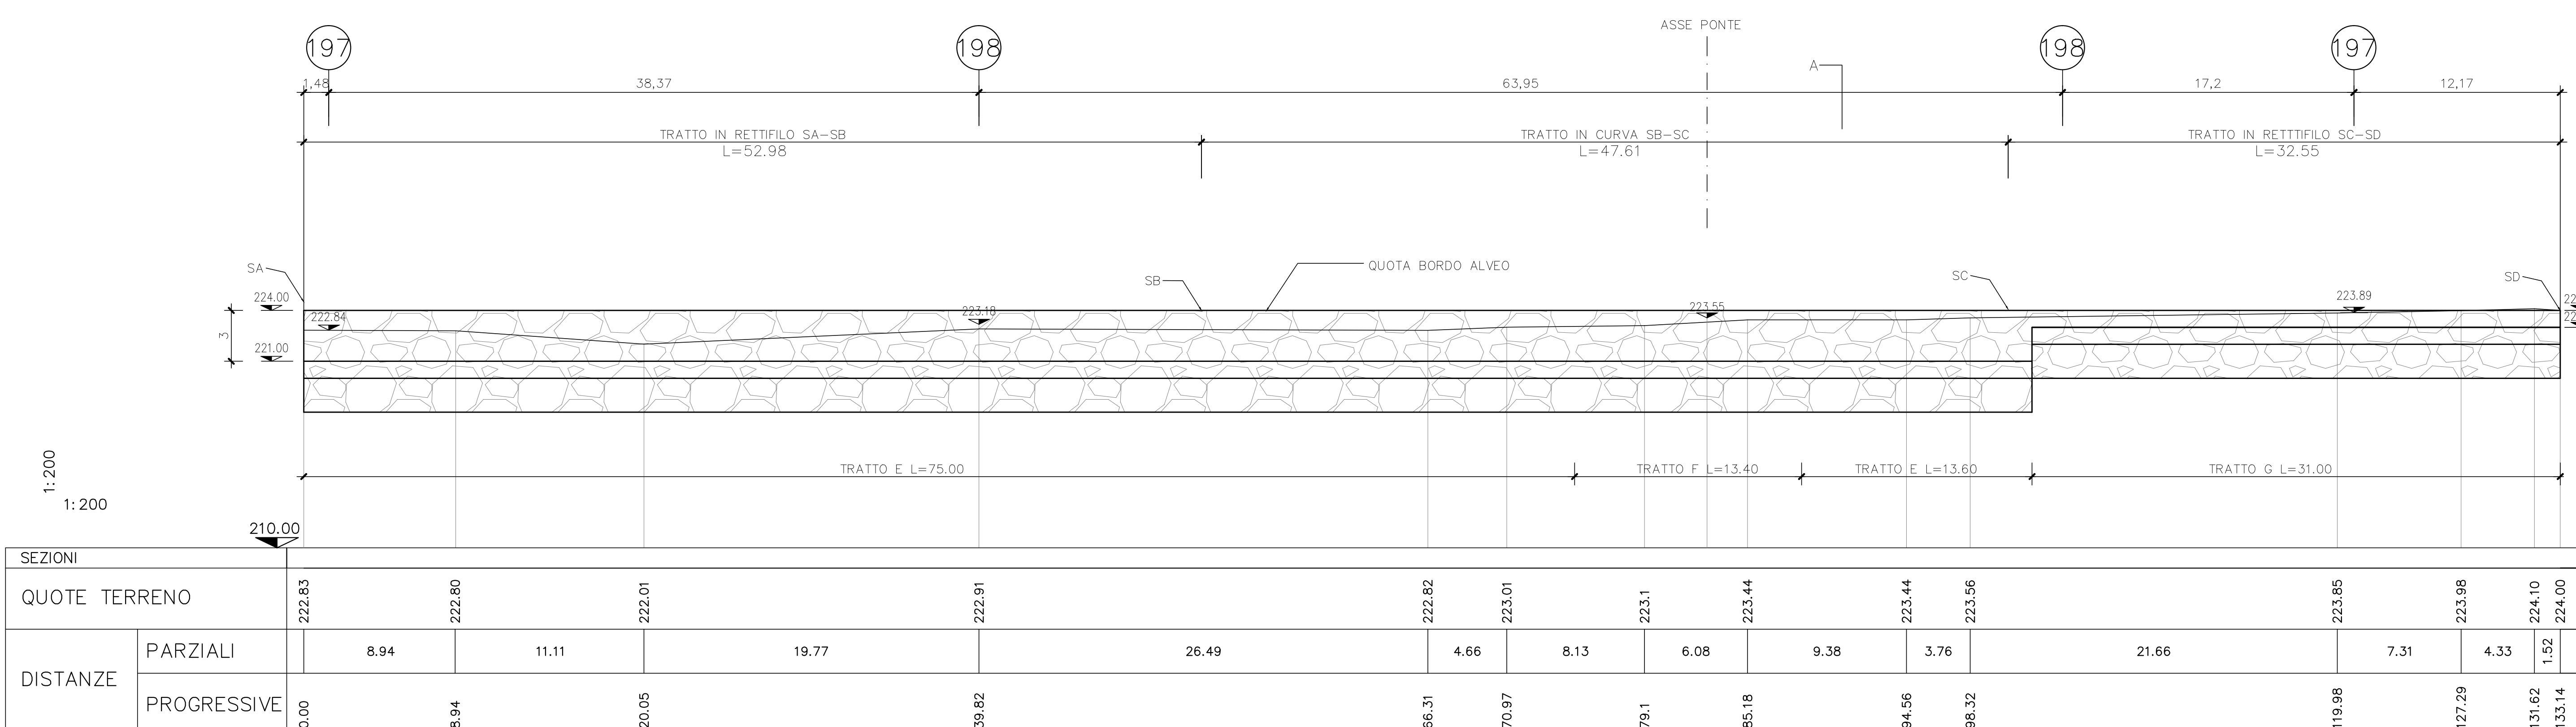


PLANIMETRIA SCOGLIERA IN SPONDA SINISTRA TORRENTE LEMME

Scala 1:500

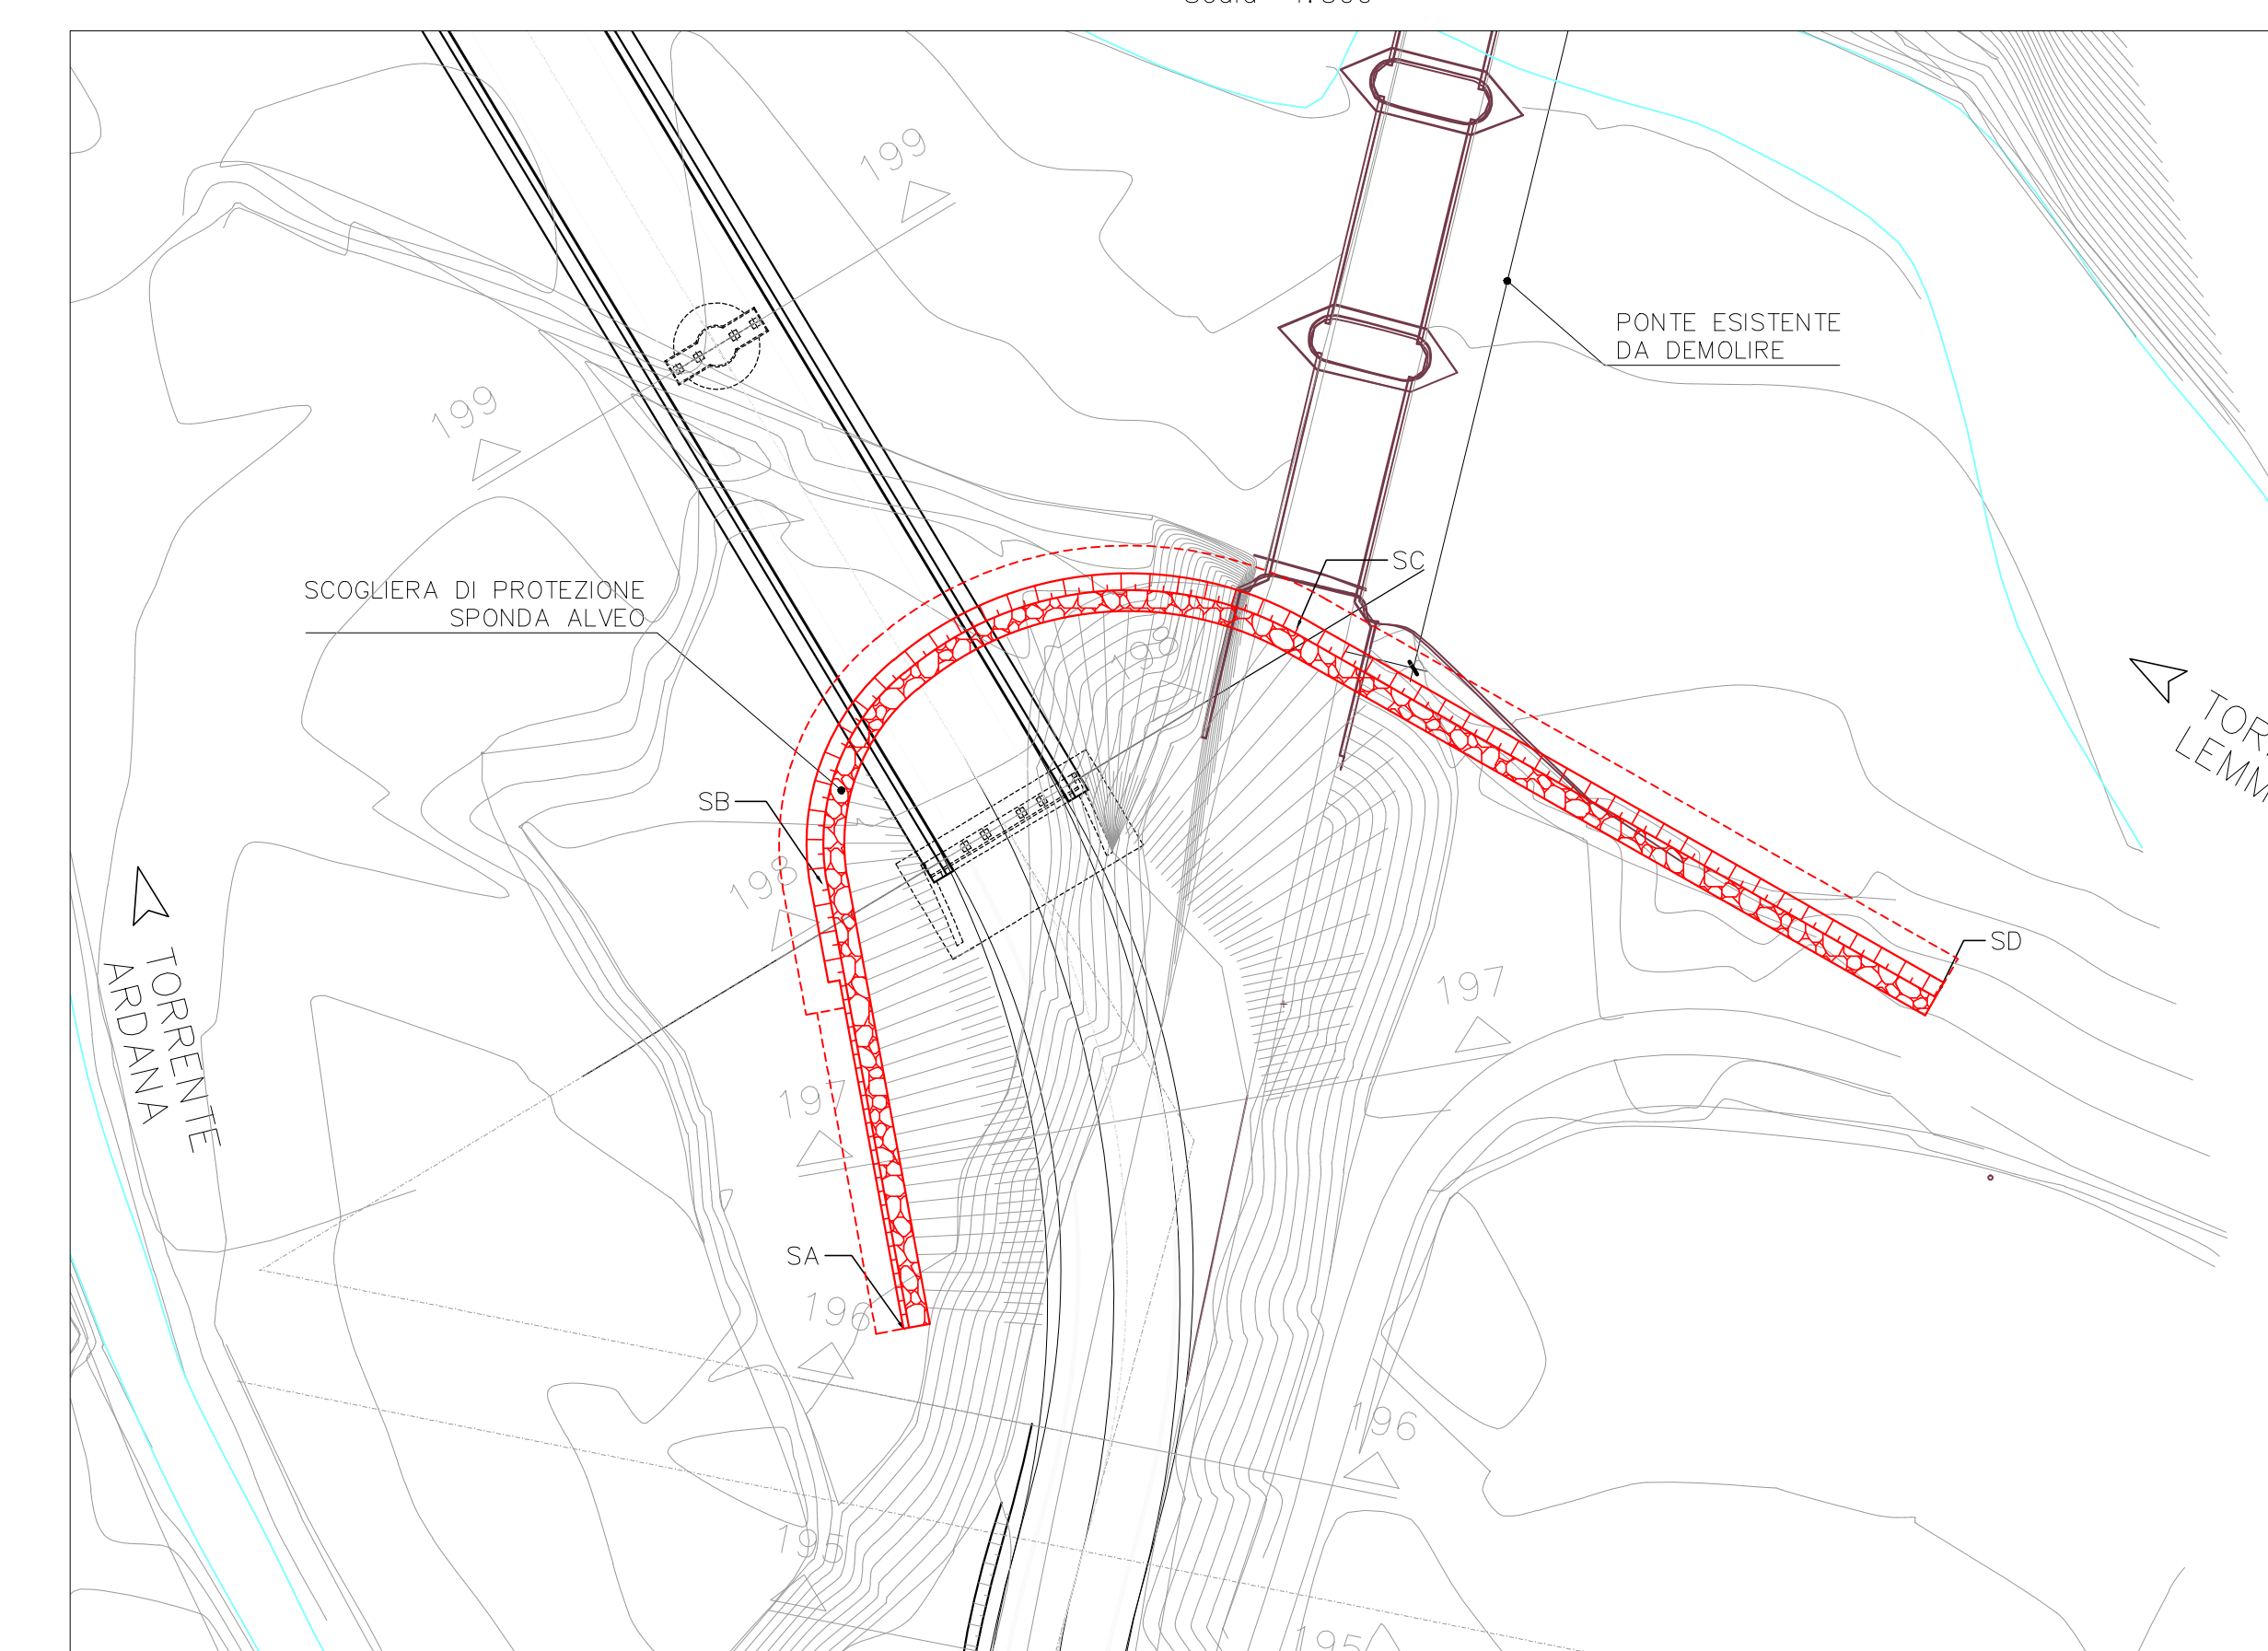


SEZIONE A-A

Scala 1:100

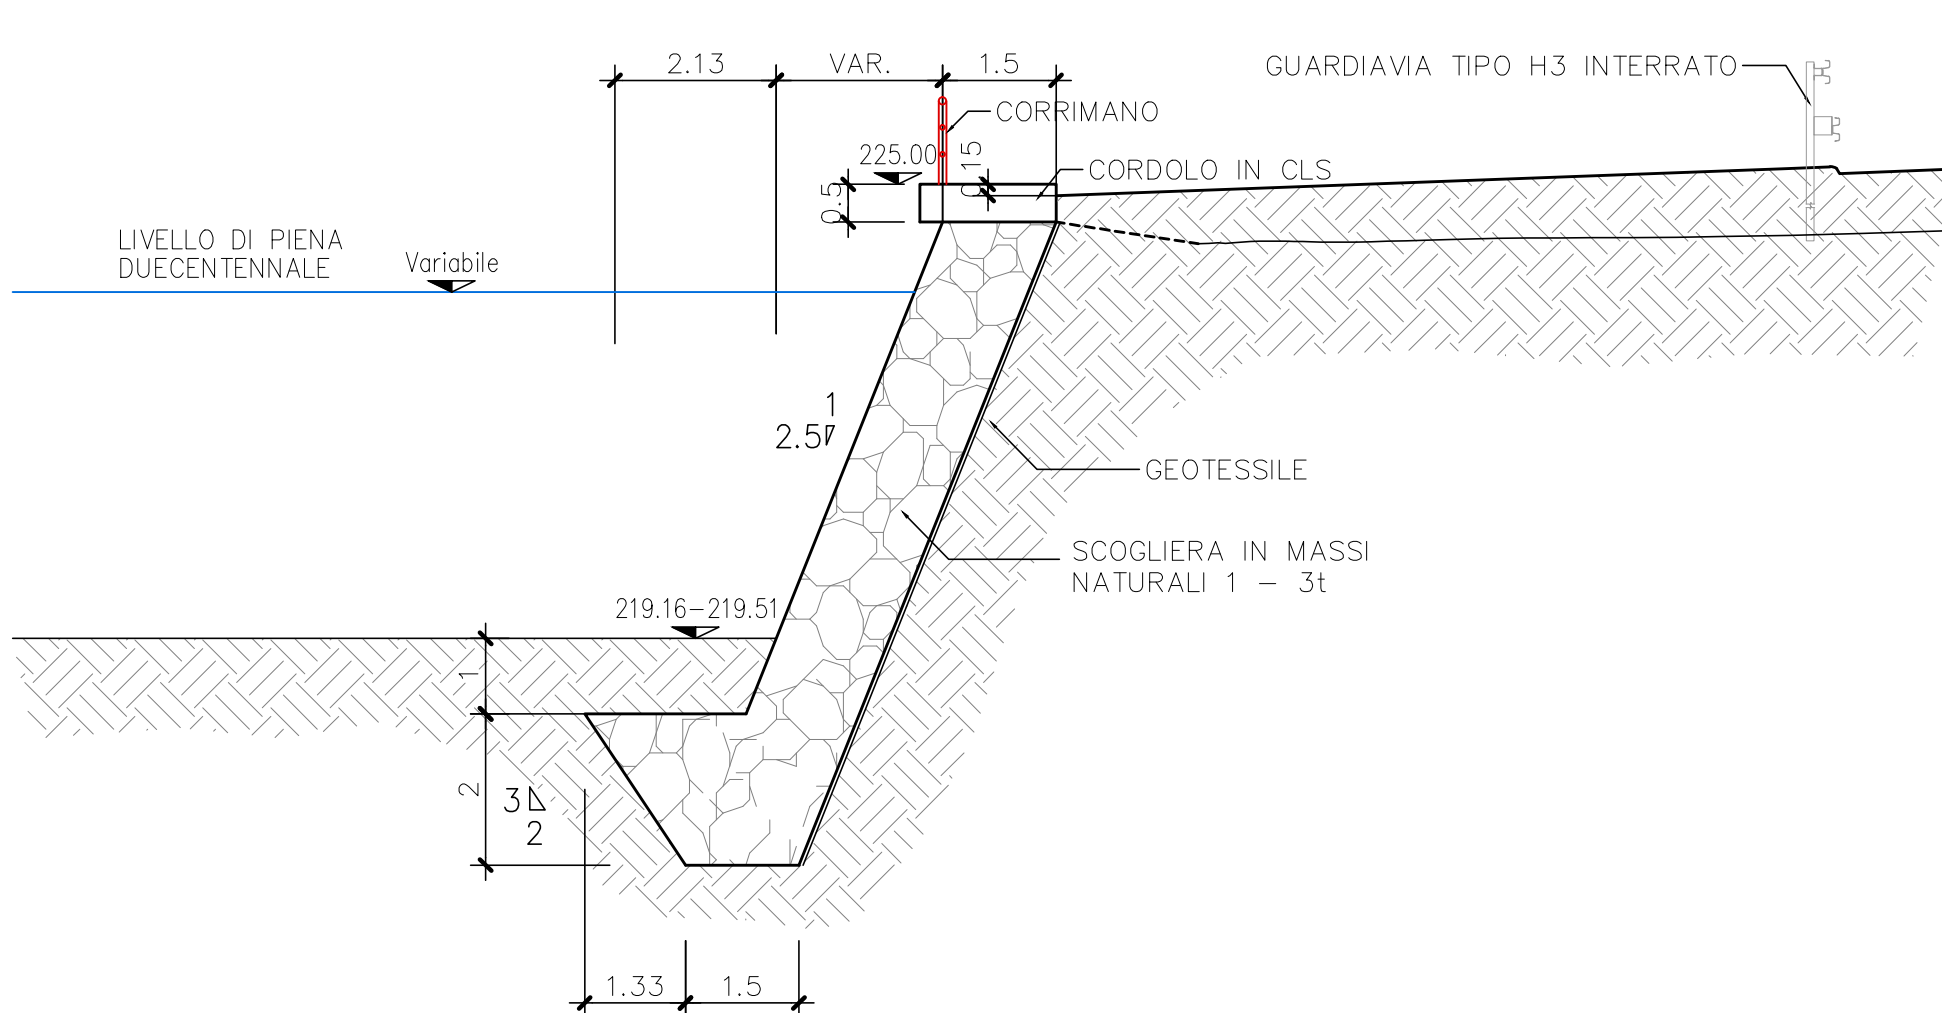


SEZIONE B-B

Scala 1:100

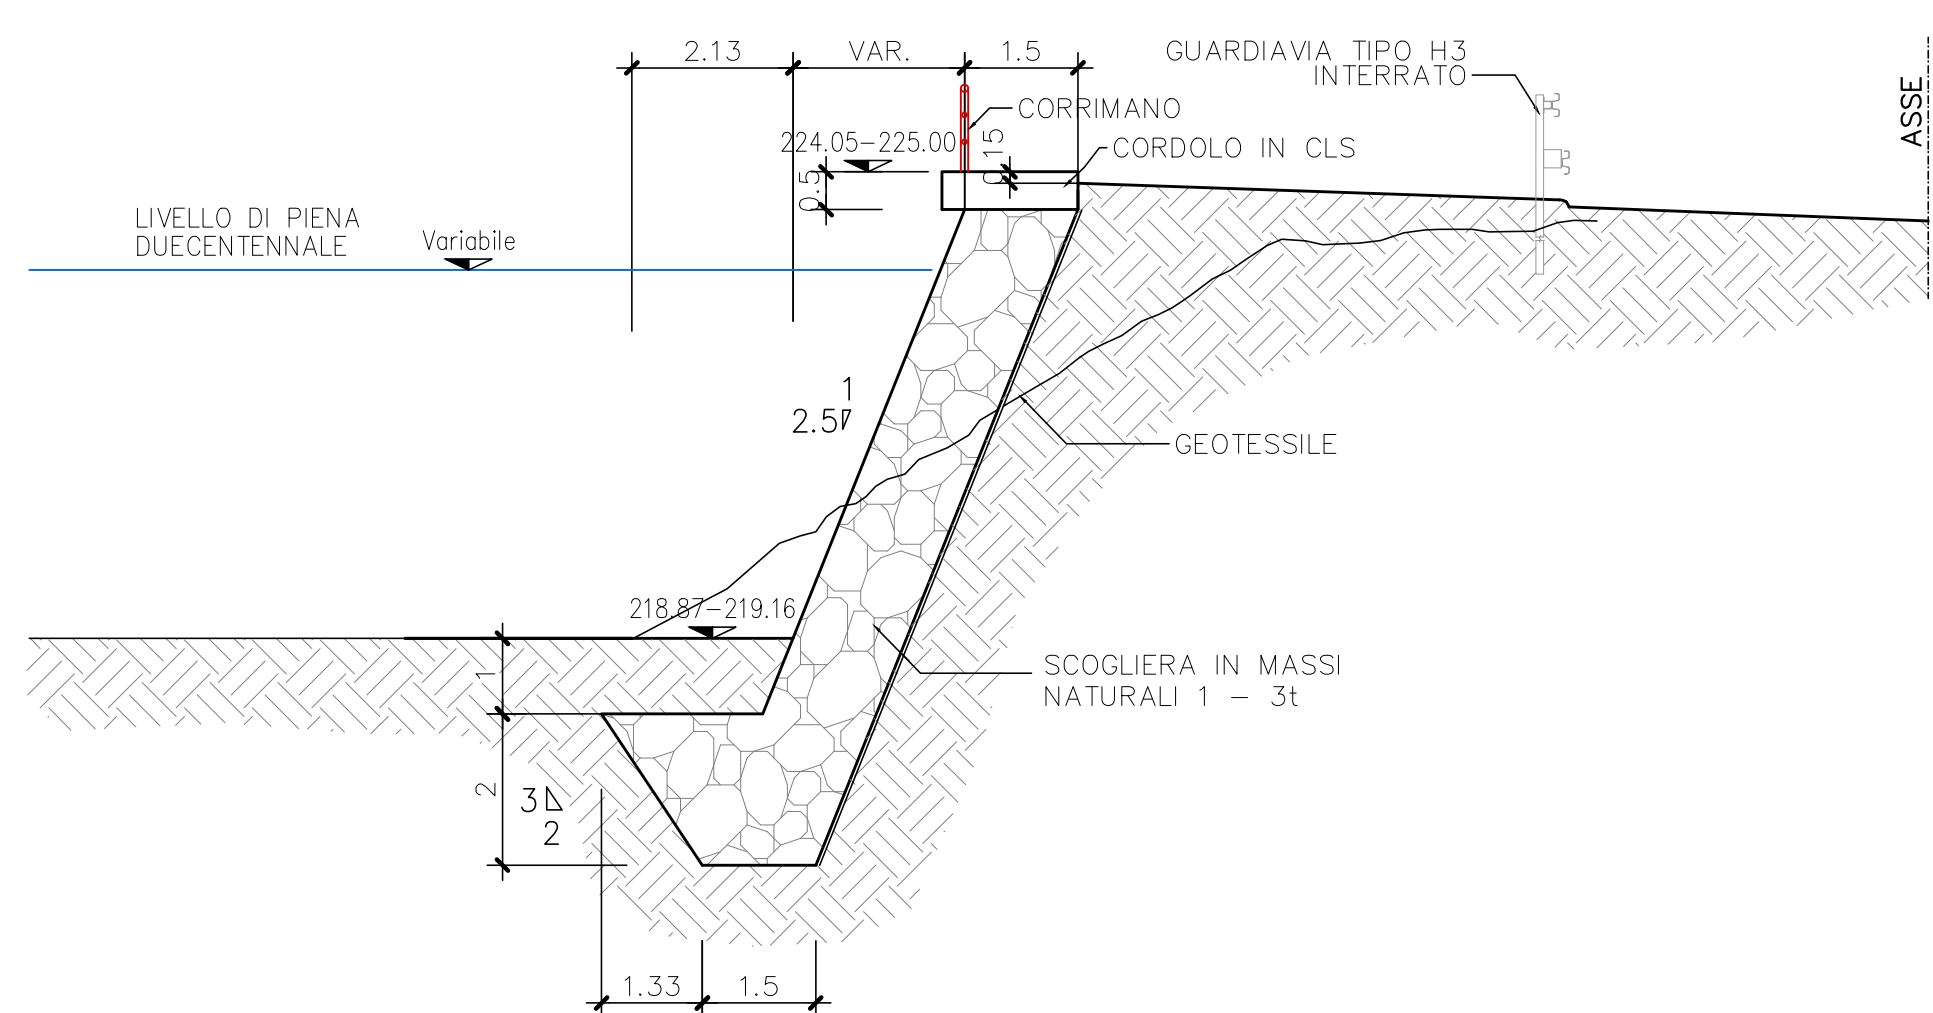


SEZIONE C-C

Scala 1:100

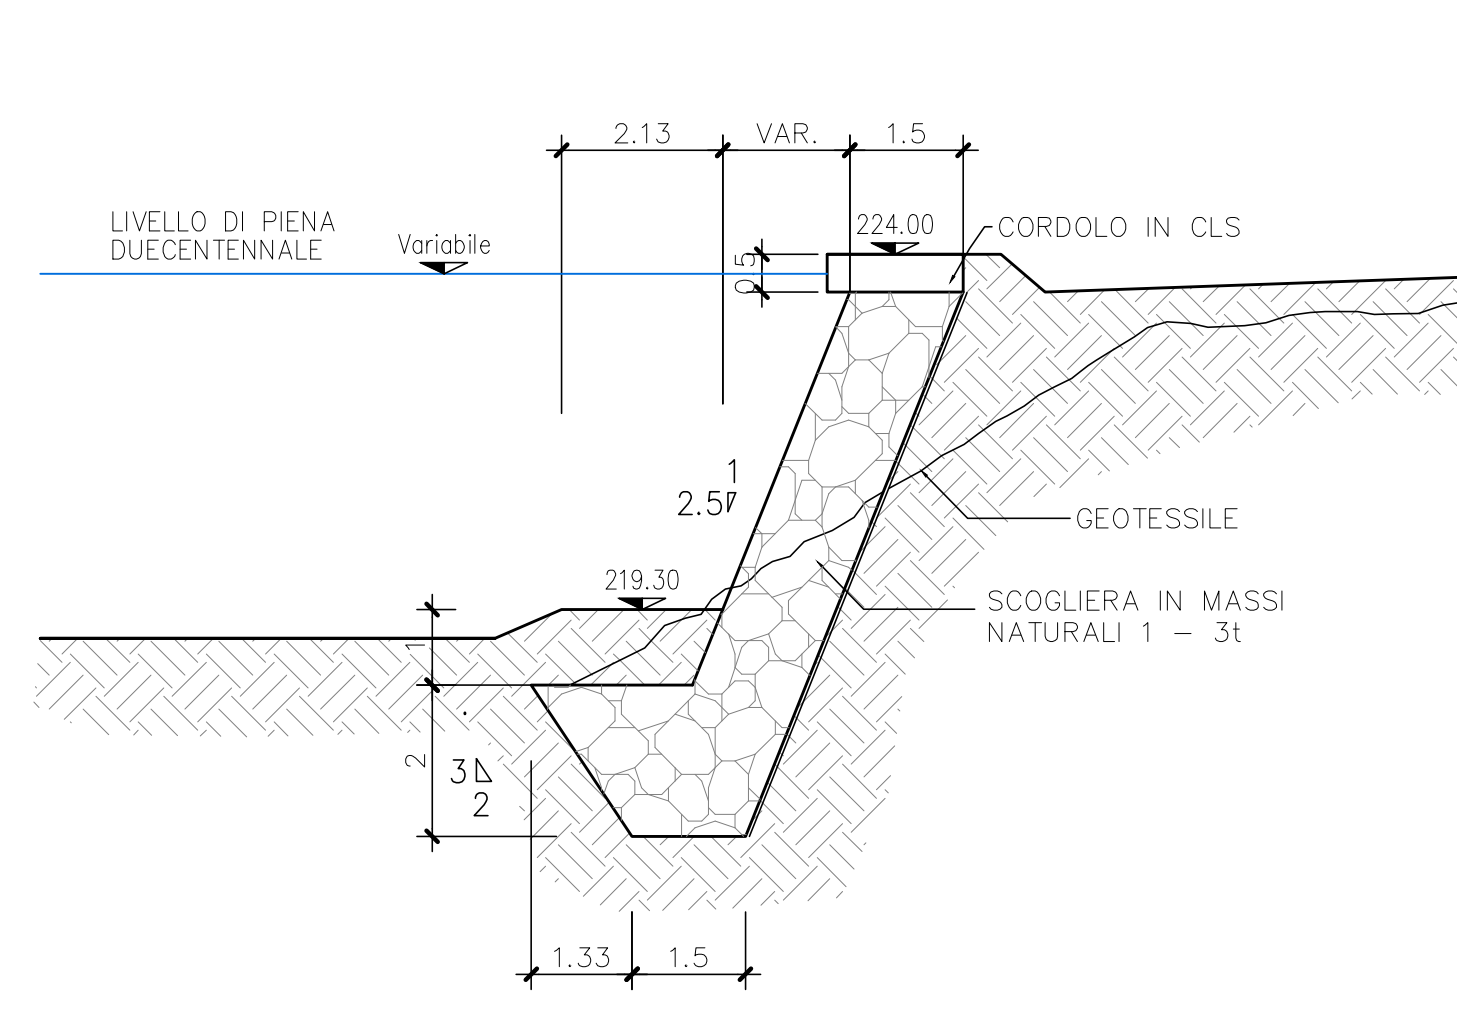


SEZIONE D-D

Scala 1:100

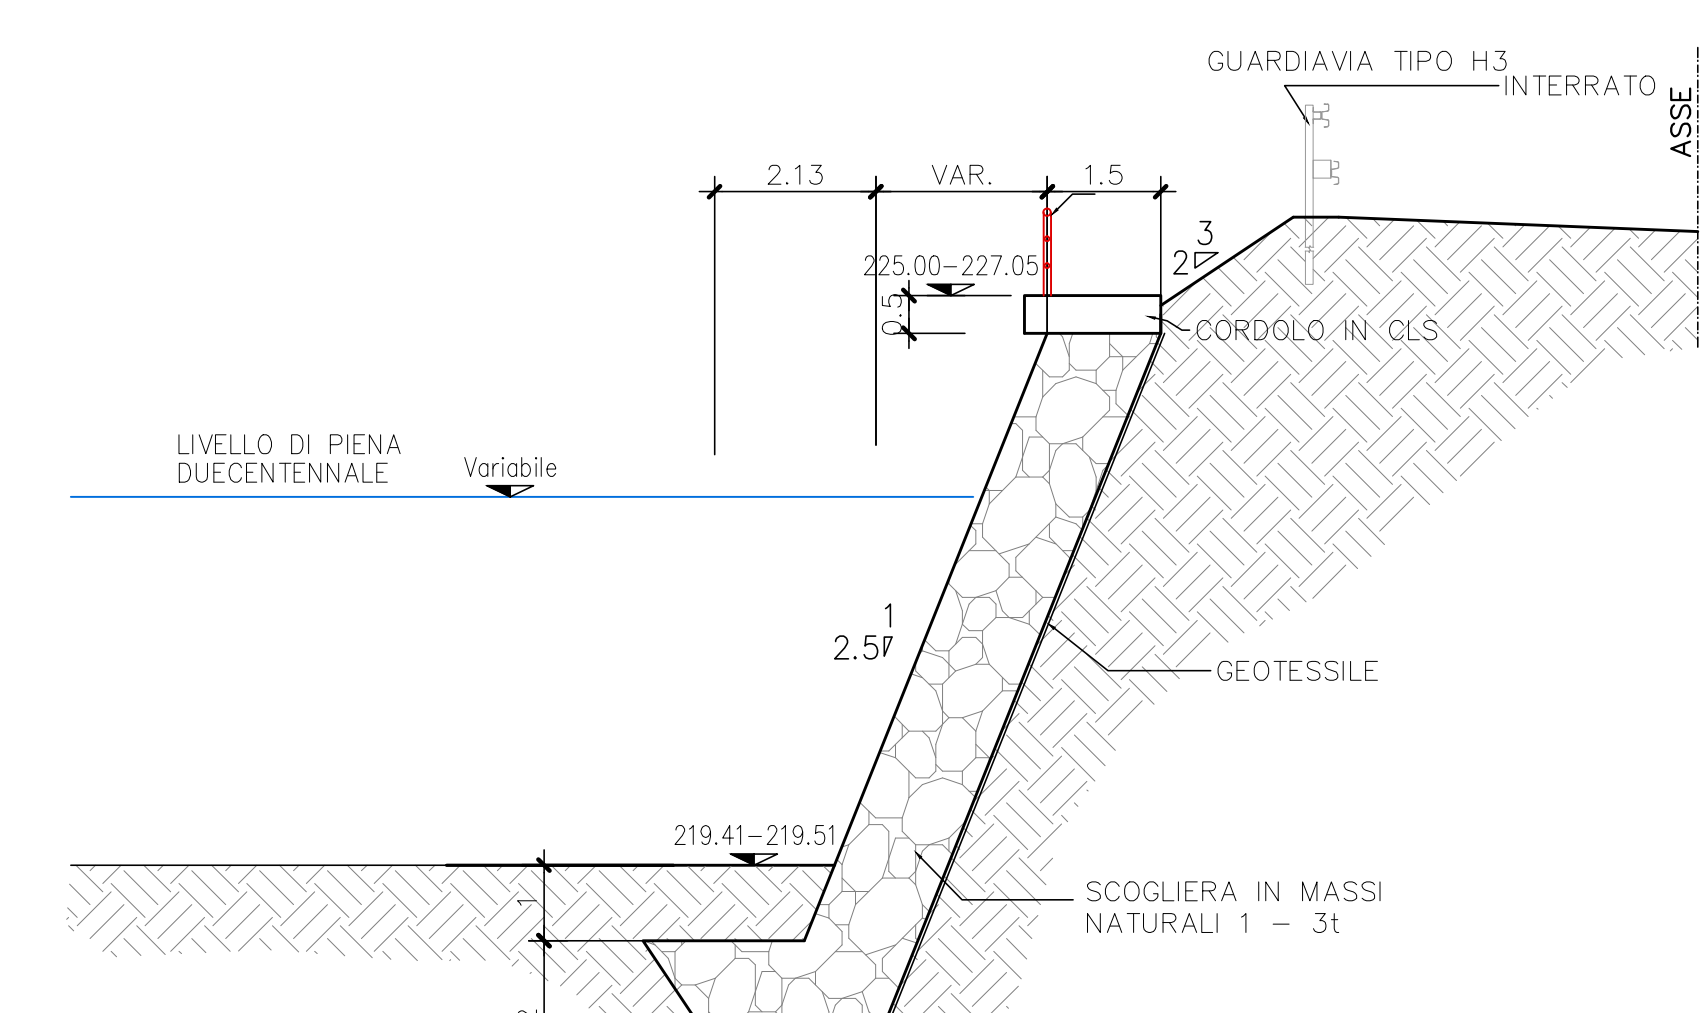


SEZIONE E-E

Scala 1:100

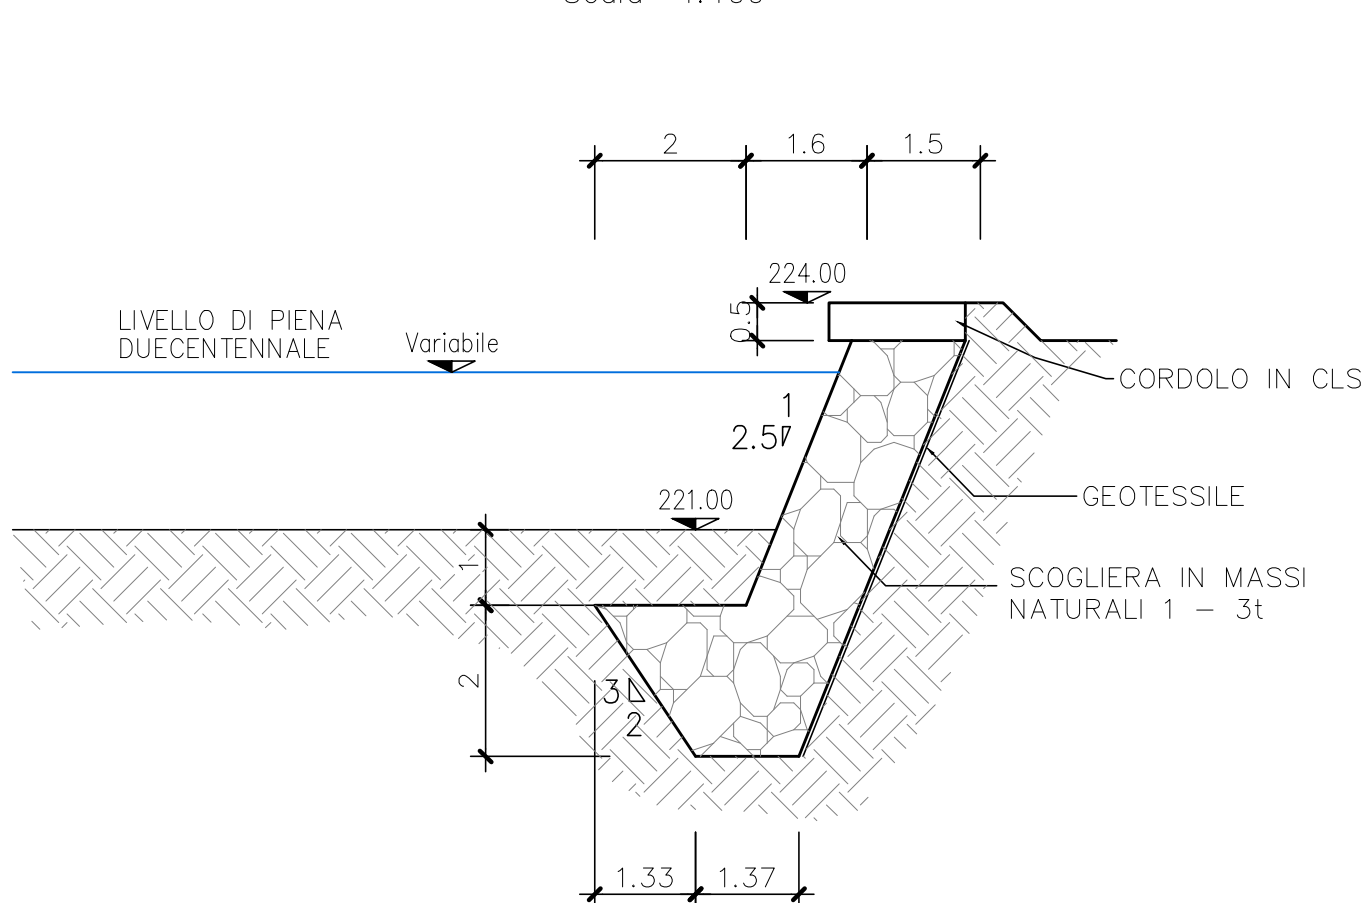


SEZIONE F-F

Scala 1:100

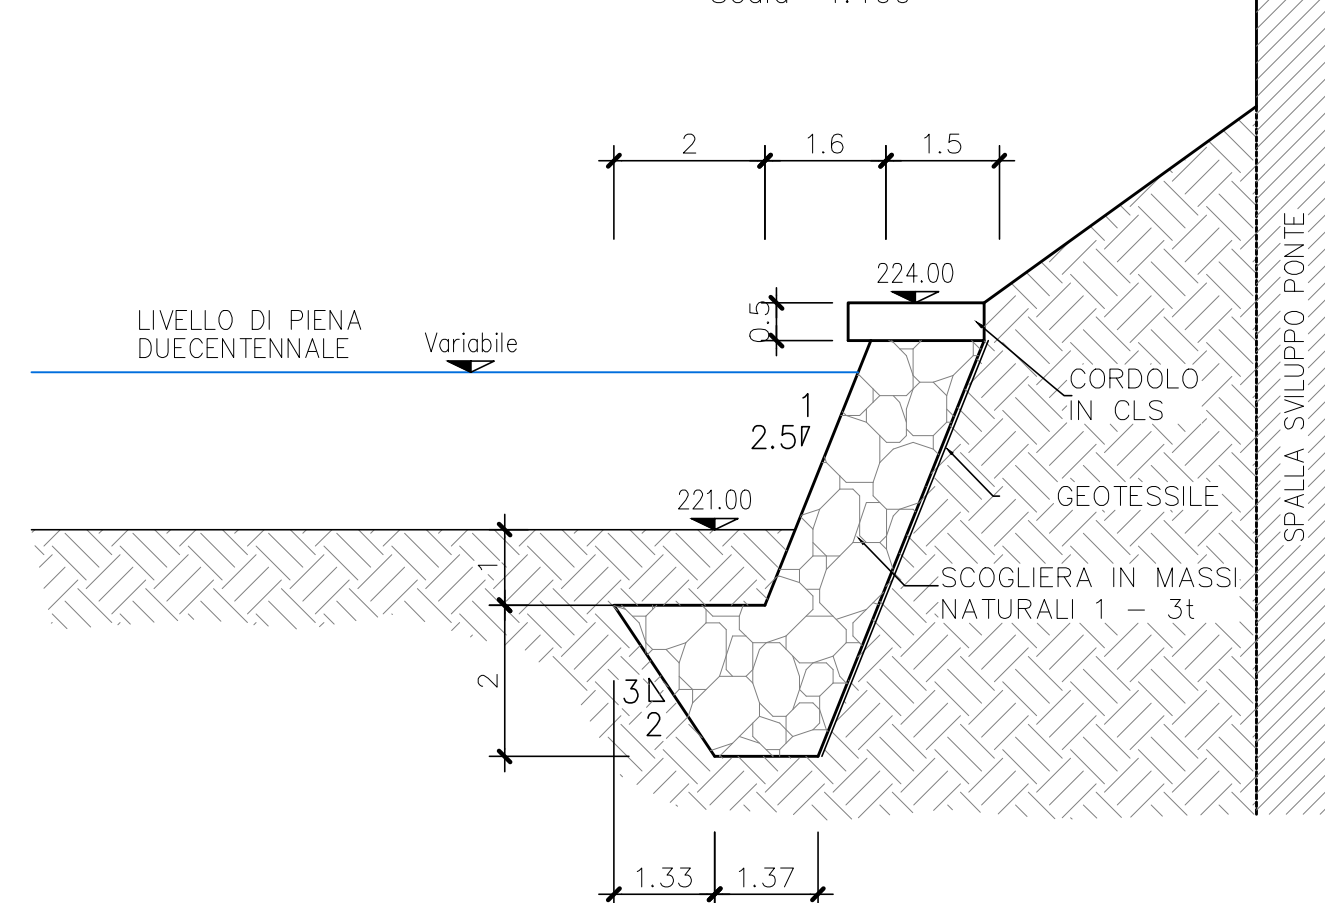

SEZIONE G-G

Scala 1:100

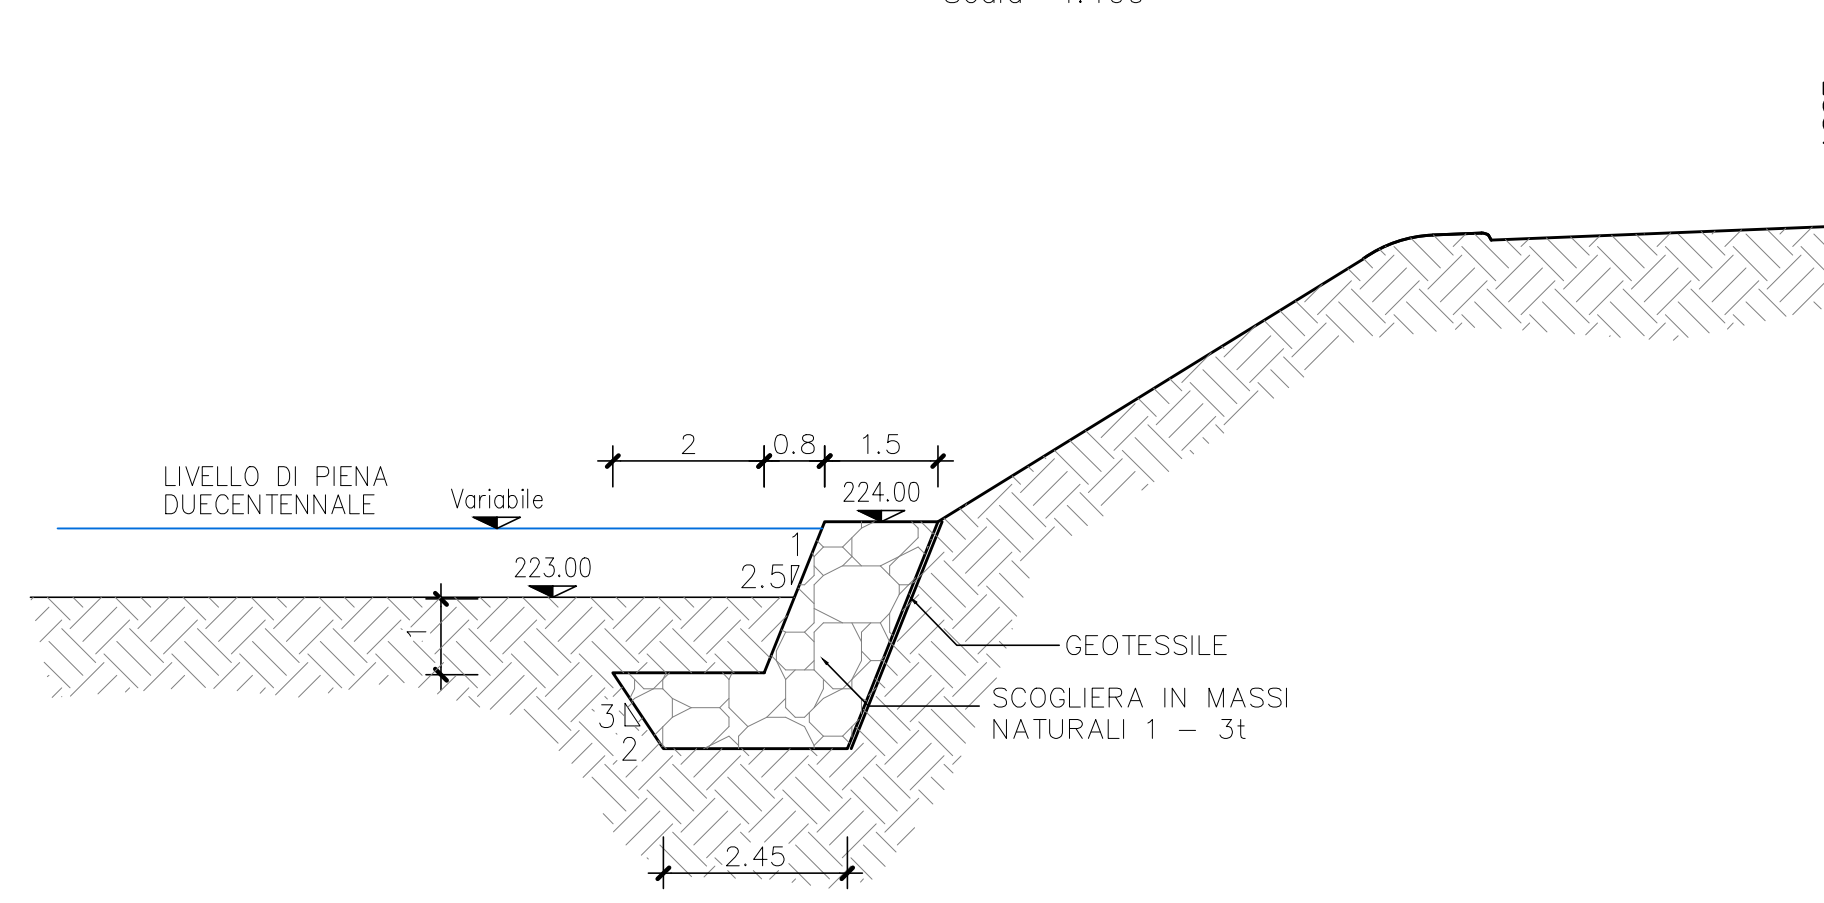

LE OPERE D'ARTE RIPORTATE NEL PRESENTE ELABORATO SI RIFERISCONO TUTTE AL TRATTO D'OPERA NV155

COMMITTENTE: **RFI** - R.F.E. FERROVIARIA ITALIANA - GRUPPO FERROVIE DELLO STATO ITALIANO

ALTA SORVEGLIANZA: **ITALFERR** - GRUPPO FERROVIE DELLO STATO ITALIANO

GENERAL CONTRACTOR: **COCV** - Consorzio Organismi Integrati Valchi

INFRASTRUTTURE FERROVIARIE STRATEGICHE DEFINITE DALLA LEGGE OBIETTIVO N.443/01

TRATTA A.V./A.C. TERZO VALICO DEI GIOVI

PROGETTO ESECUTIVO

ADEGUAMENTO S.P.160 di Val Lemme

Sistemazioni spondali torrente Lemme

GENERAL CONTRACTOR: **Cociv** - Ing. G. Sangalli

DIRETTORE LAVORI: [Blank]

SCALA: [Blank]

COMMESSA	LOTTO	FASE	ENTE	TIPO DOC.	OPERADISCIPLINA	PROG.	REV.
I G 5 1	0 1	E	C V	P Z	N V 1 5 0 X	0 1 1	A

Rev.	Descrizione emissione	Redatto	Data	Verificato	Data	Progettista	Data	IL PROGETTISTA
Ad0	Prima emissione	[Signature]	17/06/2012	[Signature]	18/09/2012	E. Pagani	21/09/2012	[Signature]

Nome File: [Blank] - Nome Fila: [Blank] - Nome Foglio: [Blank]