




Front view

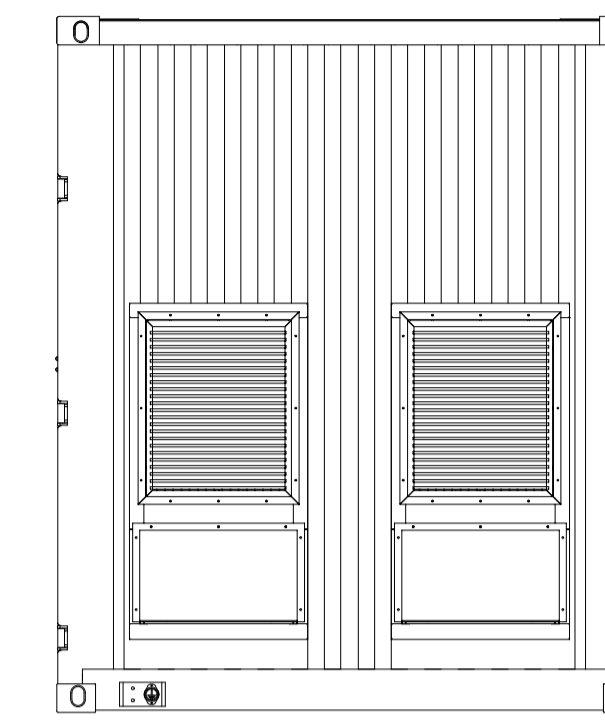


Left view

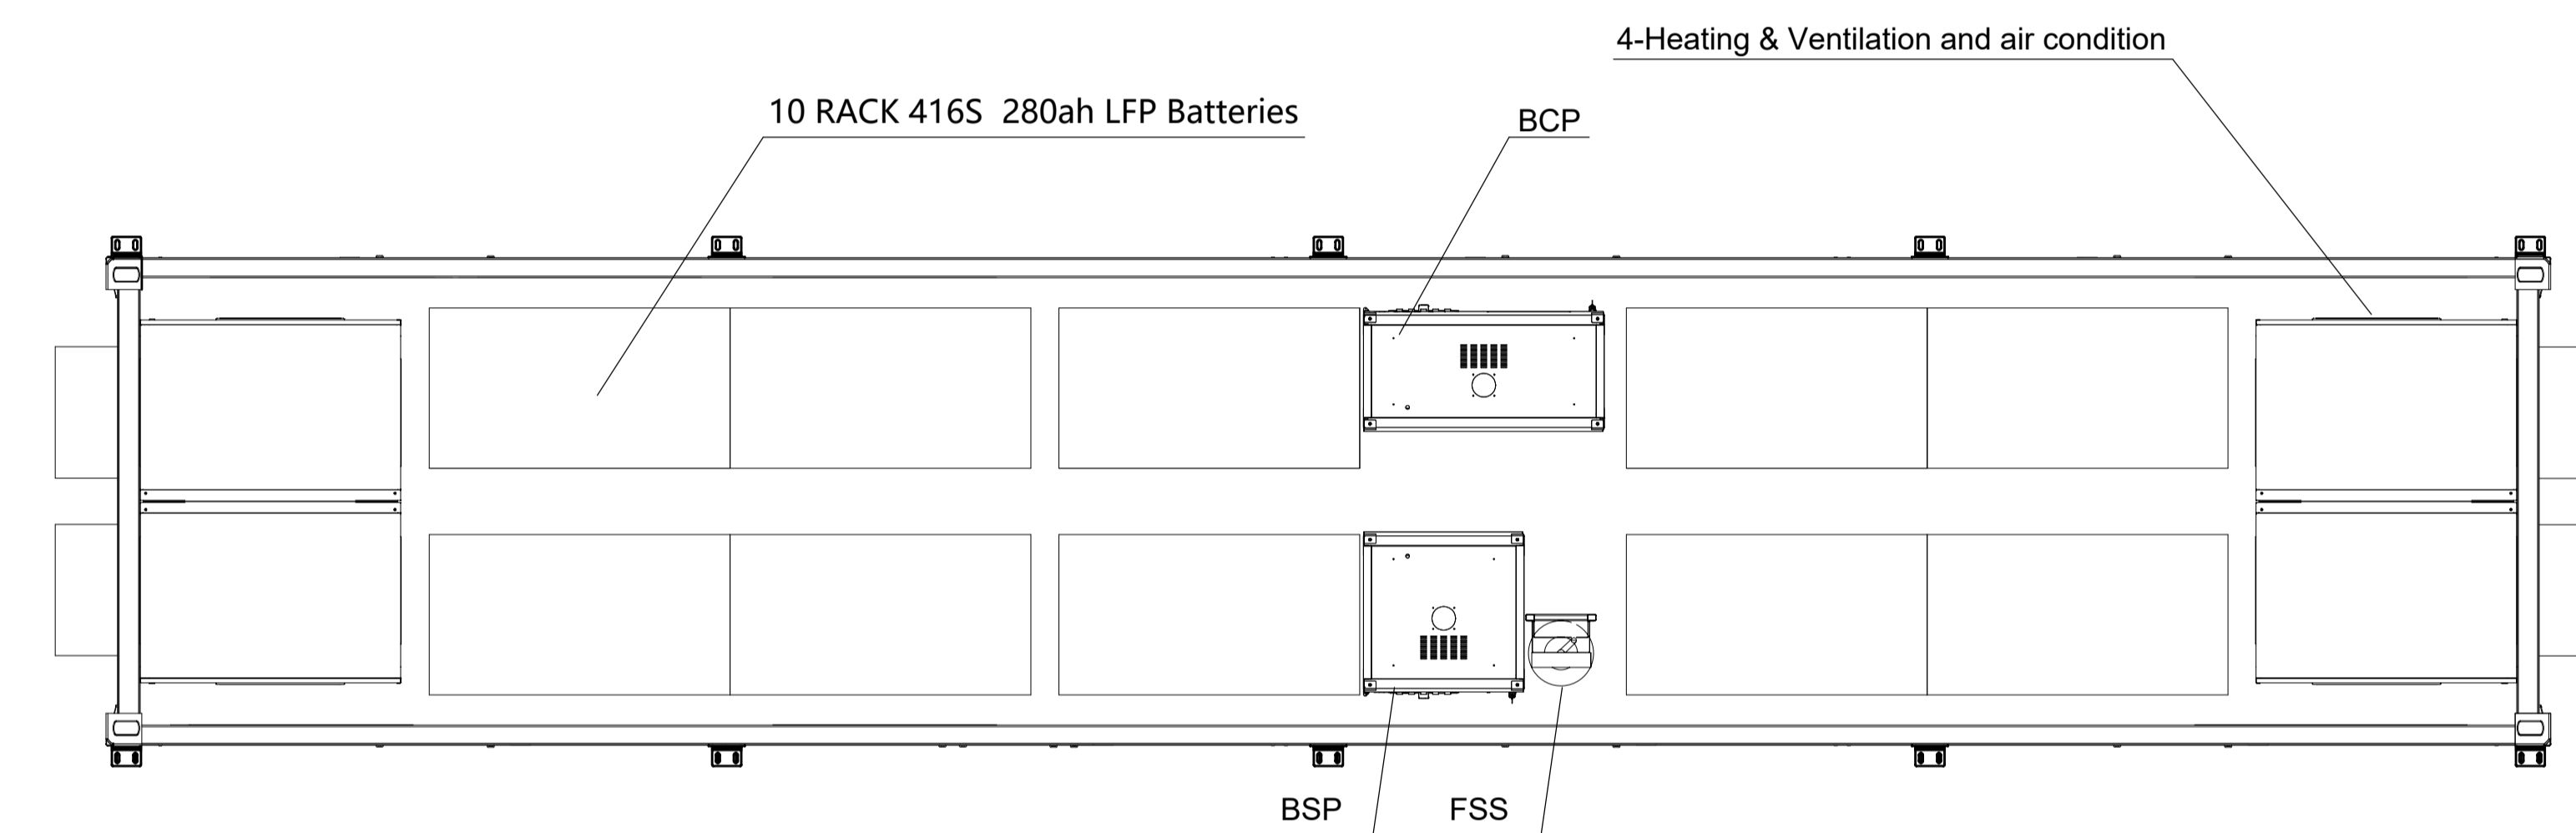

Top view of removing roof

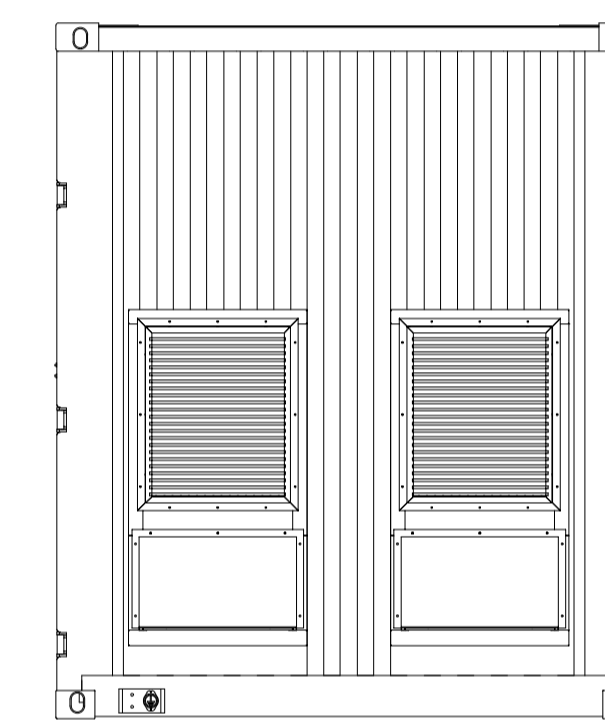

Right view

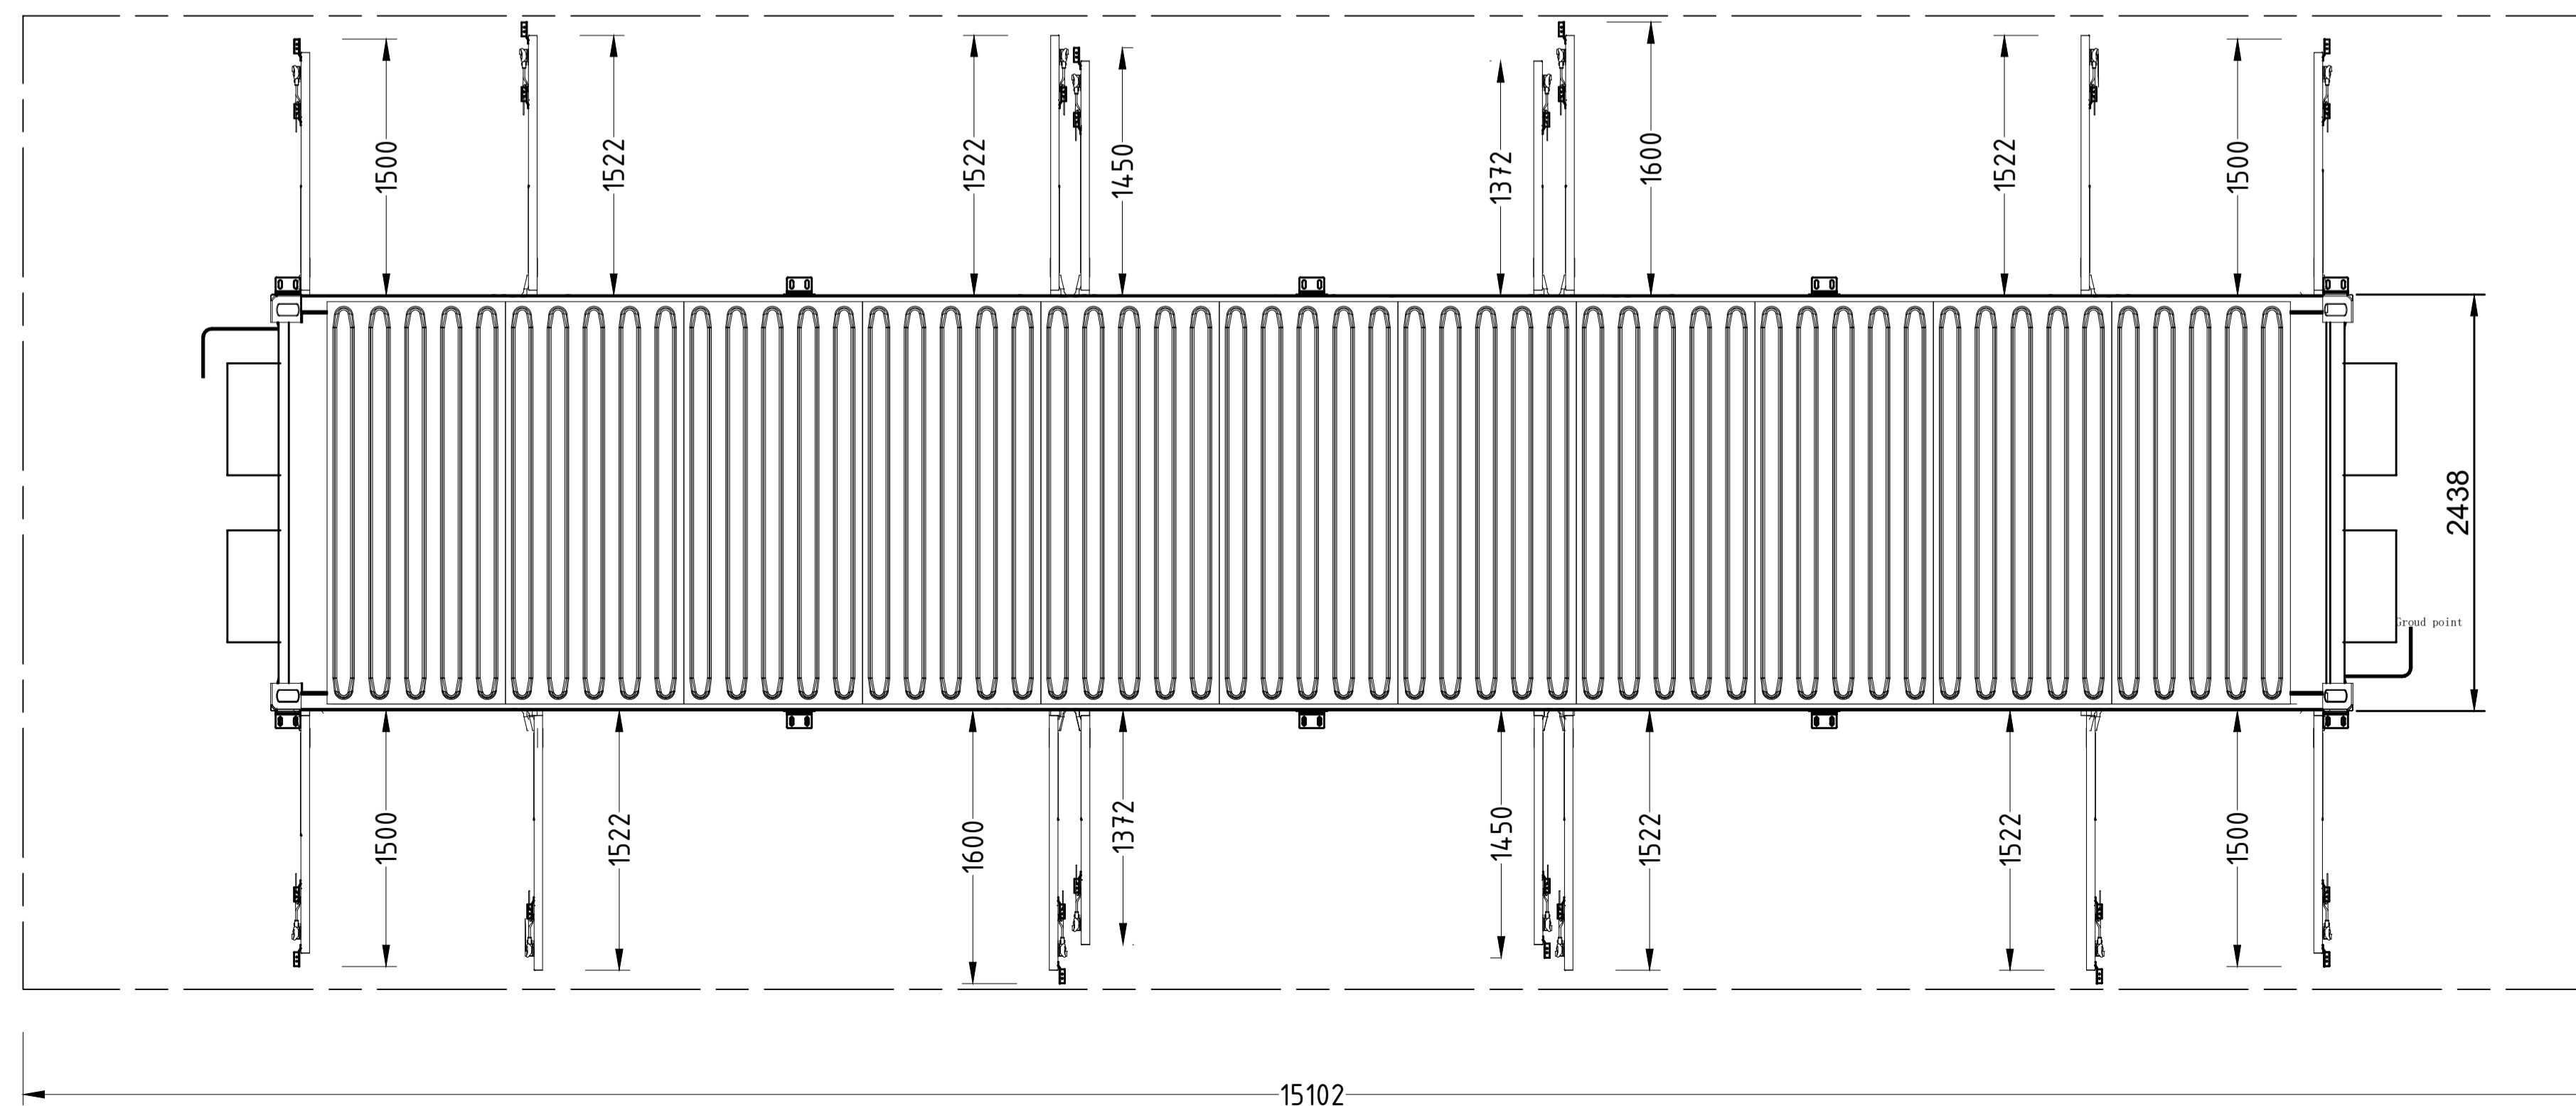

Top view of open all doors



Regione Emilia Romagna  
Comune di Alfonsine (RA)  
**IMPIANTO AGRIVOLTAICO  
E OPERE CONNESSE**  
Potenza Impianto 38,339 MWp



**Proponente**

**LIGHTSOURCE RENEWABLE ENERGY ITALY SPV 8 S.R.L.**  
VIA G. LEOPARDI, 7 - 20123 MILANO (MI) - P.IVA: 11015630962 - PEC: lightsourcepv\_8@legalmail.it

**Progettazione**

**Ing. Alberto Rizzoli**  
VIA R. ZANDONAI 4 - 44124 - FERRARA (FE) - P.IVA: 00522150382 - PEC: incico@pec.it  
Tel.: +39 0532 202613 - email: a.rizzoli@incico.com

**Collaboratori**

**P.ind. Michele Lambertini**  
VIA R. ZANDONAI 4 - 44124 - FERRARA (FE) - P.IVA: 00522150382 - PEC: incico@pec.it  
Tel.: +39 0532 202613 - email: a.rizzoli@incico.com

**Coordinamento progettuale**

**Solar IT s.r.l.**  
VIA ILARIA ALPI 4 - 46100 - MANTOVA (MN) - P.IVA: 02627240209 - PEC: solarit@lamiapec.it  
Tel.: +39 0425 072257 - email: info@solarglobal.com

**Titolo Elaborato**

S. Anna - Campeggia - Cabine Storage - piante, prospetti e particolari

LIVELLO PROGETTO	COD. ELABORATO	FILE NAME	DATA	SCALA
DEFINITIVO	PI-T12.1	LS15781-PI-T12_1_0	21/12/2022	-

**Revisioni**

REV.	DATA	DESCRIZIONE	ESEGUITO	VERIFICATO	APPROVATO
0	21/12/2022	EMISSIONE	MCA	MLA	ARI

