




Pianta

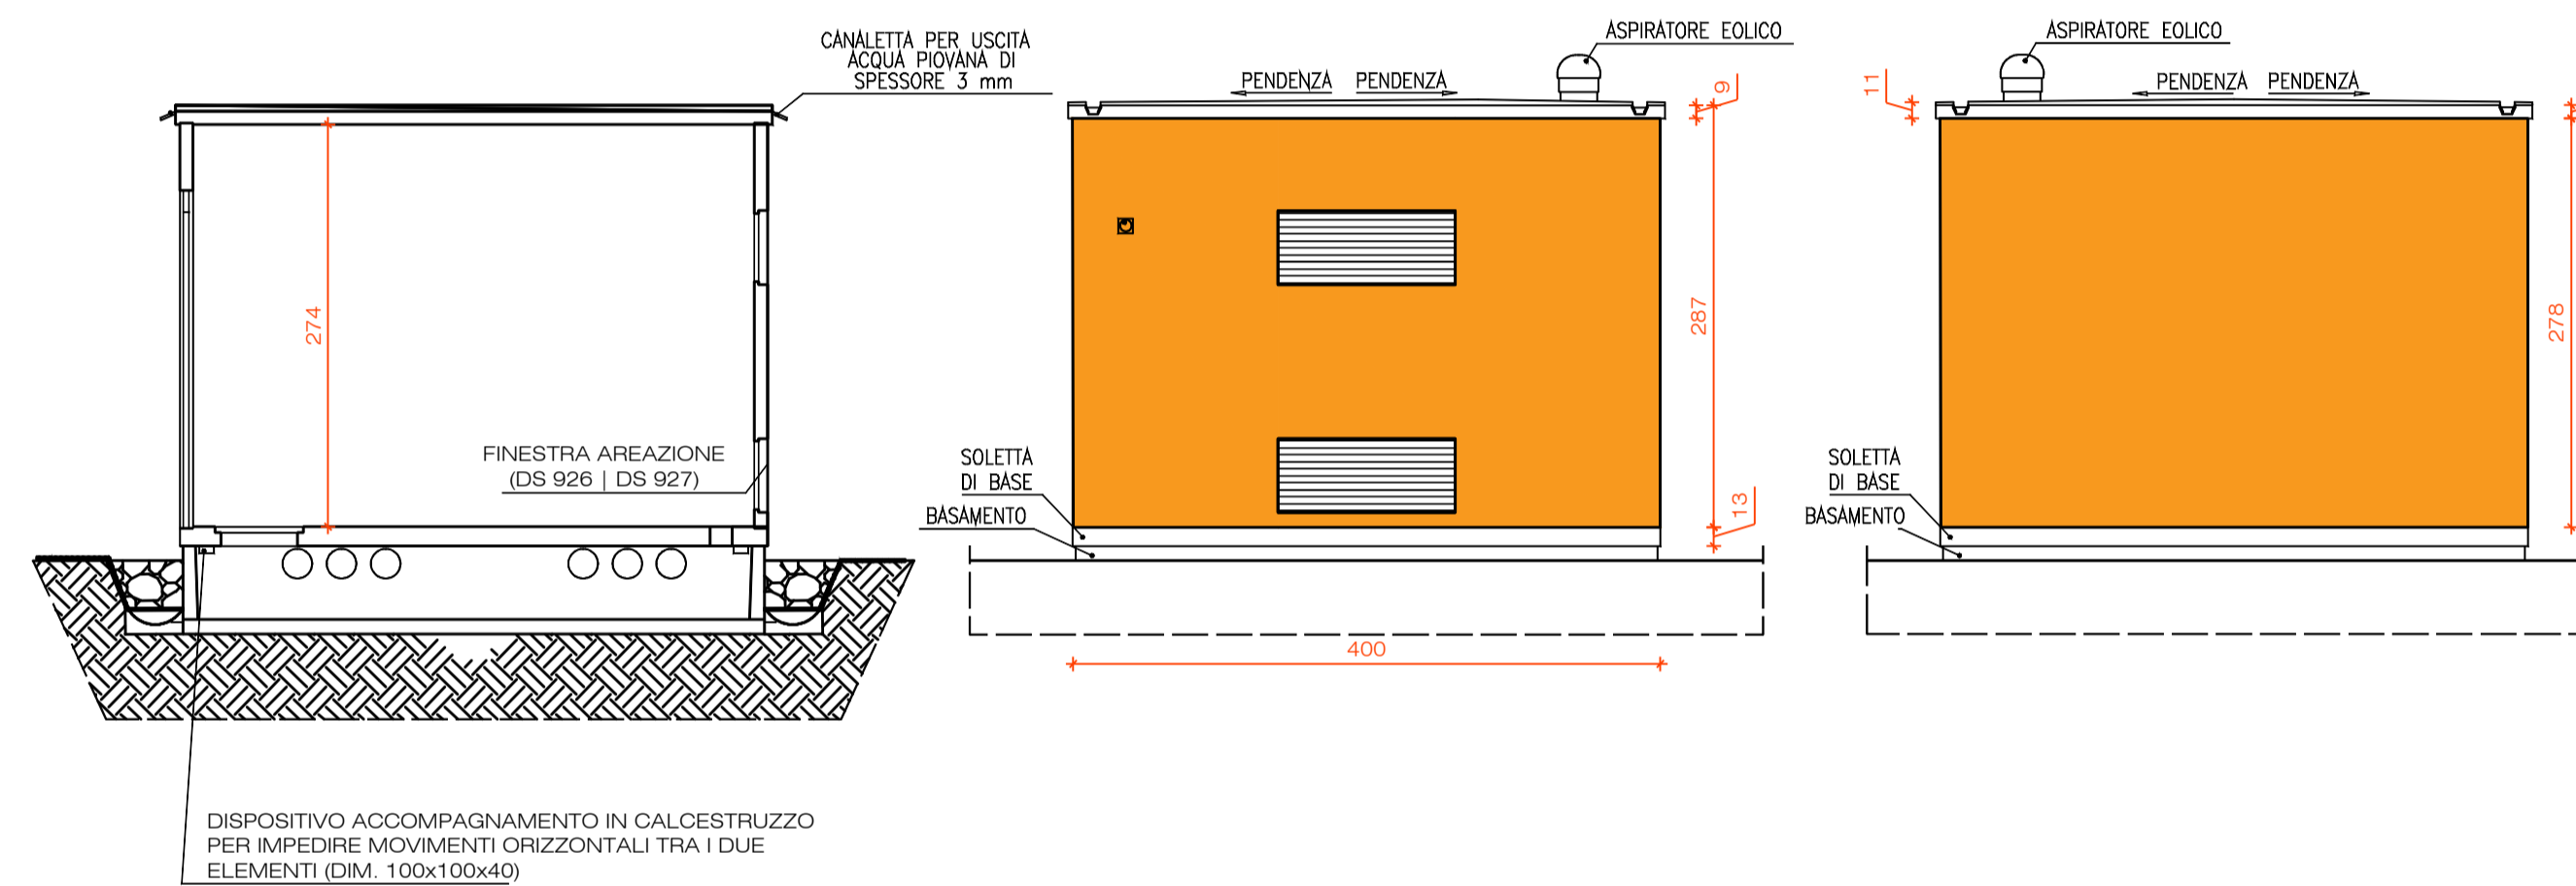

Sezioni e Prospetti

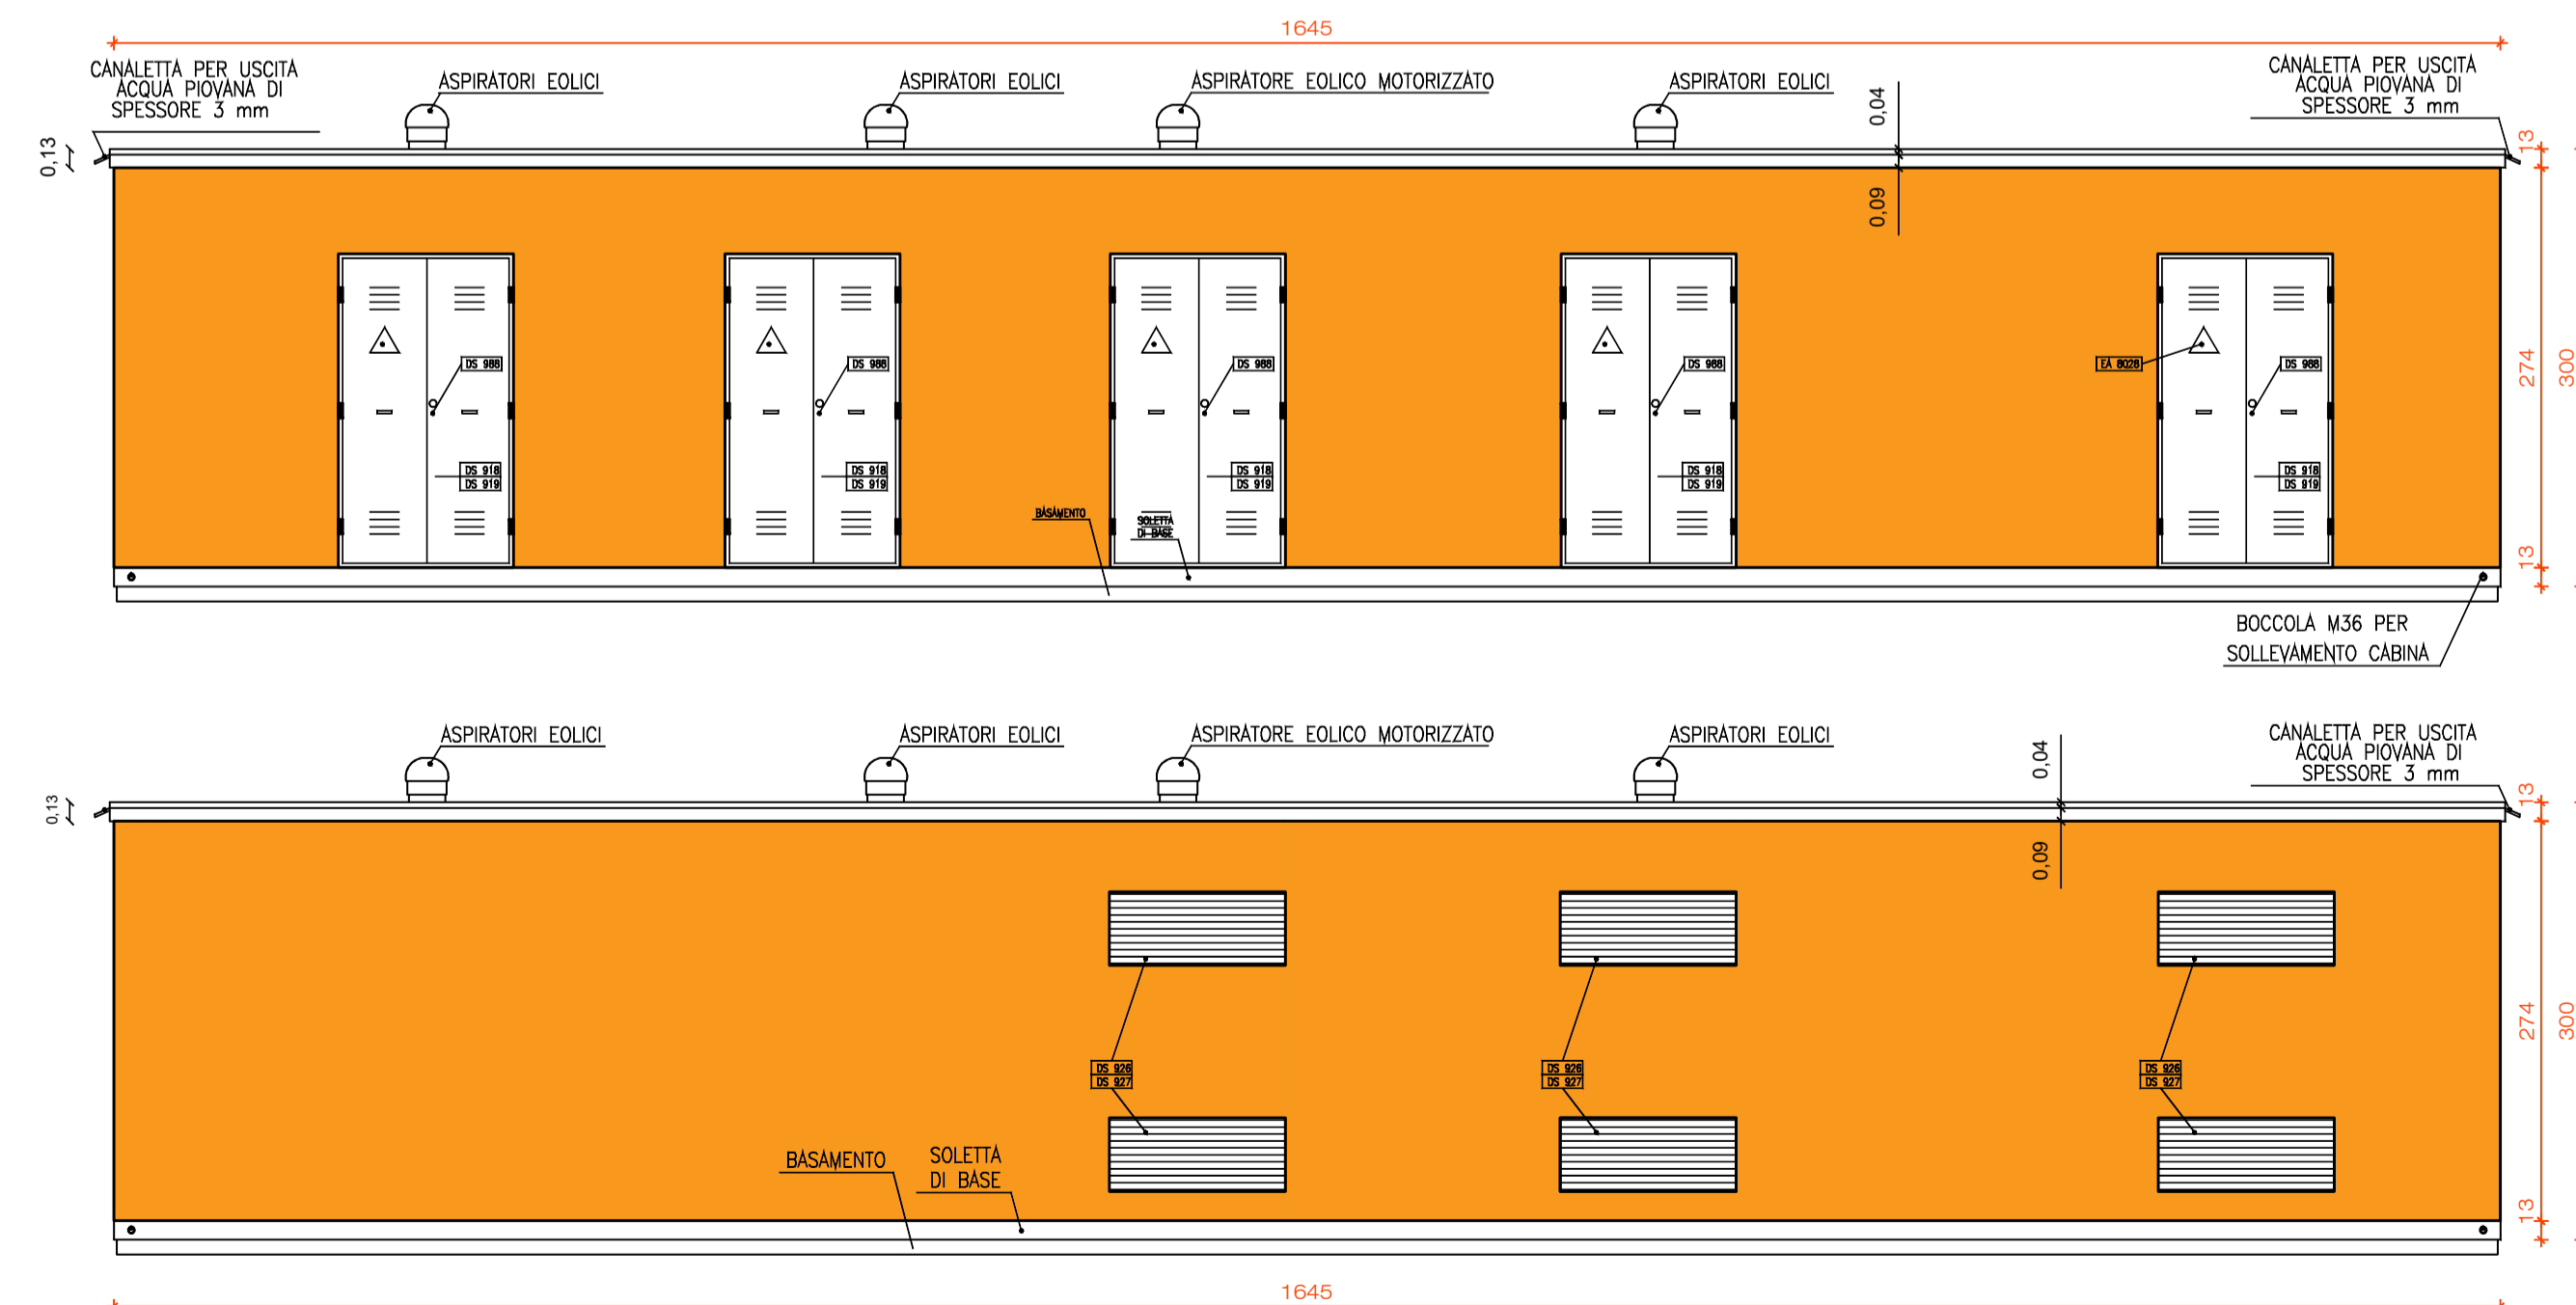

Prospetti

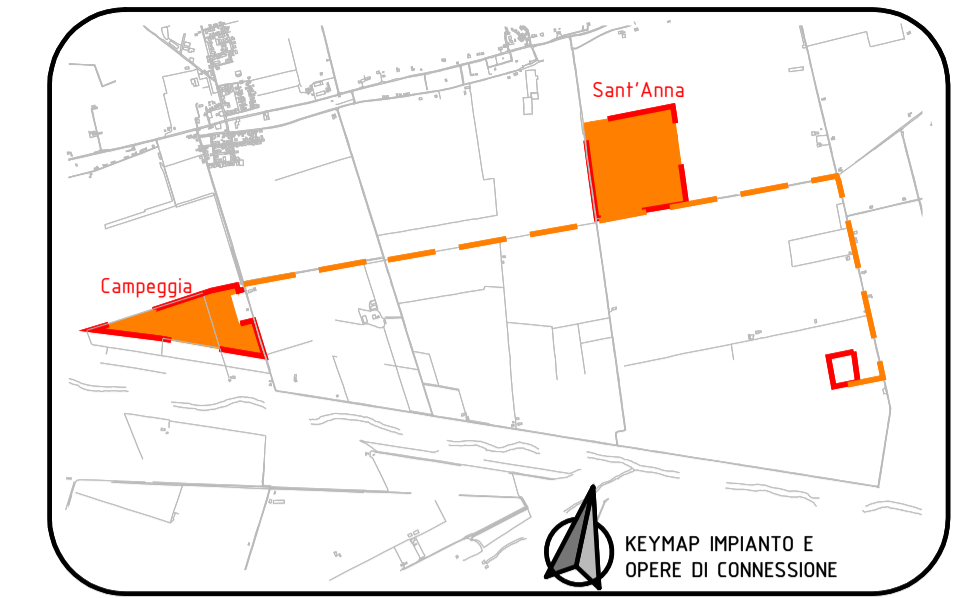

LEGENDA:



Regione Emilia Romagna  
Comune di Alfonsine (RA)  
**IMPIANTO AGRIVOLTAICO  
E OPERE CONNESSE**  
Potenza Impianto 38,339 MWp

**Proponente**  
LIGHTSOURCE RENEWABLE ENERGY ITALY SPV 8 S.R.L.  
VIA G. LEOPARDI, 7 - 20123 MILANO (MI) - P.IVA: 11015630962 - PEC: lightsourcepv\_8@legalmail.it

**Progettazione** **Ing. Alberto Rizzoli**  
VIA R. ZANDONAI 4 - 44124 - FERRARA (FE) - P.IVA: 00522150382 - PEC: incico@pec.it  
Tel.: +39 0532 202613 - email: a.rizzoli@incico.com

**Collaboratori** **P.ind. Michele Lambertini**  
VIA R. ZANDONAI 4 - 44124 - FERRARA (FE) - P.IVA: 00522150382 - PEC: incico@pec.it  
Tel.: +39 0532 202613 - email: a.rizzoli@incico.com

**Coordinamento progettuale** **Solar IT s.r.l.**  
VIA ILARIA ALPI 4 - 46100 - MANTOVA (MN) - P.IVA: 02627240209 - PEC: solarit@lamiapec.it  
Tel.: +39 0425 072257 - email: info@solarglobal.com

**Titolo Elaborato** S. Anna - Campeggia - Cabina SW station

LIVELLO PROGETTO	COD. ELABORATO	FILE NAME	DATA	SCALA
DEFINITIVO	PI-T13	LS15781-PI-T13_0	21/12/2022	1:1000

**Revisioni**

REV.	DATA	DESCRIZIONE	ESEGUITO	VERIFICATO	APPROVATO
0	21/12/2022	EMISSIONE	MCA	MLA	ARI

