

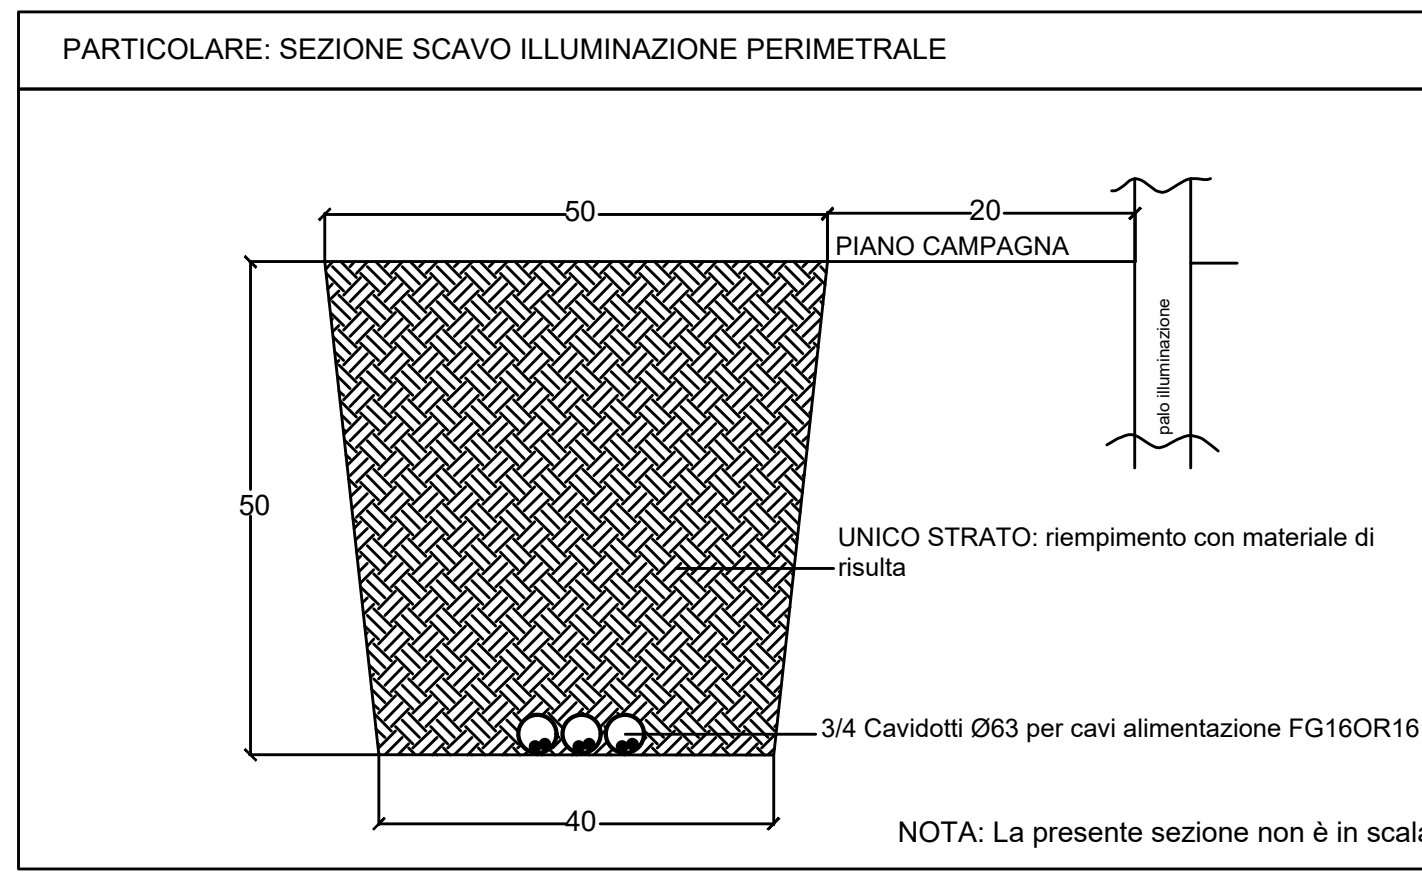
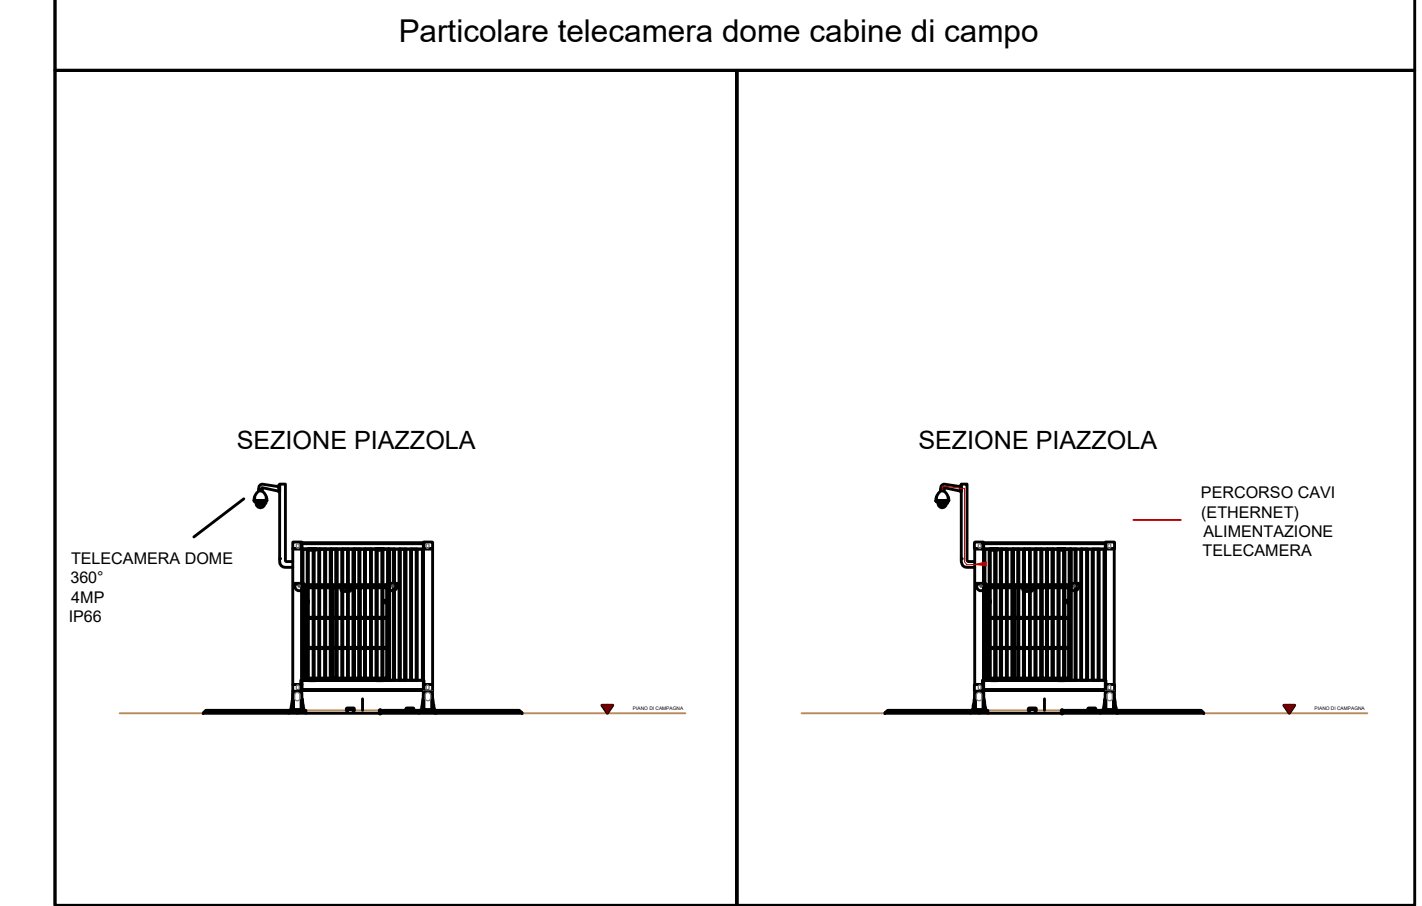


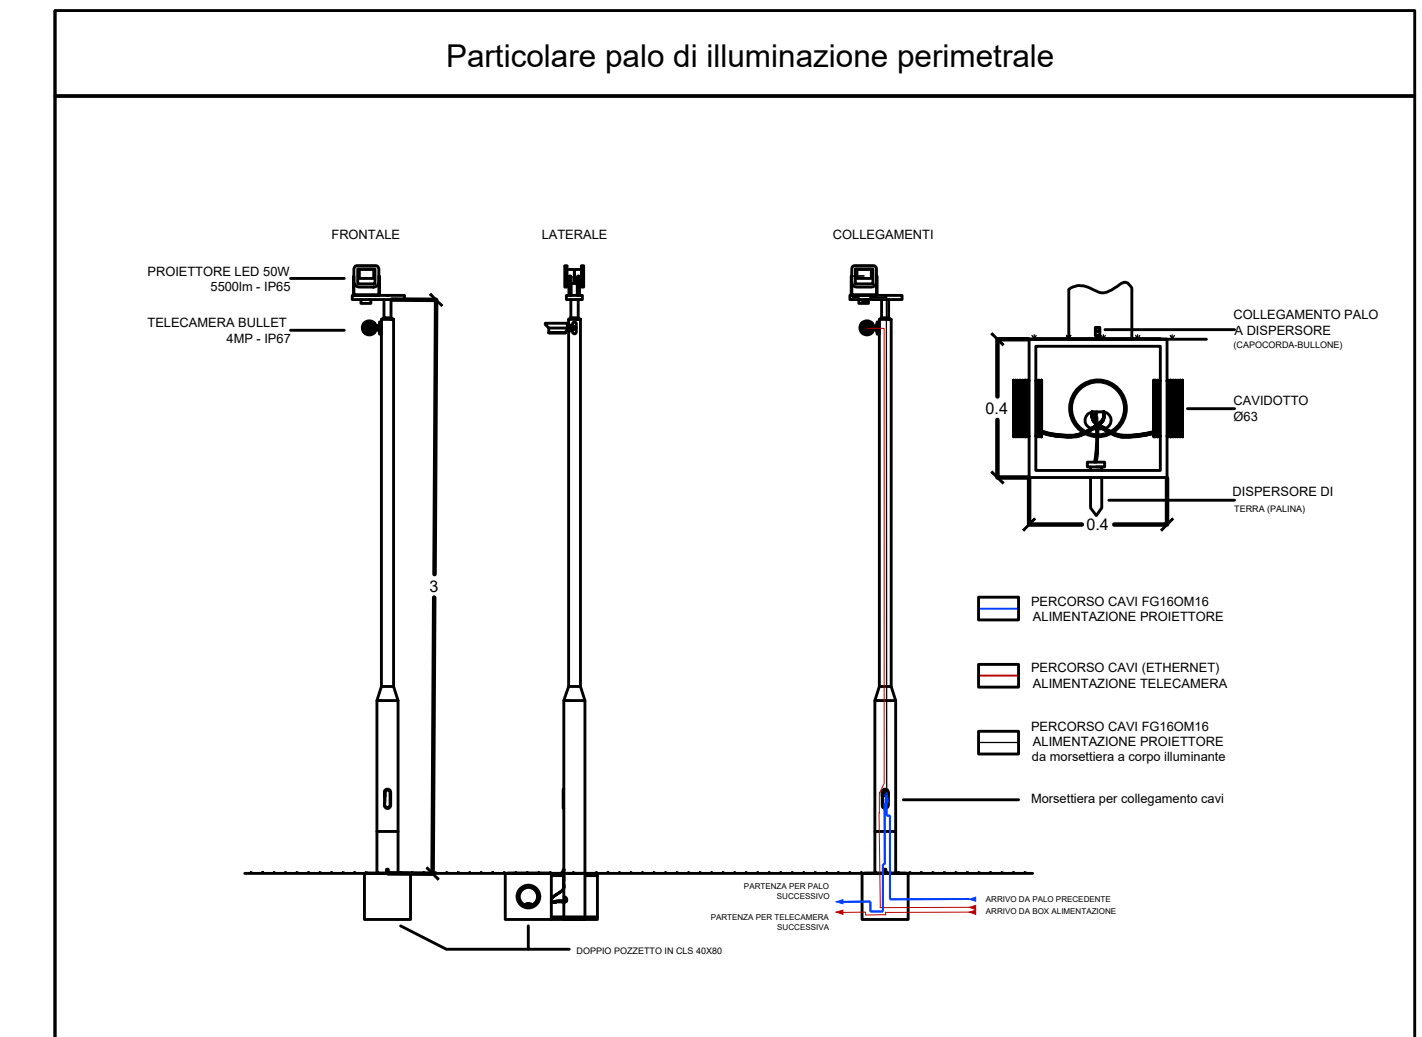

LEGENDA	
	CAVIDOTTO INTERRATO DI INTERCONNESSIONE - Sant'Anna / SSE
	CAVIDOTTO INTERRATO DI INTERCONNESSIONE - Campeggia / SSE
	ASSE PIANTUMAZIONI DI MITIGAZIONE
	RECINZIONE
	MODULO PANNELLI TRACKER 1P 2X14 / 2x28 / 2x42
	INVERTER + TRASFORMATORE
	CABINA UTENTE GESTORE IMPIANTO
	LOCALI SERVIZIO - MAGAZZINO
	VIABILITA' INTERNA ALL'IMPIANTO
	ACCESSO IMPIANTO
	LINEE BT ILLUMINAZIONE PERIMETRALE
	CAVO F.O.
	ILLUMINAZIONE PERIMETRALE
	TELECAMERA

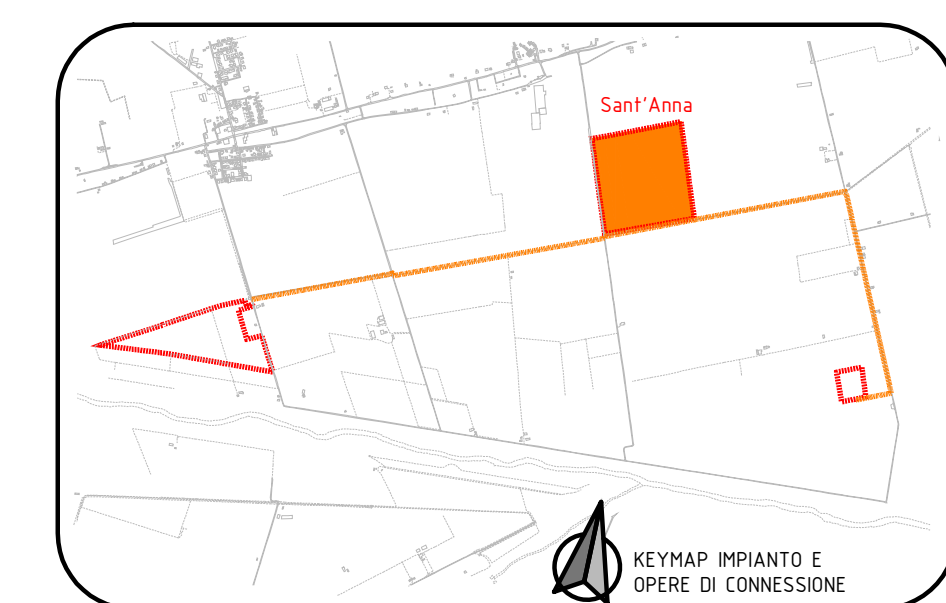

Regione Emilia Romagna
Comune di Alfonsine (RA)

IMPIANTO AGRIVOLTAICO E OPERE CONNESSE

Potenza Impianto 38,339 MWp

Proponente
LIGHTSOURCE RENEWABLE ENERGY ITALY SPV 8 S.R.L.
VIA G. LEOPARDI, 7 - 20123 MILANO (MI) - P.IVA: 1101563062 - PEC: lightsourcepv_8@legalmail.it

Progettazione
Ing. Alberto Rizzoli
VIA R. ZANDONAI 4 - 44124 - FERRARA (FE) - P.IVA: 00522150382 - PEC: incico@pec.it
Tel: +39 0532 202613 - e-mail: a.rizzoli@incico.com

Collaboratori
P.Ind. Michele Lambertini
VIA R. ZANDONAI 4 - 44124 - FERRARA (FE) - P.IVA: 00522150382 - PEC: incico@pec.it
Tel: +39 0532 202613 - e-mail: a.rizzoli@incico.com

Coordinamento progettuale Solar IT
VIA ILARIA ALPI 4 - 46100 - MANTOVA (MN) - P.IVA: 02627240209 - PEC: solarit@lamtapec.it
Tel: +39 0425 072257 - e-mail: info@solaritglobal.com

Titolo Elaborato
Campeggia - Planimetria Illuminazione e videosorveglianza

LIVELLO PROGETTO	COD. ELABORATO	FILE NAME	DATA	SCALA
DEFINITIVO	PI-T5	L515781-PI-T5_0	21/12/2022	1:800

Revisioni

REV.	DATA	DESCRIZIONE	ESEGUITO	VERIFICATO	APPROVATO
0	21/12/2022	EMISSIONE	MCA	MLA	ARI