
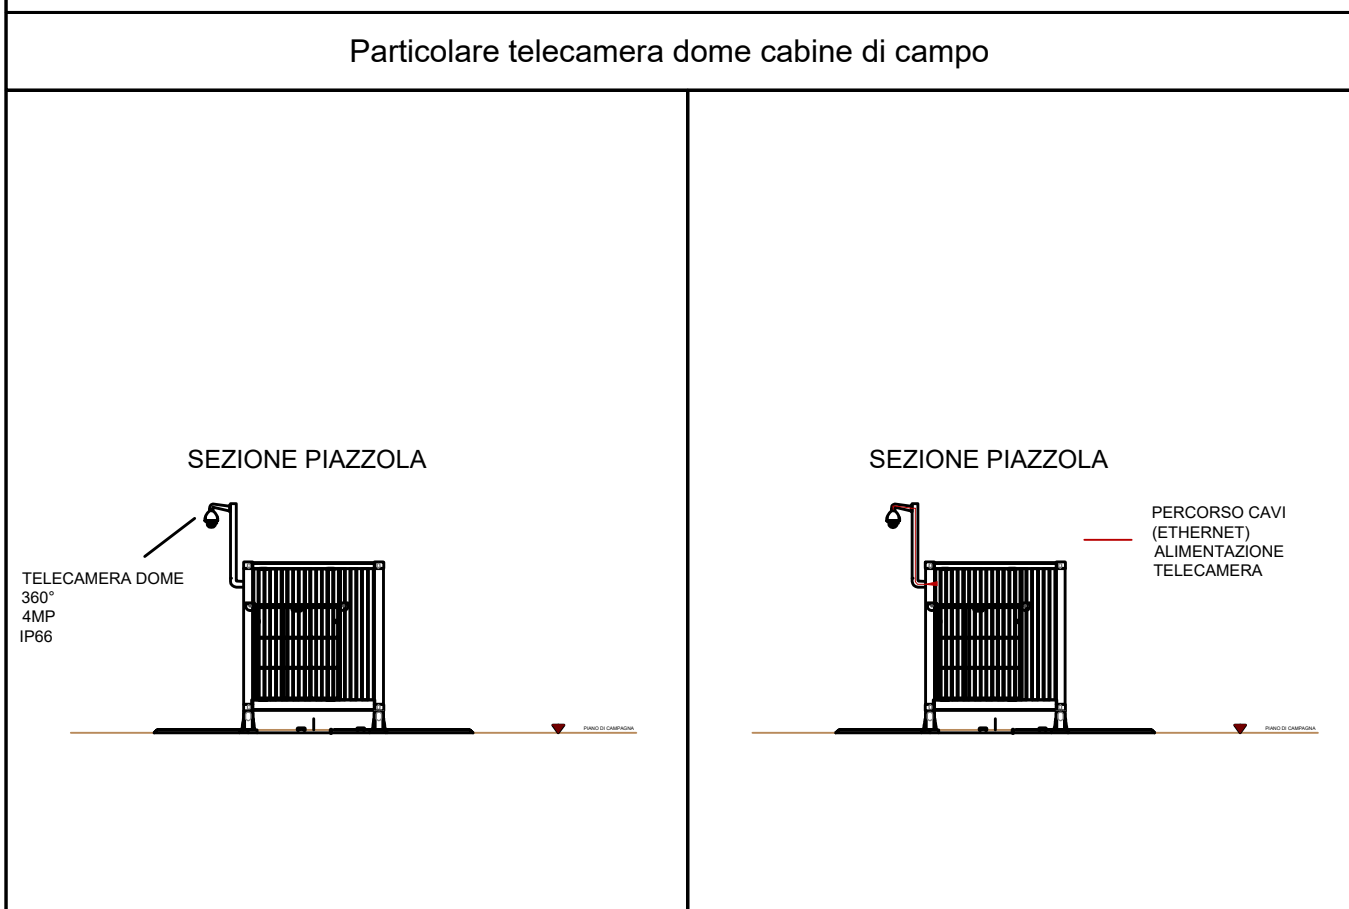
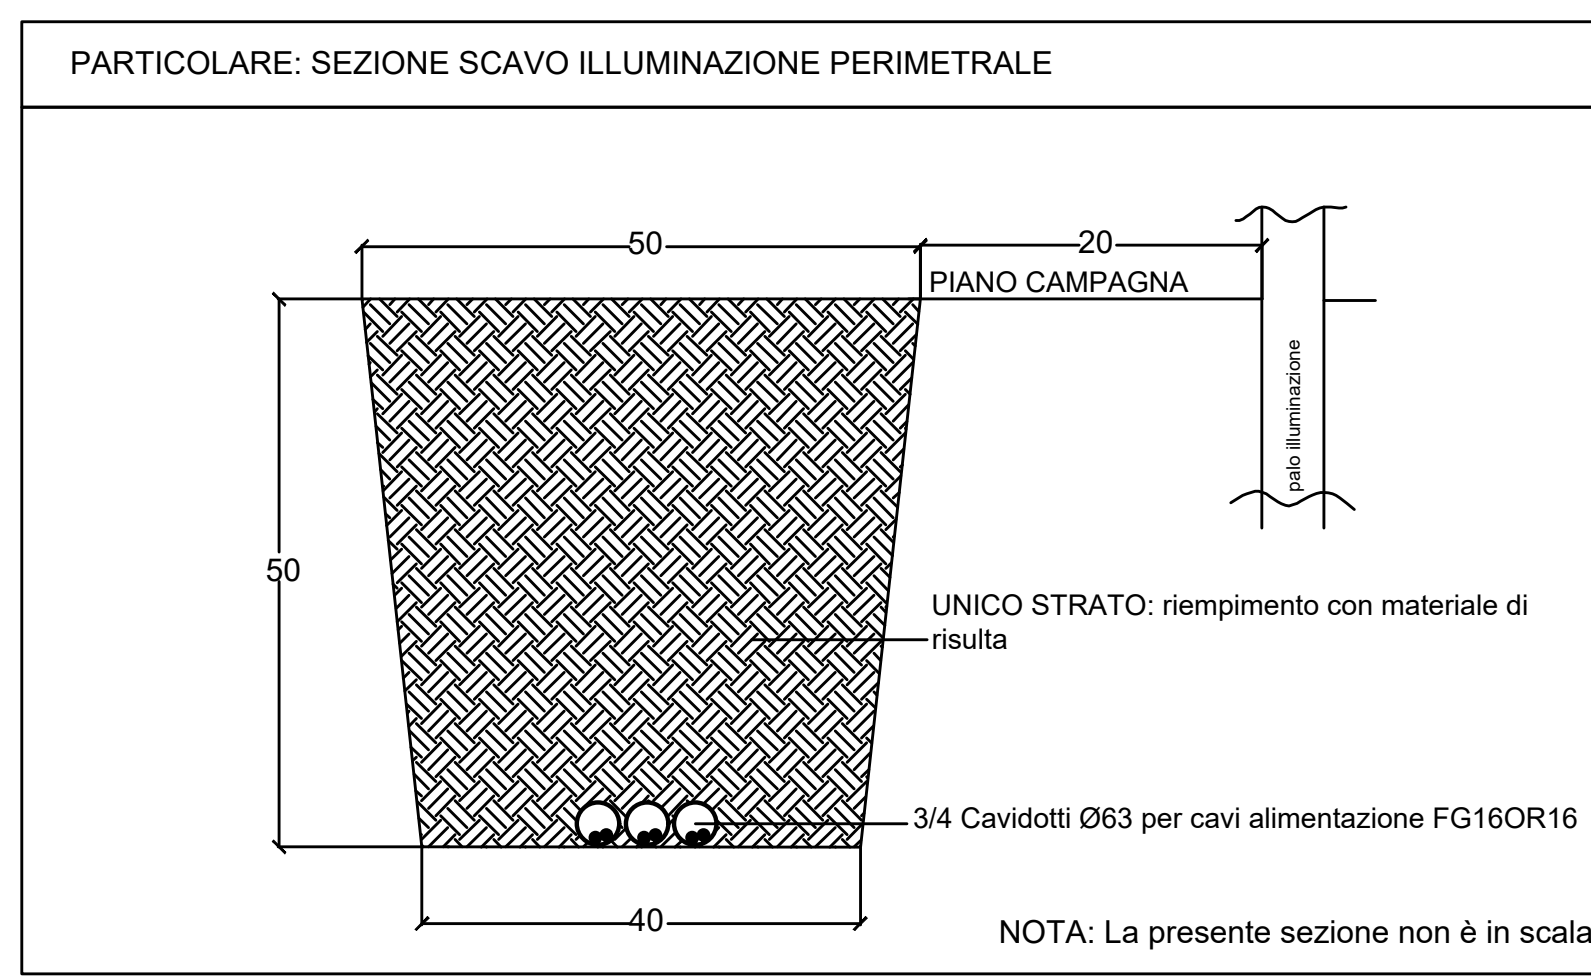


LEGENDA

- CAVODOTTO INTERRATO DI INTERCONNESSIONE - Sant'Anna / SSE
- CAVODOTTO INTERRATO DI INTERCONNESSIONE - Campeggia / SSE
- ASSE PIANTAZIONI DI MITIGAZIONE
- RECINZIONE
- MODULO PANNELLI TRACKER 1P 2X14 / 2x28 / 2x42
- INVERTER + TRASFORMATORE
- CABINA UTENTE GESTORE IMPIANTO
- LOCALI SERVIZIO - MAGAZZINO
- VIABILITA' INTERNA ALL'IMPIANTO
- ACCESSO IMPIANTO
- LINEE BT ILLUMINAZIONE PERIMETRALE
- CAVO F.O.
- ILLUMINAZIONE PERIMETRALE
- TELECAMERA

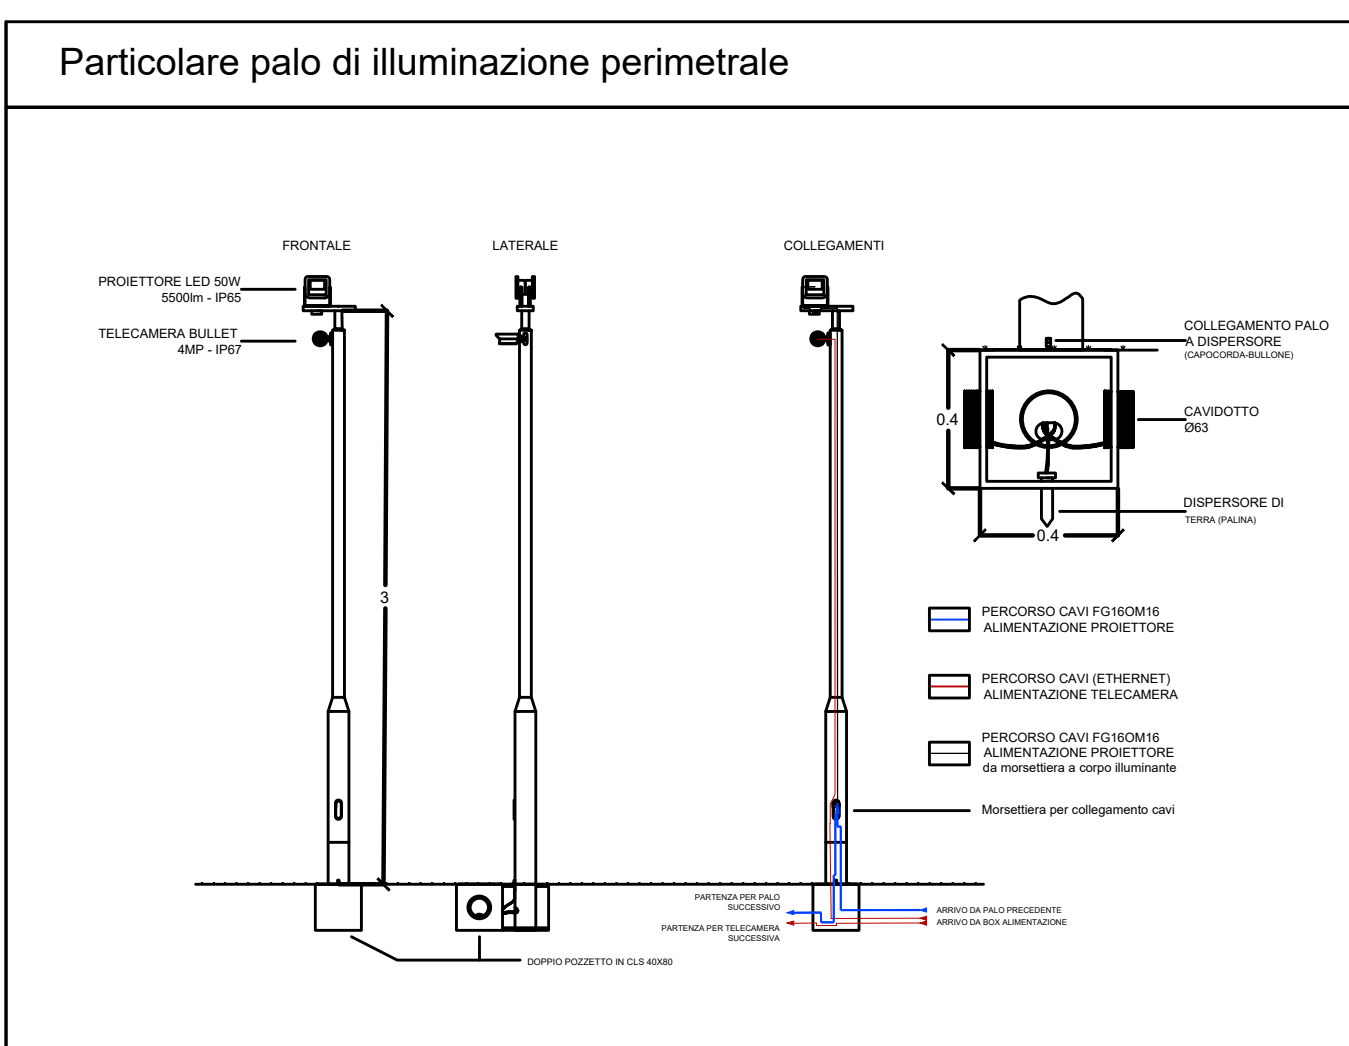

Regione Emilia Romagna
Comune di Alfonsine (RA)

IMPIANTO AGRIVOLTAICO E OPERE CONNESSE

Potenza Impianto 38,339 MWp

Proponente
LIGHTSOURCE RENEWABLE ENERGY ITALY SPV 8 S.R.L.
VIA G. LEOPARDI, 7 - 20123 MILANO (MI) - P. IVA: 11015630962 - PEC: lightsourcepv_8@legalmail.it

Progettazione **Incoo**
Ing. Alberto Rizzoli
VIA R. ZANDONAI 4 - 44124 - FERRARA (FE) - P. IVA: 0552150382 - PEC: incoo@pec.it
Tel: +39 0532 202613 - email: a.rizzoli@incoo.com

Collaboratori **Incoo**
P.Ind. Michele Lambertini
VIA R. ZANDONAI 4 - 44124 - FERRARA (FE) - P. IVA: 0552150382 - PEC: incoo@pec.it
Tel: +39 0532 202613 - email: m.lambertini@incoo.com

Coordinamento progettuale **Solar IT**
Solar IT s.r.l.
VIA ILARIA ALPI 4 - 46100 - MANTOVA (MN) - P. IVA: 02627240209 - PEC: solarit@iamiapec.it
Tel: +39 0432 072257 - email: info@solaritglobal.com

Titolo Elaborato
Campeggia - Planimetria Illuminazione e videosorveglianza

LIVELLO PROGETTO	COD. ELABORATO	FILE NAME	DATA	SCALA
DEFINITIVO	PI-T16	LS15781-PI-T16_0	21/12/2022	1:1000

Revisioni

REV.	DATA	DESCRIZIONE	ESEGUITO	VERIFICATO	APPROVATO
0	21/12/2022	EMMISSIONE	MCA	MLA	ARI