E DI LAGOSANTO - COMACCHIO

Firmato digitalmente da GASPARRI ANTONIO C: IT

...ONE IMPIANTO FOTOVOLTAICO A TERRA SU AREA ...NEA AI SENSI DEL D.lgs. 199/2021 comma 8 ...LE C-quater DEL DIENTA DI PICCO PARI A 27,036 ...MWp NOMINALE PARI A 21,600 MWp UBICATO IN ...SSIANTA DELLA STRADA PROVINCIALE 32 NEL COMUNE DI LAGOSANTO

...OSANTO SOLAR S.R.L.
2715640393

Legale rappresentante: **Rametta Paolo Giovanni**
C.F. RMTPGV68P25Z404N

Ambiente
Ing. Roberta Mazzolani
Ing. David Negrini
Studio Associato Ne.Ma
Ingegneria Ambiente Economia
Via Confine 24/a - 48015 Cervia (RA)
P.IVA 02633670394

Geologia e Acustica
Dott.ssa Giulia Bastia
Dott. Maurizio Castellari
Dott.ssa Marta Cristiani
CASTELLARI AMBIENTE

Progetto Strutturale
Ing. Gianluca Ruggi
FR ASSOCIATI SRL STP INGEGNERIA E ARCHITETTURA

Progetto Architettonico
Arch. Antonio Gasparri
Arch. Andrea Ricci Bitti

Collaboratori
Arch. Isabella Cevolani
Arch. Martina Cortesi
Arch. Agnese Di Tirro
Arch. Beatrice Mari
Arch. Francesco Ricci Bitti
Arch. Valeria Tedaldi
Arch. Cecilia Venieri
Dott. Cristian Griguoli
A2 studio

PROGETTISTA: Architetto **Antonio Gasparri**
C.F. GSPNTN64D08E289D

N. ELABORATO	ELABORATO
B11	**LAYOUT GENERALE DI IMPIANTO E SISTEMAZIONI ESTERNE**

SCALA	RIFERIMENTO PRATICA
1:1000	IMPIANTO LAGOSANTO
DATA	REVISIONE
30/11/2022	

General contractor

PROTESA A COMPANY OF SACMI
Protesa spa
Via Ugo la Malfa n.24 Imola 40026 (BO)
telefono 0542 644069 **mail** info@protesa.net **sito** www.protesa.net

Proprietà riservata. È vietata la riproduzione totale e parziale e/o la comunicazione a terzi del presente elaborato e calcolo ad esso relativo che non siano espressamente autorizzate.
In mancanza di rispetto gli interessati si riservano il diritto di procedere a termini di legge.

file Layout impianto_23.11.dwg

LAYOUT DI IMPIANTO

SCALA 1:1000

LEGENDA

- strade esistenti
- nuova strada interna di progetto
- nuova strada interna di progetto sterrata
- canali
- fosso
- alberi
- siepe
- recinzione di progetto
- illuminazione e videosorveglianza su palo di progetto
- illuminazione a parete di progetto
- inverter da installare in struttura fotovoltaico
- campo fotovoltaico
- lotto confinante
- cabine
- cancelli di accesso
- confine catastale

DATI IMPIANTO
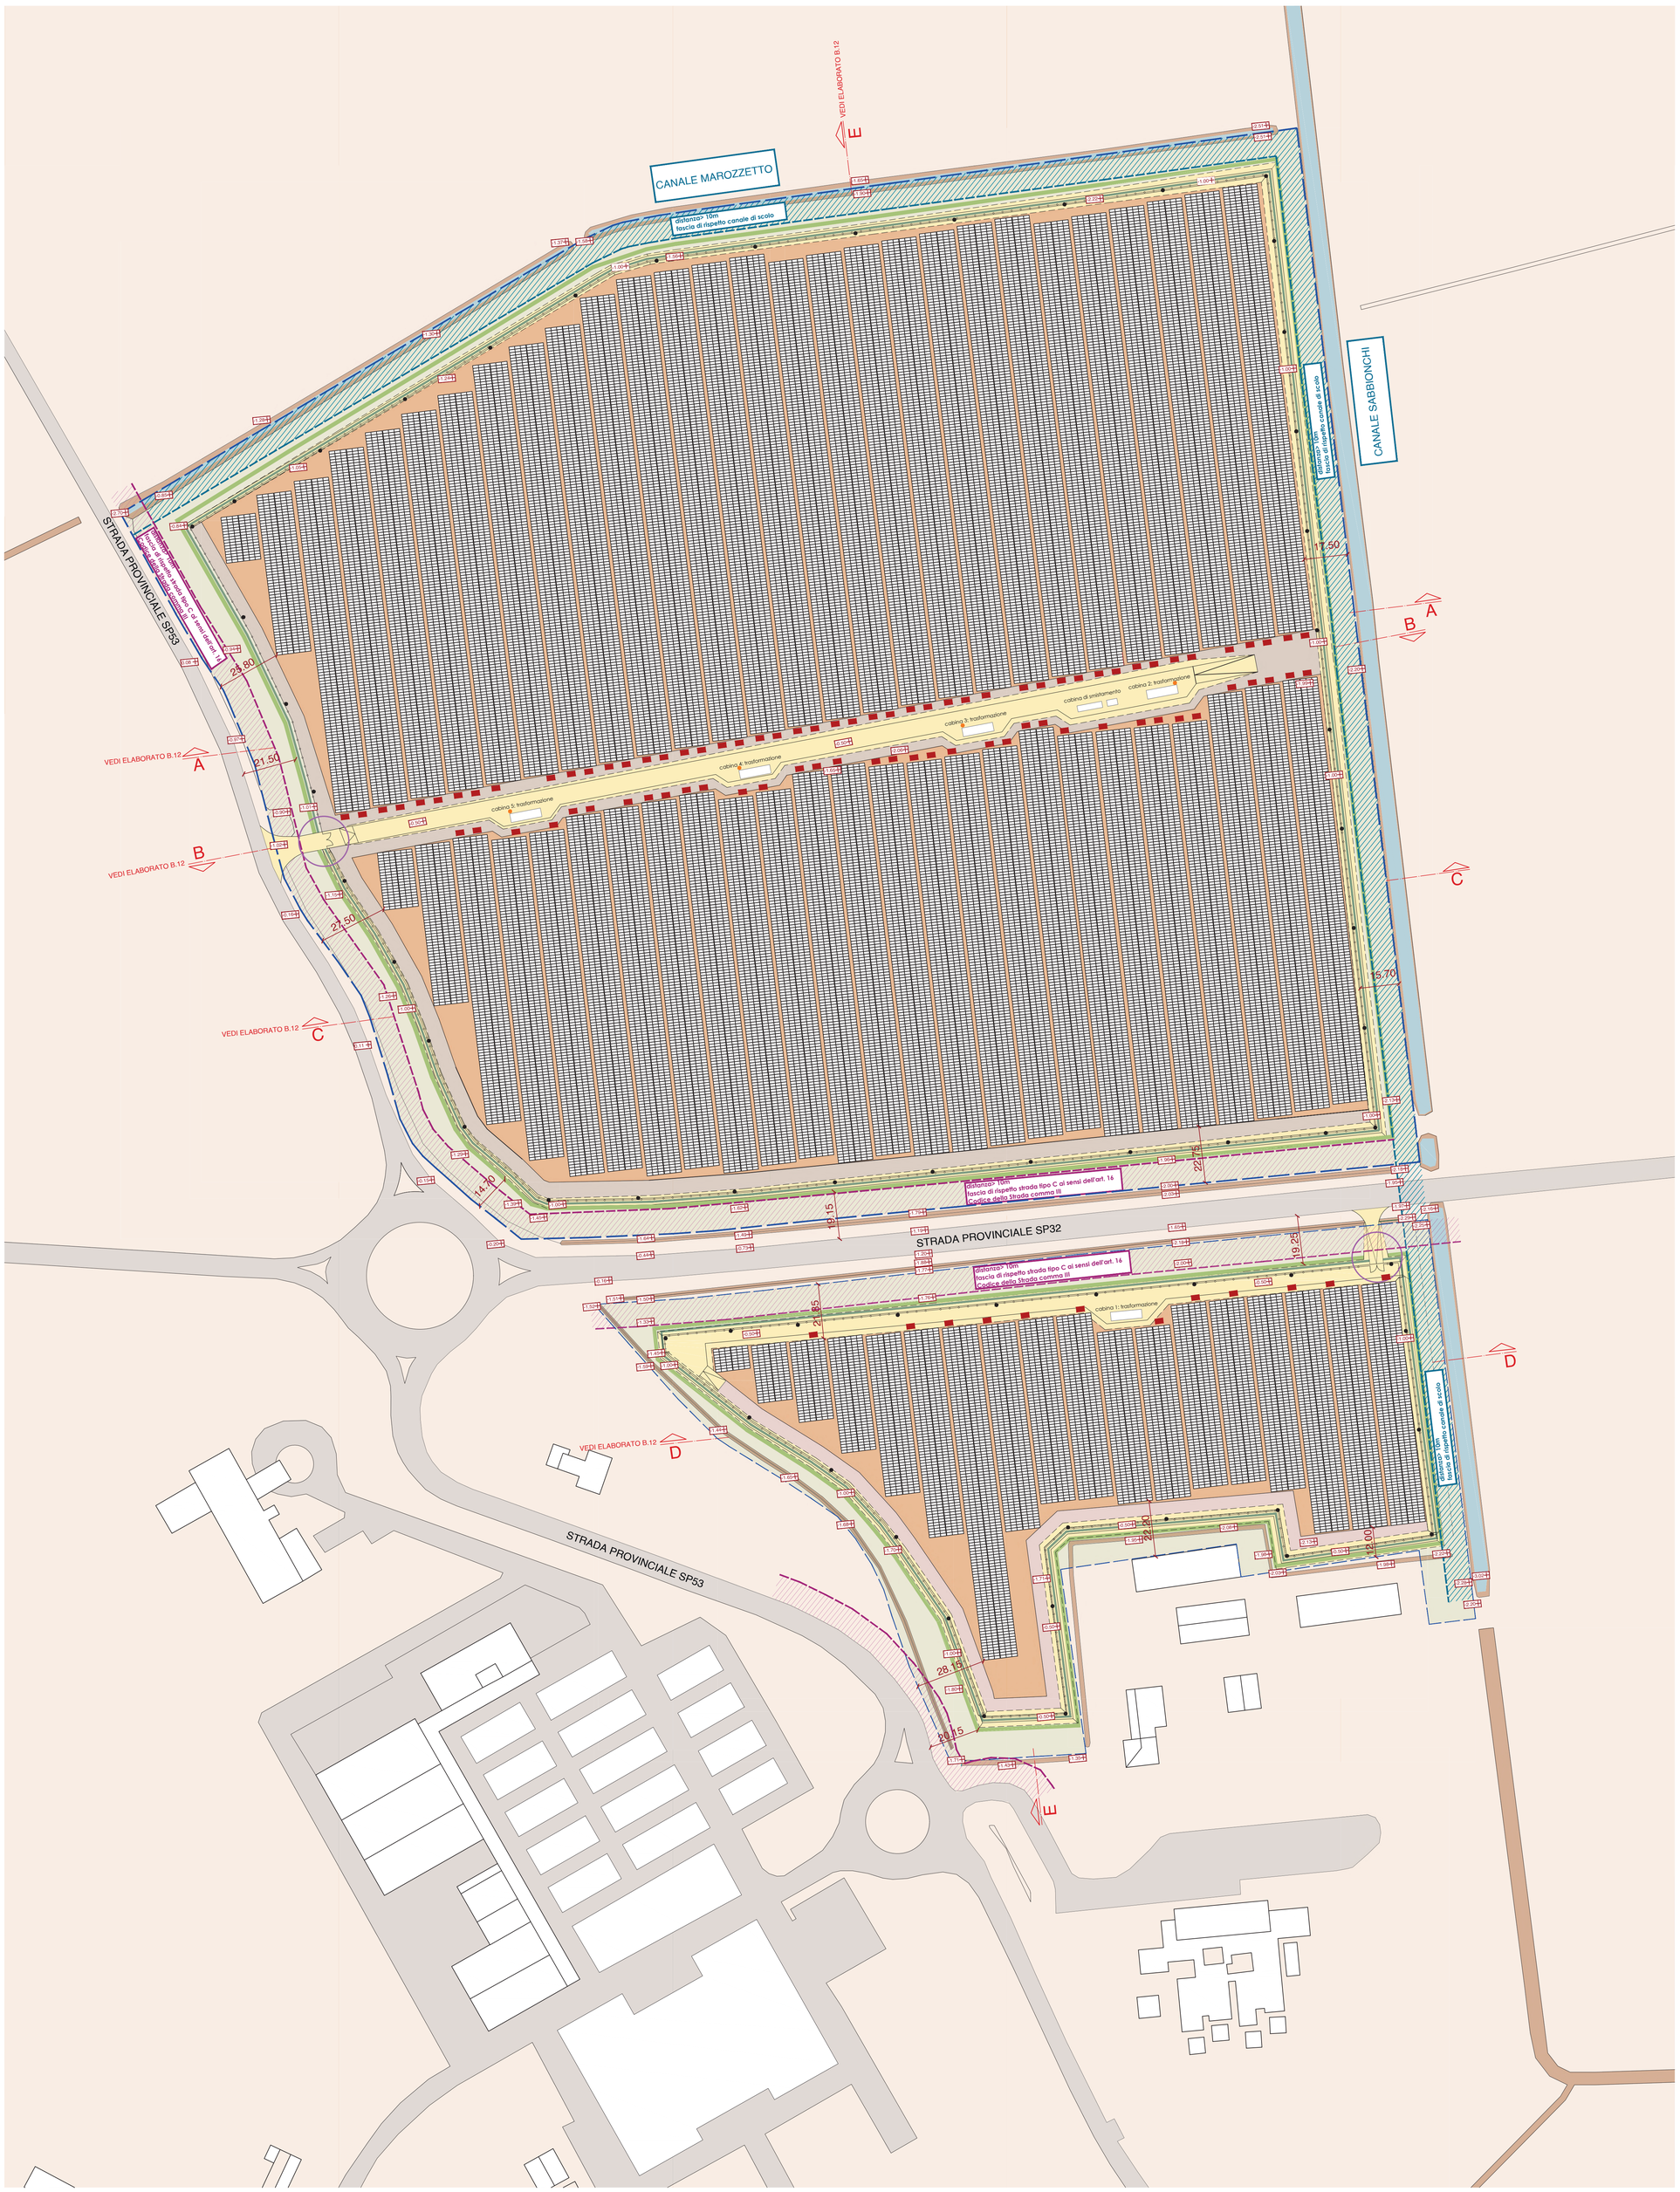
Potenza nominale: 21,60 MW
Potenza totale di picco: 27,036 MWp
N° moduli: 49608
Potenza di picco del singolo modulo: 545Wp
N° inverter: 96
Potenza nominale inverter: 225W