Firmato digitalmente da GASPARRI ANTONIO
C: IT

...UNE DI LAGOSANTO - COMACCHIO

...AZIONE IMPIANTO FOTOVOLTAICO A TERRA SU AREA IDONEA AI SENSI DEL D.lgs. 199/2021 comma 8 c-ter) E c-quater) DI POTENZA DI PICCO PARI A 27,036 POTENZA NOMINALE PARI A 21,600 MWp UBICATO IN PROSSIMITA' DELLA STRADA PROVINCIALE 32 NEL COMUNE DI LAGOSANTO

COMMITTENTE: LAGOSANTO SOLAR S.R.L.
p.IVA 02715640393
Legale rappresentante: **Rametta Paolo Giovanni**
C.F. RMTPGV68P25Z404N

PROGETTISTA: Architetto **Antonio Gasparri**
C.F. GSPNTN64D08E289D

Ambiente
Ing. Roberta Mazzolani
Ing. David Negrini
Studio Associato Ne.Ma
Ingegneria Ambiente Sicurezza
Via Confine 24/a – 48015 Cervia (RA)
P.IVA 02653670394

Geologia e Acustica
Dott.ssa Giulia Bastia
Dott. Maurizio Castellari
Dott.ssa Marta Cristiani
CASTELLARI AMBIENTE

Progetto Strutturale
Ing. Gianluca Ruggi
FR ASSOCIATI SRL STP
INGEGNERIA E ARCHITETTURA

Progetto Architettonico
Arch. Antonio Gasparri
Arch. Andrea Ricci Bitti

Collaboratori
Arch. Isabella Cevolani
Arch. Martina Cortesi
Arch. Agnese Di Tirro
Arch. Beatrice Mari
Arch. Francesco Ricci Bitti
Arch. Valeria Tedaldi
Arch. Cecilia Venieri
Dott. Cristian Griguoli

A2 studio

N. ELABORATO	ELABORATO
B12	**SEZIONI TIPO SISTEMAZIONE ESTERNE E VIABILITA' IMPIANTO**
SCALA: 1:100	RIFERIMENTO PRATICA: IMPIANTO LAGOSANTO
DATA: 30/11/2022	REVISIONE:

General contractor

PROTESA
A COMPANY OF SACMI

Protesa spa
Via Ugo la Malfa n.24 Imola 40026 (BO)
telefono 0542 644069 **mail** info@protesa.net **sito** www.protesa.net

Proprietà riservata. É vietata la riproduzione totale e parziale e/o la comunicazione a terzi del presente elaborato e calcolo ad esso relativo che non siano espressamente autorizzate.
In mancanza di rispetto gli interessati si riservano il diritto di procedere a termini di legge.

file SEZIONE + PIANTA ULTIMO 21.11.dwg

INQUADRAMENTO LAYOUT

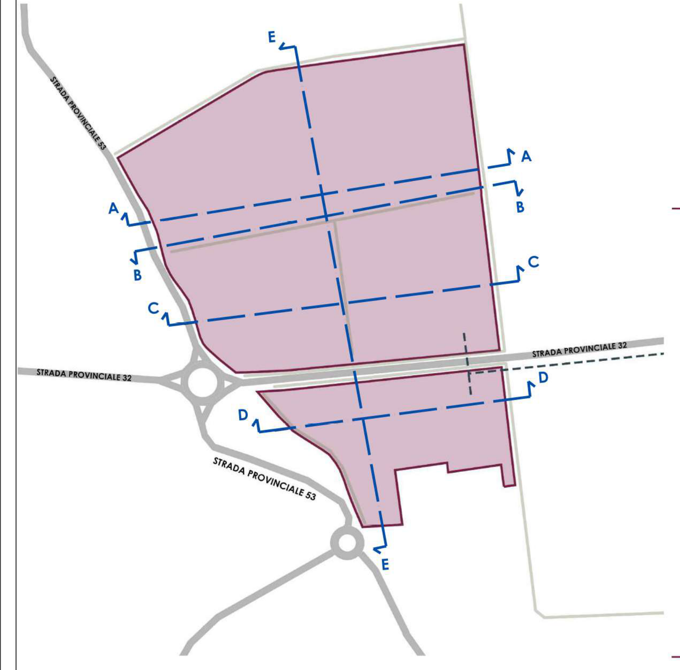

SEZIONE A-A
scala 1:100

SEZIONE B-B
scala 1:100

SEZIONE C-C
scala 1:100

SEZIONE D-D
scala 1:100

SEZIONE E-E
scala 1:100