

COMUNE DI LAGOSANTO -COMACCHIO

REALIZZAZIONE IMPIANTO FOTOVOLTAICO A TERRA SU AREA IDONEA AI SENSI DEL D.lgs. 199/2021 comma 8 lettera c-ter) E c-quater) DI POTENZA DI PICCO PARI A 27,036 MWp E POTENZA NOMINALE PARI A 21,600 MW UBICATO IN PROSSIMITA' DELLA STRADA PROVINCIALE 32 NEL COMUNE DI LAGOSANTO

COMMITENTE: **LAGOSANTO SOLAR S.R.L.**
p.IVA 02715640393
Legale rappresentante: **Rameffa Paolo Giovanni**
C.F. RMTFGV68P252404N

PROGETTISTA: Architetto **Antonio Gaspari**
C.F. GSPNTN44D08E289D

N. ELABORATO

B17

ELABORATO

PIANTA E PROSPETTI CABINA DI TRASFORMAZIONE MT/BT

SCALA
1:50

RIFERIMENTO PRATICA
IMPIANTO LAGOSANTO

DATA
30/11/2022

REVISIONE

General contractor


PROTESA
A COMPANY OF SACMI

Protesa spa
Via Ugo la Malfa n.24 Imola 40026 (BO)
telefono 0542 644069 mail info@protesa.net sito www.protesa.net


Proprietà riservata. È vietata la riproduzione totale e parziale e/o la comunicazione a terzi del presente elaborato e calcolo ad esso relativo che non siano espressamente autorizzate.
In mancanza di rispetto gli interessati si riservano il diritto di procedere a termini di legge.

file A2_Cabine.dwg


CABINA TRASFORMAZIONE - LARGHEZZA 3,50m x LUNGHEZZA 12,50m

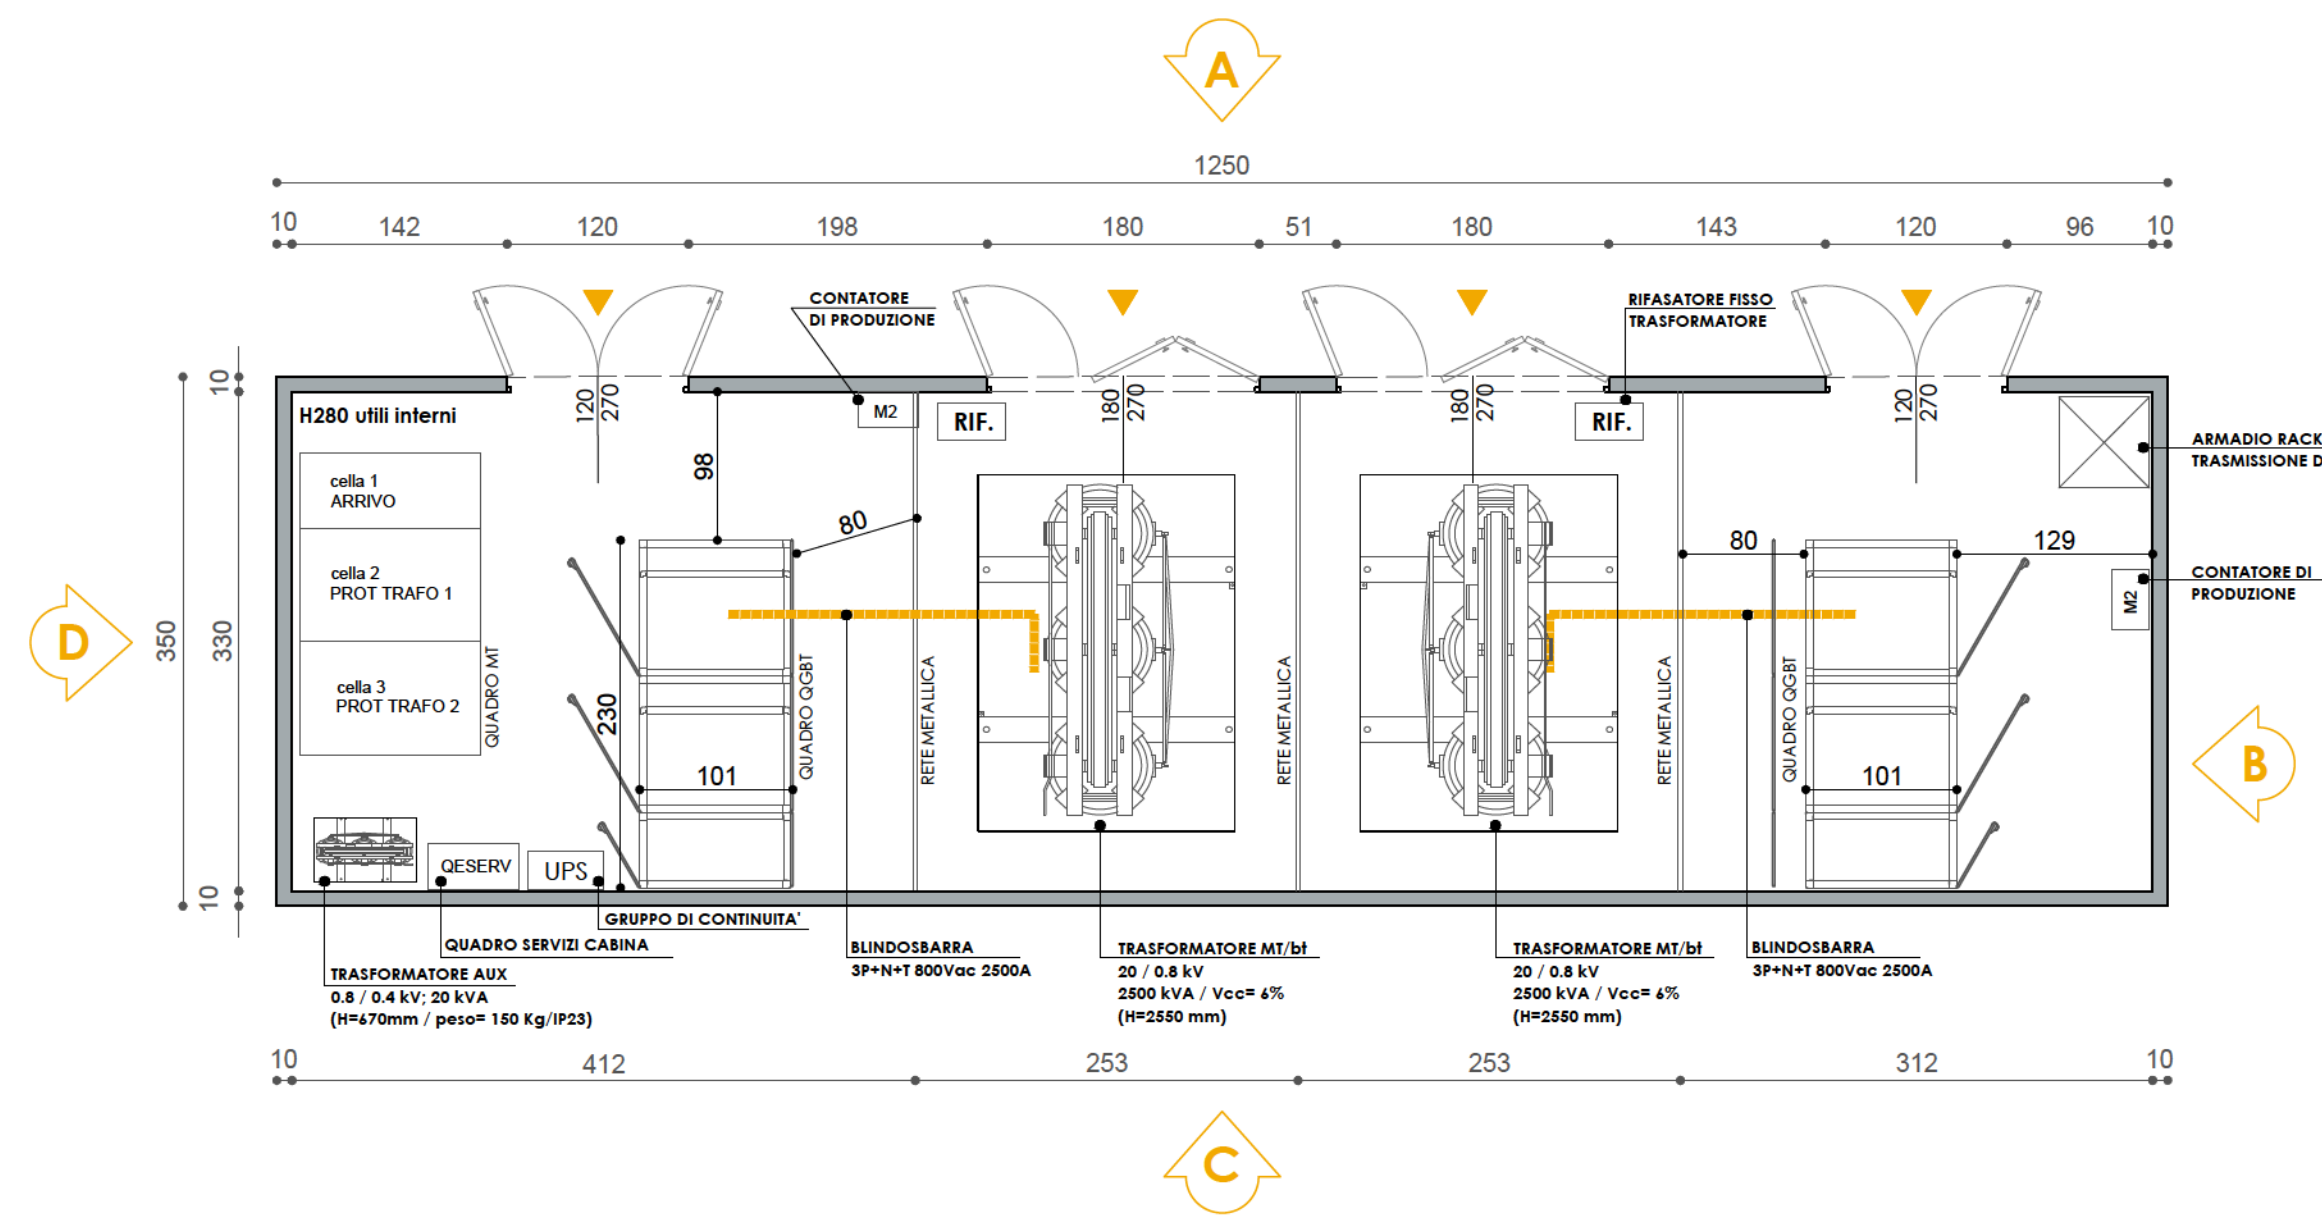


PIANTA CABINA

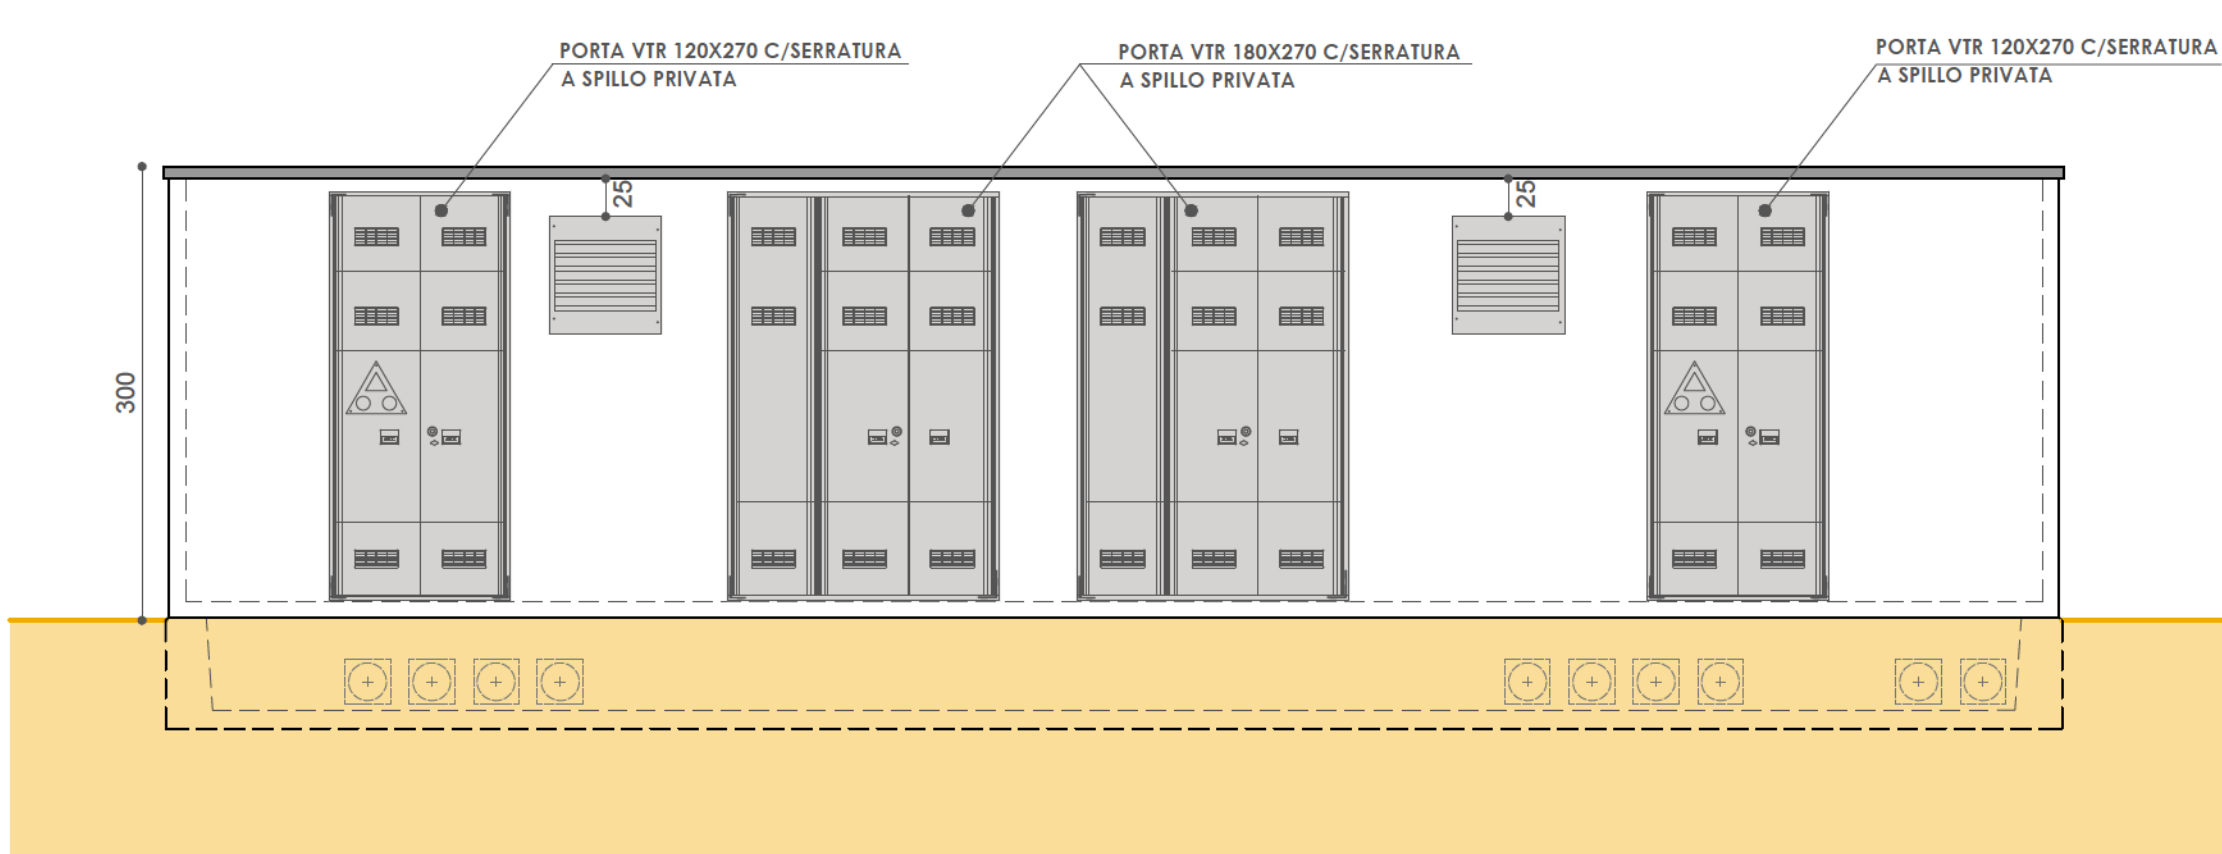


VISTA LATO A

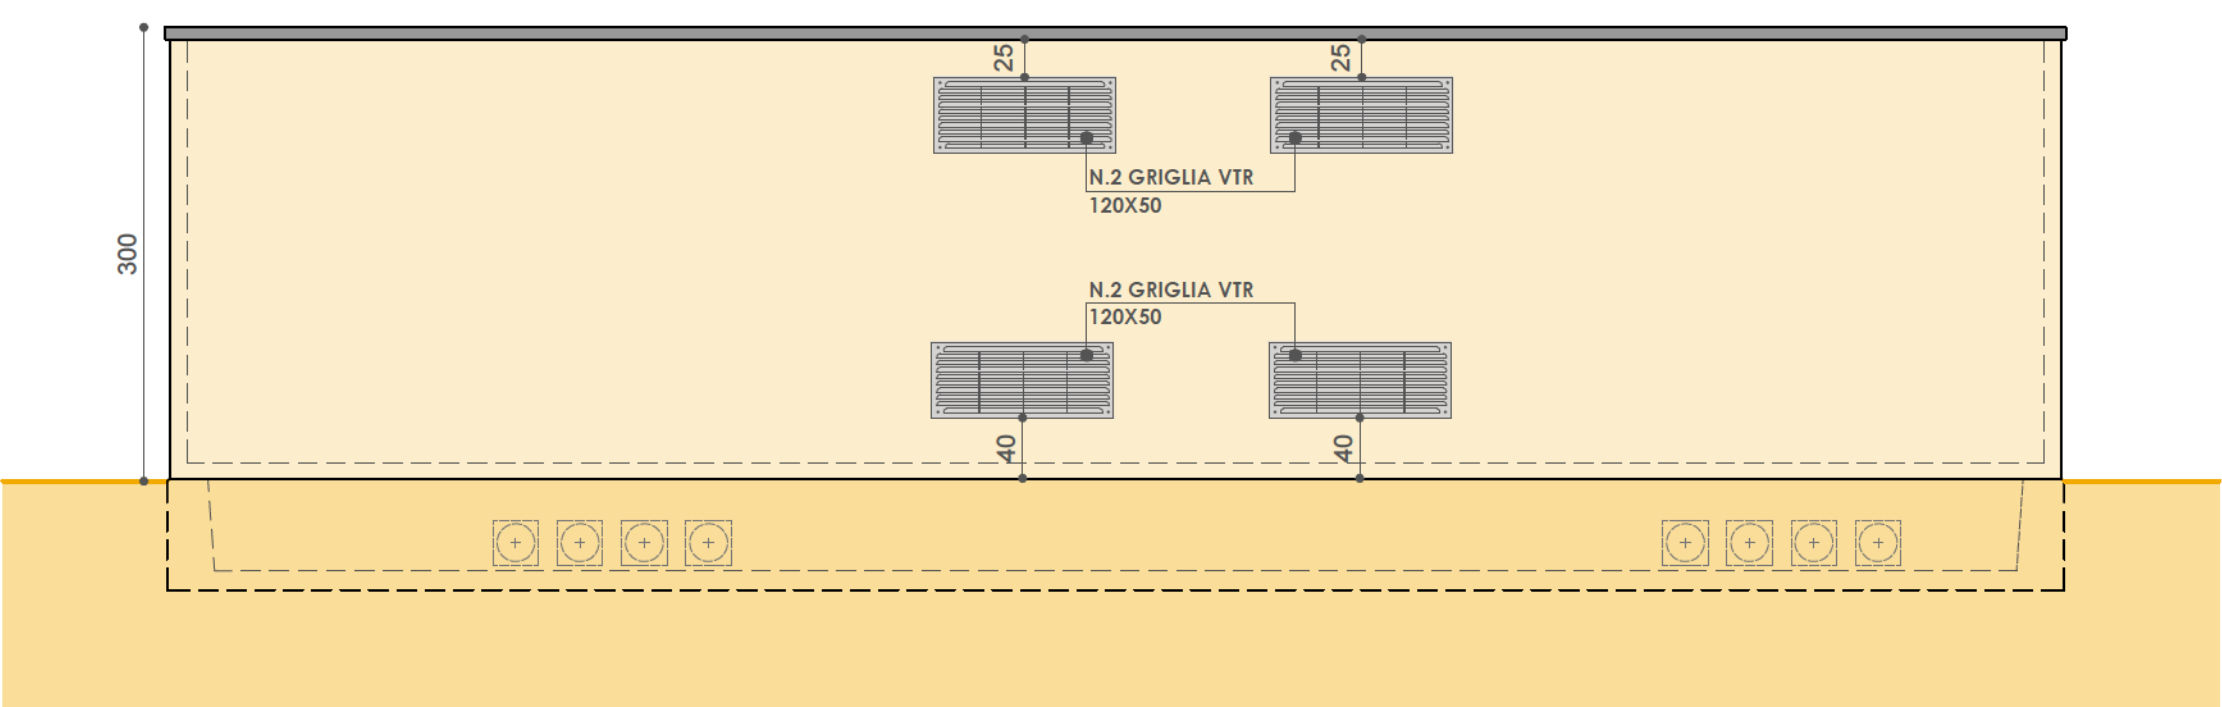


VISTA LATO C

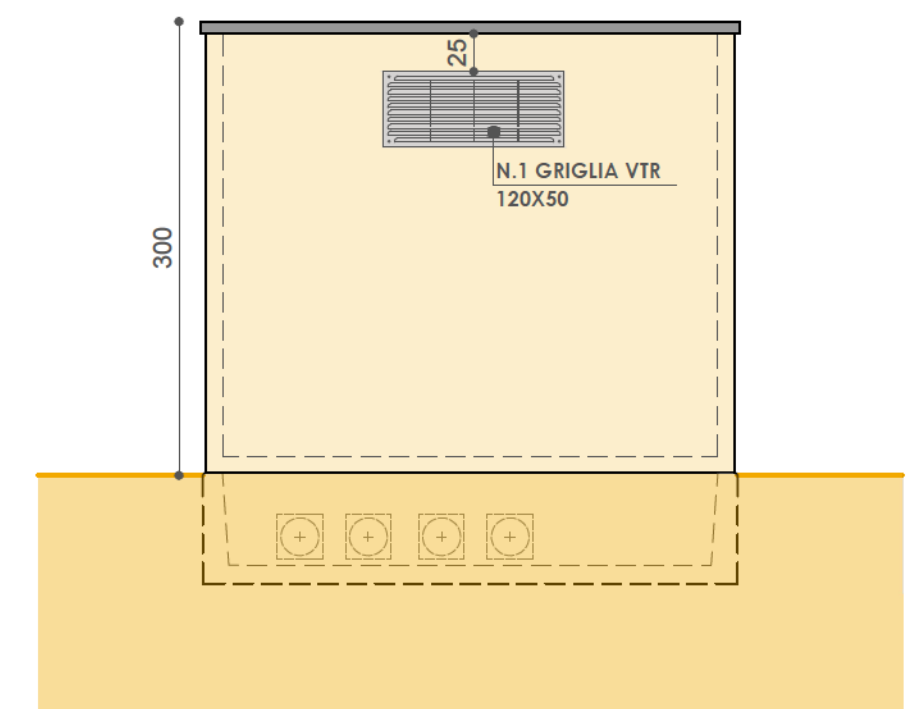

VISTA LATO B

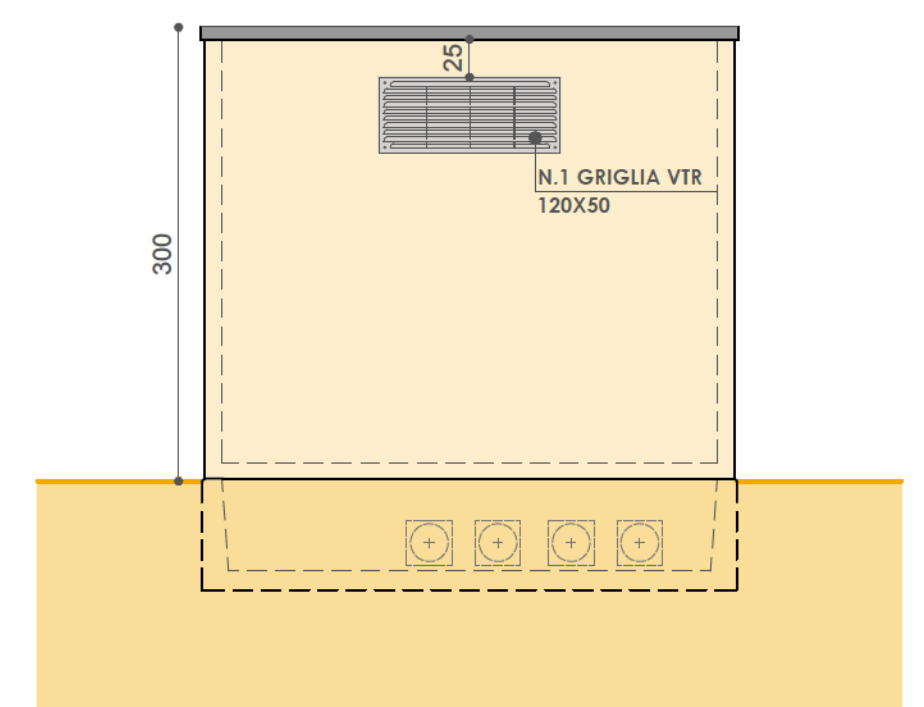

VISTA LATO D

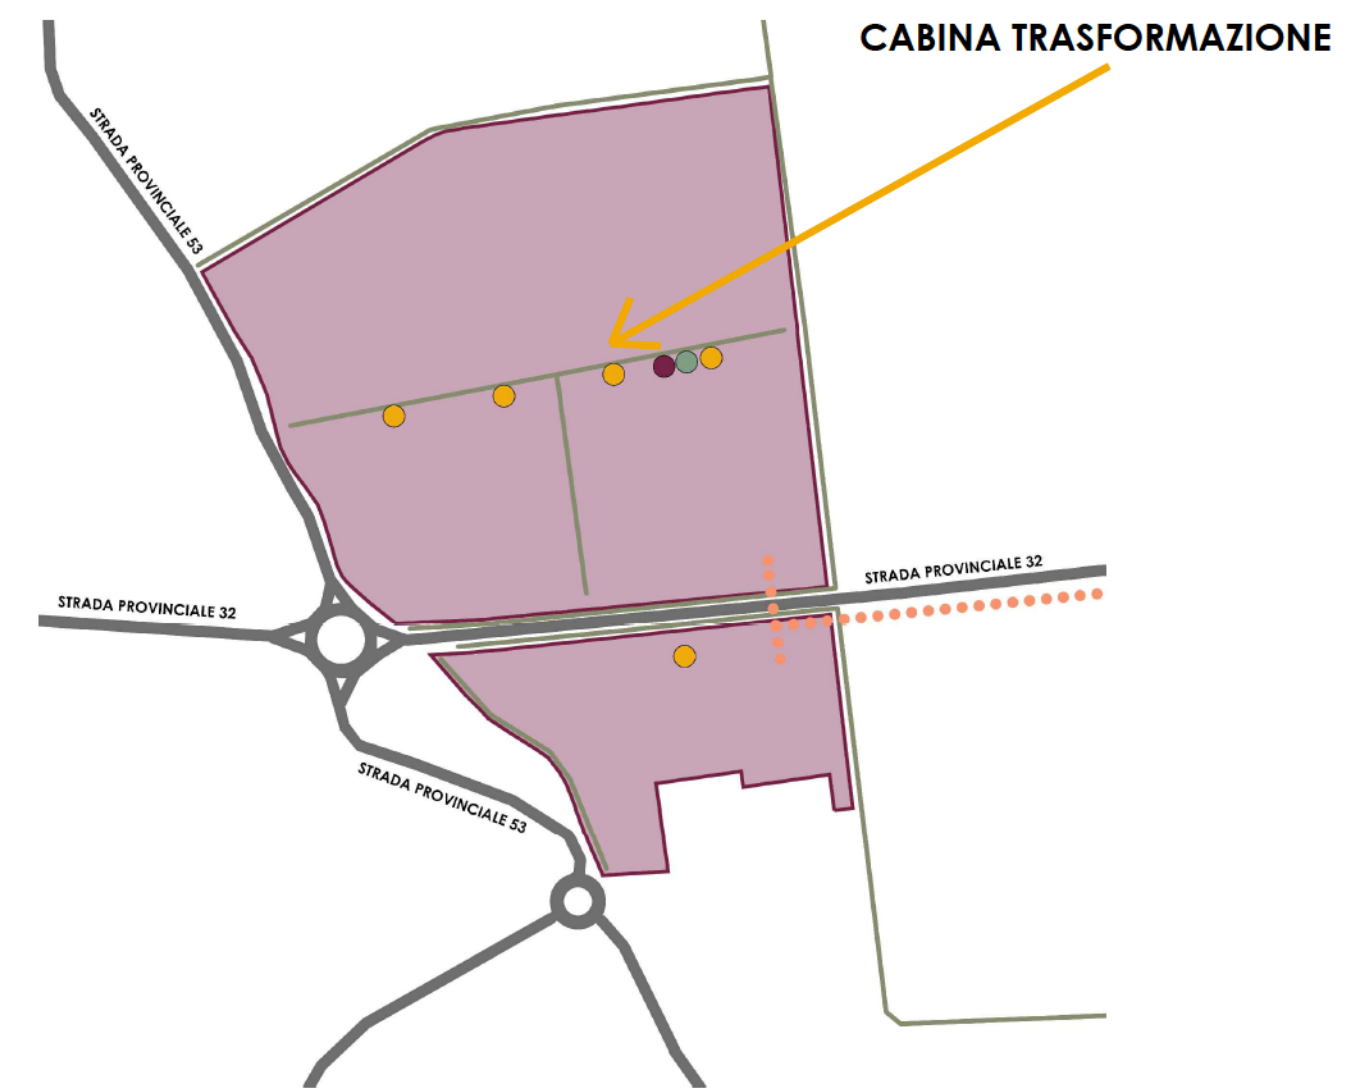

INQUADRAMENTO GENERALE