

COMUNE DI LAGOSANTO - COMACCHIO

Progetto Elettrico  
Per. Ind. Massimo Ghislini  
Ing. Francesco Piergiovanni



Progetto Linea Elettrica  
Geom. Stella Poli  
Ing. Chiara Baldi  
Geom. Valentina Cristofari



Ambiente  
Ing. Roberta Mazzolani  
Ing. David Negri  
Studio Associato Ne.Ma  
Via Garibaldi 24/a - 41013 Cortina (RA)  
0575.500620/2004

Geologia e Acustica  
Dott.ssa Giulia Bassoli  
Dott. Maurizio Castellari  
Dott.ssa Maria Cristiani  
CASTELLARI AMBIENTE

Progetto Strutturale  
Ing. Gianluca Ruggi  
ASSOCIATI SRL STP

Progetto Architettonico  
Arch. Antonio Gasparri  
Arch. Andrea Ricci Biffi

Collaboratori  
Arch. Isabella Cevalani  
Arch. Martina Corlesi  
Arch. Agnese Di Tiro  
Arch. Beatrice Marfisi  
Arch. Francesco Ricci Biffi  
Arch. Valeria Tedaldi  
Arch. Cecilia Venieri  
Dott. Cristian Criguoli



REALIZZAZIONE IMPIANTO FOTOVOLTAICO A TERRA SU AREA IDONEA AI SENSI DEL D.lgs. 199/2021 comma 8 lettera c-ter) E c-quater) DI POTENZA DI PICCO PARI A 27,036 MWp E POTENZA NOMINALE PARI A 21,600 MW UBICATO IN PROSSIMITA' DELLA STRADA PROVINCIALE 32 NEL COMUNE DI LAGOSANTO

COMMITTENTE: LAGOSANTO SOLAR S.R.L.  
p.IVA 02715440593  
Legale rappresentante: Rametta Paolo Giovanni  
C.F. 81897040592/0491

PROGETTISTA: Architetto Antonio Gasparri  
C.F. 03947164008/2070

N. ELABORATO: **B22**  
ELABORATO: PIANTE E PROSPETTI LOCALE AT/MT VOLANIA


SCALA: **1:50**  
RIFERIMENTO PRATICA: IMPIANTO LAGOSANTO

DATA: **30/11/2022**  
REVISIONE:


General contractor  
**PROTESA** Protesa spa  
Via Ugo la Malfa n.24 Imola 40026 (BO)  
telefono 0542 644069 mail info@protesa.net sito www.protesa.net

Protezione riservata. È vietata la riproduzione totale e parziale e/o la comunicazione a terzi del presente elaborato e calcolo ad esso relativo che non siano espressamente autorizzate. In mancanza di rispetto gli interessati si riservano il diritto di procedere a termini di legge.  
file Cabina Volania.dwg


CABINA AT/MT VOLANIA - LARGHEZZA 4,60m x LUNGHEZZA 20,30m

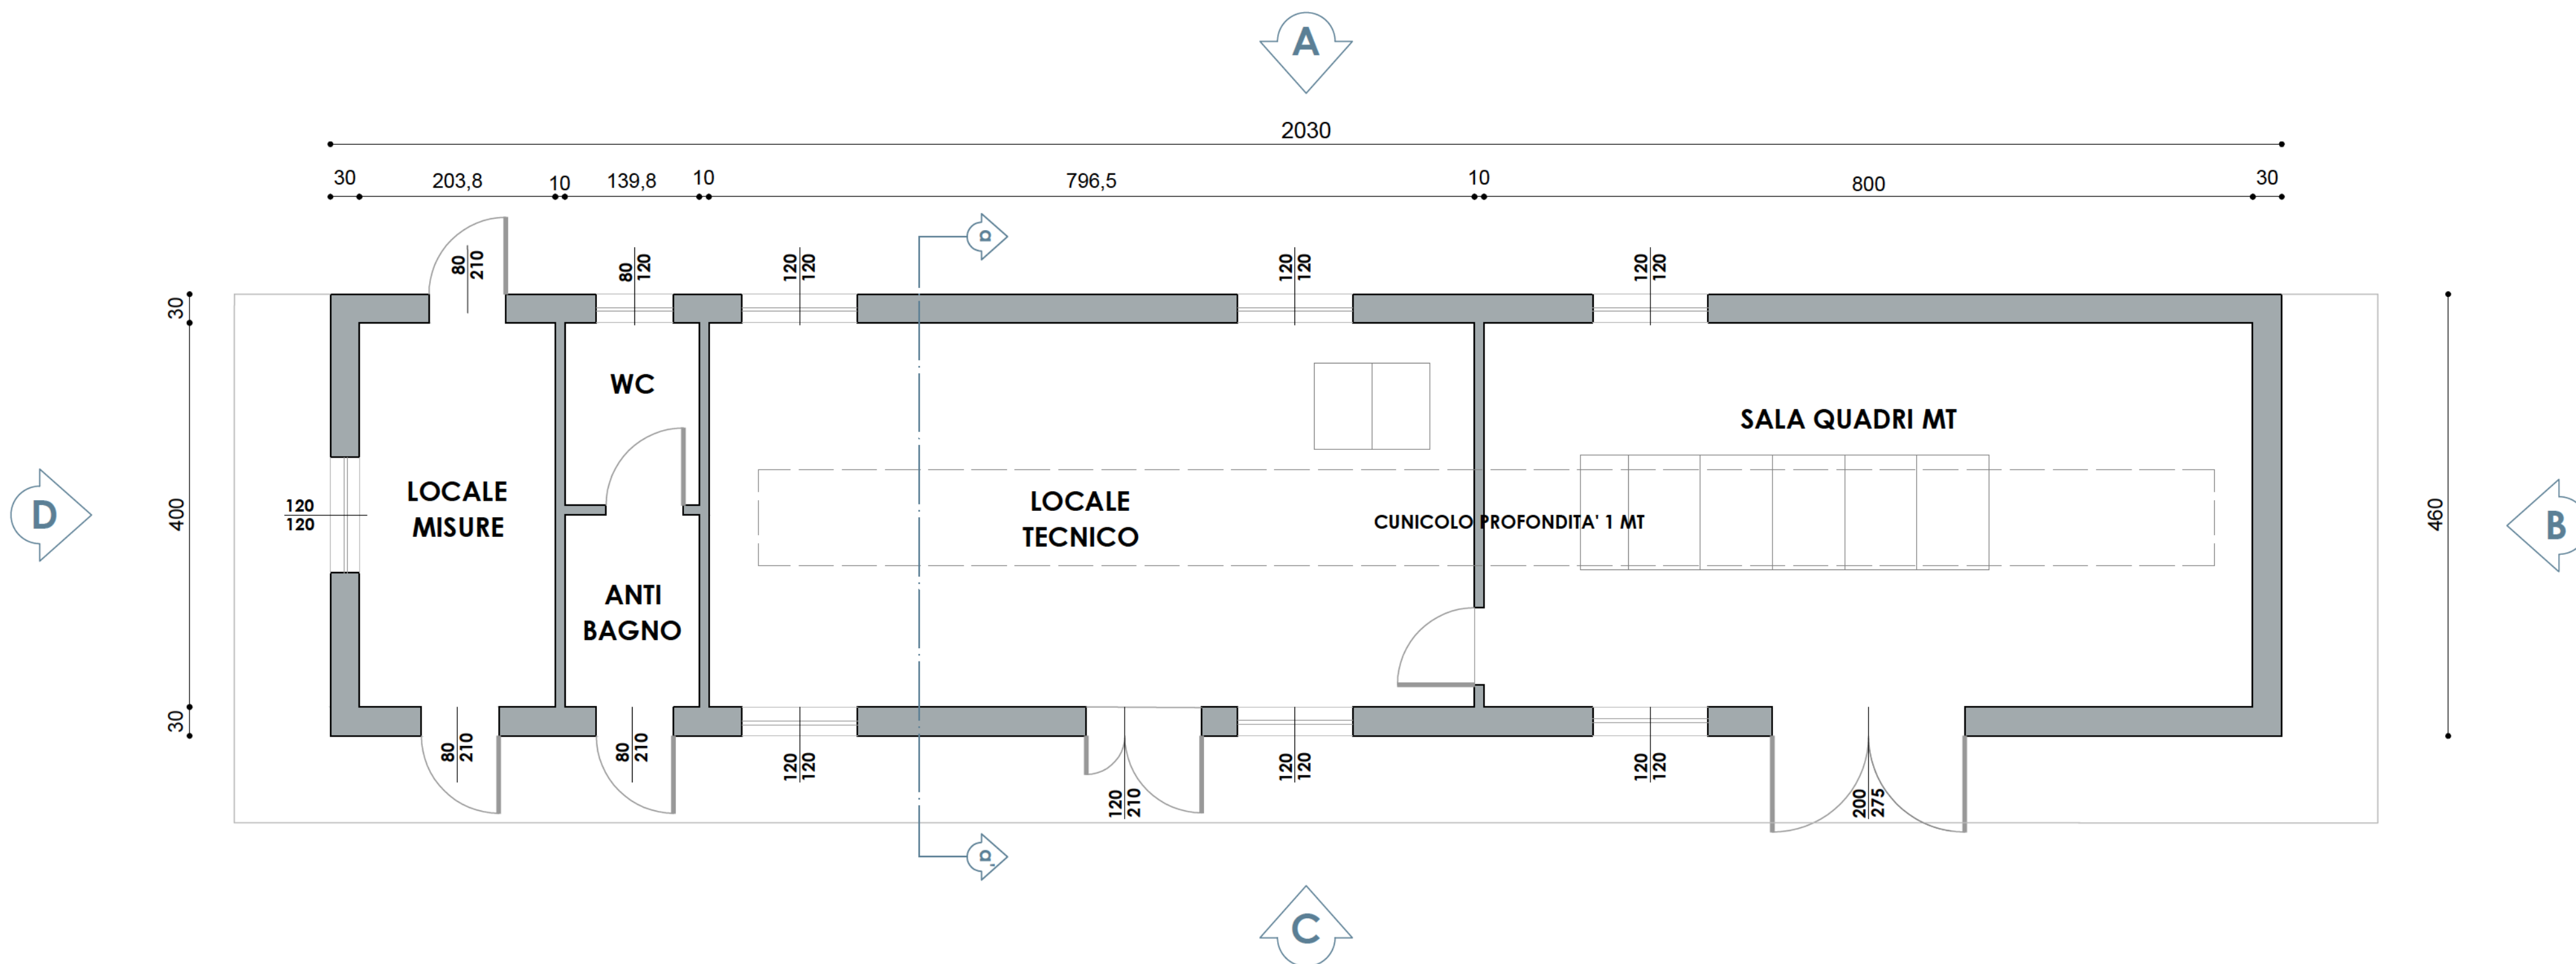


PIANTA CABINA

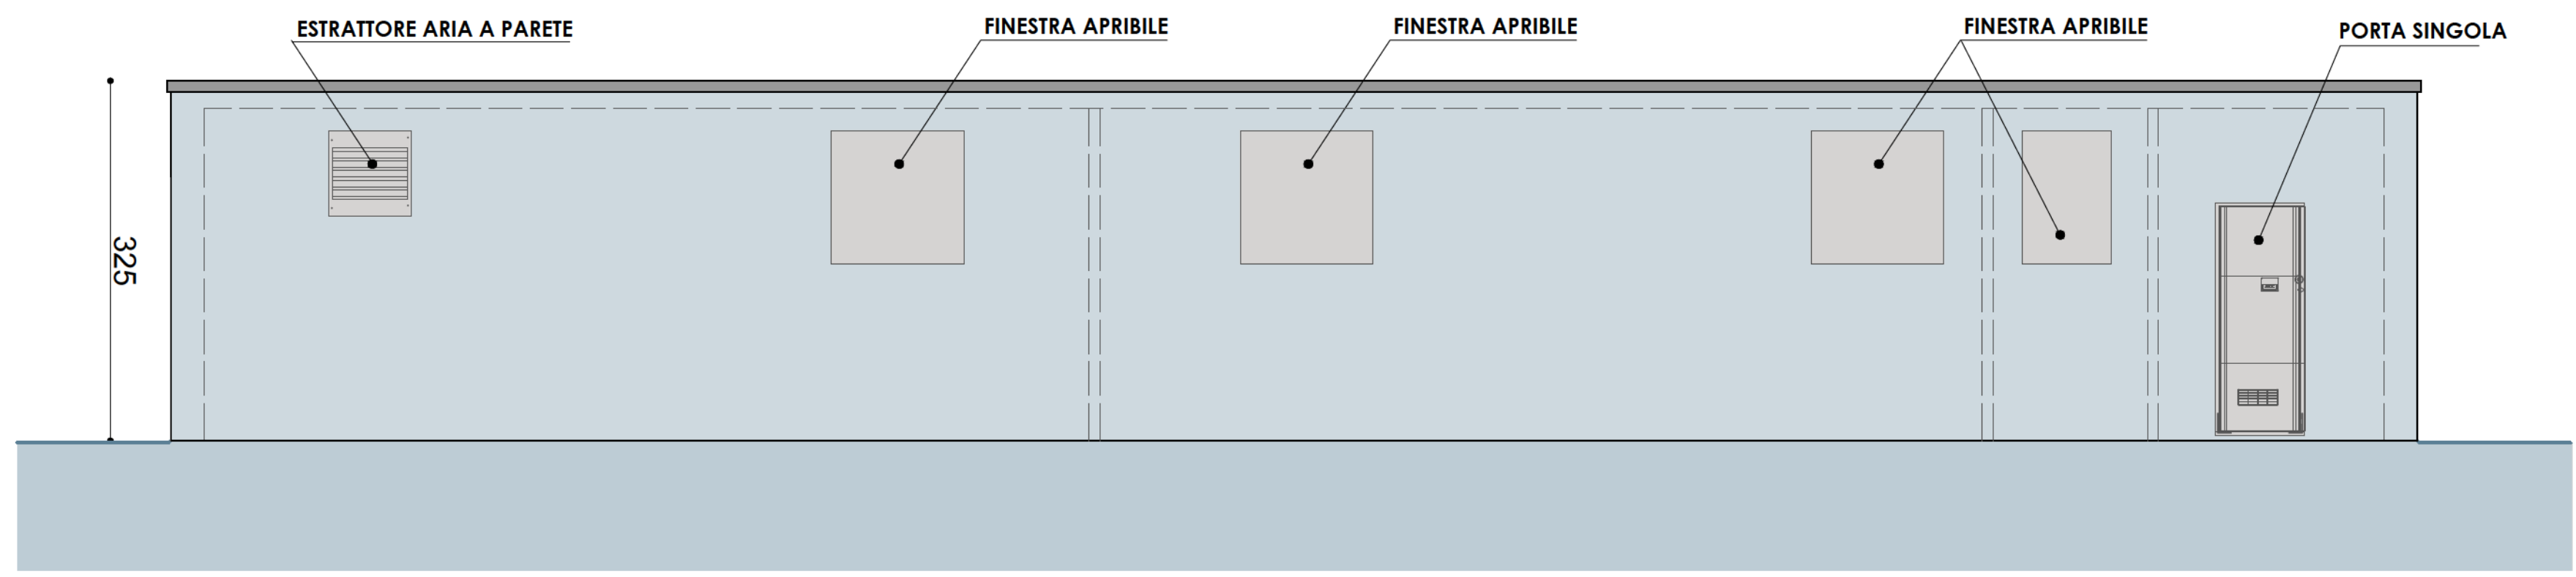


VISTA LATO A

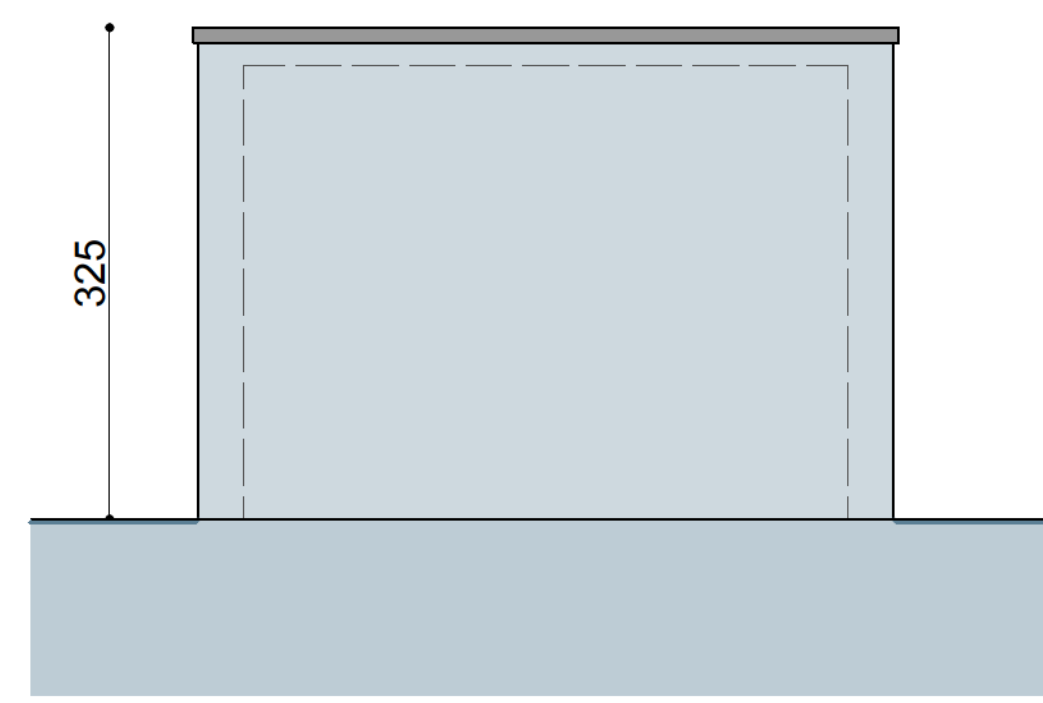

VISTA LATO B

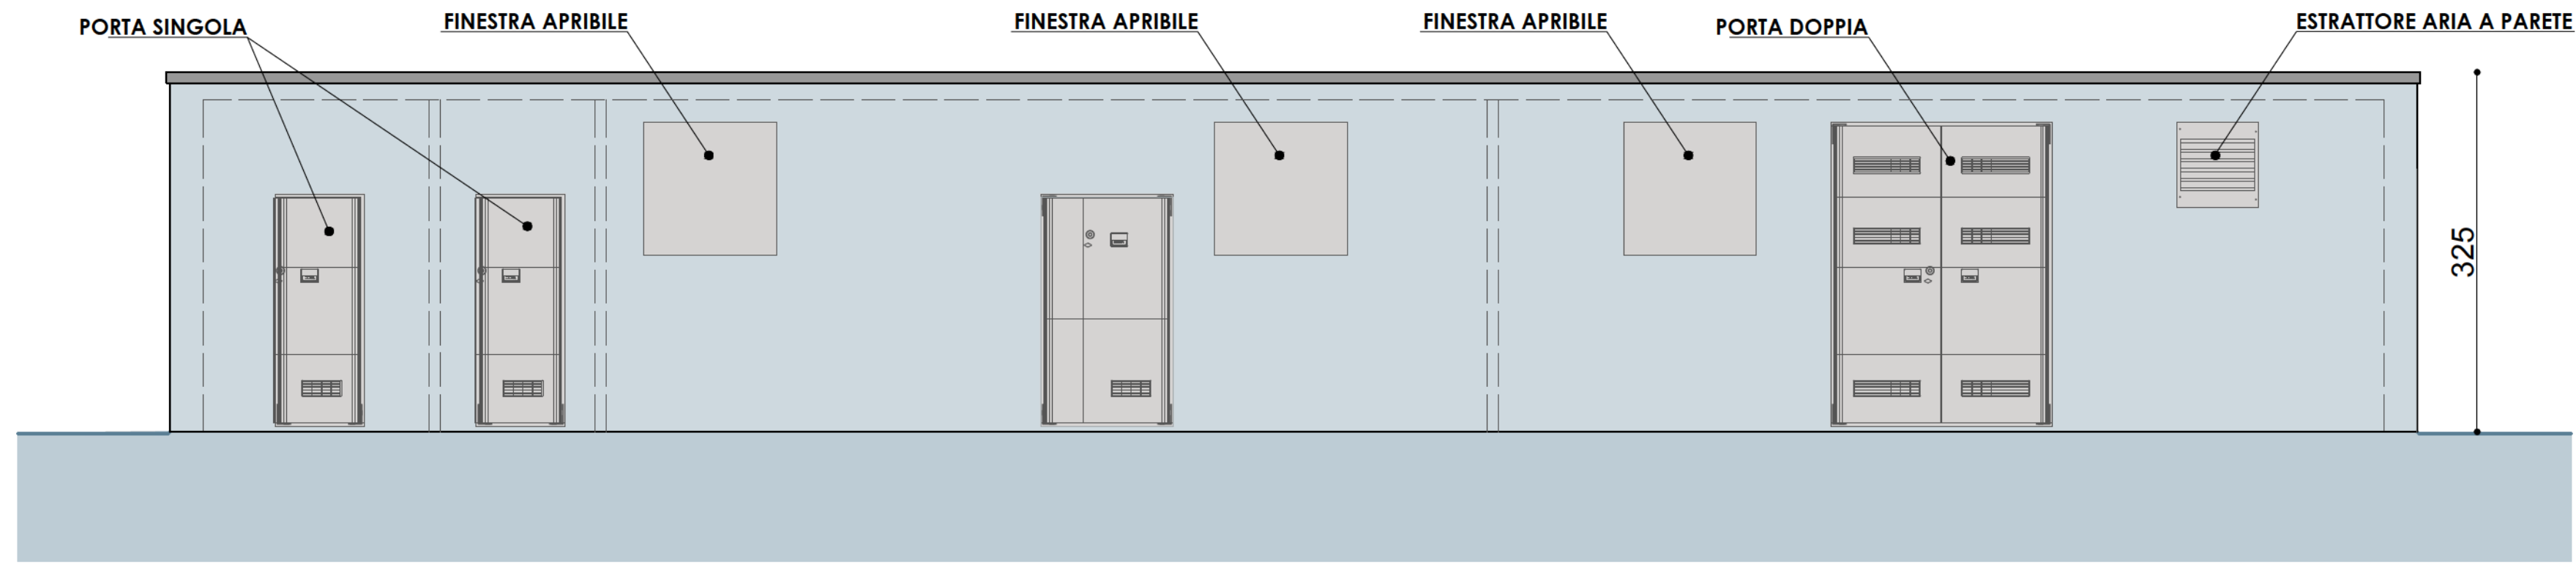

VISTA LATO C

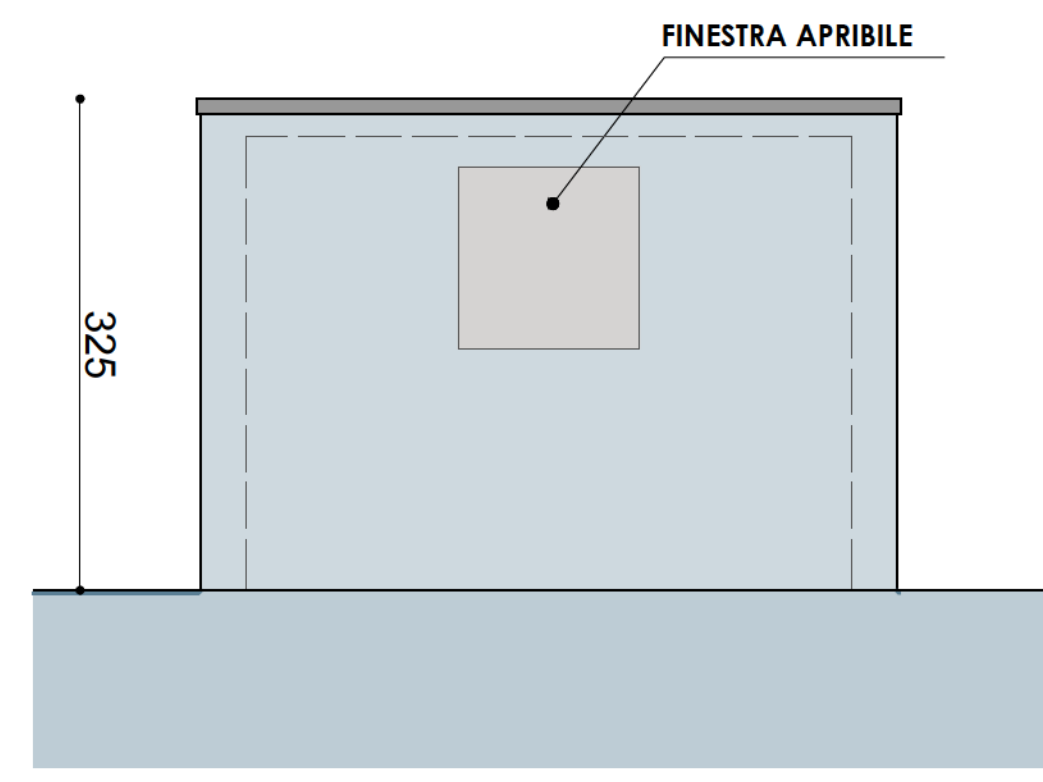

VISTA LATO D

