



REALIZZAZIONE IMPIANTO FOTOVOLTAICO A TERRA SU AREA IDONEA AI SENSI DEL D.lgs. 199/2021 comma 8 lettera c-ter) E c-quater) DI POTENZA DI PICCO PARI A 27,036 MWp E POTENZA NOMINALE PARI A 21,600 MWp UBICATO IN PROSSIMITA' DELLA STRADA PROVINCIALE 32 NEL COMUNE DI LAGOSANTO

COMMITTENTE: LAGOSANTO SOLAR S.R.L.
 0194.0271544293
 Legale rappresentante: Rametta Paolo Giovanni
 C.F. 047916408224041

PROGETTISTA: Architetto Antonio Gaspari
 C.F. 05791640822890

N. ELABORATO	ELABORATO
B6	COROGRAFIA DI DETTAGLIO E RICETTORI
SCALA	RIFERIMENTO PRATICA
1:3000	IMPIANTO LAGOSANTO
DATA	REVISIONE
30/11/2022	

General contractor
PROTESA Protesa spa
 Via Sgo la Motta n. 24 Imola 40026 (BO)
 telefono 0542 644069 mail info@protesa.net sito www.protesa.net
Projetto riservato. E' vietata la riproduzione totale o parziale e/o la comunicazione o terzi del presente elaborato e calcolo ad esso relativo che non siano espressamente autorizzati. In mancanza di rispetto gli interessati si riservano il diritto di procedere a termini di legge.
 file A2_Corografia.dwg

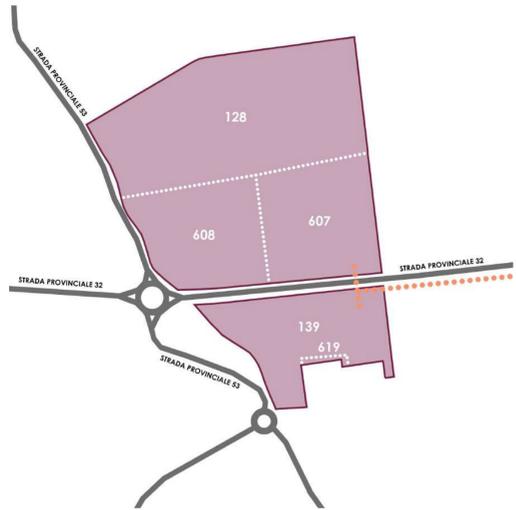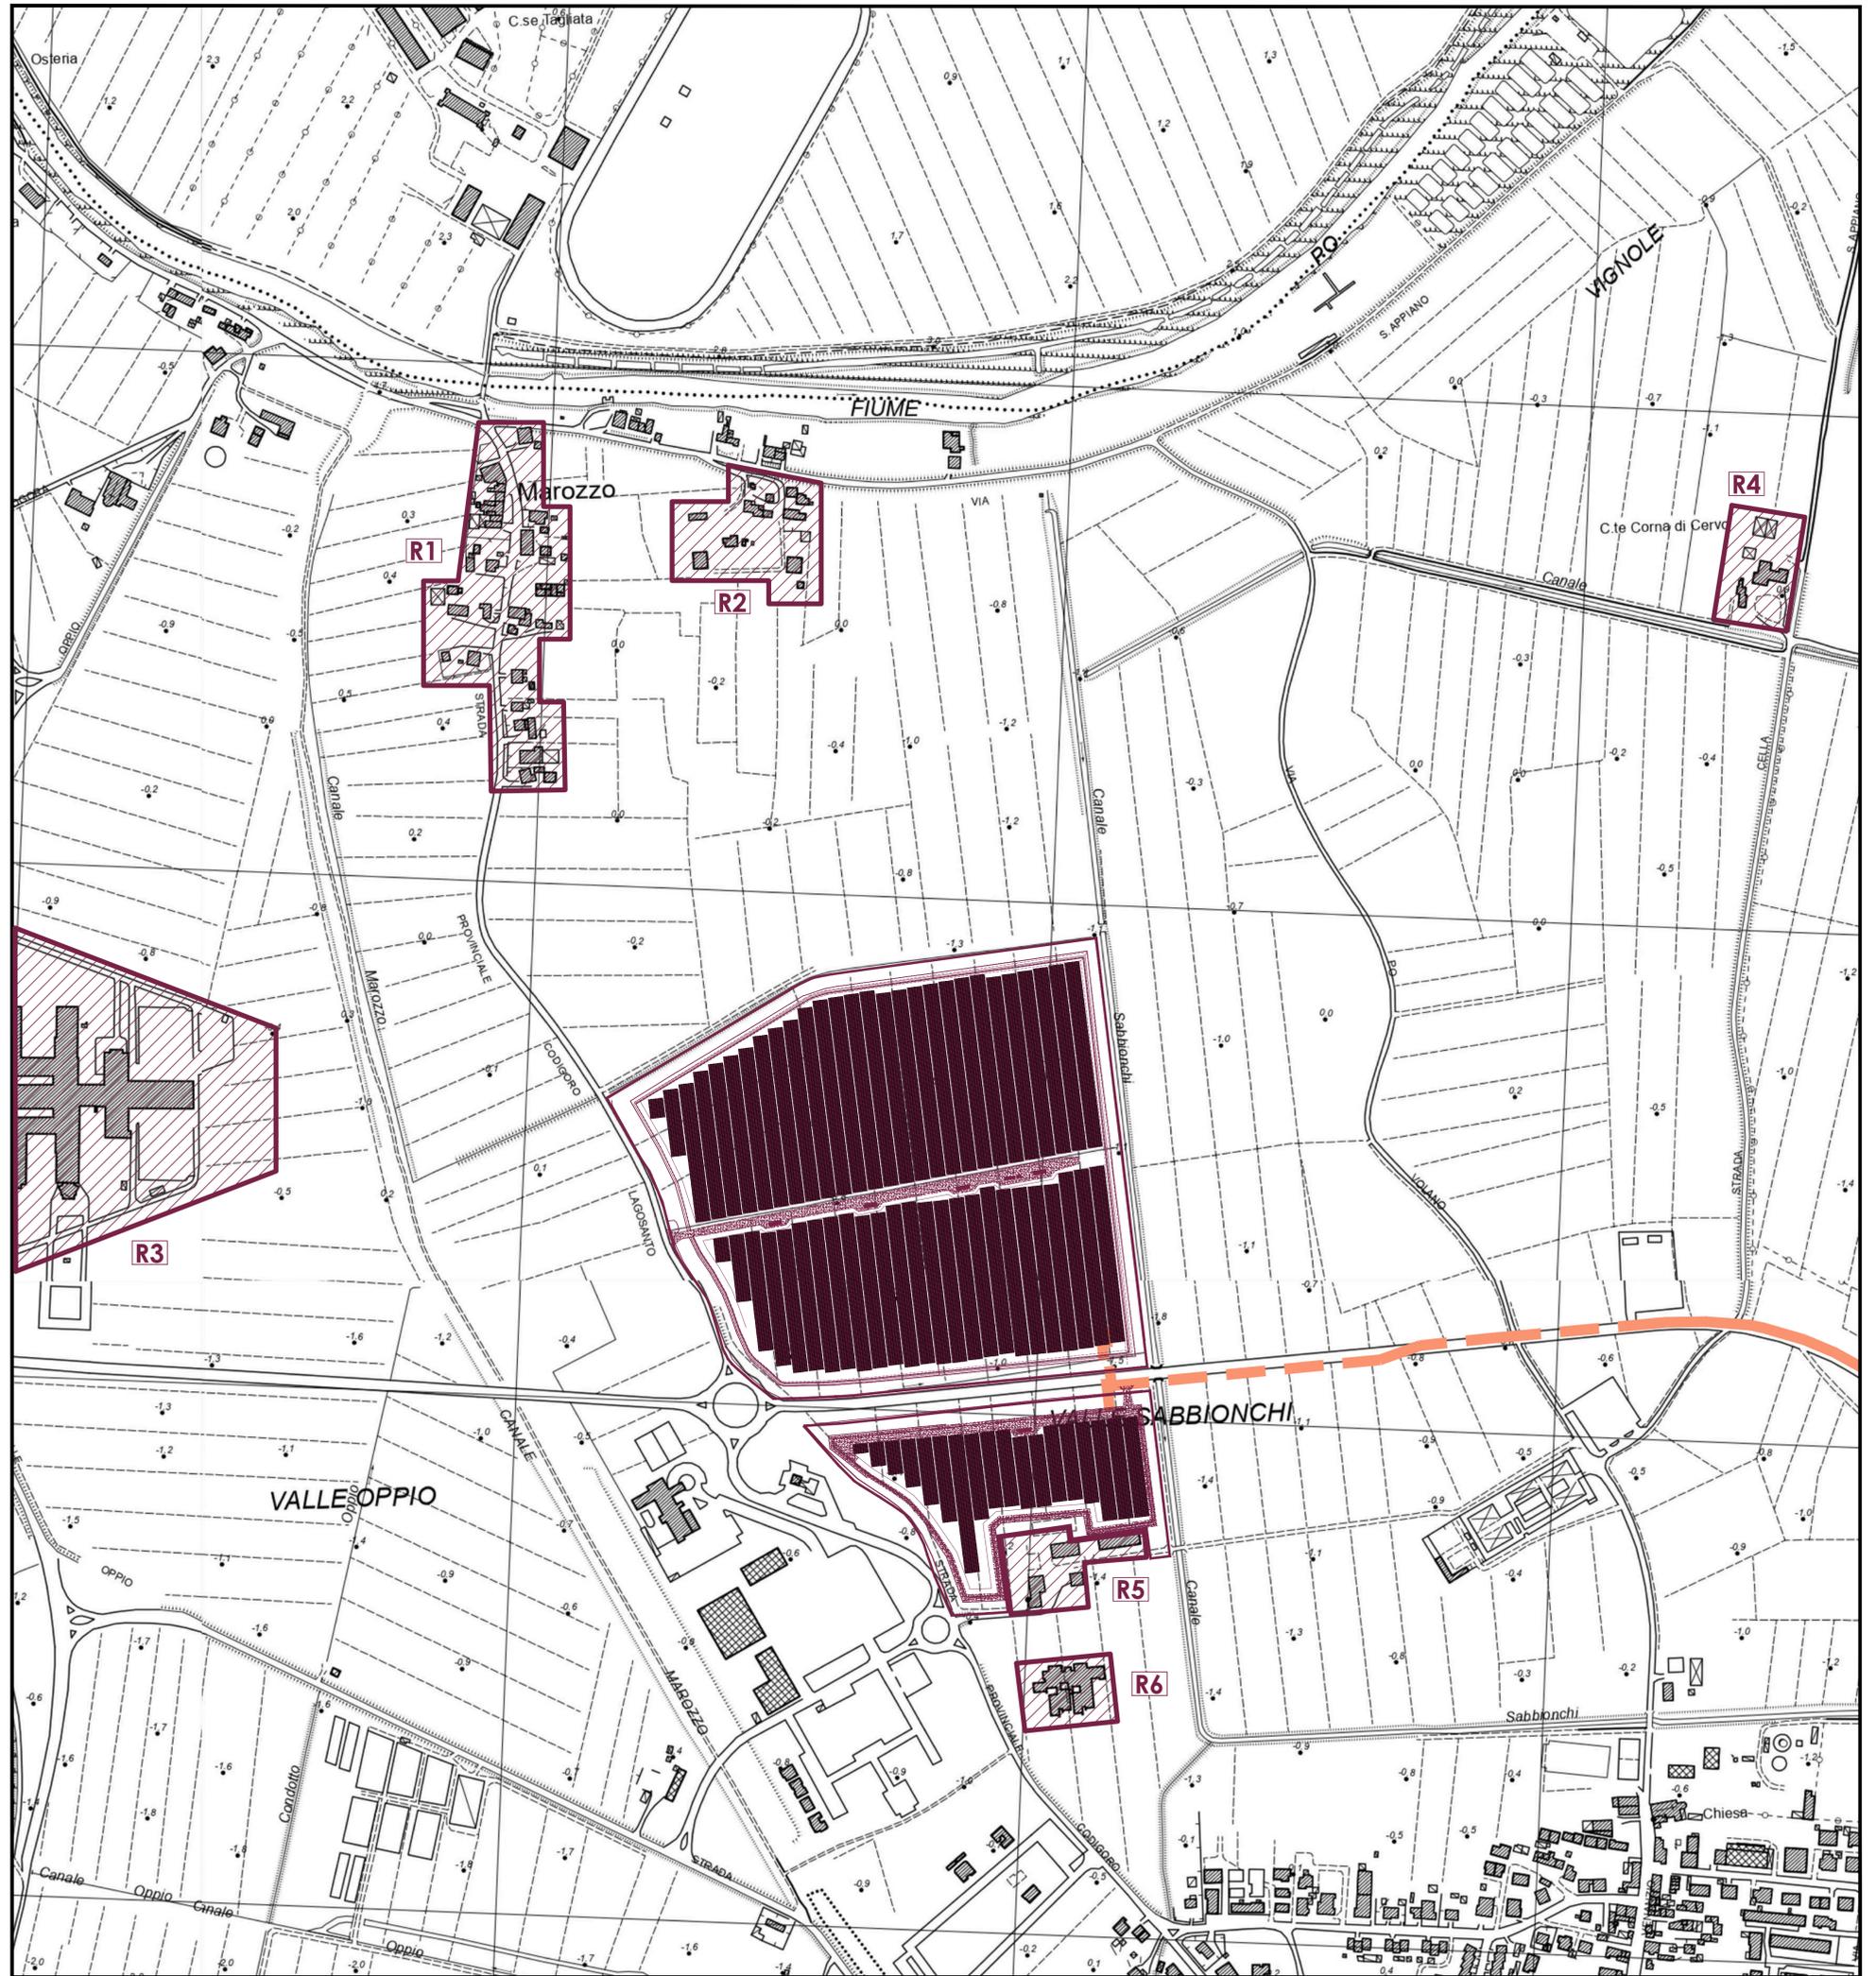

INDIVIDUAZIONE DEI RECETTORI PIU' ESPOSTI ALLE EMISSIONI GENERATE DALLE SORGENTI DI PROGETTO

- R1: Civile abitazione; 44.779897, 12.127894
- R2: Civile abitazione e B&B; 44.780524, 12.130889
- R3: Ospedale; 44.775723, 12.121309
- R4: Civile abitazione; 44.780379, 12.143052
- R5: Civile abitazione; 44.771722, 12.134607
- R6: Asilo; 44.770496, 12.134642

LEGENDA

- Superficie occupata da impianto FV
- Elettrodotta
- Ricettori