

Progetto Elettrico
Per. Ind. Massimo Ghislini
Ing. Francesco Piergiovanni



Progetto Linea Elettrica
Geom. Stelio Poli
Ing. Chiara Baldi
Geom. Valentina Cristofori

polienergiesurl

Ambiente
Ing. Roberta Mazzolani
Ing. David Negrini

Studio Associato Ne.Ma
Ingegneri. Architetto. Scenografi
Via Confine 24/a - 00155 Cervia (RA)
P.IVA 0263670794

Geologia e Acustica
Dott.ssa Giulia Bastia
Dott. Maurizio Castellari
Dott.ssa Marta Cristiani



Progetto Strutturale
Ing. Gianluca Ruggi



Progetto Architettonico
Arch. Antonio Gasparri
Arch. Andrea Ricci Bitti

Collaboratori
Arch. Isabella Cevolani
Arch. Martina Cortesi
Arch. Agnese Di Tiro
Arch. Beatrice Mari
Arch. Francesco Ricci Bitti
Arch. Valeria Tedaldi
Arch. Cecilia Venieri
Dott. Cristian Griguoli



COMUNE DI LAGOSANTO - COMACCHIO

REALIZZAZIONE IMPIANTO FOTOVOLTAICO A TERRA SU AREA IDONEA AI SENSI DEL D.lgs. 199/2021 comma 8 lettera c-ter) E c-quater) DI POTENZA DI PICCO PARI A 27,036 MWp E POTENZA NOMINALE PARI A 21,600 MW UBICATO IN PROSSIMITA' DELLA STRADA PROVINCIALE 32 NEL COMUNE DI LAGOSANTO

COMMITTENTE: **LAGOSANTO SOLAR S.R.L.**
p.IVA 02715640393
Legale rappresentante: **Rametta Paolo Giovanni**
C.F. RM1PGV68P252404N

PROGETTISTA: Architetto **Antonio Gasparri**
C.F. GSPNIN64D08E289D

N. ELABORATO

B8

ELABORATO

**PLANIMETRIA CATASTALE
IMPIANTO FOTOVOLTAICO**

SCALA
1:2000

RIFERIMENTO PRATICA
IMPIANTO LAGOSANTO

DATA
30/11/2022

REVISIONE

General contractor




Protesa spa
Via Ugo la Malfa n.24 Imola 40026 (BO)
telefono 0542 644069 mail info@protesa.net sito www.protesa.net

Proprietà riservata. È vietata la riproduzione totale e parziale e/o la comunicazione o testi del presente elaborato e calcolo ad esso relativo che non siano espressamente autorizzate.
In mancanza di rispetto gli interessati si riservano il diritto di procedere ai termini di legge.

file A2_Planimetria catastale.dwg

PLANIMETRIA CATASTALE IMPIANTO FOTOVOLTAICO SCALA 1:2000

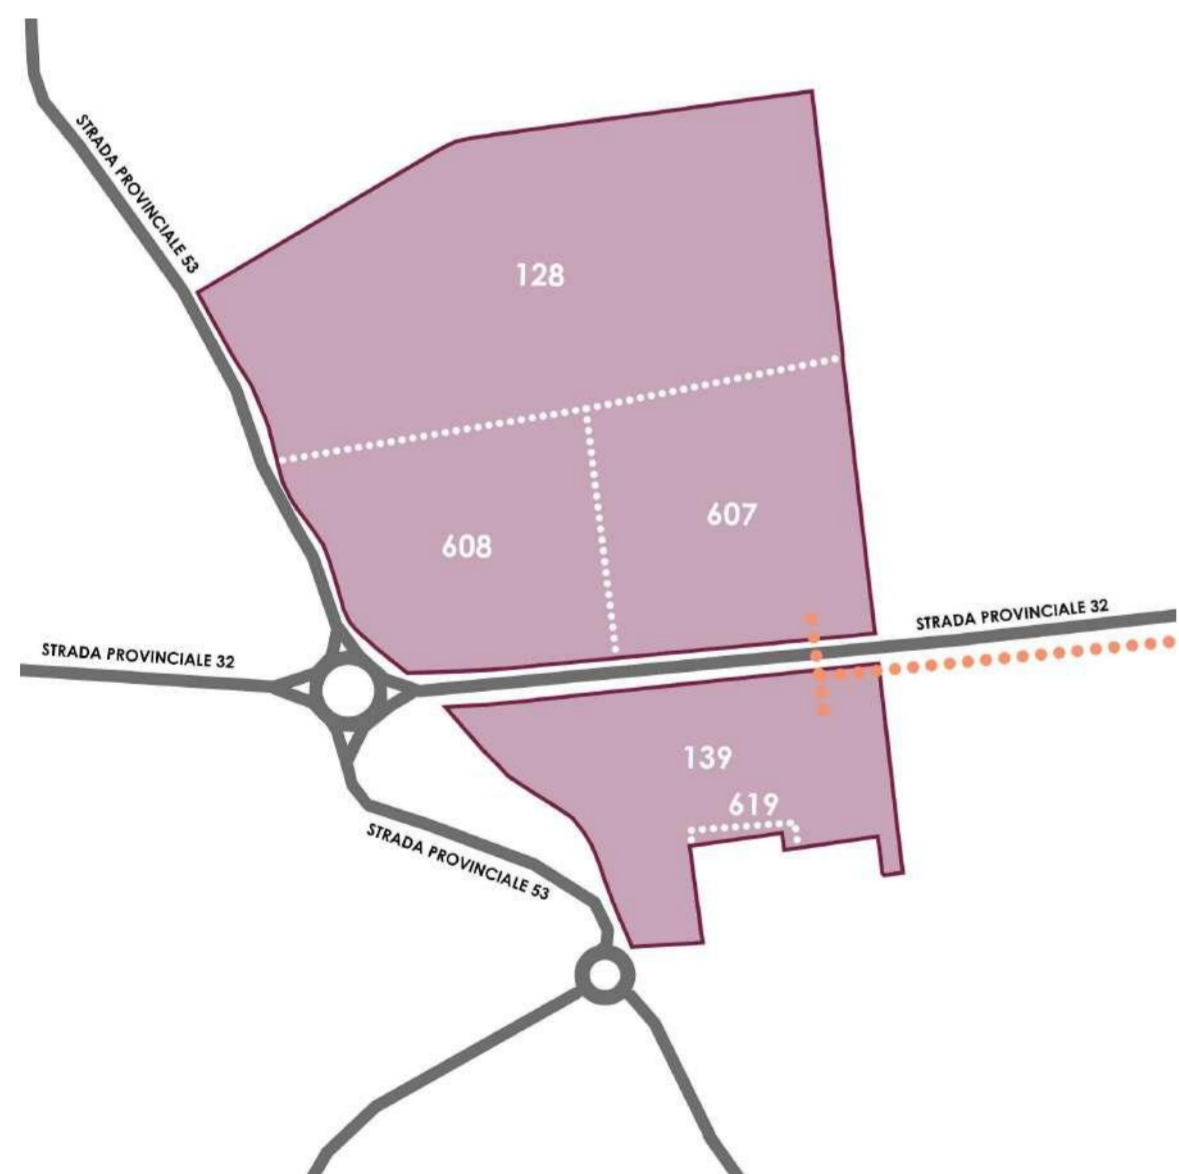

PIANO PARTICELLARE AREA DI PROGETTO

COMUNE	FOGLIO	MAPPALE	INTERO/PARTE	AREA	PROPRIETA'
Lagosanto	6	128	intero	9,25 Ha	Società Agricola San Giorgio S.p.a.
Lagosanto	6	608	intero	3,81 Ha	Società Agricola San Giorgio S.p.a.
Lagosanto	6	607	intero	3,96 Ha	Società Agricola San Giorgio S.p.a.
Lagosanto	6	139	parte	3,97 Ha	Società Agricola San Giorgio S.p.a.
Lagosanto	6	619	intero	0,07 Ha	Società Agricola San Giorgio S.p.a.