PARTICOLARE PALO DI ILLUMINAZIONE PERIMETRALE E TVCC

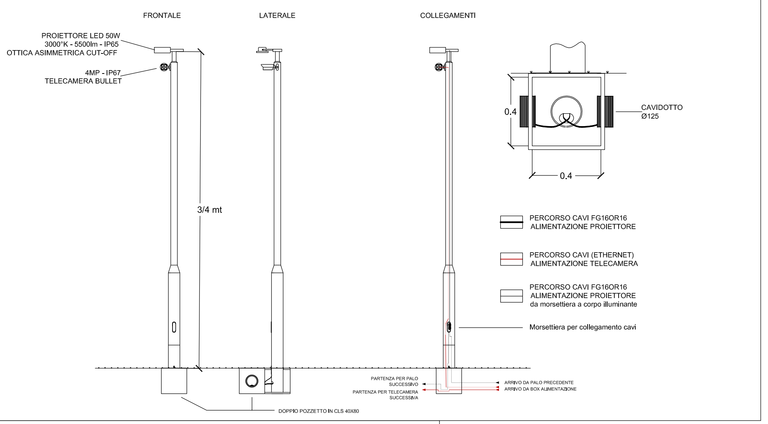

PARTICOLARE ARMADIO SWITCH BOX (INSTALLATO SU PALO)

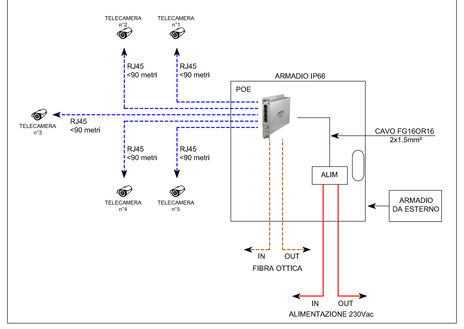

GLI APPARECCHI PER L'ILLUMINAZIONE ESTERNA UTILIZZATI DOVRANNO ESSERE CONFORMI AL D.G.R. n. 1732 del 12 novembre 2015 "terzo direttivo per l'applicazione dell'art.2 della LR. 19/2003 recante le norme in materia di riduzione dell'inquinamento luminoso e di risparmio energetico" E ALLA LEGGE REGIONALE EMILIA ROMAGNA 29/09/2003 N.19 "Norme in materia di riduzione dell'inquinamento luminoso e di risparmio energetico" COSTITUITI DA APPARECCHI ILLUMINANTI AVENTI INTENSITA' MASSIMA DI 0 candele (cd) PER 1000 lumen A 90 GRADI ED OLTRE, RIVOLTI DALL'ALTO VERSO IL BASSO AD EMISSIONE RIGOROSAMENTE CONTROLLATA DEL FLUSSO ENTRO IL PERIMETRO O LE SAGOME DEGLI STESSI.

LEGENDA SIMBOLI

Simbolo	Descrizione
	Armadio concentratore fonia-dati
	Tubazione in polietilene a doppia parete (interna liscia-esterna corrugata) idonea per posa interrata di tipo 450 o 750 conforme alla norma CEI 23-46
	BT = vedere pianta distribuzione dorsale per numero e diametro tubazioni
	Proiettore per esterni IP65 con corpo luminoso a LED IP65/50W/5500lm/3000°K installato su palo h=3/4 metri, ottica asimmetrica cut-off
	Telecamera IP67 installata su palo h=+3 metri
	Centrale impianto TVCC con videoregistratore digitale
	Armadio IP66 per alloggiamento SWITCH BOX (Vedi particolare)

DISTRIBUZIONE – ENERGIA BT	
DISTRIBUZIONE – SEGNALI	
IMPIANTO ILLUMINAZIONE	
IMPIANTO TVCC	

	INTERDISTANZA
POZZETTI BASSA TENSIONE DIMENSIONI UTILI interne 400x400mm	40mt
POZZETTI IMPIANTI SPECIALI DIMENSIONI UTILI interne 400x400mm	40mt
Pozzetti prefabbricati in calcestruzzo del tipo senza fondo completi di botola in ghisa del tipo C250	

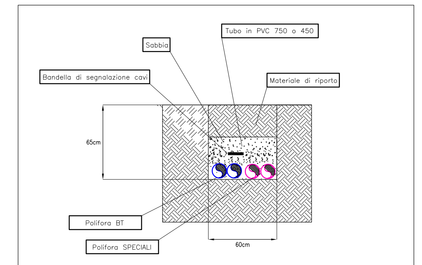

PARTICOLARE POLIFORA PERIMETRALE PER SERVIZI

DISEGNO VALIDO SOLO PER IMPIANTI ELETTRICI

NEL CASO DI DIFFORMITÀ GRAFICHE E/O ARCHITETTONICHE SONO DA RITENERSI VALIDE LE RELATIVE TAVOLE ARCHITETTONICHE.

SETTORE 3

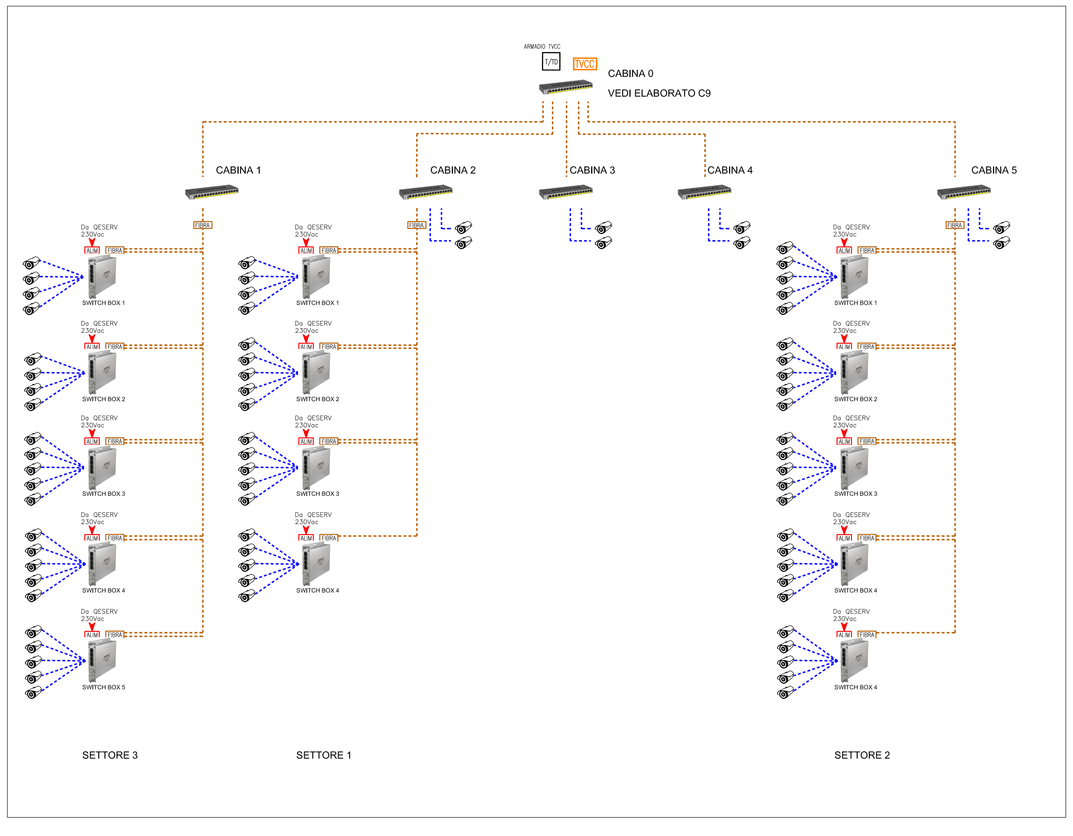

Progetto Elettrico
Per. Ind. Massimo Ghesini
Ing. Francesco Piergiovanni
PROEL

Progetto Lineo Elettrico
Geom. Emilio Poli
Ing. Chiara Balisi
Geom. Valentina Cristofoli
polienergie srl

Ambiente
Ing. Roberto Mazzolani
Ing. David Negrini
Studio Associato Ne.Ma
Ingegneria Ambiente Territorio
Via Cimitero 28/a – 48033 Cotignola (RA)
P.IVA 02234270394

Geologia e Acustica
Dott.ssa Giulia Bastia
Dott. Moustafa Castellari
Dott.ssa Marta Cristiani
CASTELLARI AMBIENTE

Progetto Strutturale
Ing. Gianfranco Ruggi
ASSOCIATI SRL STP

Progetto Architettonico
Arch. Antonio Gasparri
Arch. Andrea Ricci Bitti

Collaboratori
Arch. Isabella Cevolani
Arch. Martina Corbisi
Arch. Cristina Di Tino
Arch. Beatrice Masi
Arch. Francesco Ricci Bitti
Arch. Valeria Tedaldi
Arch. Cecilia Venieri
Dott. Cristian Grigucă
A2 studio

COMUNE DI LAGOSANTO - COMACCHIO

REALIZZAZIONE IMPIANTO FOTOVOLTAICO A TERRA SU AREA IDONEA AI SENSI DEL D.lgs. 199/2021 comma 8 lettera c-tes) E c-quater) DI POTENZA DI PICCO PARI A 27,036 MWp E POTENZA NOMINALE PARI A 21,600 MW UBICATO IN PROSSIMITA' DELLA STRADA PROVINCIALE 32 NEL COMUNE DI LAGOSANTO

COMMITTENTE: **LAGOSANTO SOLAR S.R.L.**
p.IVA 02713440393
Legale rappresentante: **Rametta Paolo Giovanni**
C.F. RMTPGV68P03Z404N

PROGETTISTA: Per. Ind. Massimo Ghesini

Firmato digitalmente da Massimo Ghesini
CN = Ghesini Massimo
C = IT

N. ELABORATO	ELABORATO
C4	PROGETTO IMPIANTO ELETTRICO PIANTA SERVIZI AUSILIARI
SCALA: 1:1000	RIFERIMENTO PRATICA: IMPIANTO LAGOSANTO
DATA: 30/11/2022	REVISIONE:

General contractor

PROTESA
A COMPANY OF IPH

Protesa spa
Via Ugo la Malfa n.24 Imola 40026 (BO)
telefono 0542 644069 **mail** info@protesa.net **sito** www.protesa.net

Proprietà riservata. È vietata la riproduzione totale e parziale e/o la comunicazione a terzi del presente elaborato e ciascio ad esso relativo che non siano espressamente autorizzate.
In mancanza di risposta gli interessati si riservano il diritto di procedere a termini di legge.

file 4481_G_D_C4_Luce e TVCC.dwg