

IMPIANTI DI UTENZA PER LA CONNESSIONE A 132 kV  
DELL'IMPIANTO DI PRODUZIONE DA FOTVOLTAICO  
**"Lagosanto SOLAR S.R.L."**  
codice rintracciabilità 323112845  
UBICATO NEI COMUNI DI COMACCHIO E LAGOSANTO  
PROVINCIA DI FERRARA

LINEA ELETTRICA SOGGETTA AD AUTORIZZAZIONE AI SENSI DELLA LEGGE 22 FEBBRAIO 1993, N. 10 RECANTE "NORME IN MATERIA DI OPERE  
RELATIVE A LINEE ED IMPIANTI ELETTRICI FINO A 150.000 VOLT. DELEGA FUNZIONI AMMINISTRATIVE", E S.M.I.  
OPERE ACCESSORIE ALL'IMPIANTO DI PRODUZIONE ENERGIA A FONTE SOLARE

**PROGETTO DEFINITIVO**

*Impianto di Rete*  
*C.P. Volania*  
**DPA STALLO PER LINEA 132 kV in cavo "LAGOSANTO"**

IDENTIFICAZIONE ELABORATO						
Cod. rintracciabilità	N° elaborato	N° foglio	Tot. fogli	NOME FILE	DATA	SCALA
323112845	300			PD_300	Novembre 2022	


REVISIONI				
DESCRIZIONE	ESEGUITO	VERIFICATO	APPROVATO	
PROGETTO DEFINITIVO	Pelliconi	Poli Stelio	Poli Stelio	

PROGETTAZIONE:

  
 PROGETTISTA

  
 IL DIRETTORE TECNICO

GESTORE RETE ELETTRICA  FIRMA PER BENESTARE	RICHIEDENTI <b>LAGOSANTO SOLAR SRL</b> Vicolo Galvani, 40 - 44121 Ferrara Partita IVA 02715640303  FIRMA PER BENESTARE
---	---

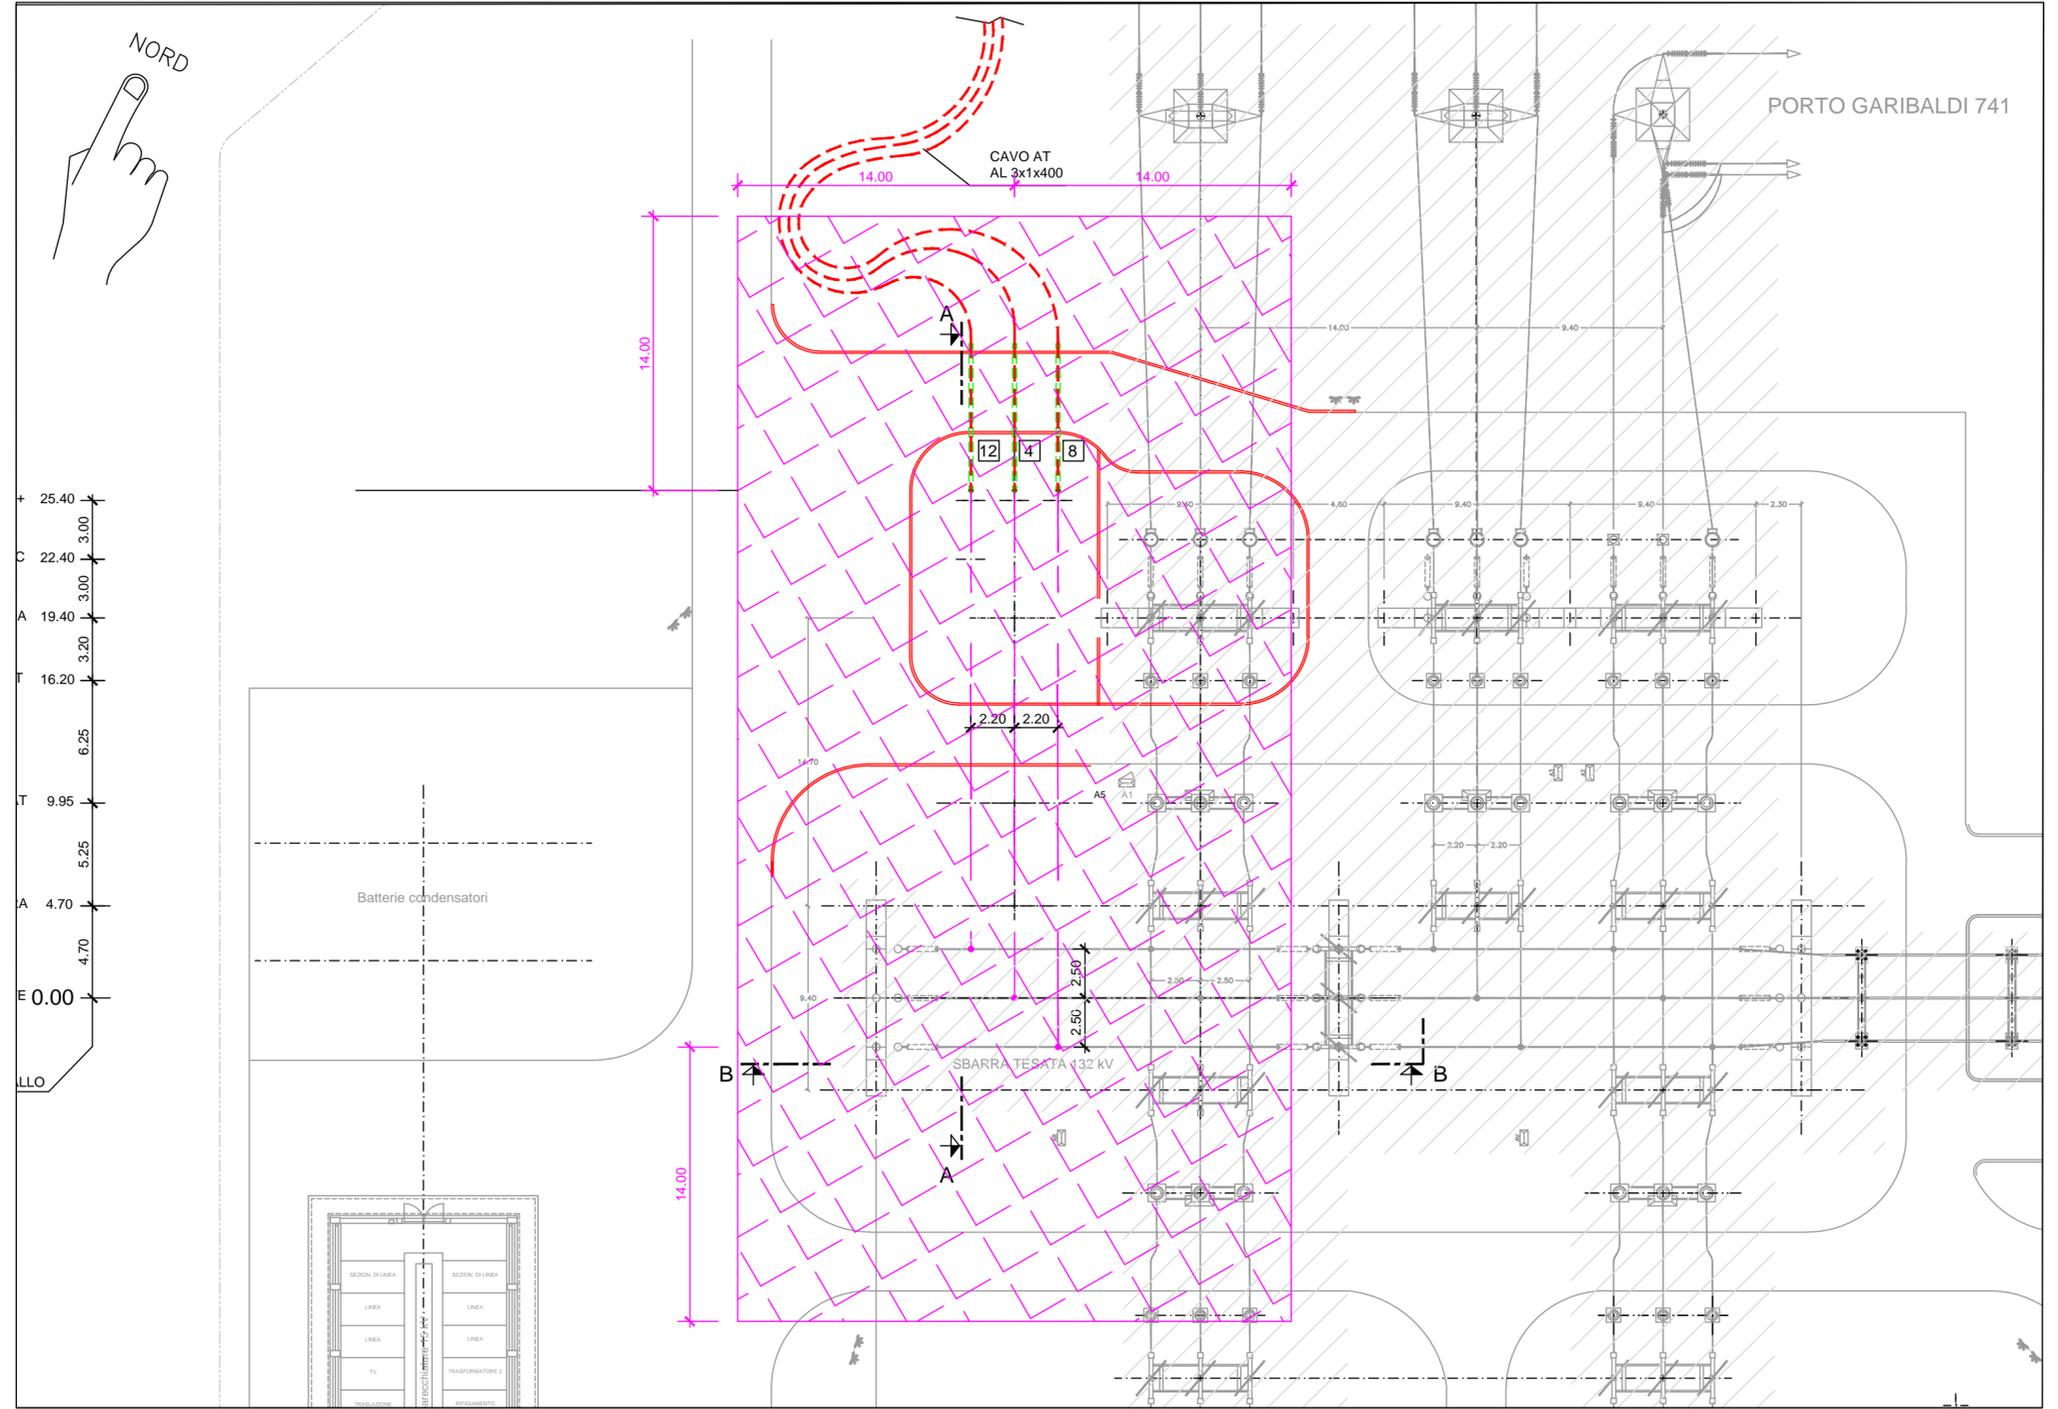

**LEGENDA**

APPARECCHIATURE ESISTENTI

$B \geq 3 \mu T$

Copyright - Questo documento è protetto a norma di legge in materia di diritti d'autore. Non è vietata la riproduzione senza nostro consenso scritto.