

IMPIANTI DI UTENZA PER LA CONNESSIONE A 132 KV
DELL'IMPIANTO DI PRODUZIONE DA FOTOVOLTAICO
"Lagosanto SOLAR S.R.L."
codice rintracciabilità 323112845
UBICATO NEI COMUNI DI COMACCHIO E LAGOSANTO
PROVINCIA DI FERRARA

LINEA ELETTRICA SOGGETTA AD AUTORIZZAZIONE AI SENSI DELLA LEGGE 22 FEBBRAIO 1993, N. 10 RECANTE "NORME IN MATERIA DI OPERE
RELATIVE A LINEE ED IMPIANTI ELETTRICI FINO A 150.000 VOLT. DELEGA FUNZIONI AMMINISTRATIVE", E S.M.I.
OPERE ACCESSORIE ALL'IMPIANTO DI PRODUZIONE ENERGIA A FONTE SOLARE

PROGETTO DEFINITIVO

Impianto di Utente - Linea 30 kV
"CP Lagosanto Solar-Campo Fotovoltaico Lagosanto"
TRACCIATO ELETTRODOTTO

IDENTIFICAZIONE ELABORATO

Livello prog.	Cod. rintracciabilità	N° elaborato	N° foglio	Tot. fogli	NOME FILE	DATA	SCALA
PD	323112845	600	1	3	PD_600	Novembre 2022	1:25'000

REVISIONI

REV.	DATA	DESCRIZIONE	ESEGUITO	VERIFICATO	APPROVATO
01	14/11/22	PROGETTO DEFINITIVO	Mondaini F	Poli Stelio	Poli Stelio

PROGETTAZIONE:



PROGETTISTA



IL DIRETTORE TECNICO


GESTORE RETE ELETTRICA

RICHIEDENTI
LAGOSANTO SOLAR SRL
Vicolo Galvani, 30 - 44127 Lagosanto
Parita IVA 02715640393

FIRMA PER BENESTARE

FIRMA PER BENESTARE

Copyright - Questo documento è protetto e proietto a norma di legge in materia di diritti d'autore. Ne è vietata la riproduzione o la divulgazione senza nostro consenso scritto.

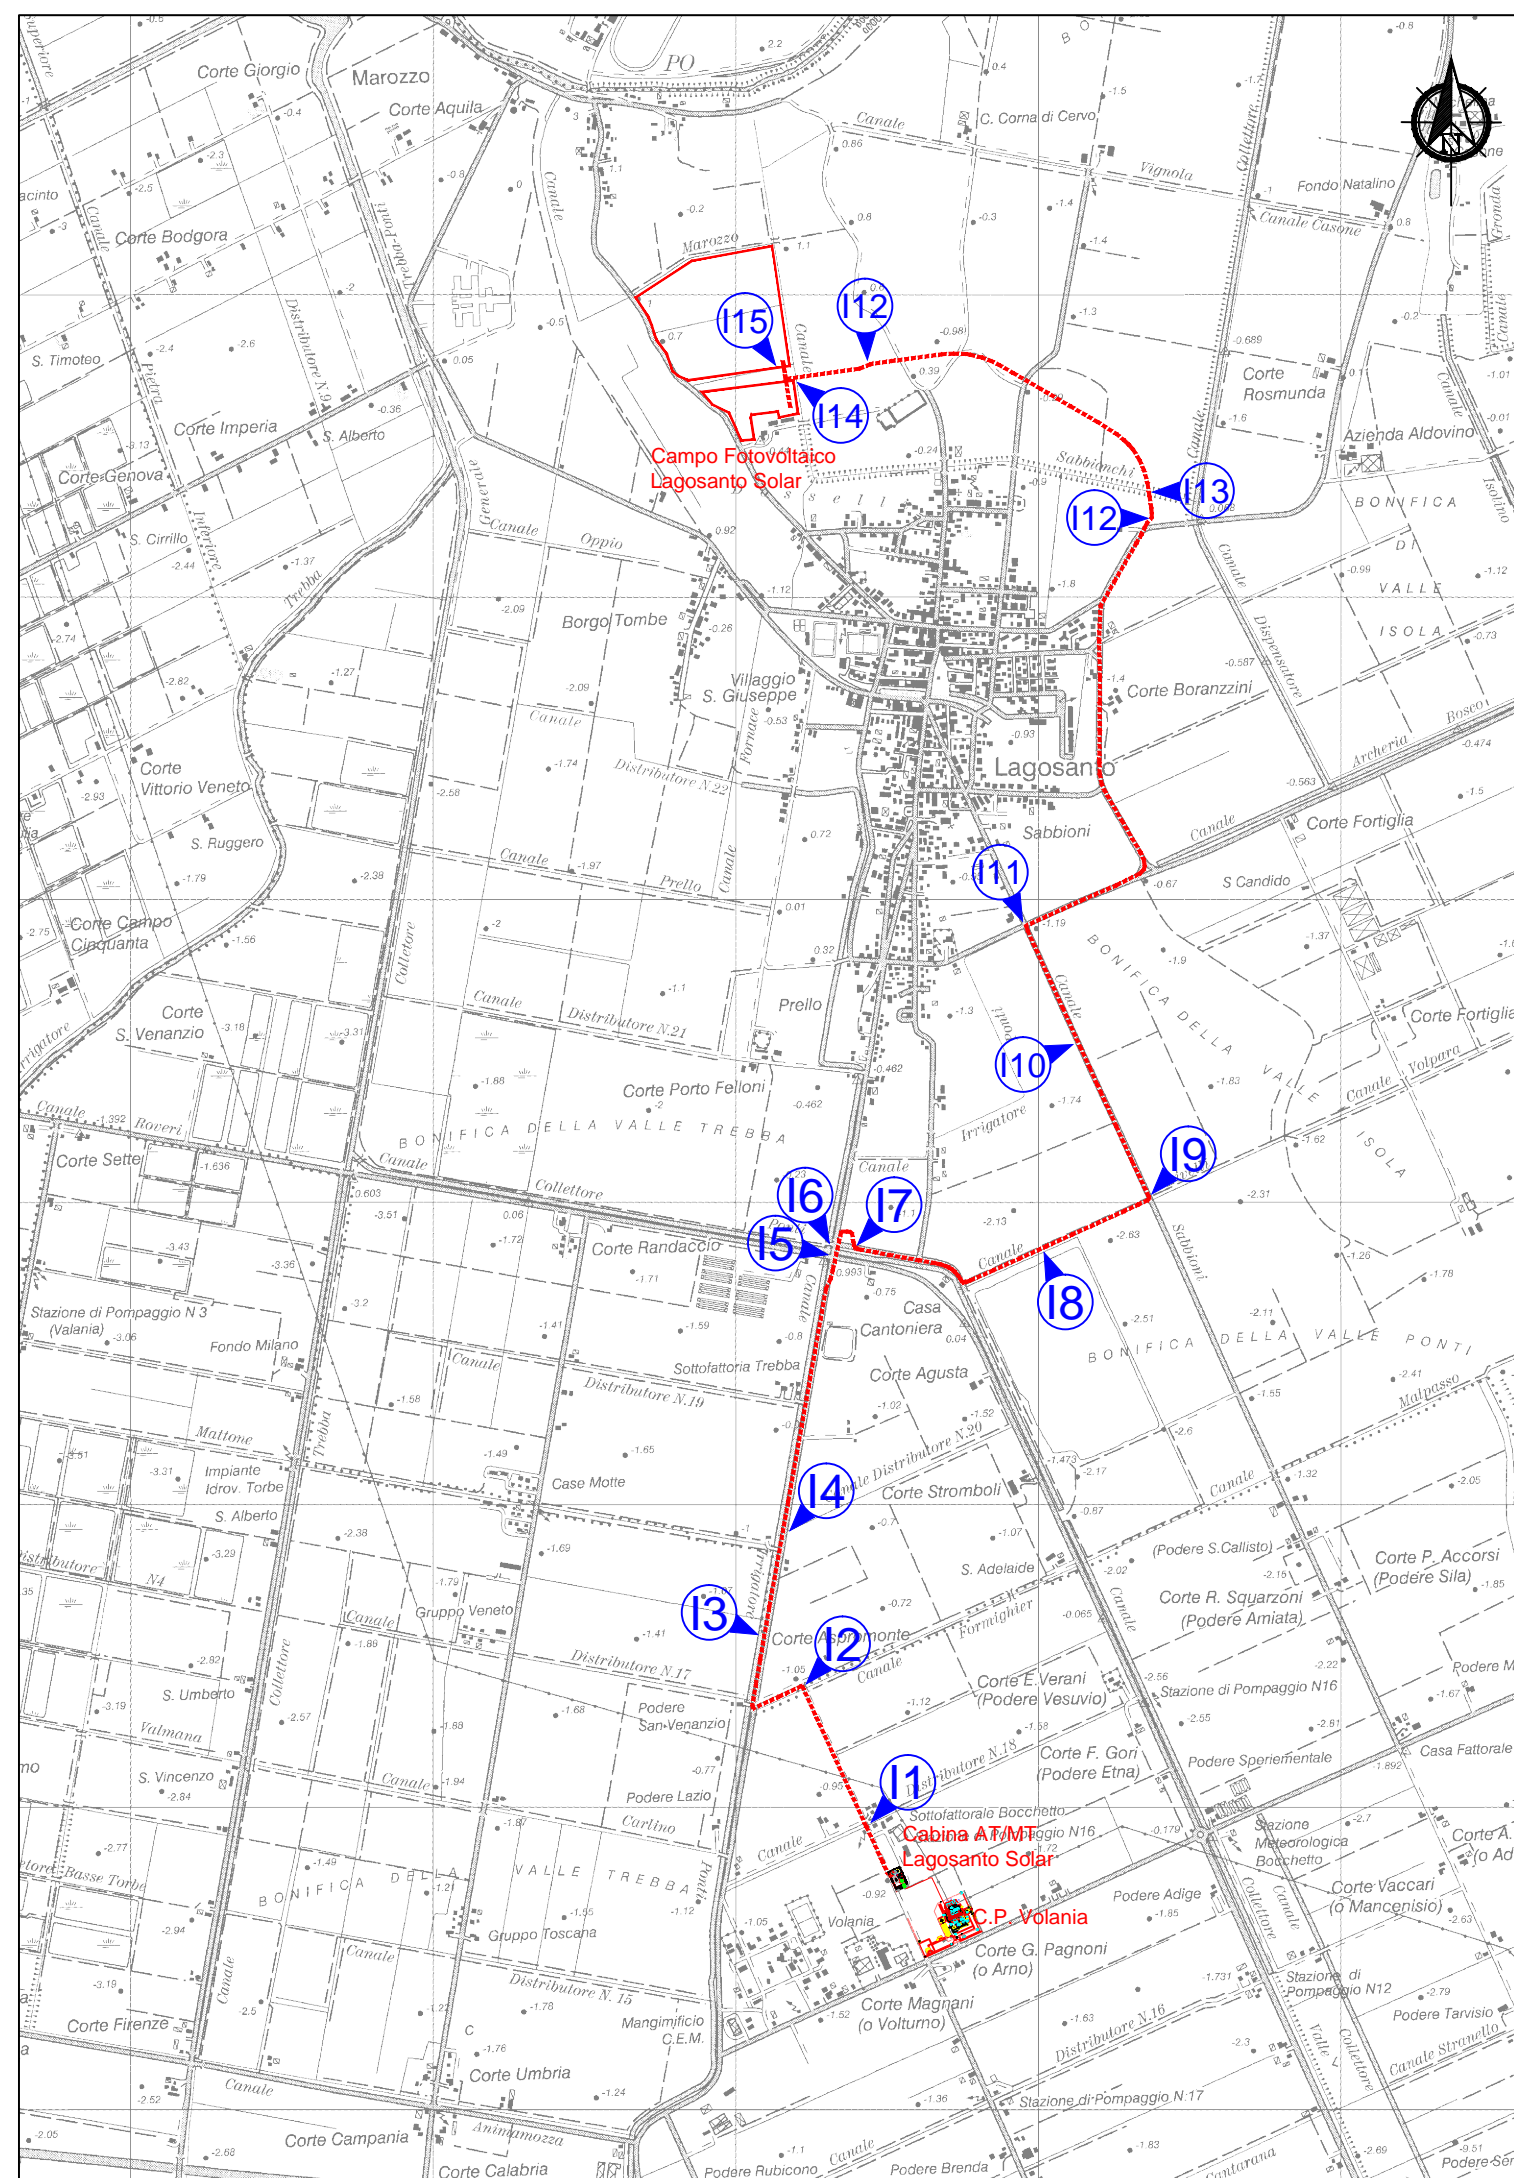

ELENCO INTERFERENZE

- I1: Canale Distributore n.18
- I2: Canale Formigher
- I3: Canale Irrigatore Ponti (parallelismo)
- I4: Canale Distributore n.20
- I5: Strada provinciale SP.15 "Via del mare"
- I6: Canale Collettore Ponti
- I7: Metanodotto SNAM POZZI AGIP MANARA
- I8: Canale Livelli (parallelismo)
- I9: Metanodotto SNAM POZZI AGIP MANARA
- I10: Canale Sabbioni (parallelismo)
- I11: Canale Sabbioni
- I12: Strada provinciale SP.32 "Via Luigia" (parallelismo)
- I13: Canale Sabbionchi
- I14: Canale Sabbionchi
- I15: Strada provinciale SP.32 "Via Luigia"