

IMPIANTI DI UTENZA PER LA CONNESSIONE A 132 kV
DELL'IMPIANTO DI PRODUZIONE DA FOTOVOLTAICO
"Lagosanto S.R.L."
codice rintracciabilità 323112845
UBICATO NEI COMUNI DI COMACCHIO E LAGOSANTO
PROVINCIA DI FERRARA

LINEA ELETTRICA SOGGETTA AD AUTORIZZAZIONE AI SENSI DELLA LEGGE 22 FEBBRAIO 1993, N. 10 RECANTE "NORME IN MATERIA DI OPERE
RELATIVE A LINEE ED IMPIANTI ELETTRICI FINO A 150.000 VOLT, DELEGA FUNZIONI AMMINISTRATIVE", E S.M.I.
OPERE ACCESSORIE ALL'IMPIANTO DI PRODUZIONE ENERGIA A FONTE SOLARE

PROGETTO DEFINITIVO

Impianto di Utanza
C.P. 132 / 30 kV Lagosanto Solar
SCHEMA ELETTRICO 100

IDENTIFICAZIONE ELABORATO

Livello prog.	Cod. rintracciabilità	N° elaborato	N° foglio	Tot. fogli	NOME FILE	DATA	SCALA
PD	323112845	500			PD_500	Ottobre 2022	

REVISIONI

REV.	DATA	DESCRIZIONE	ESEGUITO	VERIFICATO	APPROVATO
01	10/10/22	PROGETTO DEFINITIVO	Robby	Poli Stelio	Poli Stelio

PROGETTAZIONE:



PROGETTISTA



IL DIRETTORE TECNICO


GESTORE RETE ELETTRICA

FIRMA PER BENESTARE

RICHIEDENTI
LAGOSANTO SOLAR SRL
Viale Galvani, 40 - 43121 Reggio Emilia
Partita IVA 02715640303

FIRMA PER BENESTARE

Copyright - Questo documento è protetto a norma di legge in materia di diritti d'autore. Ne è vietata la riproduzione o la divulgazione senza nostro consenso scritto.

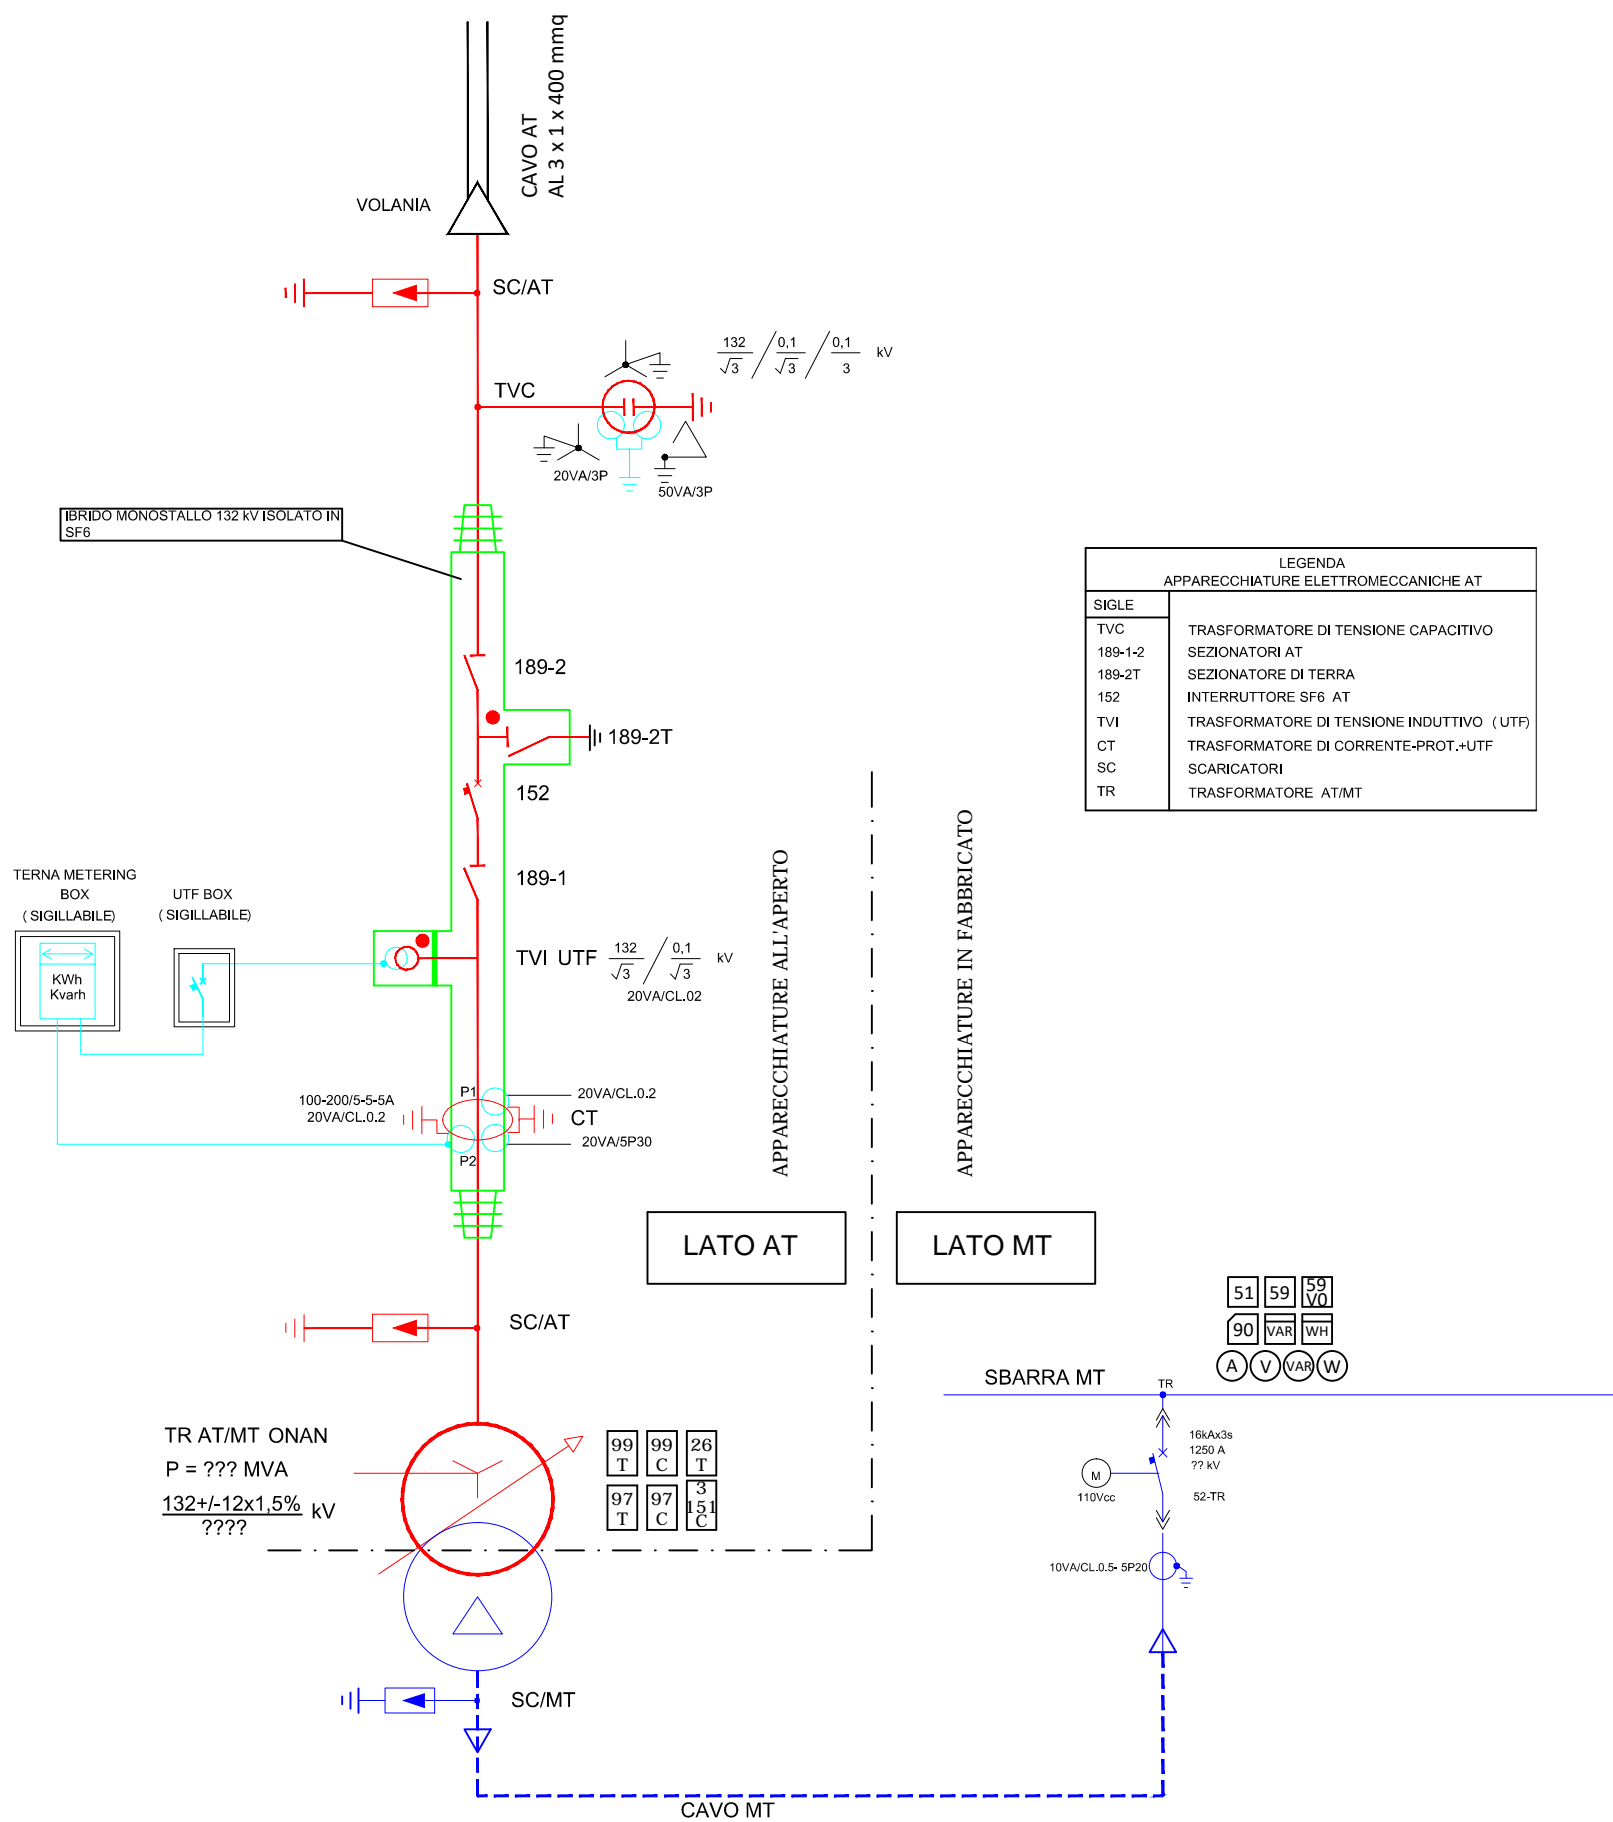

LEGENDA
APPARECCHIATURE ELETTROMECCANICHE AT

SIGLE	DESCRIZIONE
TVC	TRASFORMATORE DI TENSIONE CAPACITIVO
189-1-2	SEZIONATORI AT
189-2T	SEZIONATORI DI TERRA
152	INTERRUTTORE SF6 AT
TVI	TRASFORMATORE DI TENSIONE INDUTTIVO (UTF)
CT	TRASFORMATORE DI CORRENTE-PROT.-UTF
SC	SCARICATORI
TR	TRASFORMATORE AT/MT

A

B

C