

IMPIANTI DI UTENZA PER LA CONNESSIONE A 132 kV  
DELL'IMPIANTO DI PRODUZIONE DA FOTOVOLTAICO  
**"Lagosanto SOLAR S.R.L."**  
codice rintracciabilità 323112845  
UBICATO NEI COMUNI DI COMACCHIO E LAGOSANTO  
PROVINCIA DI FERRARA

LINEA ELETTRICA SOGGETTA AD AUTORIZZAZIONE AI SENSI DELLA LEGGE 22 FEBBRAIO 1993, N. 10 RECANTE "NORME IN MATERIA DI OPERE  
RELATIVE A LINEE ED IMPIANTI ELETTRICI FINO A 150.000 VOLT, DELEGA FUNZIONI AMMINISTRATIVE", E S.M.I.  
OPERE ACCESSORIE ALL'IMPIANTO DI PRODUZIONE ENERGIA A FONTE SOLARE

**PROGETTO DEFINITIVO**

*Impianto di Utanza*  
*C.P. 132 / 30 kV Lagosanto Solar*  
**SEZIONE STALLO 105**

IDENTIFICAZIONE ELABORATO

Livello prog.	Cod. rintracciabilità	N° elaborato	N° foglio	Tot. fogli	NOME FILE	DATA	SCALA
PD	323112845	520			PD_520	Ottobre 2022	

REVISIONI

REV.	DATA	DESCRIZIONE	ESEGUITO	VERIFICATO	APPROVATO
01	10/10/22	PROGETTO DEFINITIVO	Robby	Poli Stelio	Poli Stelio

PROGETTAZIONE:



PROGETTISTA



IL DIRETTORE TECNICO

GESTORE RETE ELETTRICA

FIRMA PER BENESTARE


RICHIEDENTI  
**LAGOSANTO SOLAR SRL**  
Vicolo Galbani, 40 - 45121 Reggio Emilia  
Partita IVA 02715640393

FIRMA PER BENESTARE

Copyright - questo documento è protetto a norma di legge in materia di diritti d'autore. Ne è vietata la riproduzione e/o la divulgazione senza nostro consenso scritto.

**SEZIONE A - A**

Scala 1:100

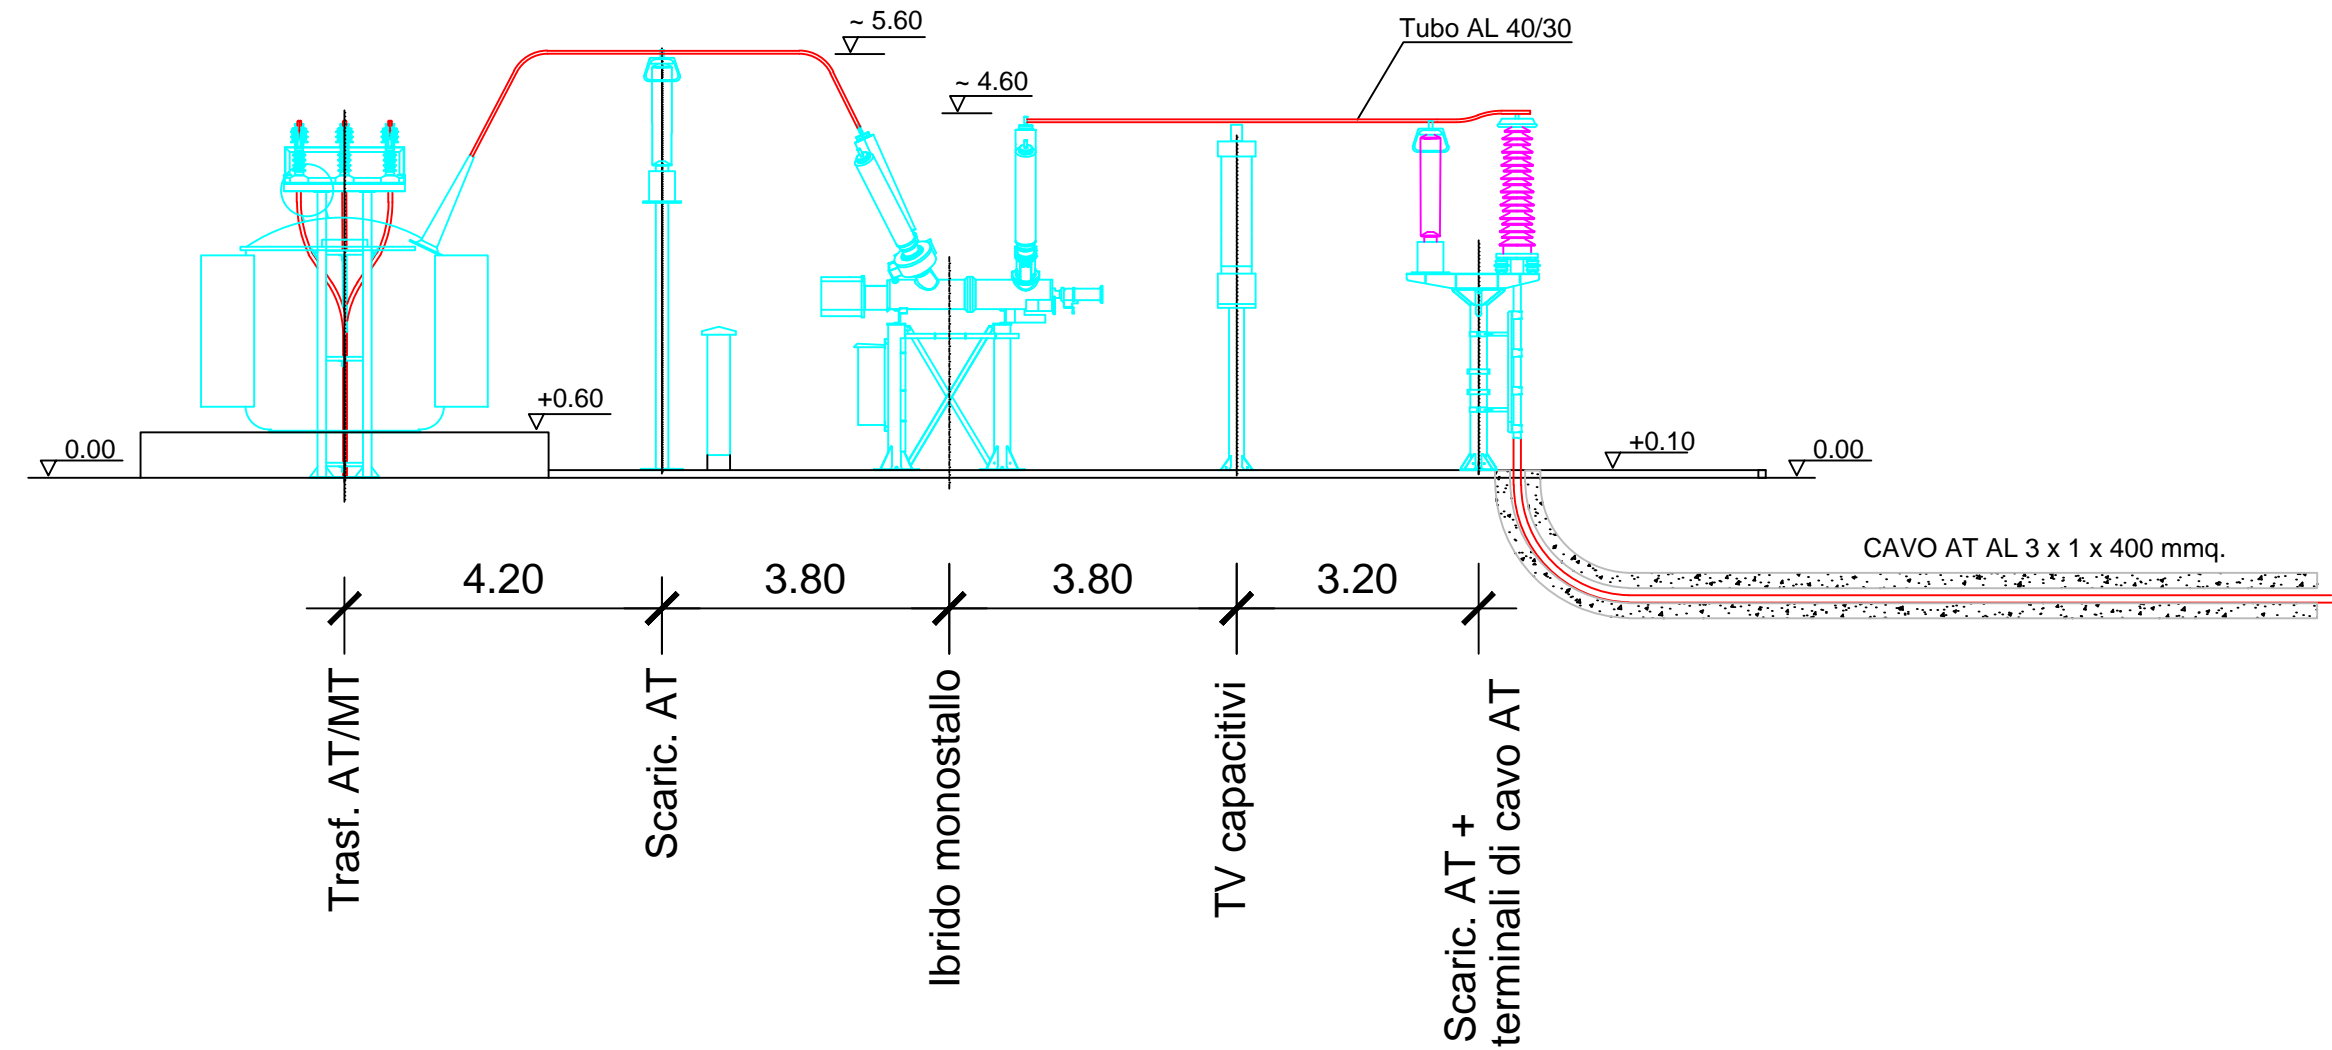

**SEZIONE B - B**

Scala 1:100

