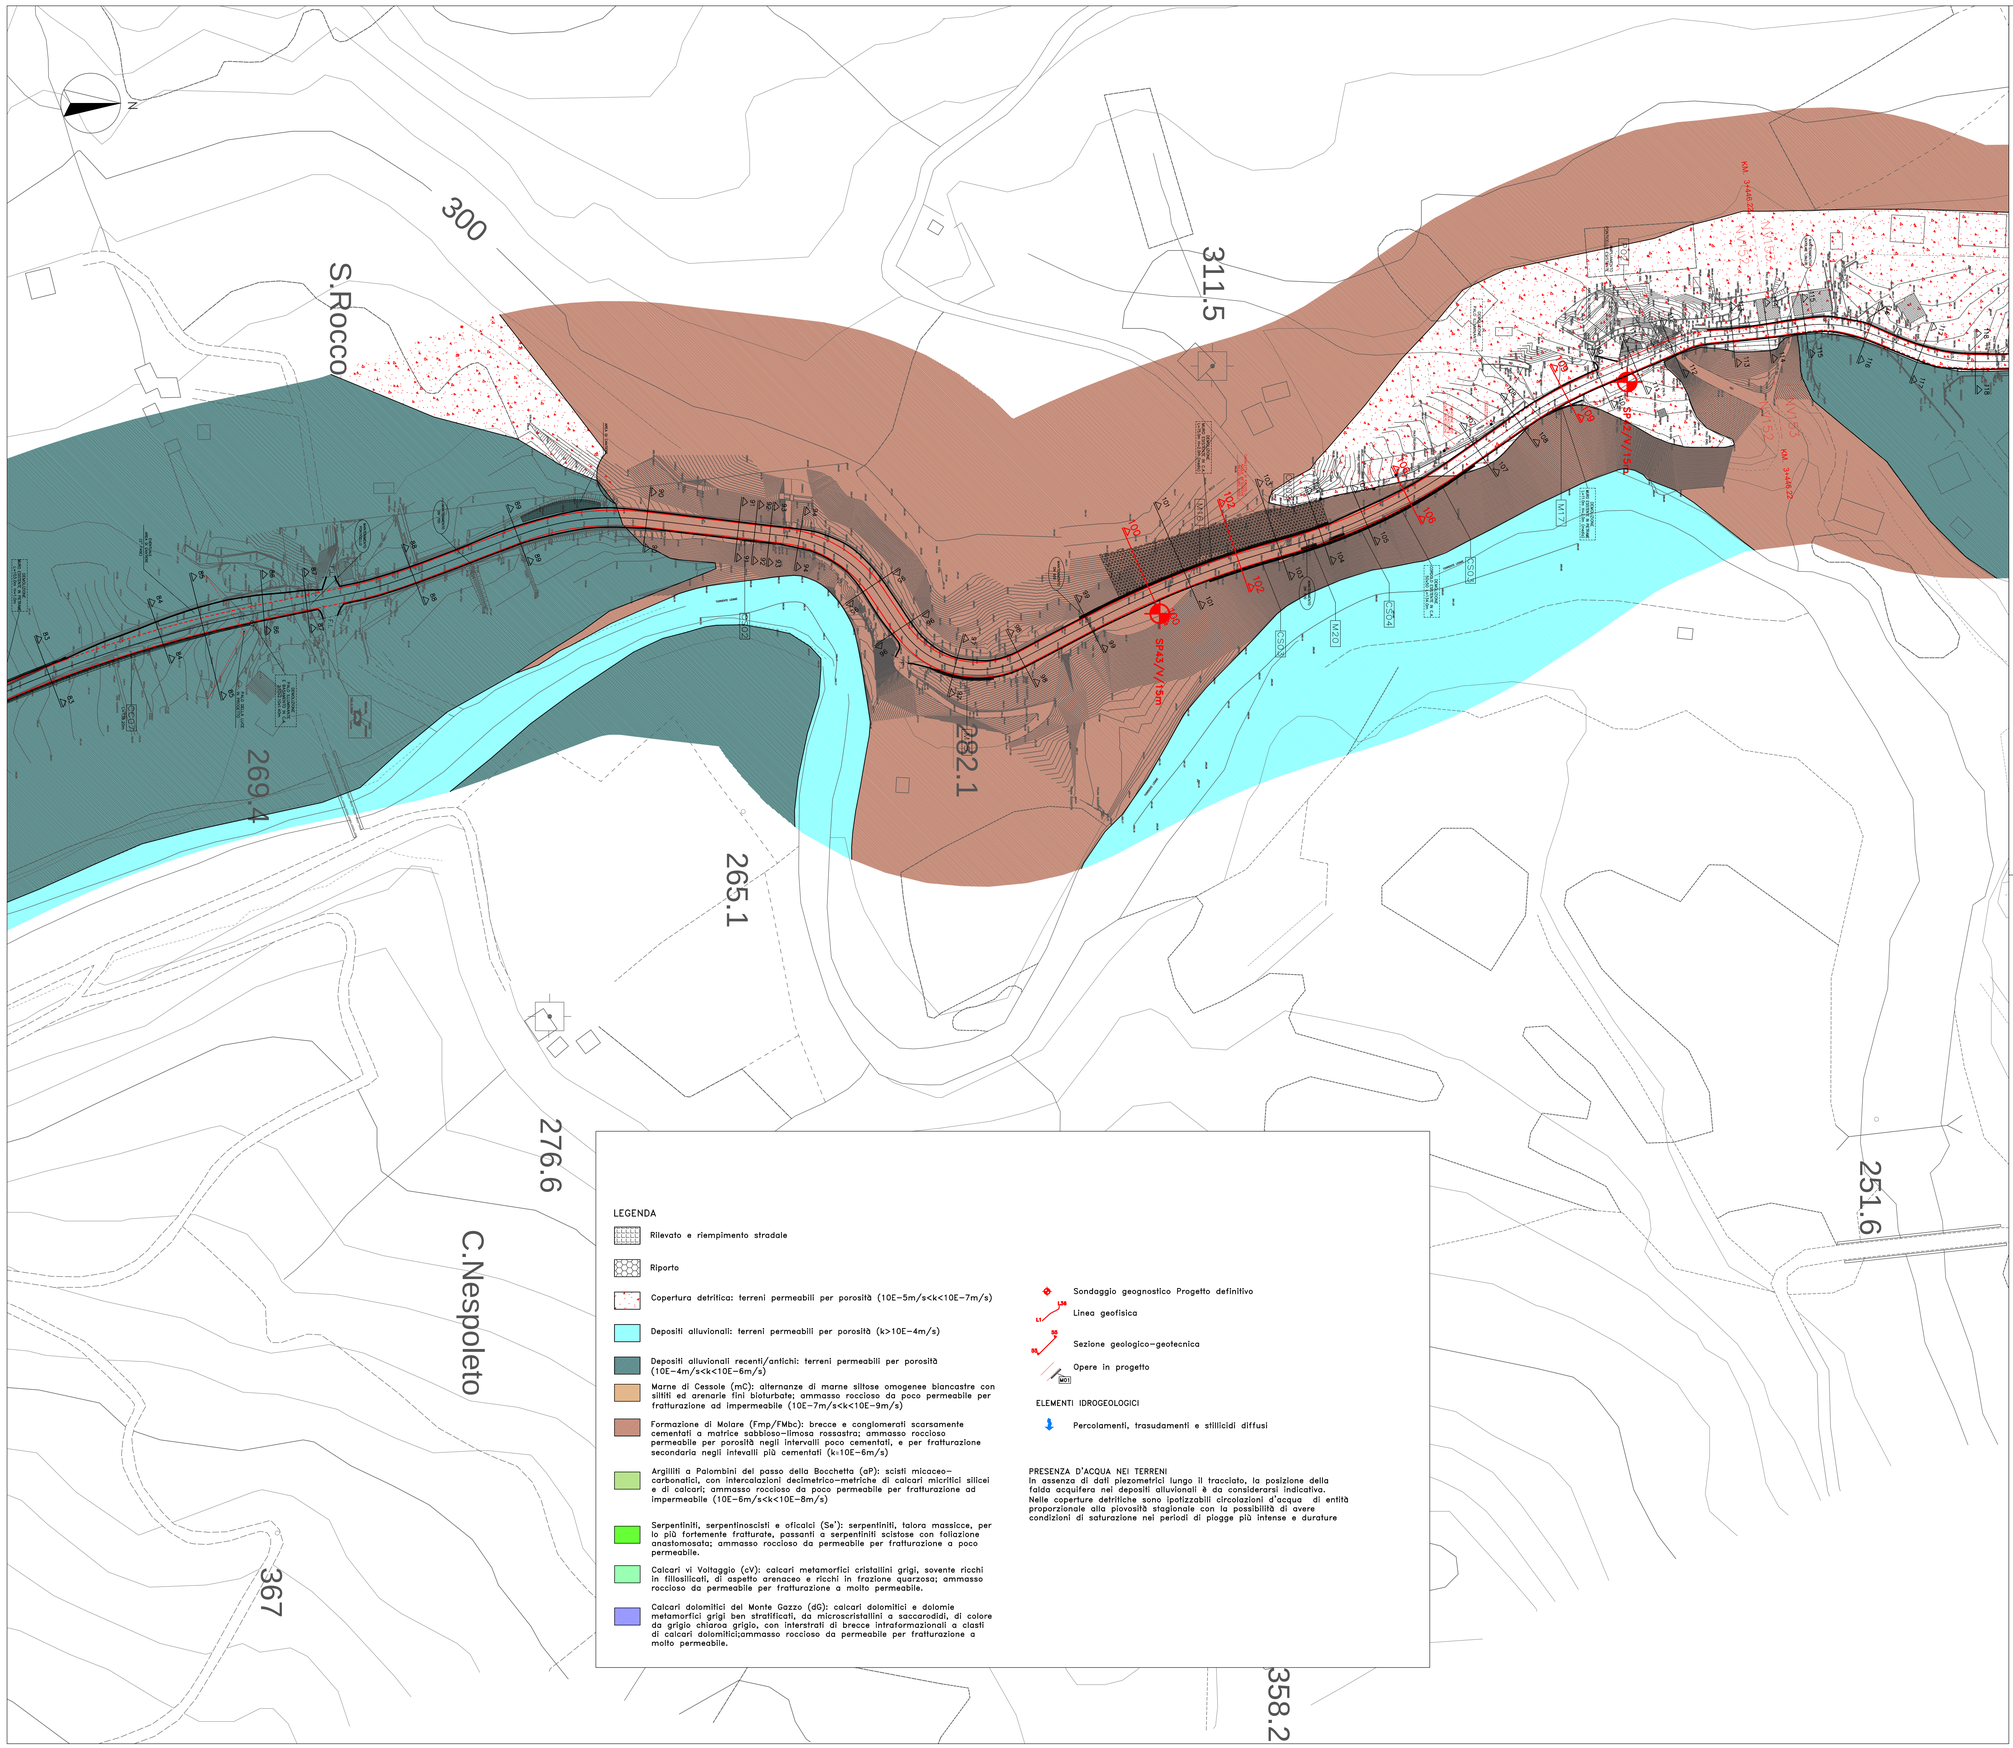

KEYPLAN

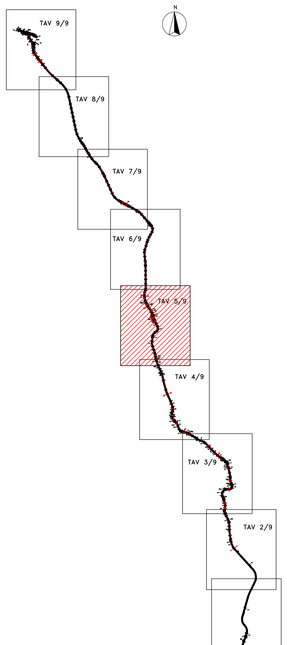

COMMITTENTE:

RFI RETE FERROVIARIA ITALIANA
GRUPPO FERROVIE DELLO STATO ITALIANE

ALTA SORVEGLIANZA:

ITALFERR
GRUPPO FERROVIE DELLO STATO ITALIANE

GENERAL CONTRACTOR:

Consorzio Collegamenti Integrati Veloci

INFRASTRUTTURE FERROVIARIE STRATEGICHE DEFINITE DALLA LEGGE OBIETTIVO N.443/01

TRATTA A.V./A.C. TERZO VALICO DEI GIOVI
PROGETTO ESECUTIVO

ADEGUAMENTO S.P. 160 DI VALLEMME

GEOLOGIA

CARTA IDROGEOLOGICA CON UBICAZIONE INDAGINI GEOGNOSTICHE E PUNTI D'ACQUA - TAV. 5/9

GENERAL CONTRACTOR	DIRETTORE LAVORI	SCALA:
Consorzio Cociv Ing. G. Giugnezzi		1:1000

COMMESSA	LOTTO	FASE	ENTE	TIPO DOC.	OPERA/DISCIPLINA	PROGR.	REV.
IG51	01	E	CV	G7	NV1500	014	A

PROGETTAZIONE

Rev.	Descrizione emissione	Redatto	Data	Verificato	Data	Progettista Integratore	Data	IL PROGETTISTA
A00	Prima emissione	ROCKSOIL	03/09/2012	Ing. F. Colla	05/09/2012	E. Pagani	07/09/2012	Dott. Geol. E. DE MATTEIS

n. Elab.

Nome File: IG5101EGVZTNV15000HA00
CUP: F81H92000000008

Scala di plot: 1:

DATA: 05.09.12 RED: NT
NOME FILE: "T" PLOT STYLE: 1=1 PLOT: 1=1