



PIANTA

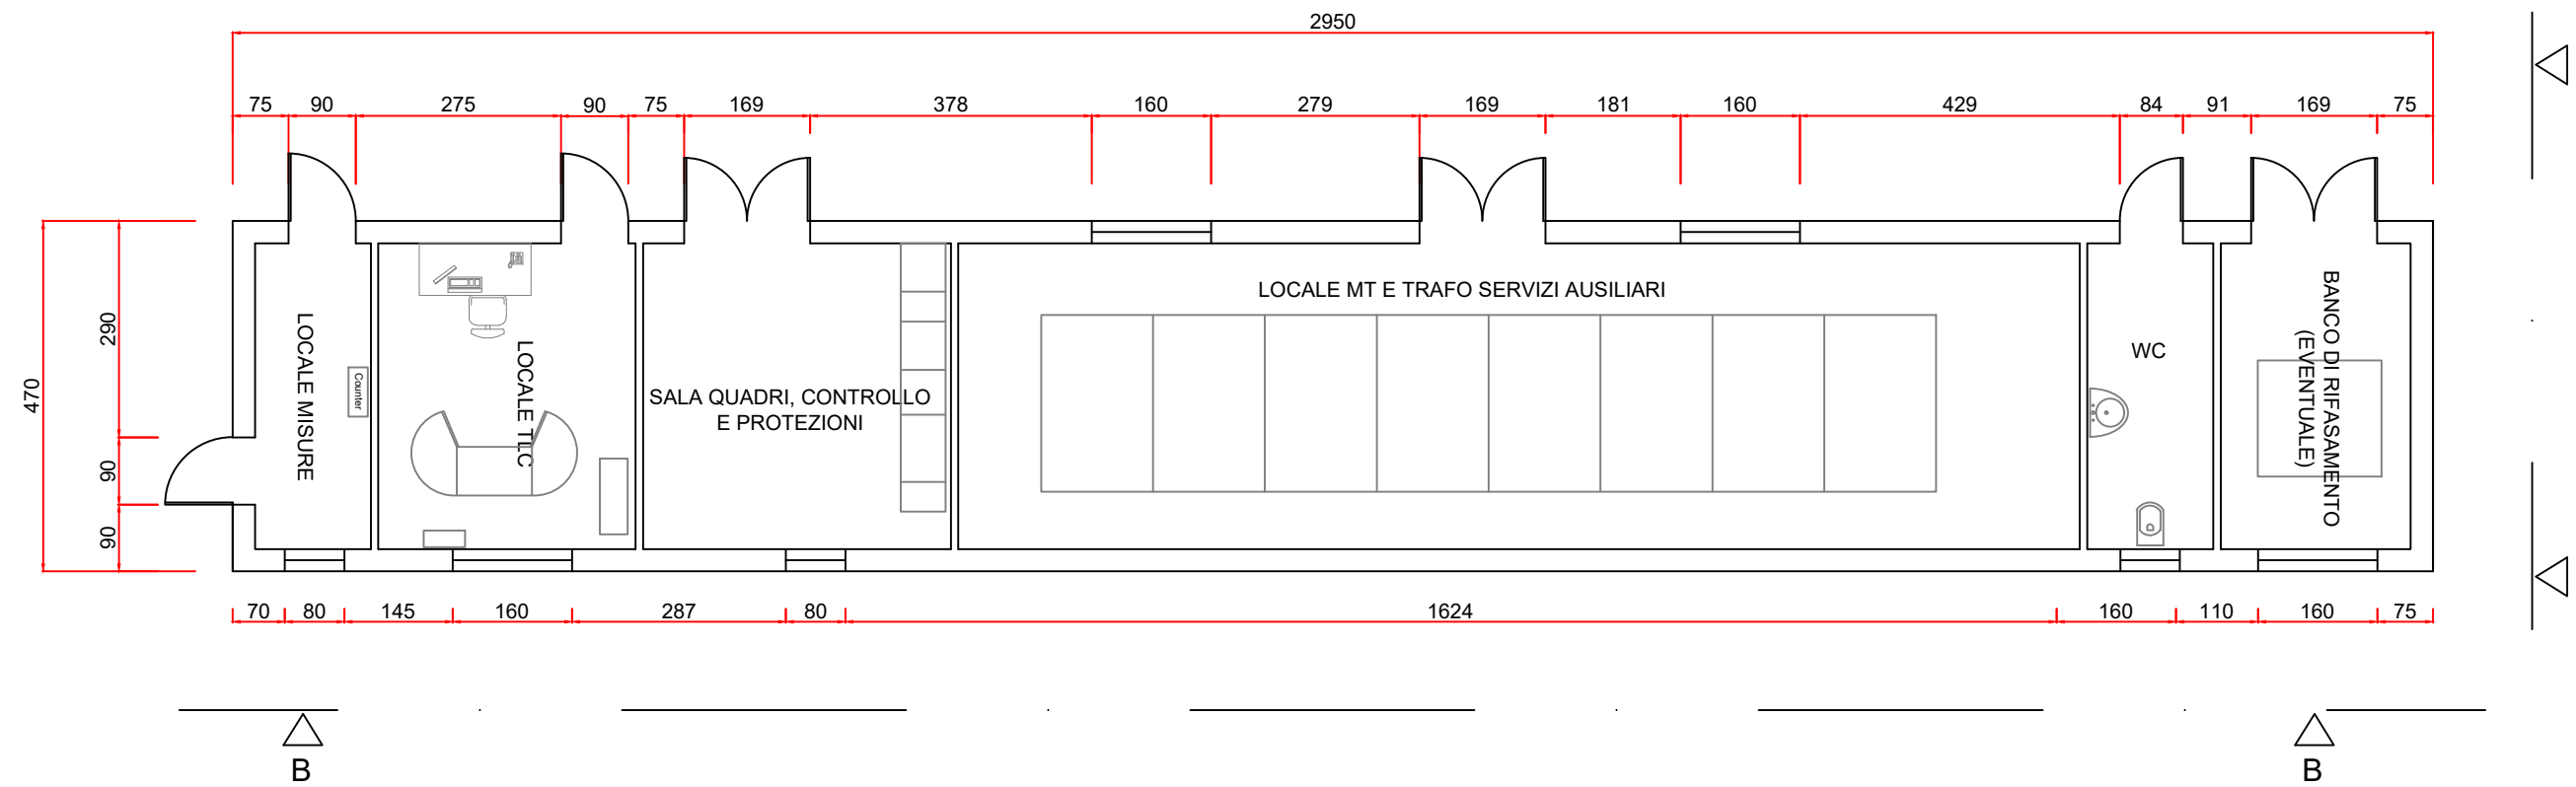


PROSPETTI


VISTA FRONTALE SEZIONE A-A

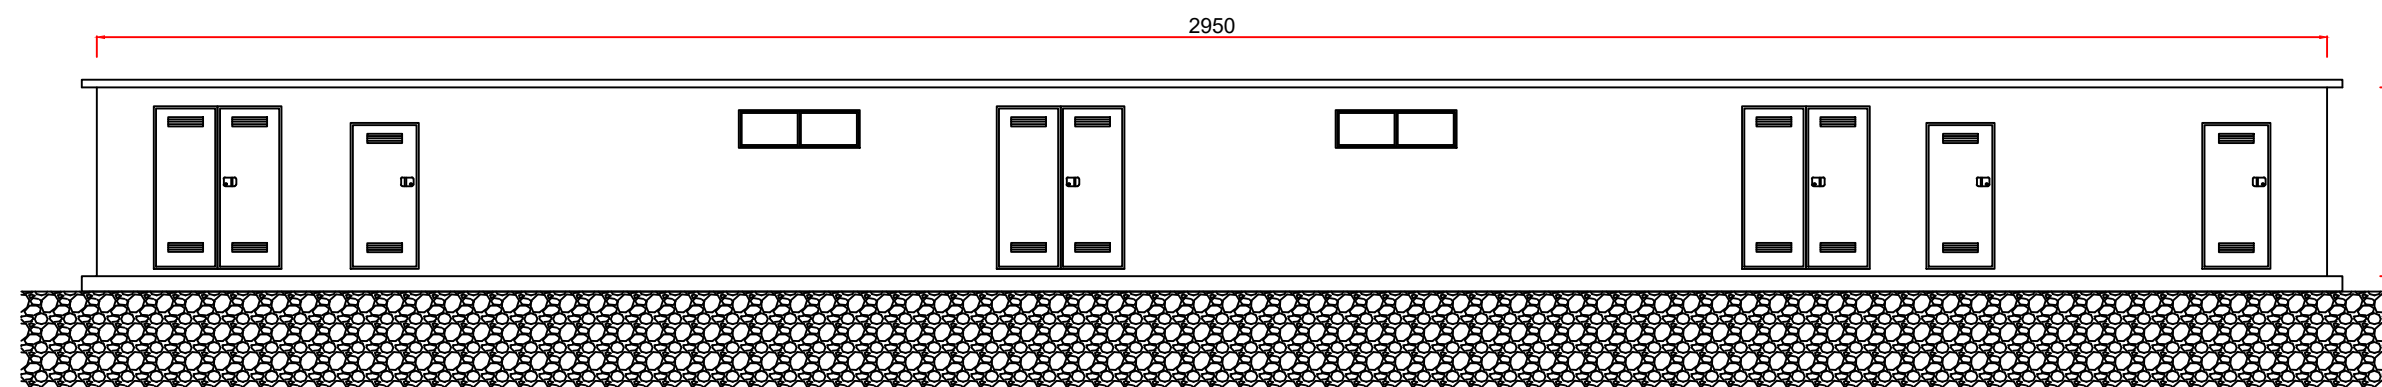


VISTA FRONTALE SEZIONE B-B

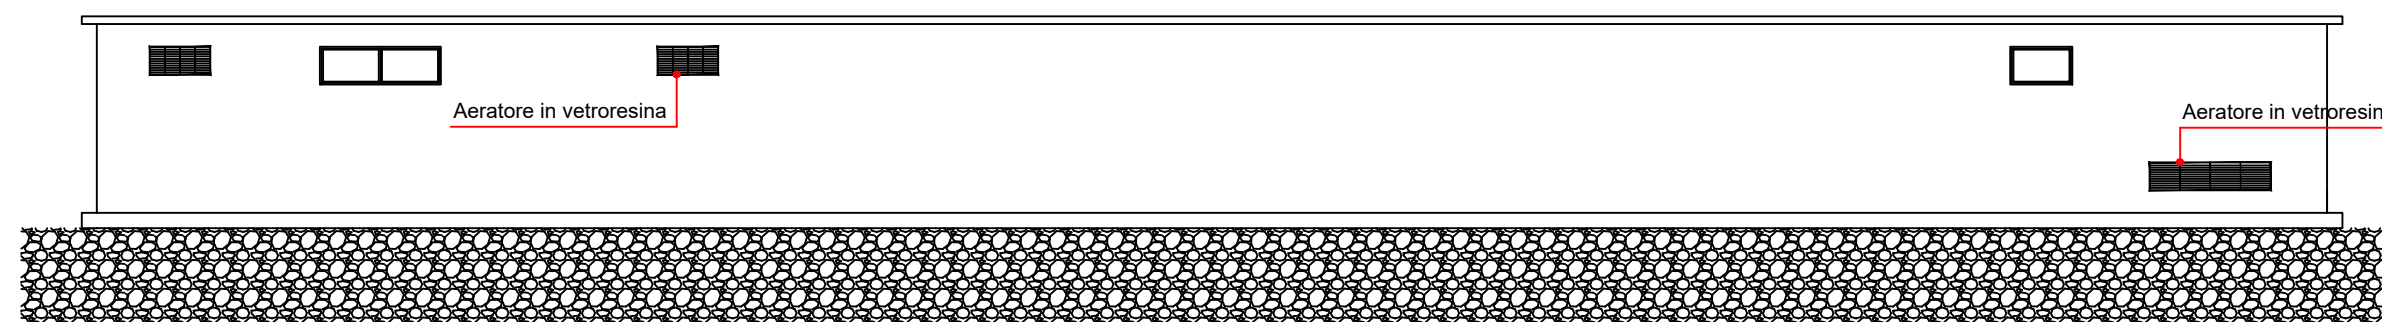

VISTA LATERALE SEZIONE C-C

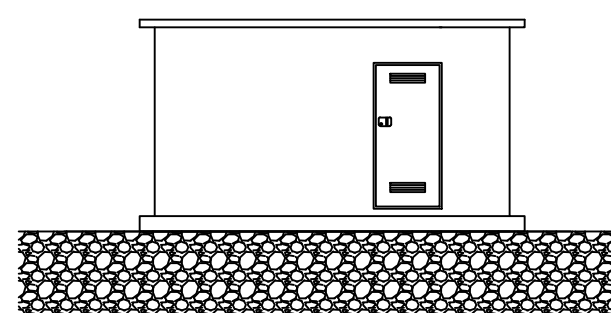

VISTA LATERALE SEZIONE D-D

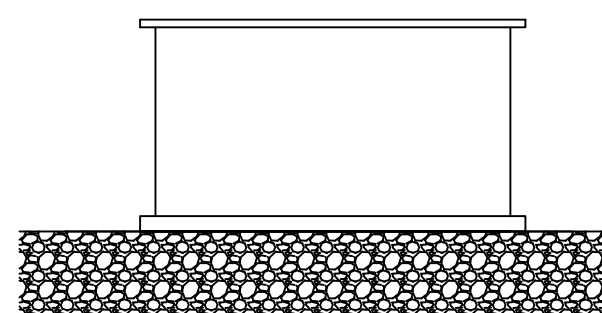

**IMPIANTO AGRIVOLTAICO DELLA POTENZA NOMINALE  
Di 48.916,56 kWp  
"LOTTO 9"**

UBICATO NEL COMUNE DI LATIANO (BR)

CODICE IDENTIFICATIVO PRATICA AU REGIONALE: MU5A7M1

Titolo Elaborato:

**STAZIONE DI UTENZA - EDIFICIO DI  
COMANDO E CONTROLLO**

IDENTIFICAZIONE ELABORATO (MITE)

LIVELLO PROGETTAZIONE	TIPO DOCUMENTO	CODICE IDENTIFICATIVO	DATA	SCALA
PD	D	MU5A7M1_UT_04	DICEMBRE 2022	1:100

REVISIONI

REV.	DATA	DESCRIZIONE	ESEGUITO	VERIFICATO	APPROVATO
00	12/22	Prima emissione	Ing. Cosimo Totaro	Ing. Cosimo Totaro	Ing. Cosimo Totaro

TECNICO:

**Ing. Cosimo Totaro**  
Ordine degli Ingegneri  
Provincia di Brindisi n.1718



PROPONENTE:

**ELETTRA SOL S.R.L.**  
Via Mercato, 3  
20121, Milano (MI) - Italy



PROGETTAZIONE:

**NEXTA PROJECT DEVELOPMENT**  
Via Dante, 7  
20123, Milano - ITALY

**APULIA ENERGIA S.R.L.**  
Via Sasso, 15b  
72023, Mesagne (BR) - ITALY

