




**PIANTA FONDAZIONE TR** Scala 1:50

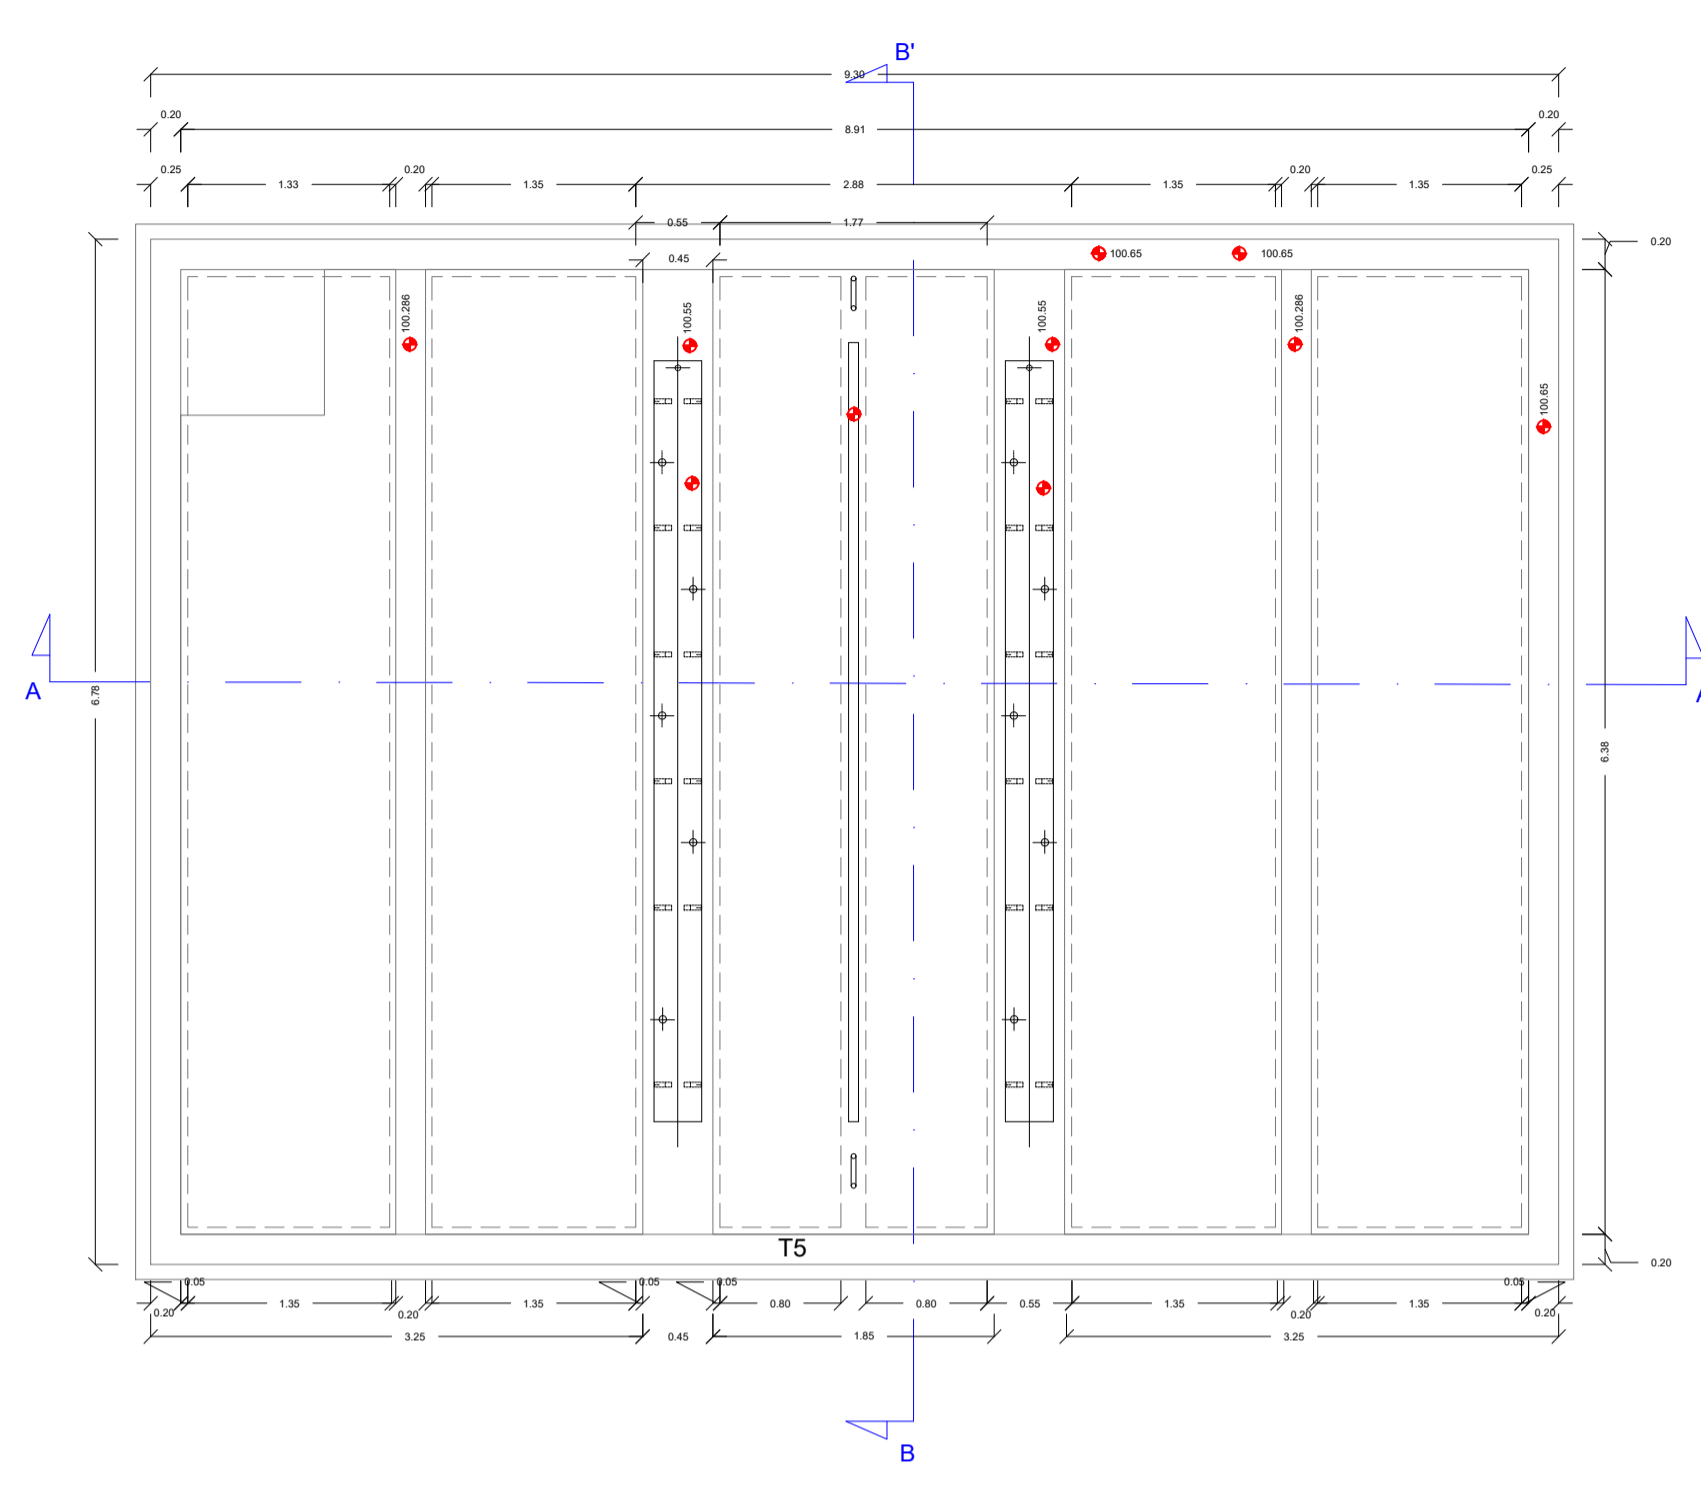


**SEZIONE A-A'** Scala 1:50

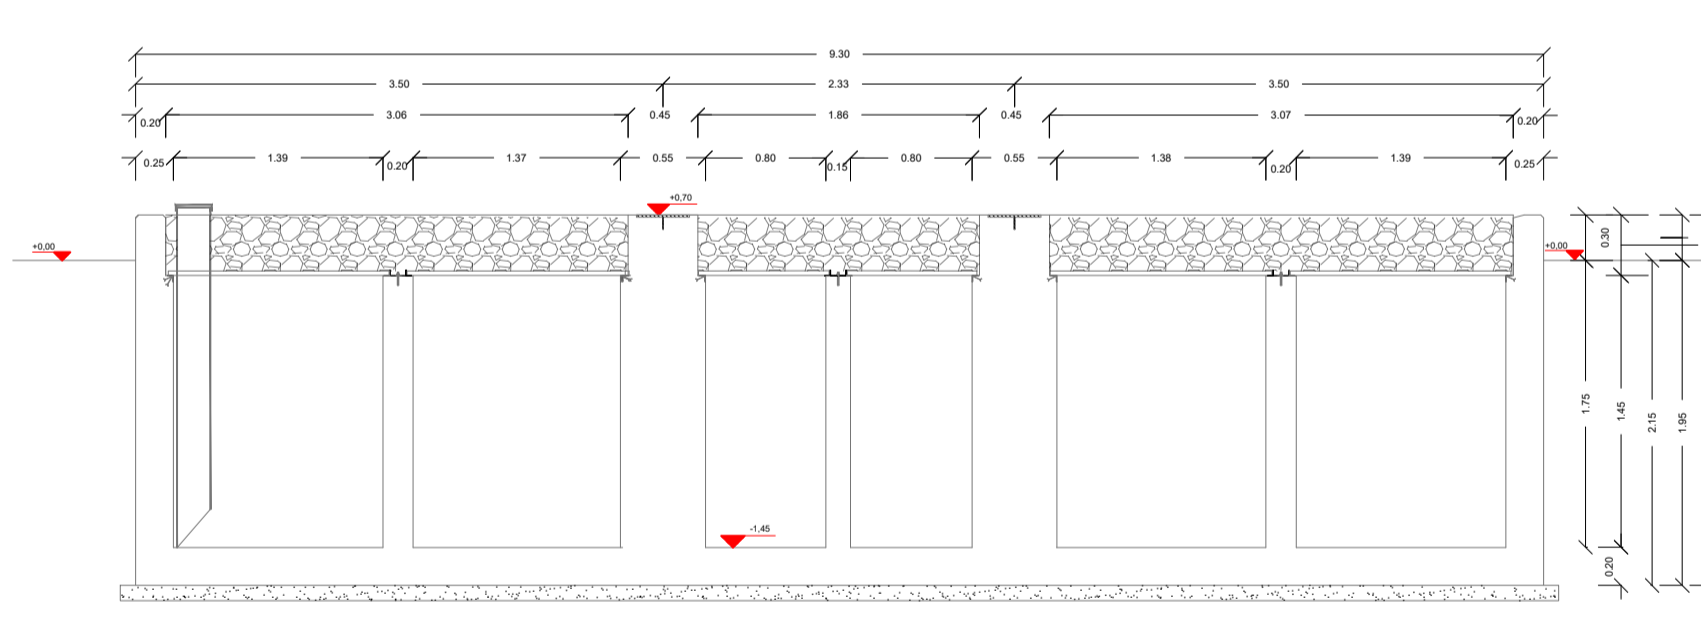





**SEZIONE B-B'** Scala 1:50

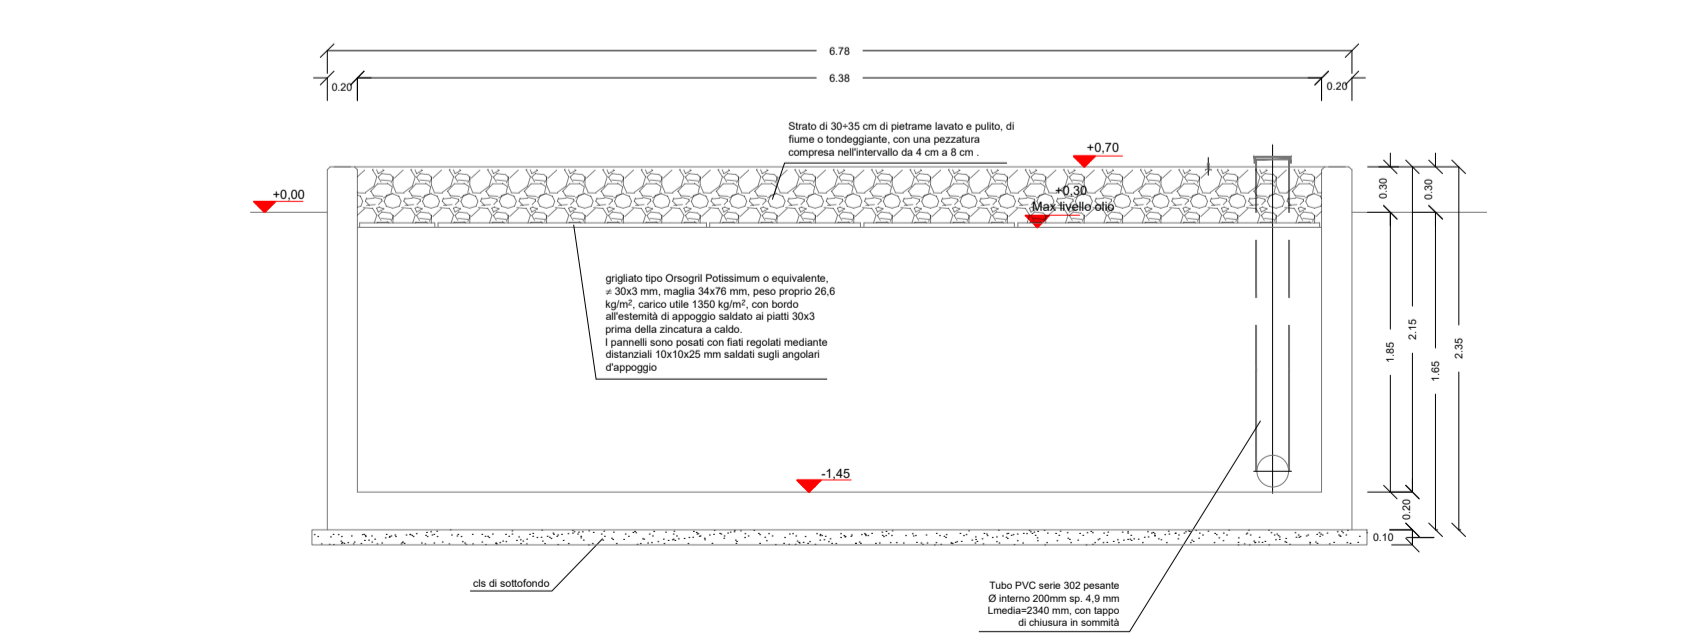



**FONDAZIONE PER APPARECCHIATURA UNIPOLARE E INTERRUTTORI TRIPOLARI** Scala 1:25

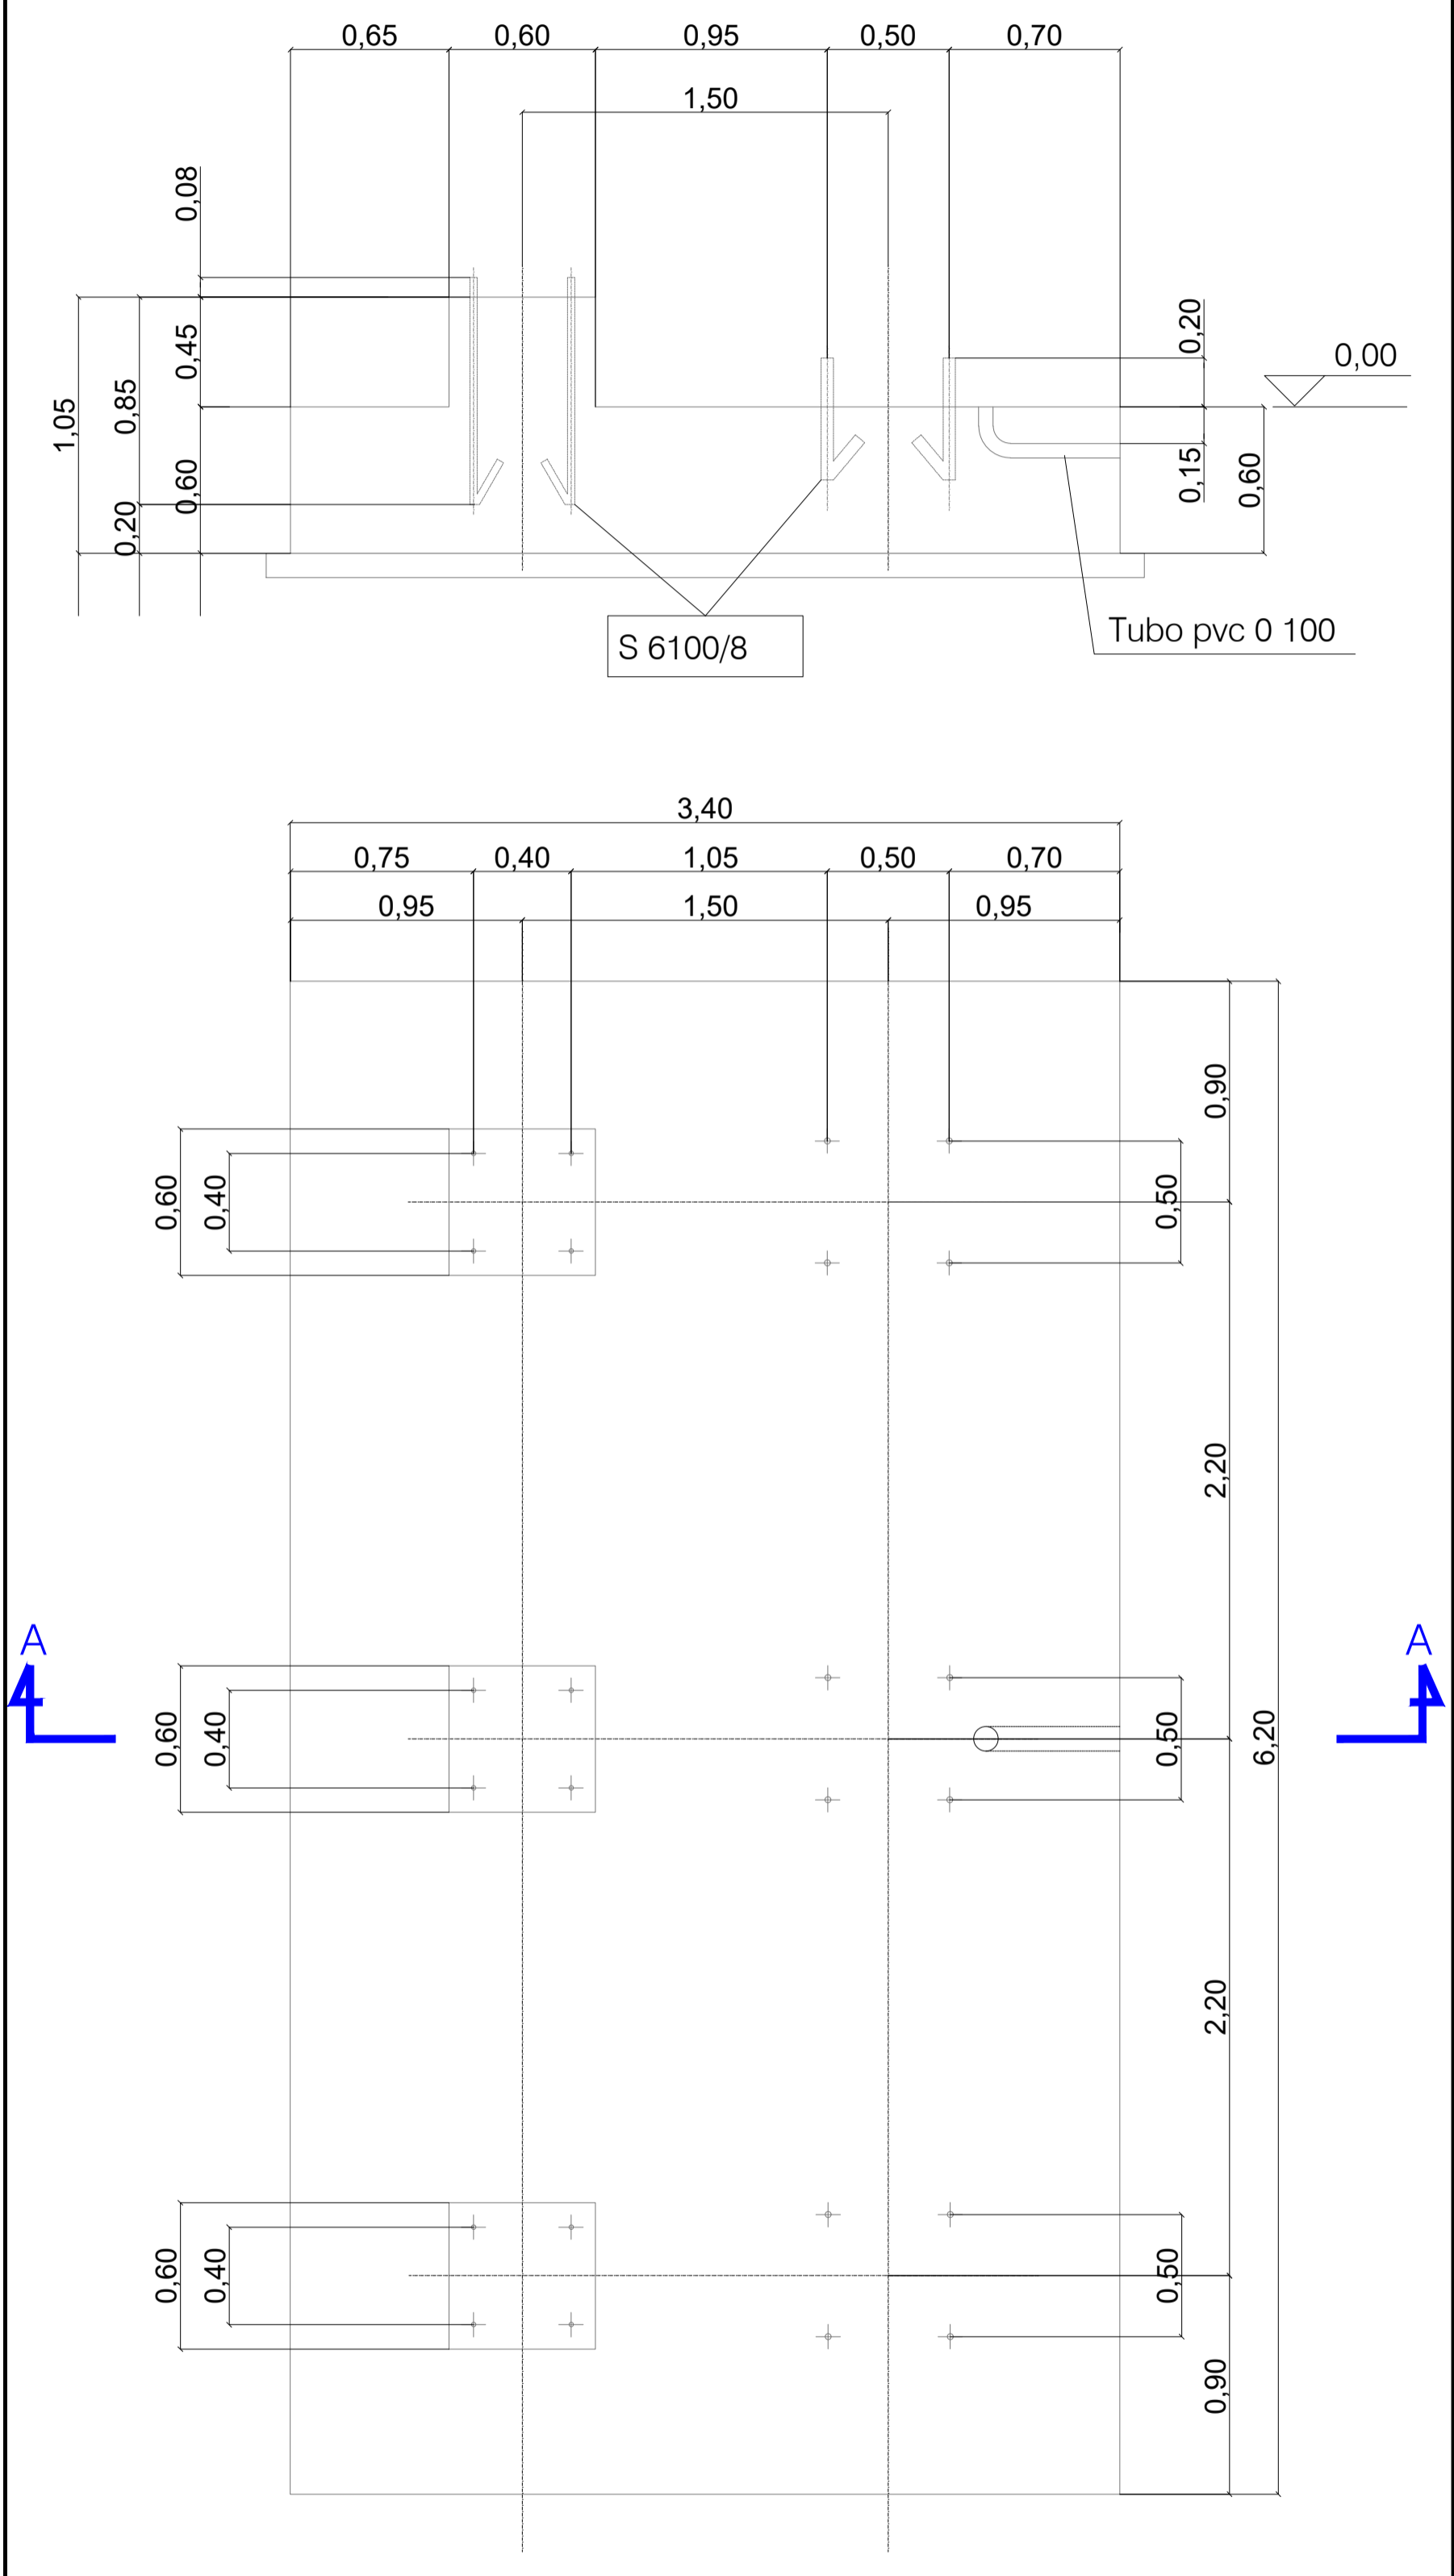


**FONDAZIONE PER SEZIONATORI TRIPOLARI ORIZZONTALI** Scala 1:25

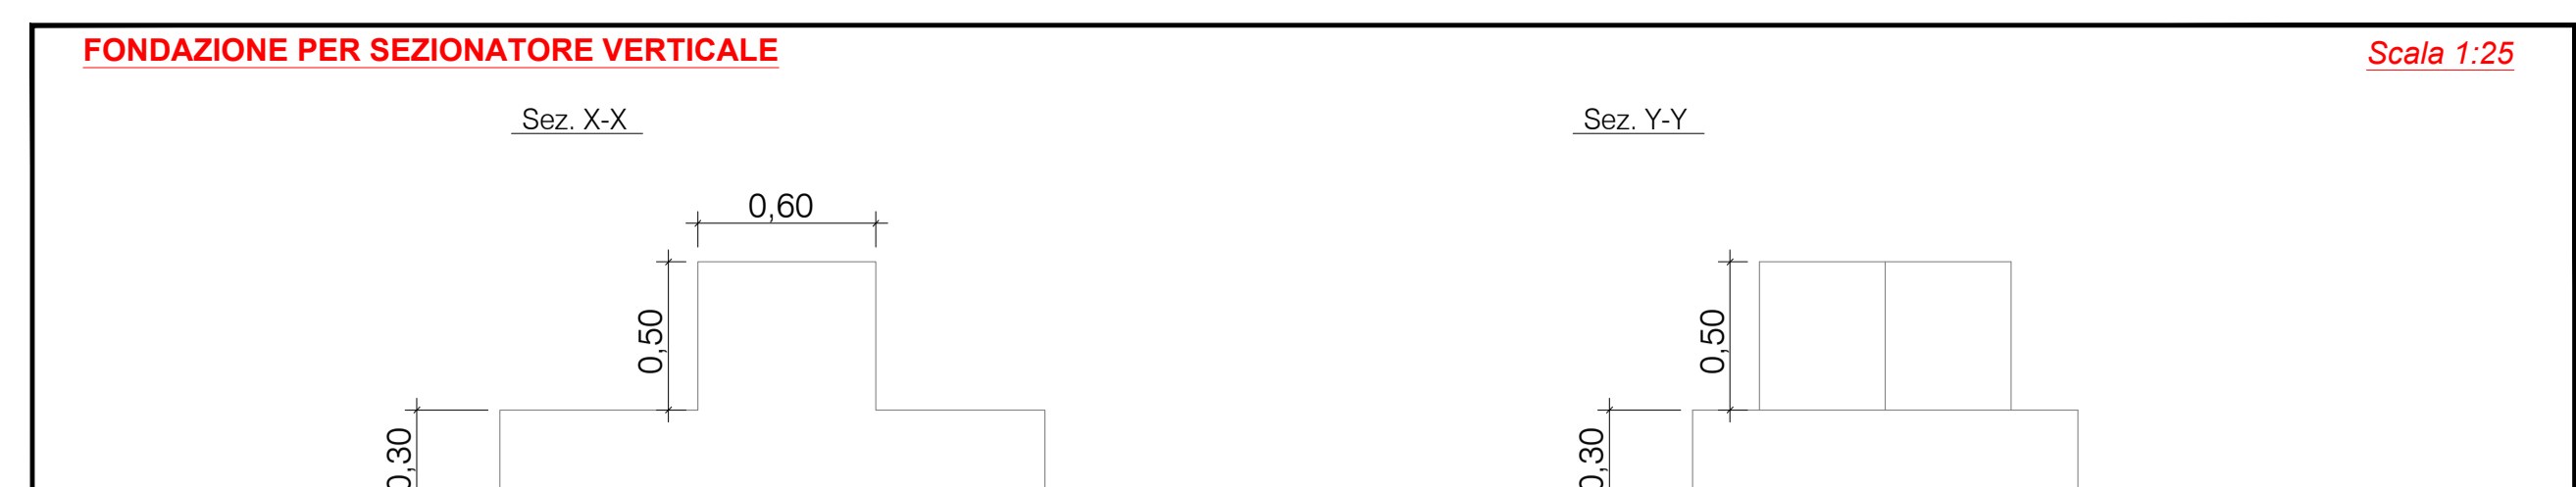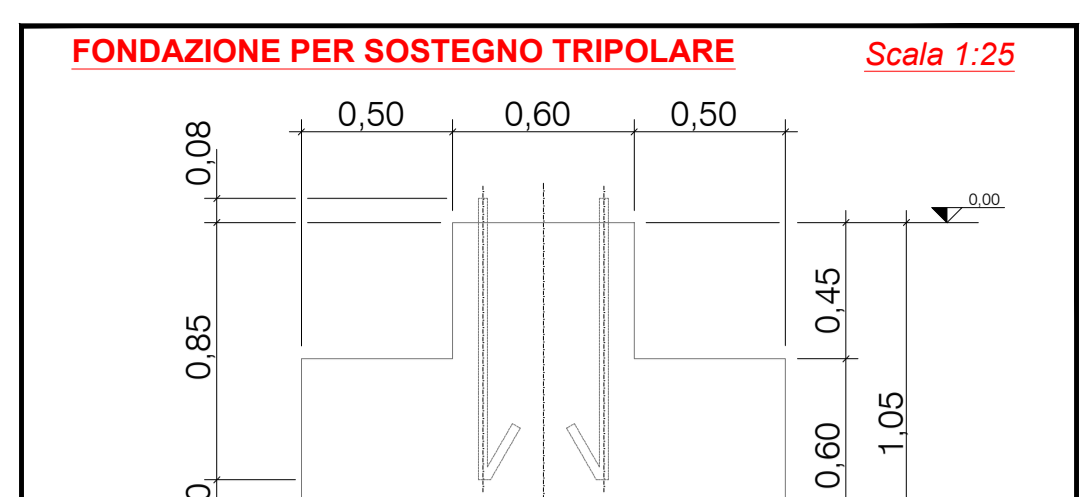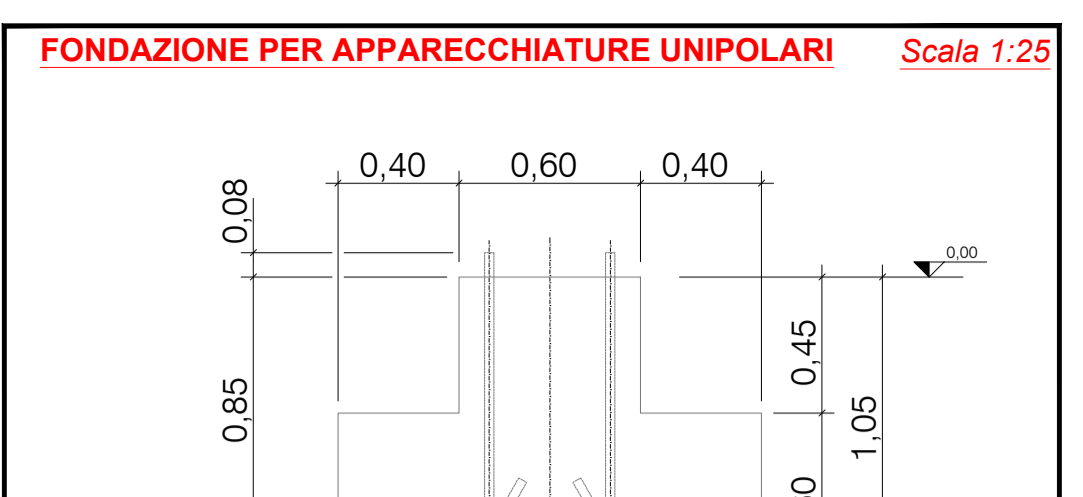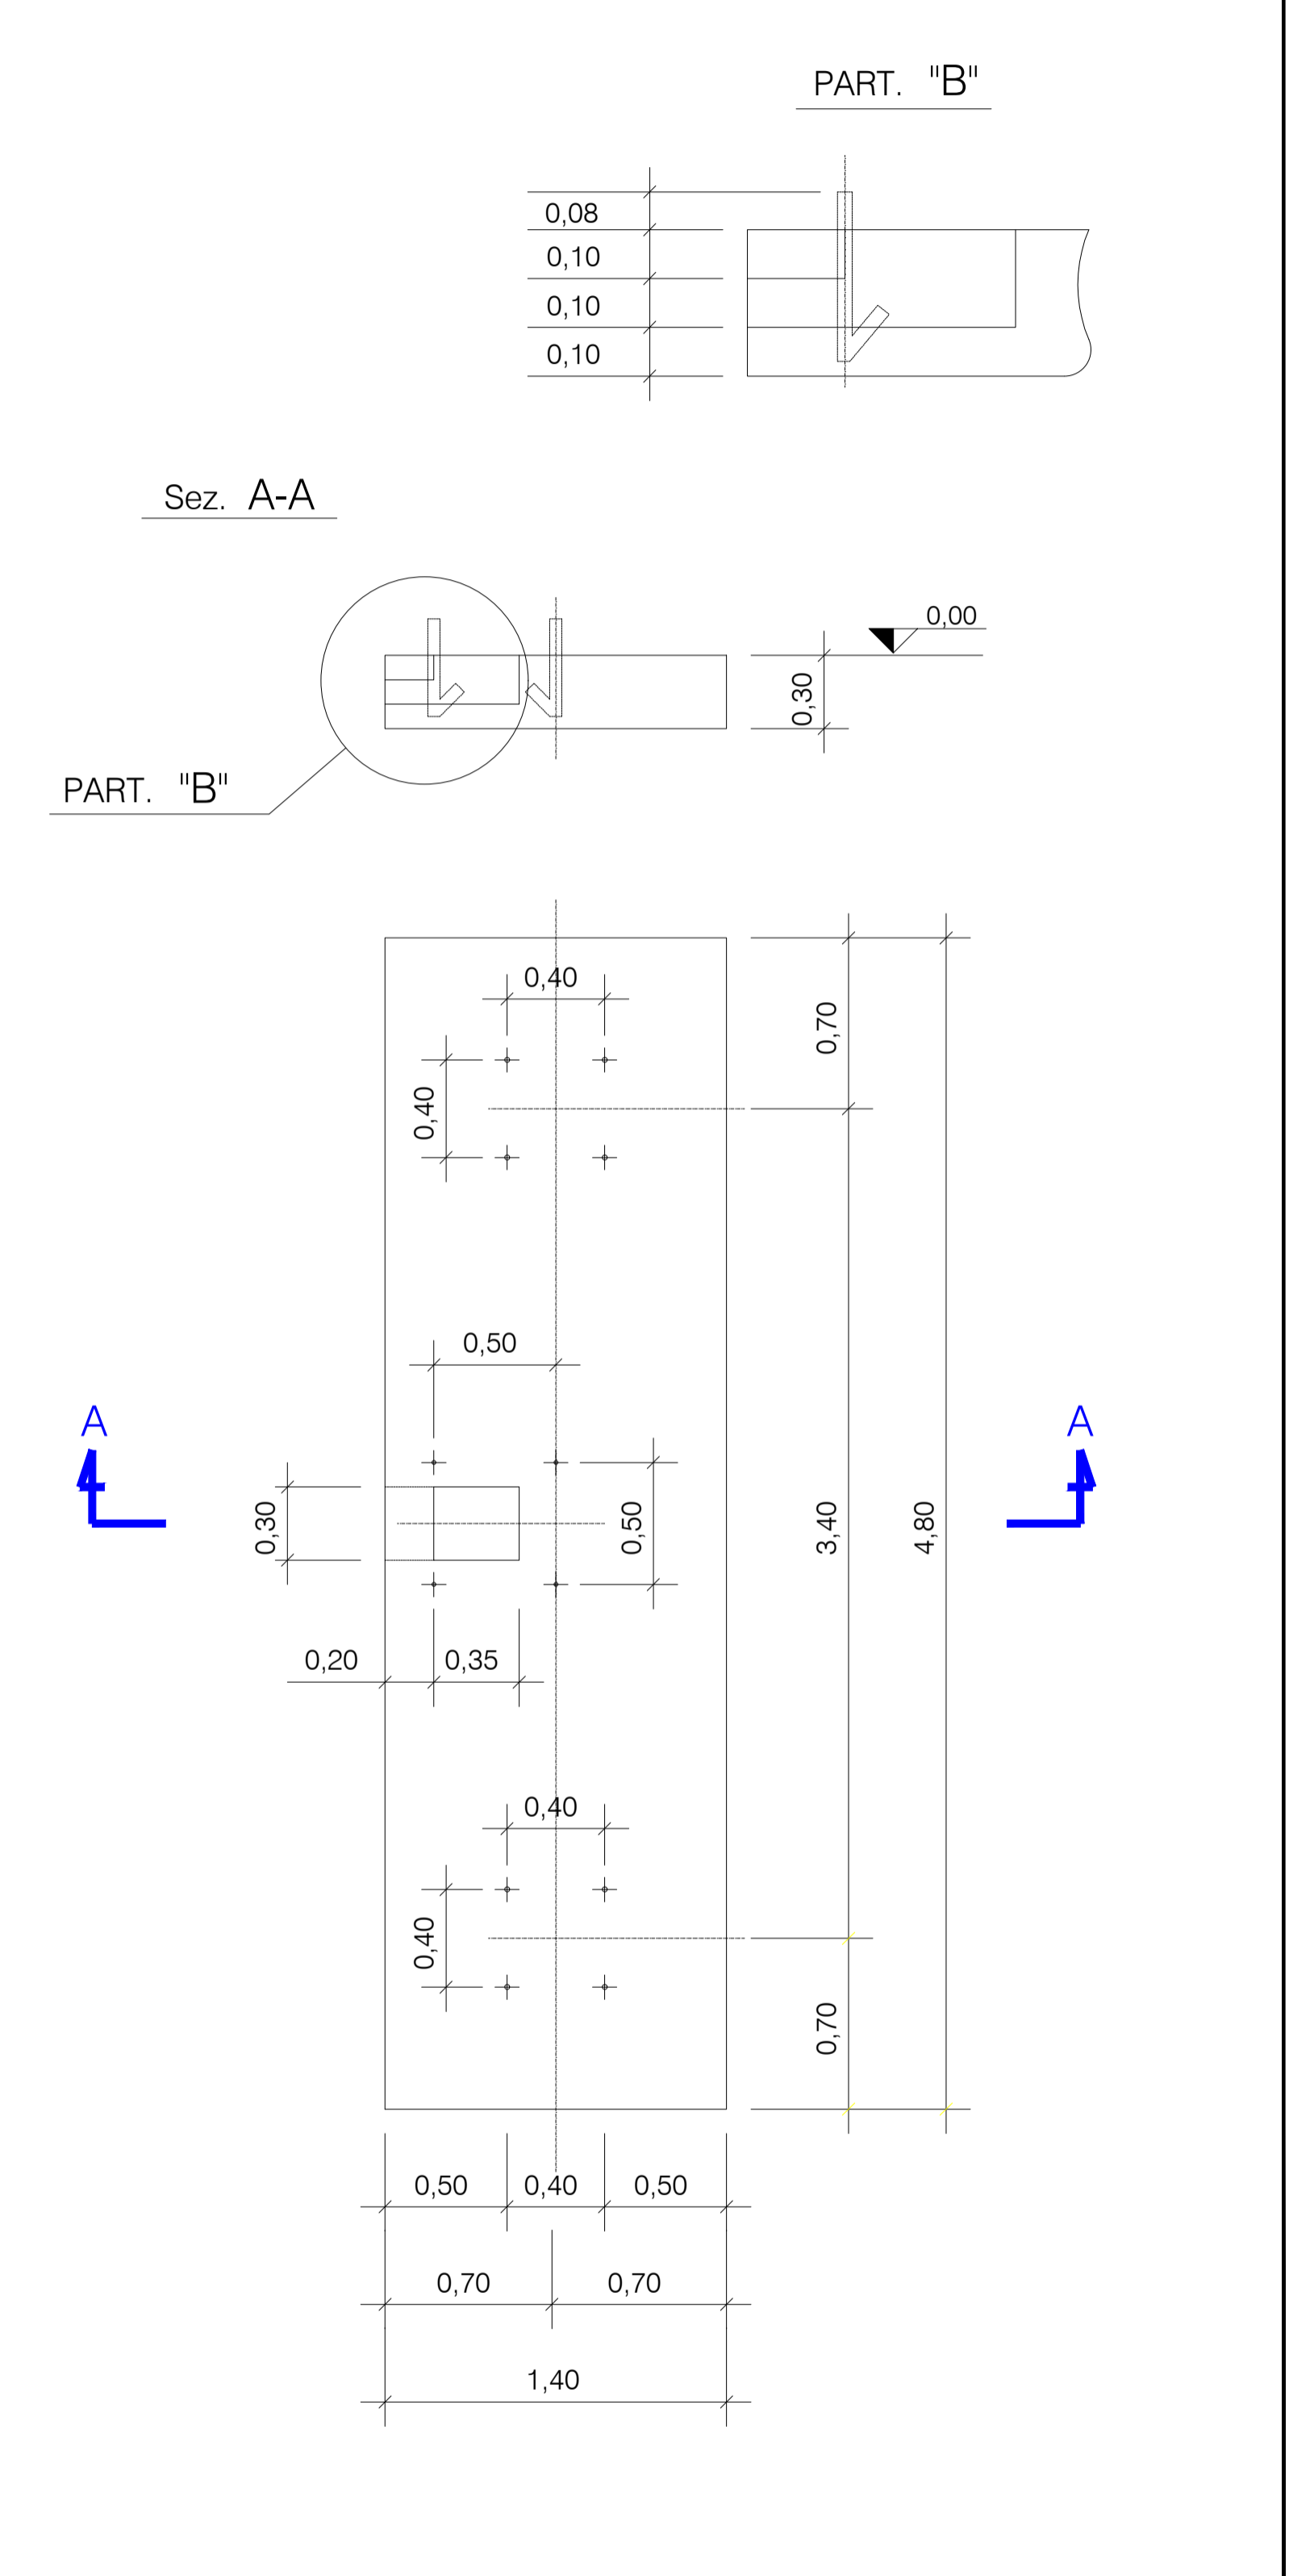

**FONDAZIONE PER CASTELLETTO ARRIVO CAVI MT** Scala 1:25

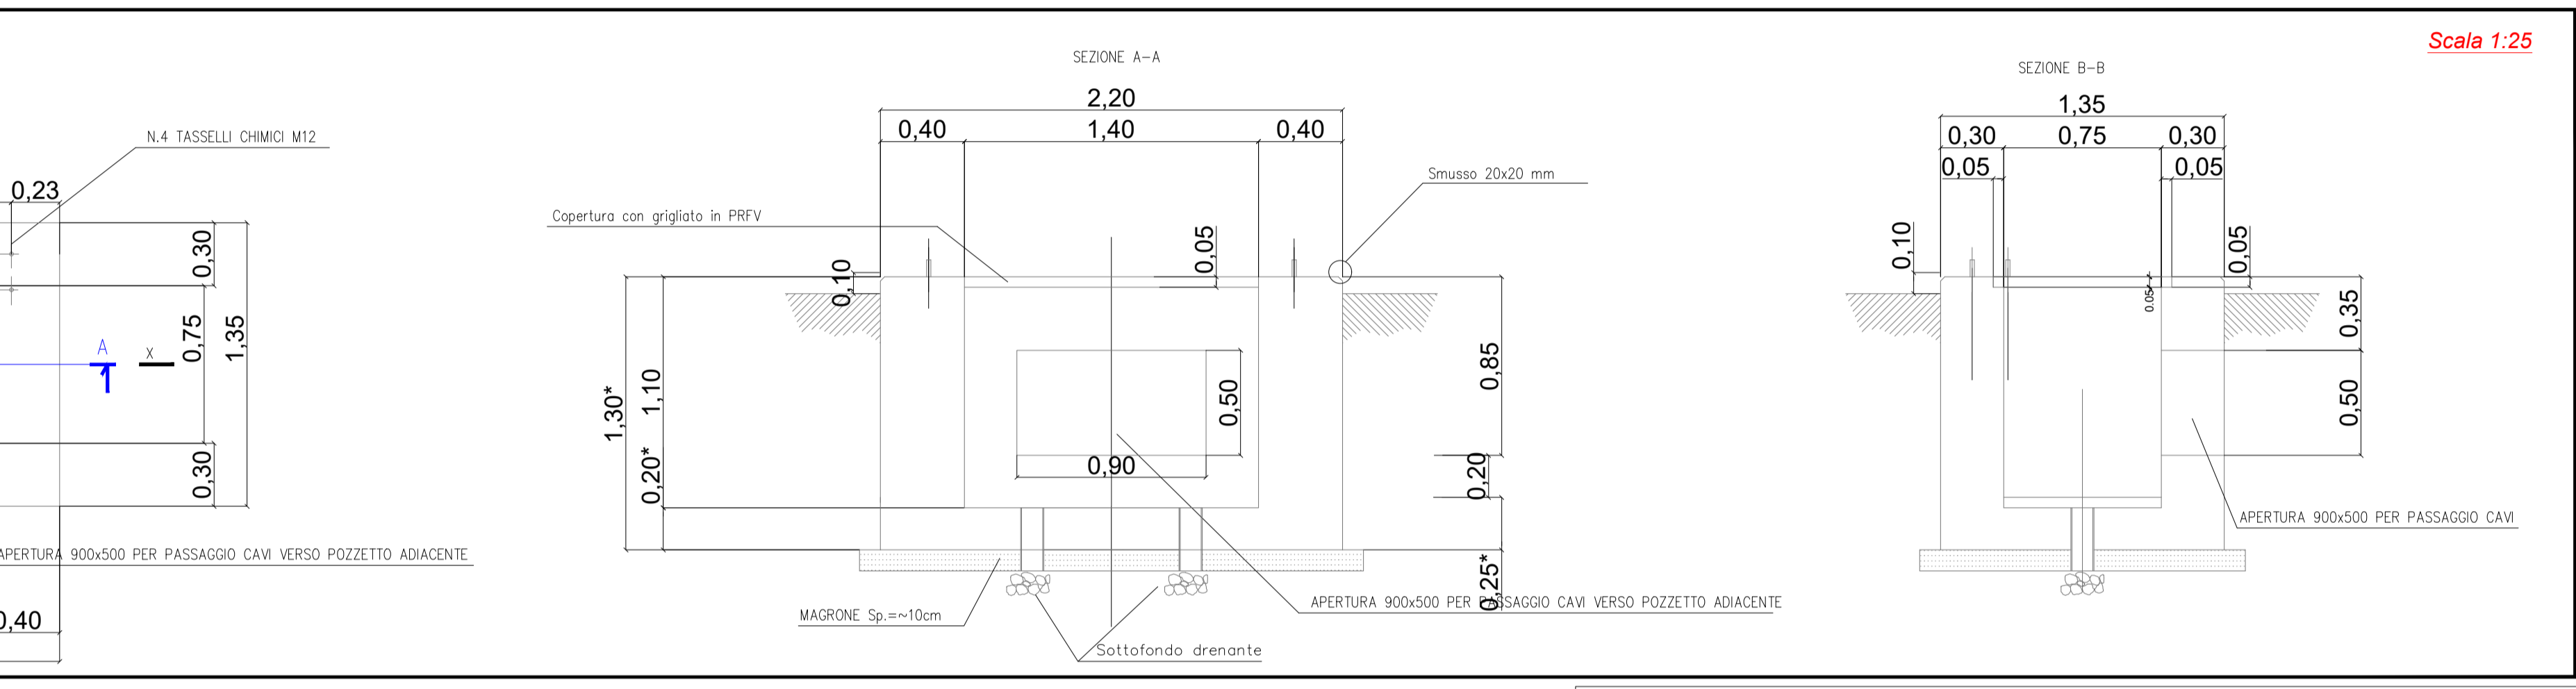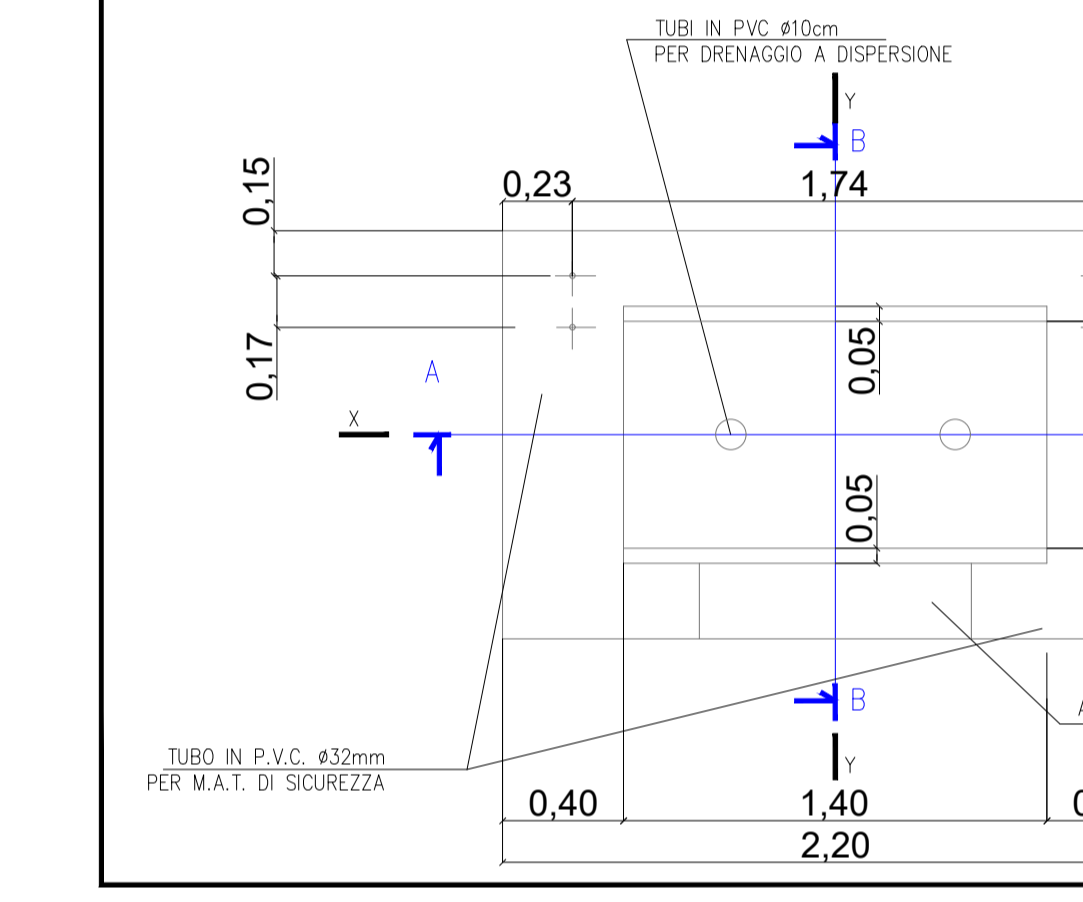

**TIRAFONDI PER IMPIEGHI NORMALI**

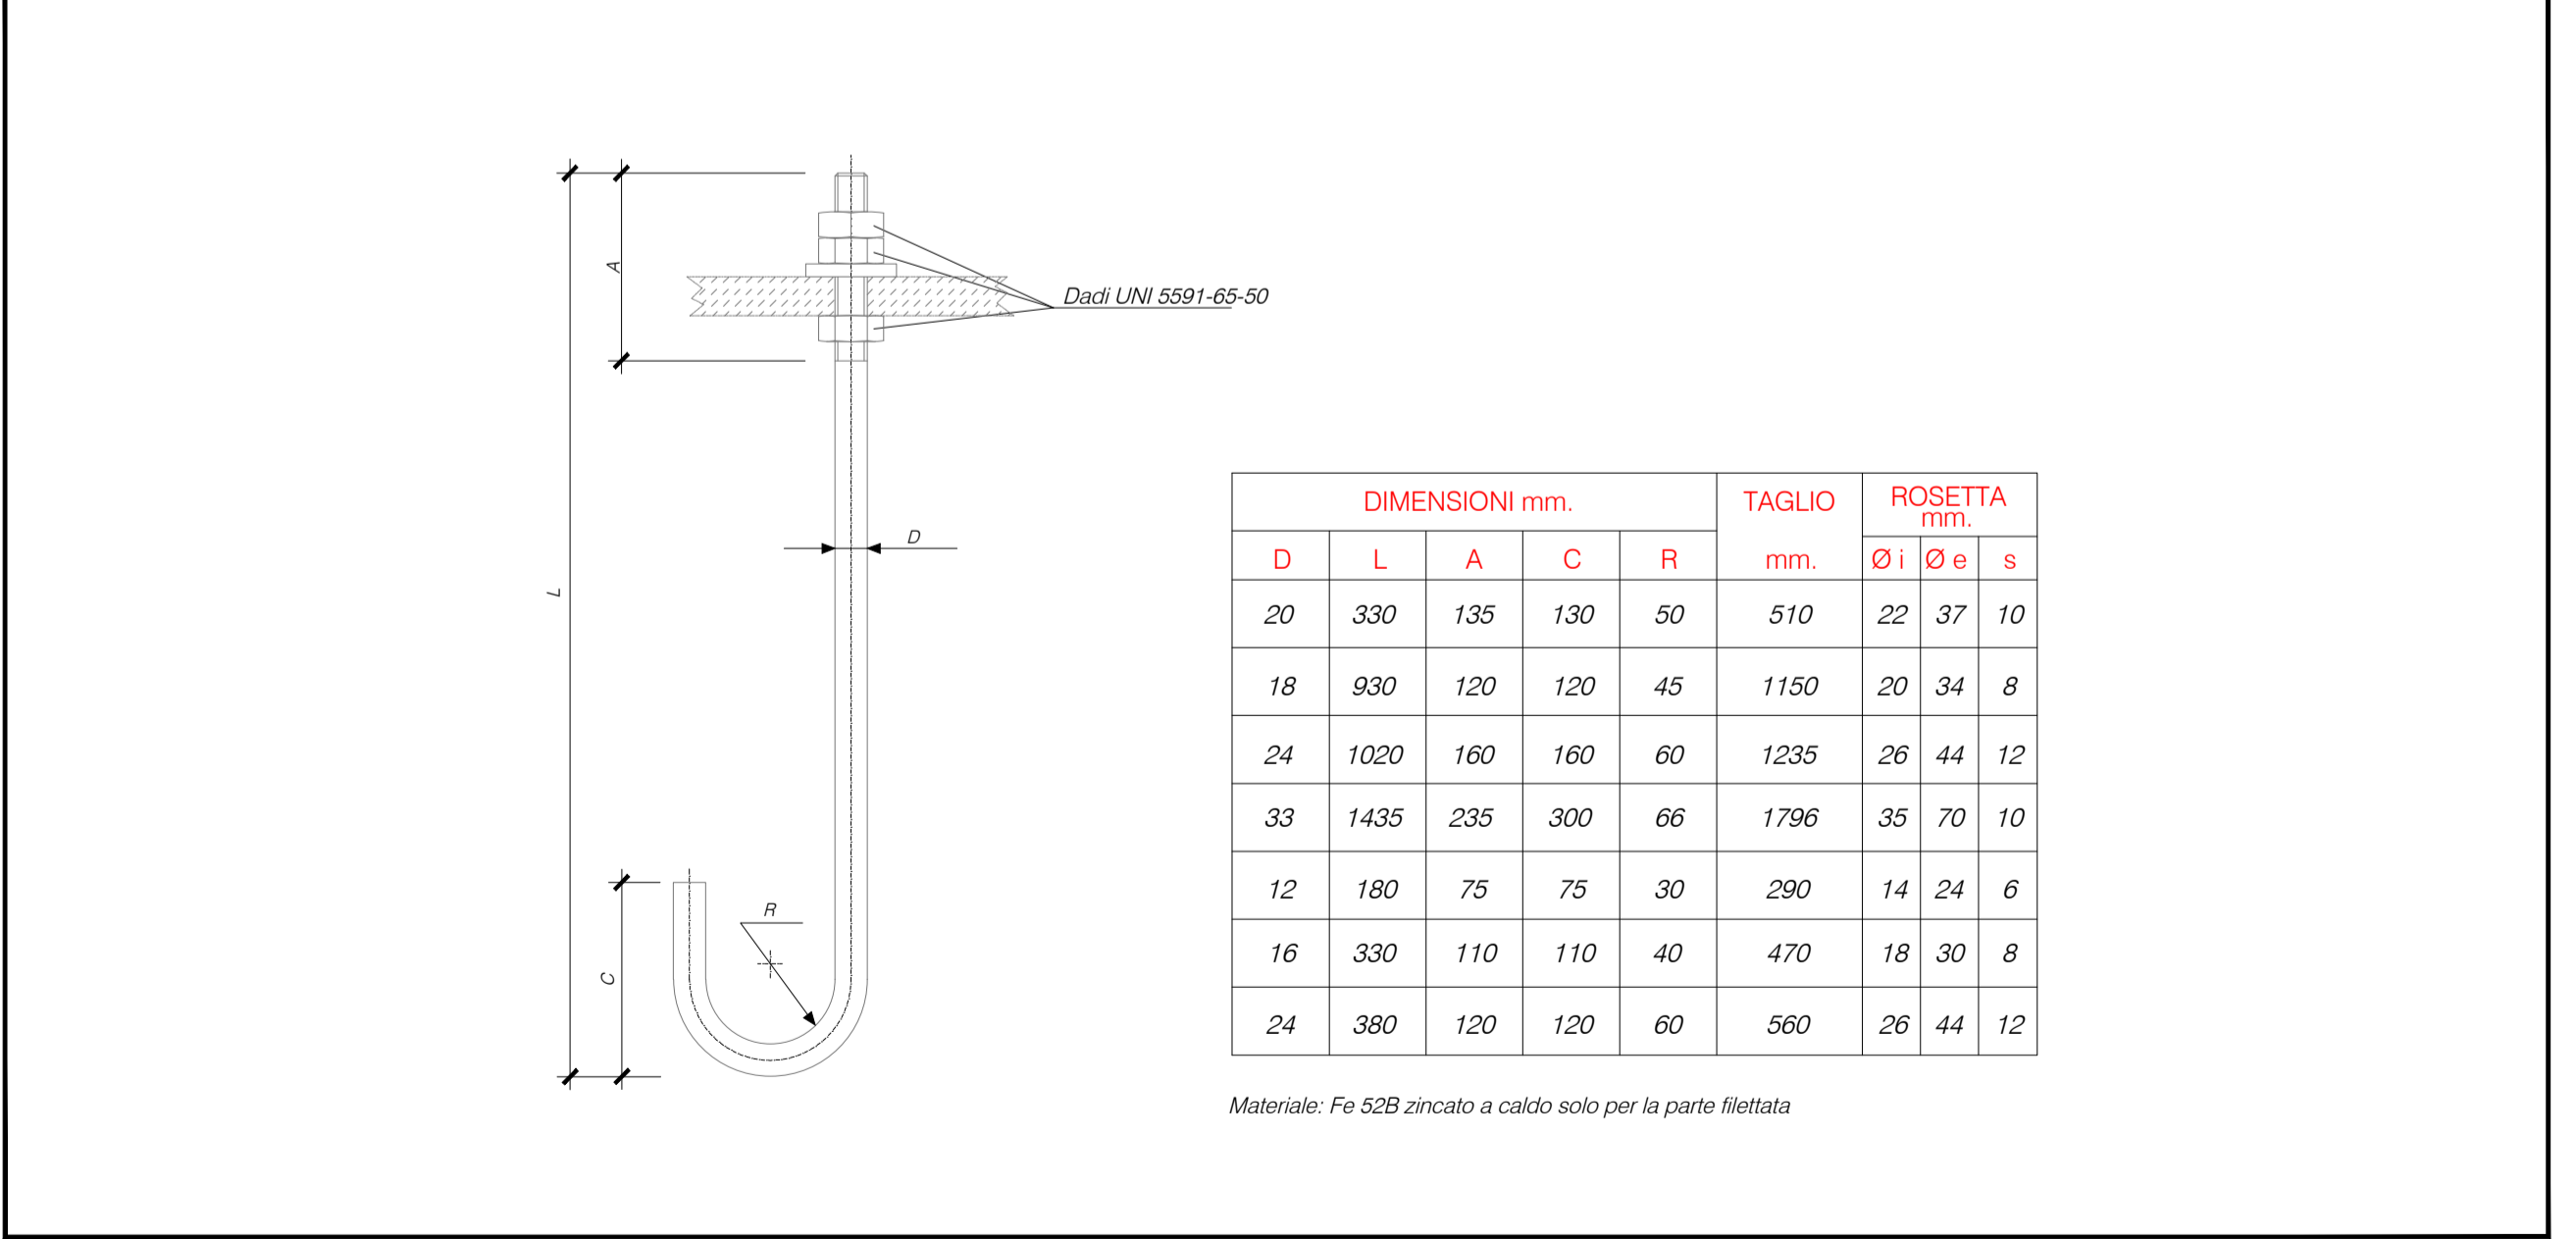

**IMPIANTO AGRIVOLTAICO DELLA POTENZA NOMINALE DI 48.916,56 kWp "LOTTO 9"**

UBICATO NEL COMUNE DI LATIANO (BR)

CODICE IDENTIFICATIVO PRATICA AU REGIONALE: MUSA7M1

Titolo Elaborato:  
**STAZIONE DI UTENZA - CALCOLI PRELIMINARI STRUTTURE - TIPICI FONDAZIONI APPARECCHIATURE MT - AT**

IDENTIFICAZIONE ELABORATO (MITE)

LIVELLO PROGETTAZIONE	TIPO DOCUMENTO	CODICE IDENTIFICATIVO	DATA	SCALA
PD	D	MUSA7M1_UT_08	DICEMBRE 2022	Varie

REVISIONI

REV.	DATA	DESCRIZIONE	ESEGUITO	VERIFICATO	APPROVATO
00	12/22	Prima emissione	Ing. Cosimo Totaro	Ing. Cosimo Totaro	Ing. Cosimo Totaro

TECNICO:  
**Ing. Cosimo Totaro**  
Ordine degli Ingegneri  
Provincia di Brindisi n.1718

PROPRONTE:  
**ELETTRA SOL S.R.L.**  
Via Mercato, 3  
20121, Milano (MI) - Italy

PROGETTAZIONE:  
**NEXTA PROJECT DEVELOPMENT**  
Via Dante, 7  
20123, Milano - ITALY

**CanadianSolar**

**APULIA ENERGIA S.R.L.**  
Via Sasso, 15b  
72023, Mesagne (BR) - ITALY

NEXTA PROJECT DEVELOPMENT  
NEXTA CAPITAL PARTNERS