



Particolare costruttivo: Recinzione

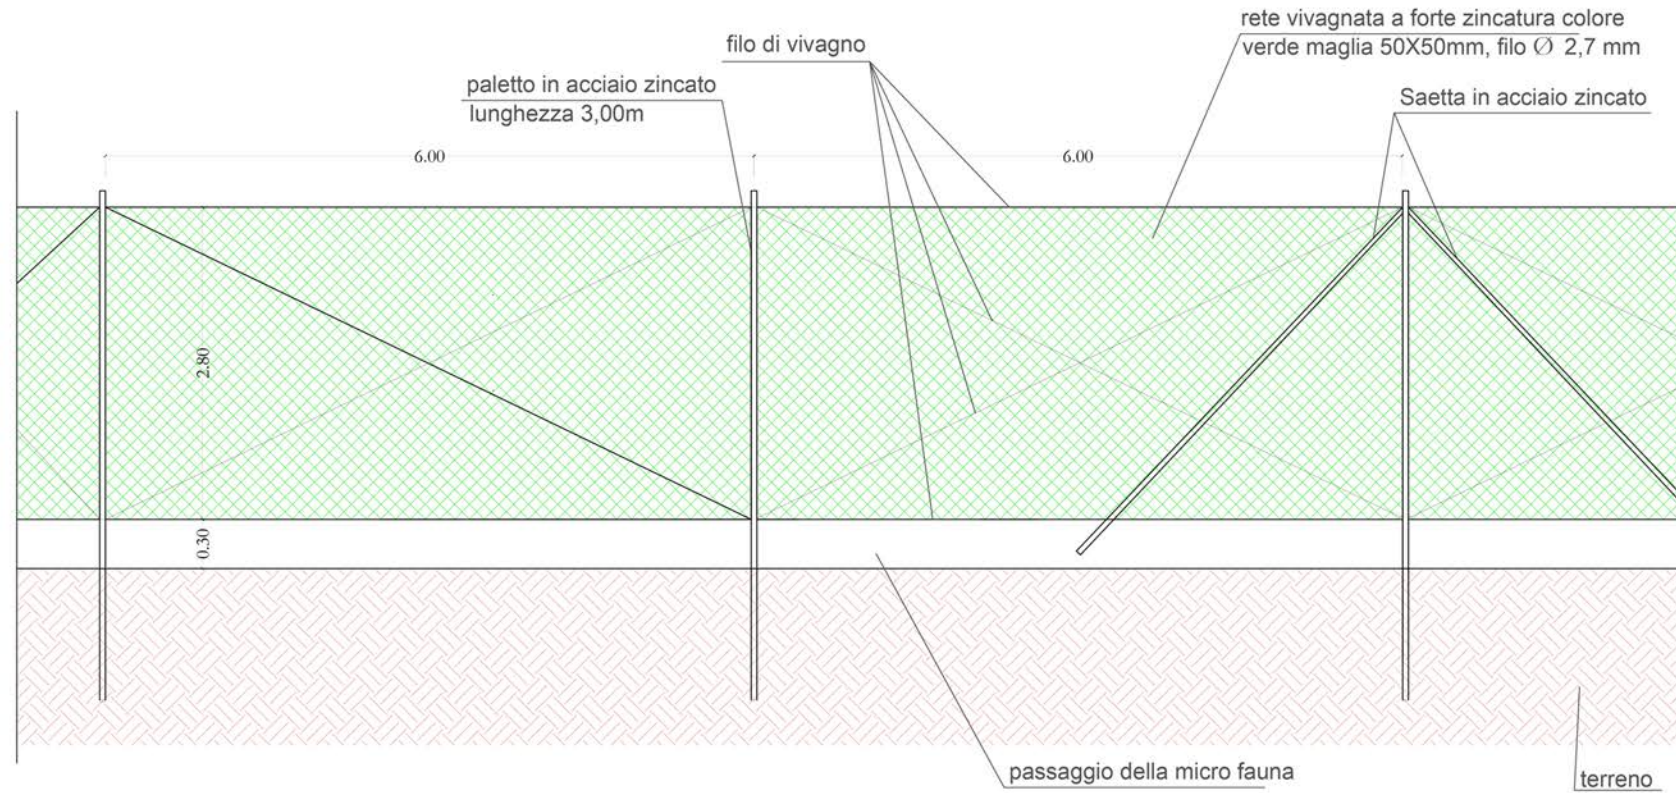

Particolare costruttivo: Viabilità interna

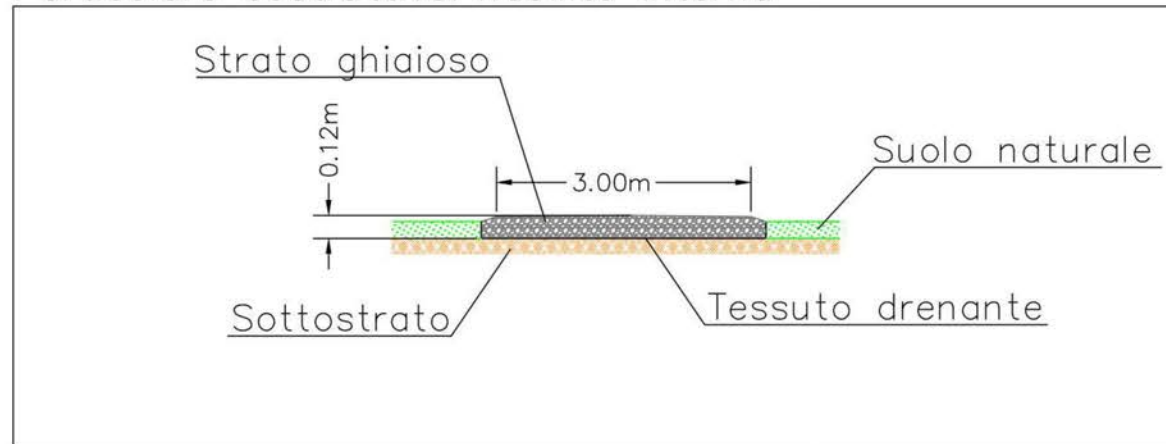

REGIONE SARDEGNA COMUNE DI GONNESA

**Titolo del progetto**  
**PROGETTO DI COSTRUZIONE ED ESERCIZIO**  
**DI UN IMPIANTO FOTOVOLTAICO DELLA POTENZA**  
**DI 10,002 MWp DA REALIZZARSI NEL COMUNE DI GONNESA**  
**(SU), CON LE RELATIVE OPERE DI CONNESSIONE ELETTRICHE**  
 DENOMINATO "GENERE"

**Proponente**



Queequeg Renewables  
 Unit 3.21 - 1110 Great West Road - TW8  
 OGP, London



Ecosardinia 2 S.r.l.  
 Via Manzoni 30 - Milano (MI)

**Timbro e firma del progettista**



**Titolo elaborato**  
**Opere ancillari, dettagli viabilità e recinzione**

**Codice elaborato**  
**PV015-ELB007A**

**Stato del progetto**  
 Definitivo

**Ingegneria**



Sede legale e operativa - Roma:  
 Via Giacomo Peroni n.452, 00131 Roma  
 tel. 06/21126934  
 Sede operativa - Macerata:  
 Strada Cluentina 26, 62100 Macerata  
 tel. 0733/1990394 - fax 0733/1990394

info@intellienergia.com - www.intellienergia.com  
 p.iva/c.f.: 10619391005 - REA 1244731  
 cap. soc. 25.000 euro i.v.

| Rev. | Descrizione | Data       | Redatto         | Verificato       | Approvato      |
|------|-------------|------------|-----------------|------------------|----------------|
| 0    | Emissione   | 28/11/2022 | Ing. G. Capozzi | Ing. M. Antonini | Ing. A. Zanini |
|      |             |            |                 |                  |                |
|      |             |            |                 |                  |                |
|      |             |            |                 |                  |                |
|      |             |            |                 |                  |                |