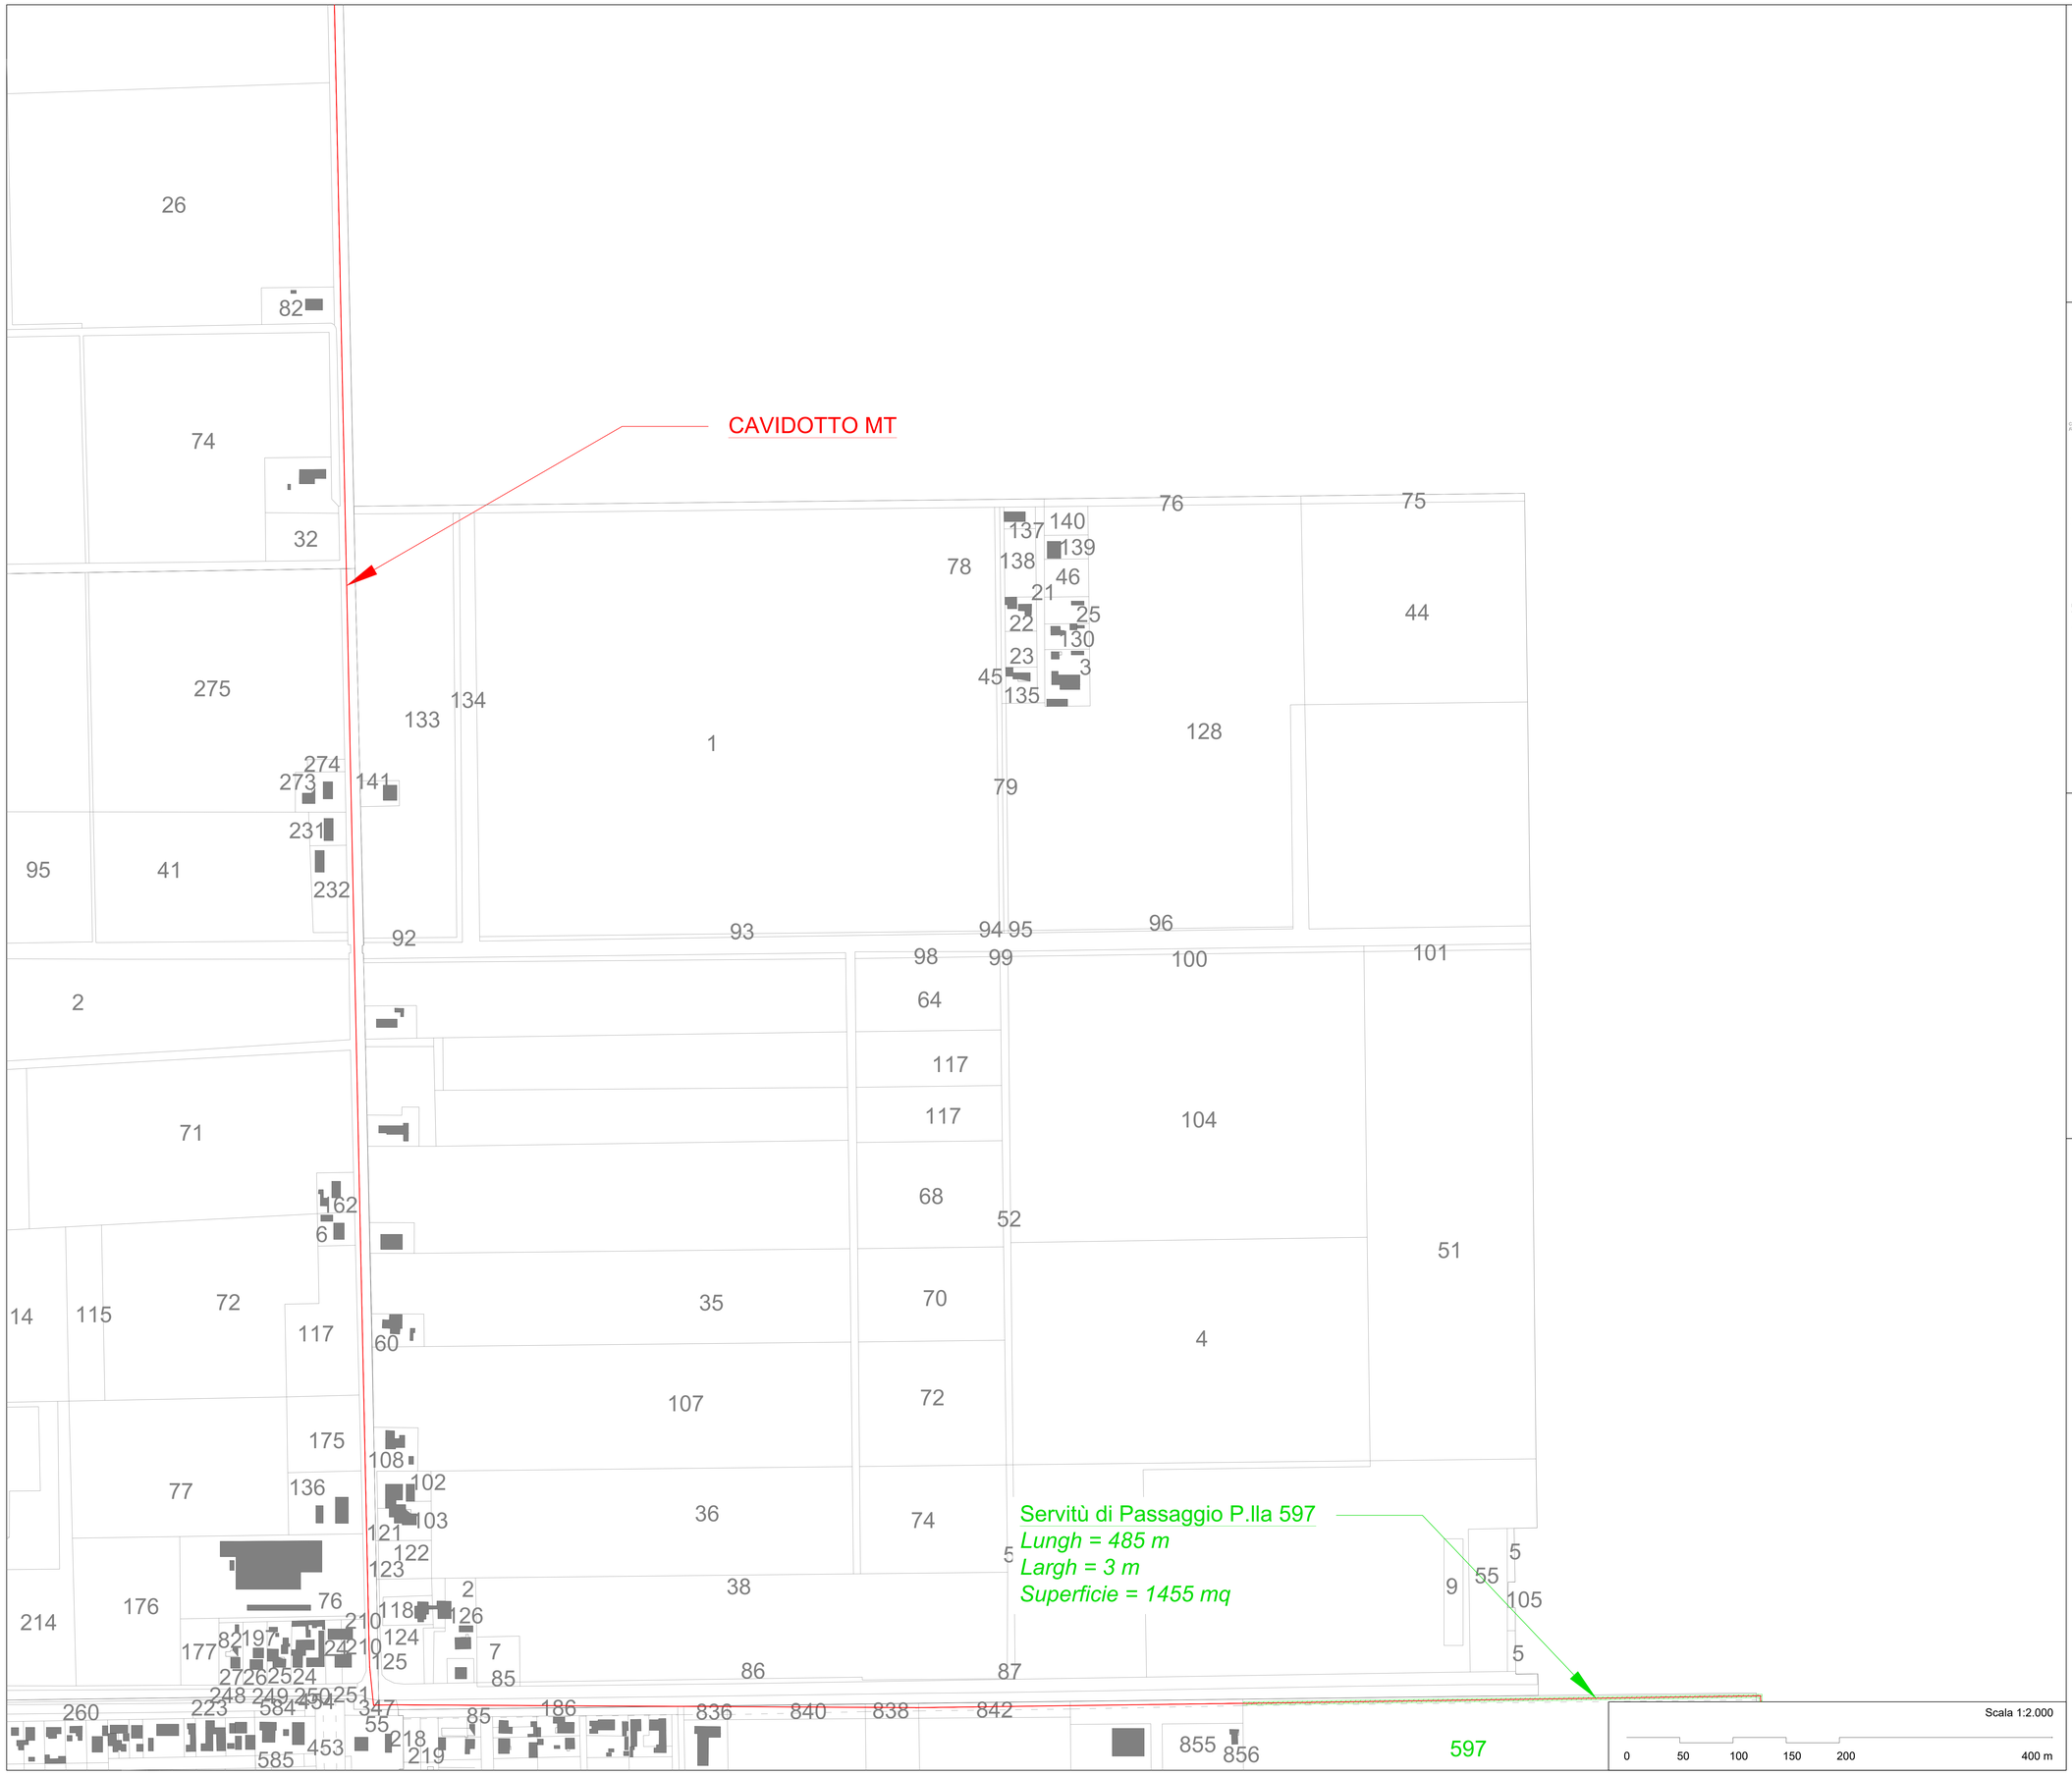

KEYPLAN

NAVIGATORE

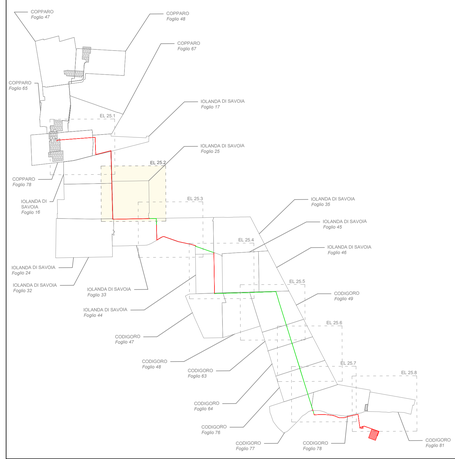

LEGENDA

- Limite Campo
- Campo Fotovoltaico
- Linea AT 380 kV
- Cavidotto di Collegamento Power Station - Stazione Utente
- Cavidotto Collegamento Campi
- Allaccio alla Linea MT
- Cabina di Raccolta
- Container
- Stazione Utente
- Stazione Terna
- Area Servitù (L=3,00m)
- Area da Espropriare

IMPIANTO FOTOVOLTAICO EG DAFNE E OPERE CONNESSE

POTENZA IMPIANTO 34 MWp - COMUNE DI COPPARO (FE)

Proponente

EG DAFNE S.R.L.
VIA DEI PELLEGRINI, 22 - 20122 MILANO (MI) P.IVA: 12084690960 PEC: egdafne@pec.it

Alessandro Ceschel
2104.04.2022
13:27:00
GMT+02:00

Progettazione

META STUDIO S.R.L.
VIA SETTEMBRINI, 1 - 65123 PESCARA (PE) P.IVA: 02164240687 PEC: metastudiosrl@pec.it TEL: +39/0854315000

Coordinamento e Responsabile della Progettazione

ING. DOMENICO MEMME
VIA L. SETTEMBRINI, 1 - 65123 PESCARA (PE) PEC: metastudiosrl@pec.it TEL: +39/0854315000 MAIL: d.memme@studiomemme.it DIRECT: +39/3356390349

Firmato digitalmente da: **DOMENICO MEMME**
O = ORDINE DEGLI INGEGNERI DELLA PROVINCIA DI PESCARA
C = ITCOMUNE: ...

Collaboratori

ING. LUIGI NARDELLA — *Progettazione Generale e Strutturale*
ING. MAURIZIO ELISIO — *Progettazione Ambientale e Paesaggistica*
DOTT. FIORAVENTE VERI — *Progettazione Elettrica*

Titolo Elaborato

PIANO PARTICELLARE D'ESPROPRIO

LIVELLO PROGETTAZIONE	CODICE ELABORATO	FILENAME	FORMATO	DATA	SCALA
Progetto Definitivo	EL 25.2_CAV	Inquadramento Generale.dwg	A0	19/02/2022	1:2.000

Revisioni

REVISIONE	DATA	DESCRIZIONE	ESEGUITO	VERIFICATO	APPROVATO
01	27/03/2022	-	MS	DM	EG

Regione EMILIA ROMAGNA
Provincia di FERRARA
Comune di COPPARO

Regione Emilia-Romagna

enfinity