


- LEGENDA**
- Limite Campo
  - Campo Fotovoltaico
  - Linea AT 380 kV
  - Cavidotto di Collegamento Power Station - Stazione Utente
  - Cavidotto Collegamento Campi
  - Allaccio alla Linea MT
  - Cabina di Raccolta
  - Container
  - Stazione Utente
  - Stazione Terna
  - Area Servitù (L=3,00m)
  - Area da Espropriare

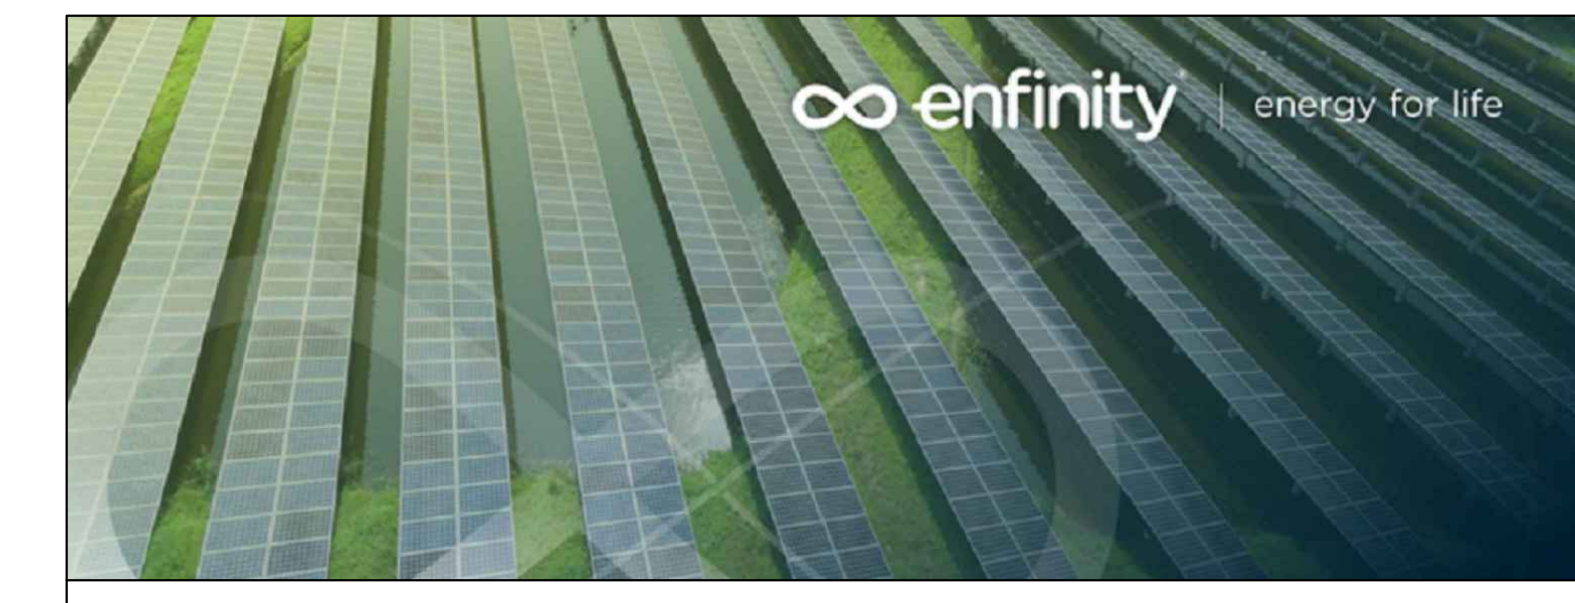

**IMPIANTO FOTOVOLTAICO EG DAFNE  
 E OPERE CONNESSE**  
 POTENZA IMPIANTO 34 MWp - COMUNE DI COPPARO (FE)

**Proprietà**  
 EG DAFNE S.R.L.  
 VIA DEI PELLEGRINI, 22 - 20122 MILANO (MI) P. IVA: 12084690960 PEC: egdafne@pec.it

**Progettazione**  
 META STUDIO S.R.L.  
 VIA SETTEMBRINI, 1 - 65123 PESCARA (PE) P. IVA: 02164240867 PEC: metastudio@pec.it TEL: +390854315000

**Coordinamento e Responsabile della Progettazione**  
 ING. DOMENICO MEMME  
 VIA L. SETTEMBRINI, 1 - 65123 PESCARA (PE) PEC: memmed@studiomemme.it MAIL: d.memme@studiomemme.it  
 TEL: +390854315000 DIREC.T.: +390854315000

**Collaboratori**  
 ING. LUIGI NARDELLA Progettazione Generale e Strutturale  
 ING. MAURIZIO ELISIO Progettazione Ambientale e Passaggiata  
 DOTT. FIORAVENTE VERI Progettazione Elettrica

**Titolo Elaborato**  
 PIANO PARTICELLARE D'ESPROPRIO

LIVELLO PROGETTAZIONE	CODICE ELABORATO	FILENAME	FORMATO	DATA	SCALA
Progetto Definitivo	EL 25_0_CAV	Inquadramento Generale.dwg	A0	19/02/2022	1:2.000

REVISIONE	DATA	DESCRIZIONE	ESEGUITO	VERIFICATO	APPROVATO
01	27/03/2022	-	MS	DM	EG

Regione EMILIA ROMAGNA  
 Provincia di PESCARA  
 Comune di COPPARO

