



**PLANIMETRIA - ELETTRICA**

SOTTOCAMPO D

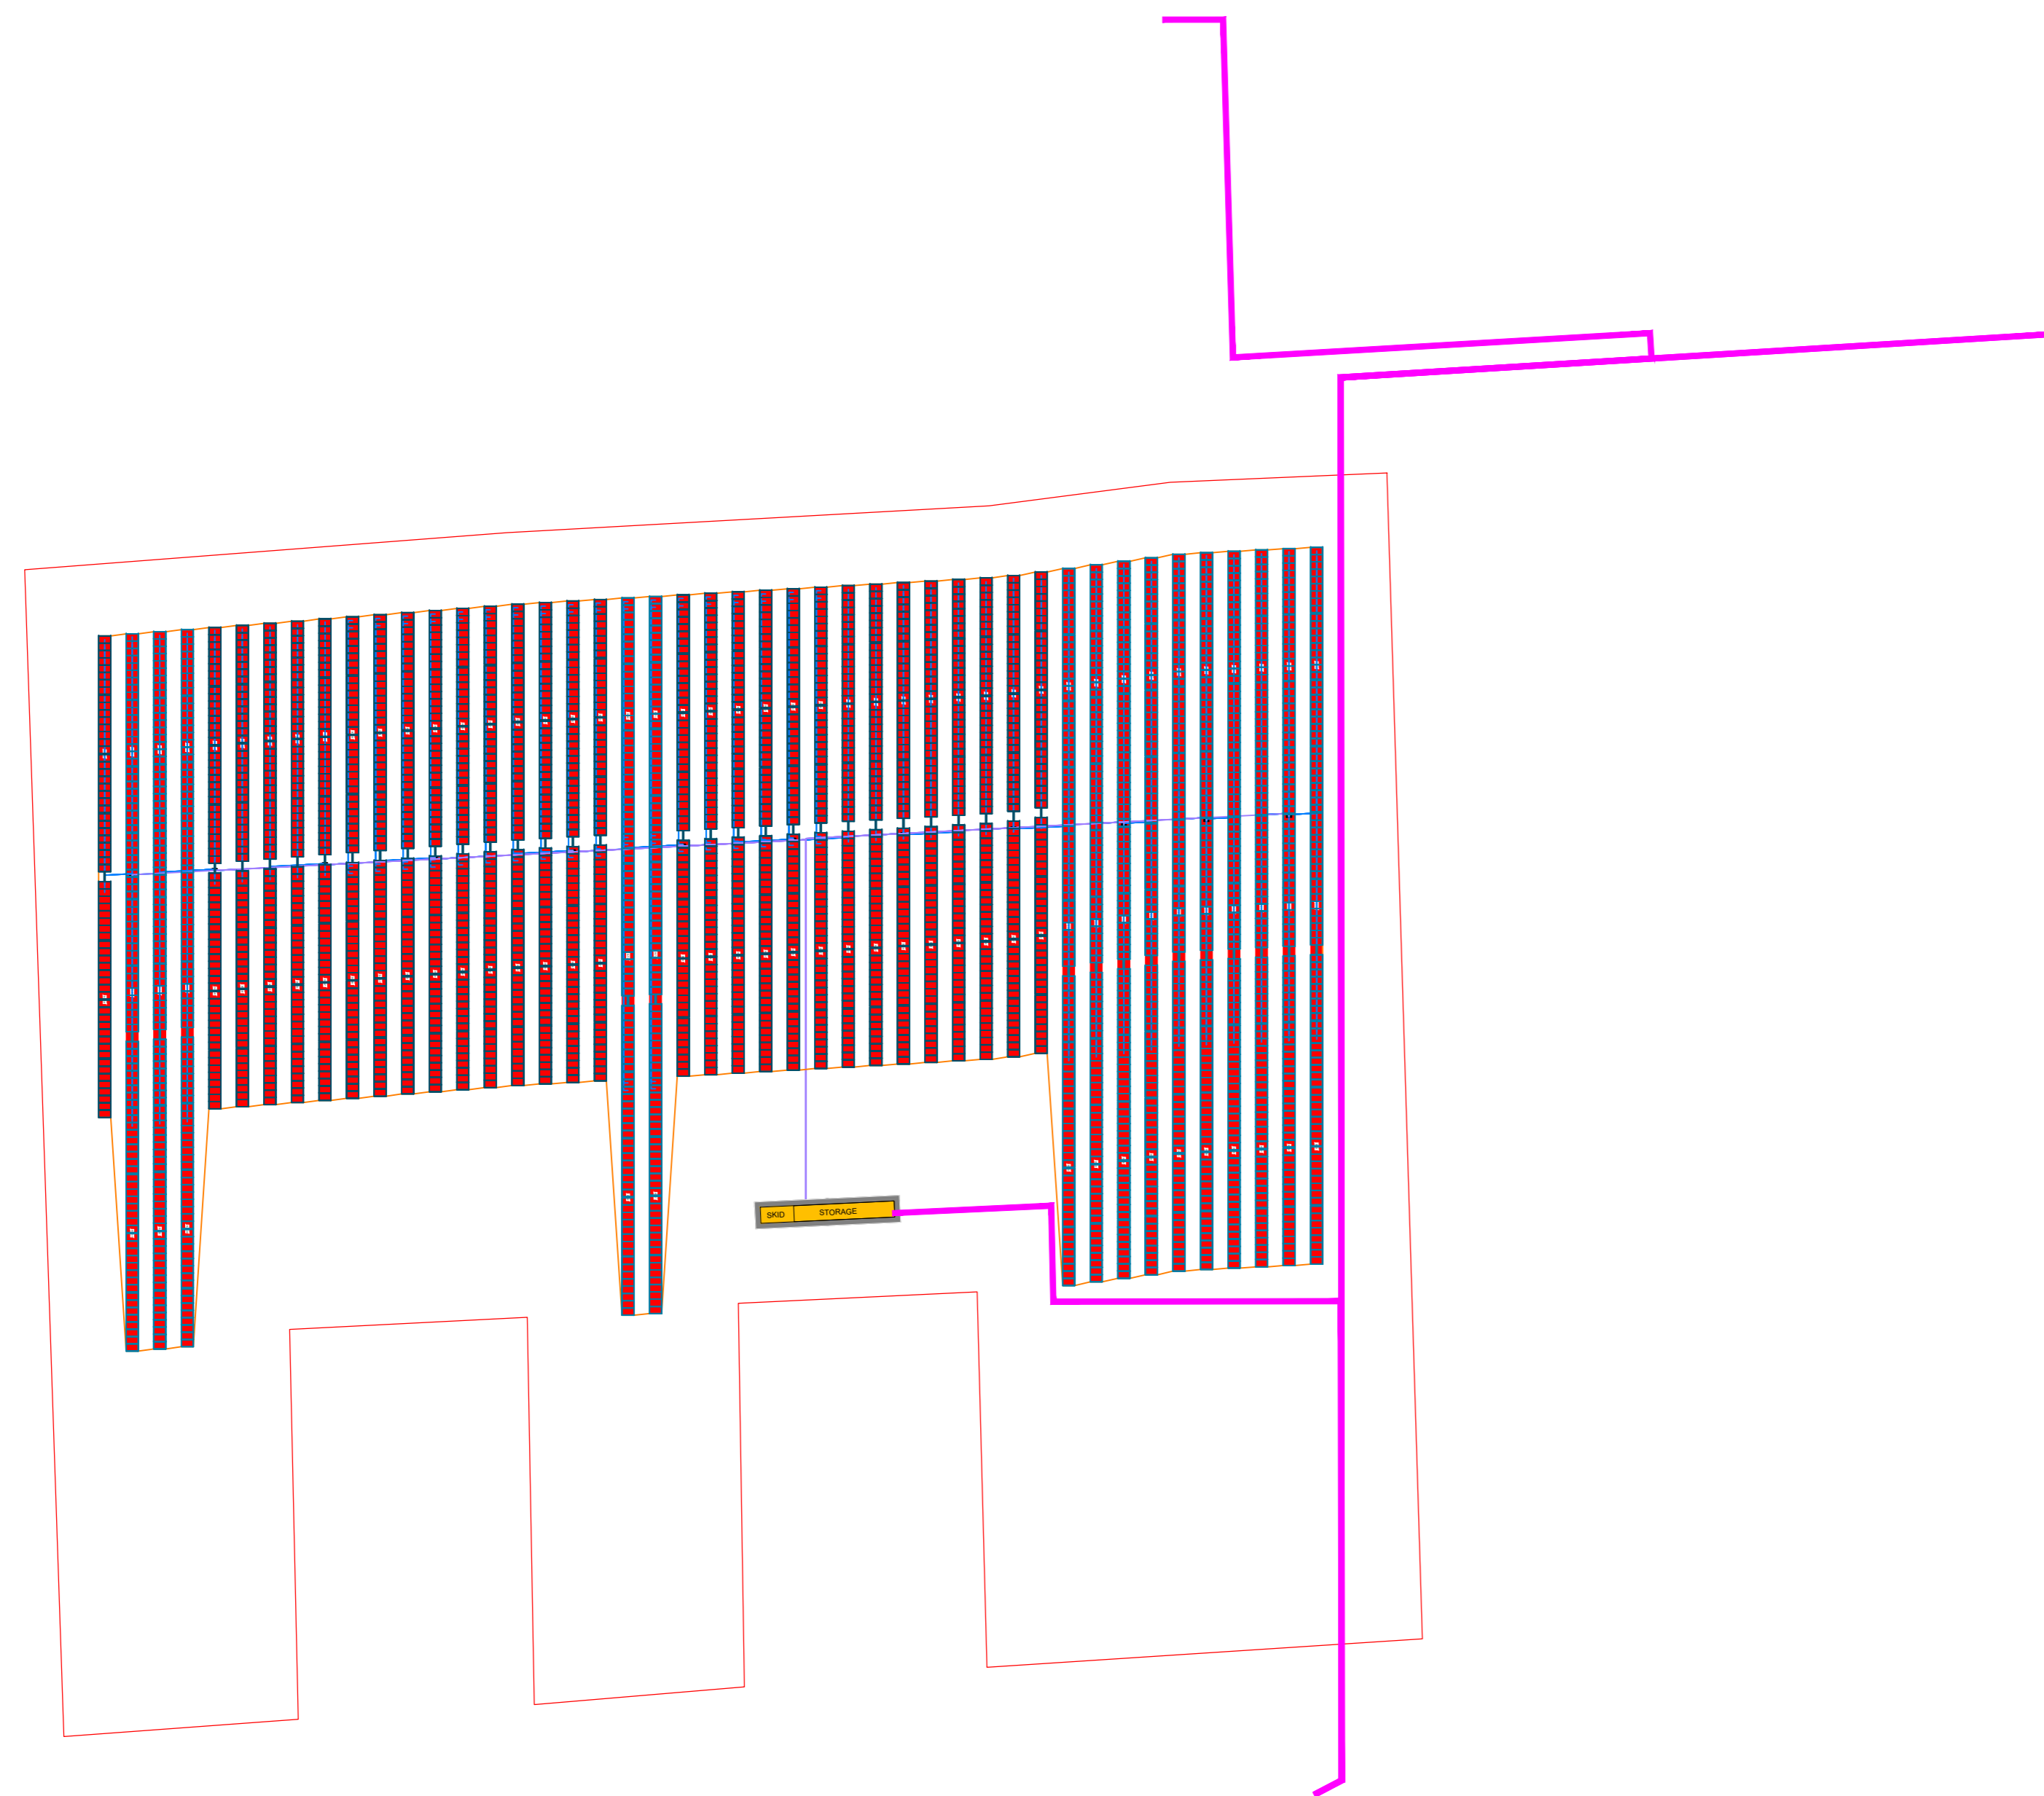

**PLANIMETRIA - OPERE DI MITIGAZIONE**

SOTTOCAMPO D

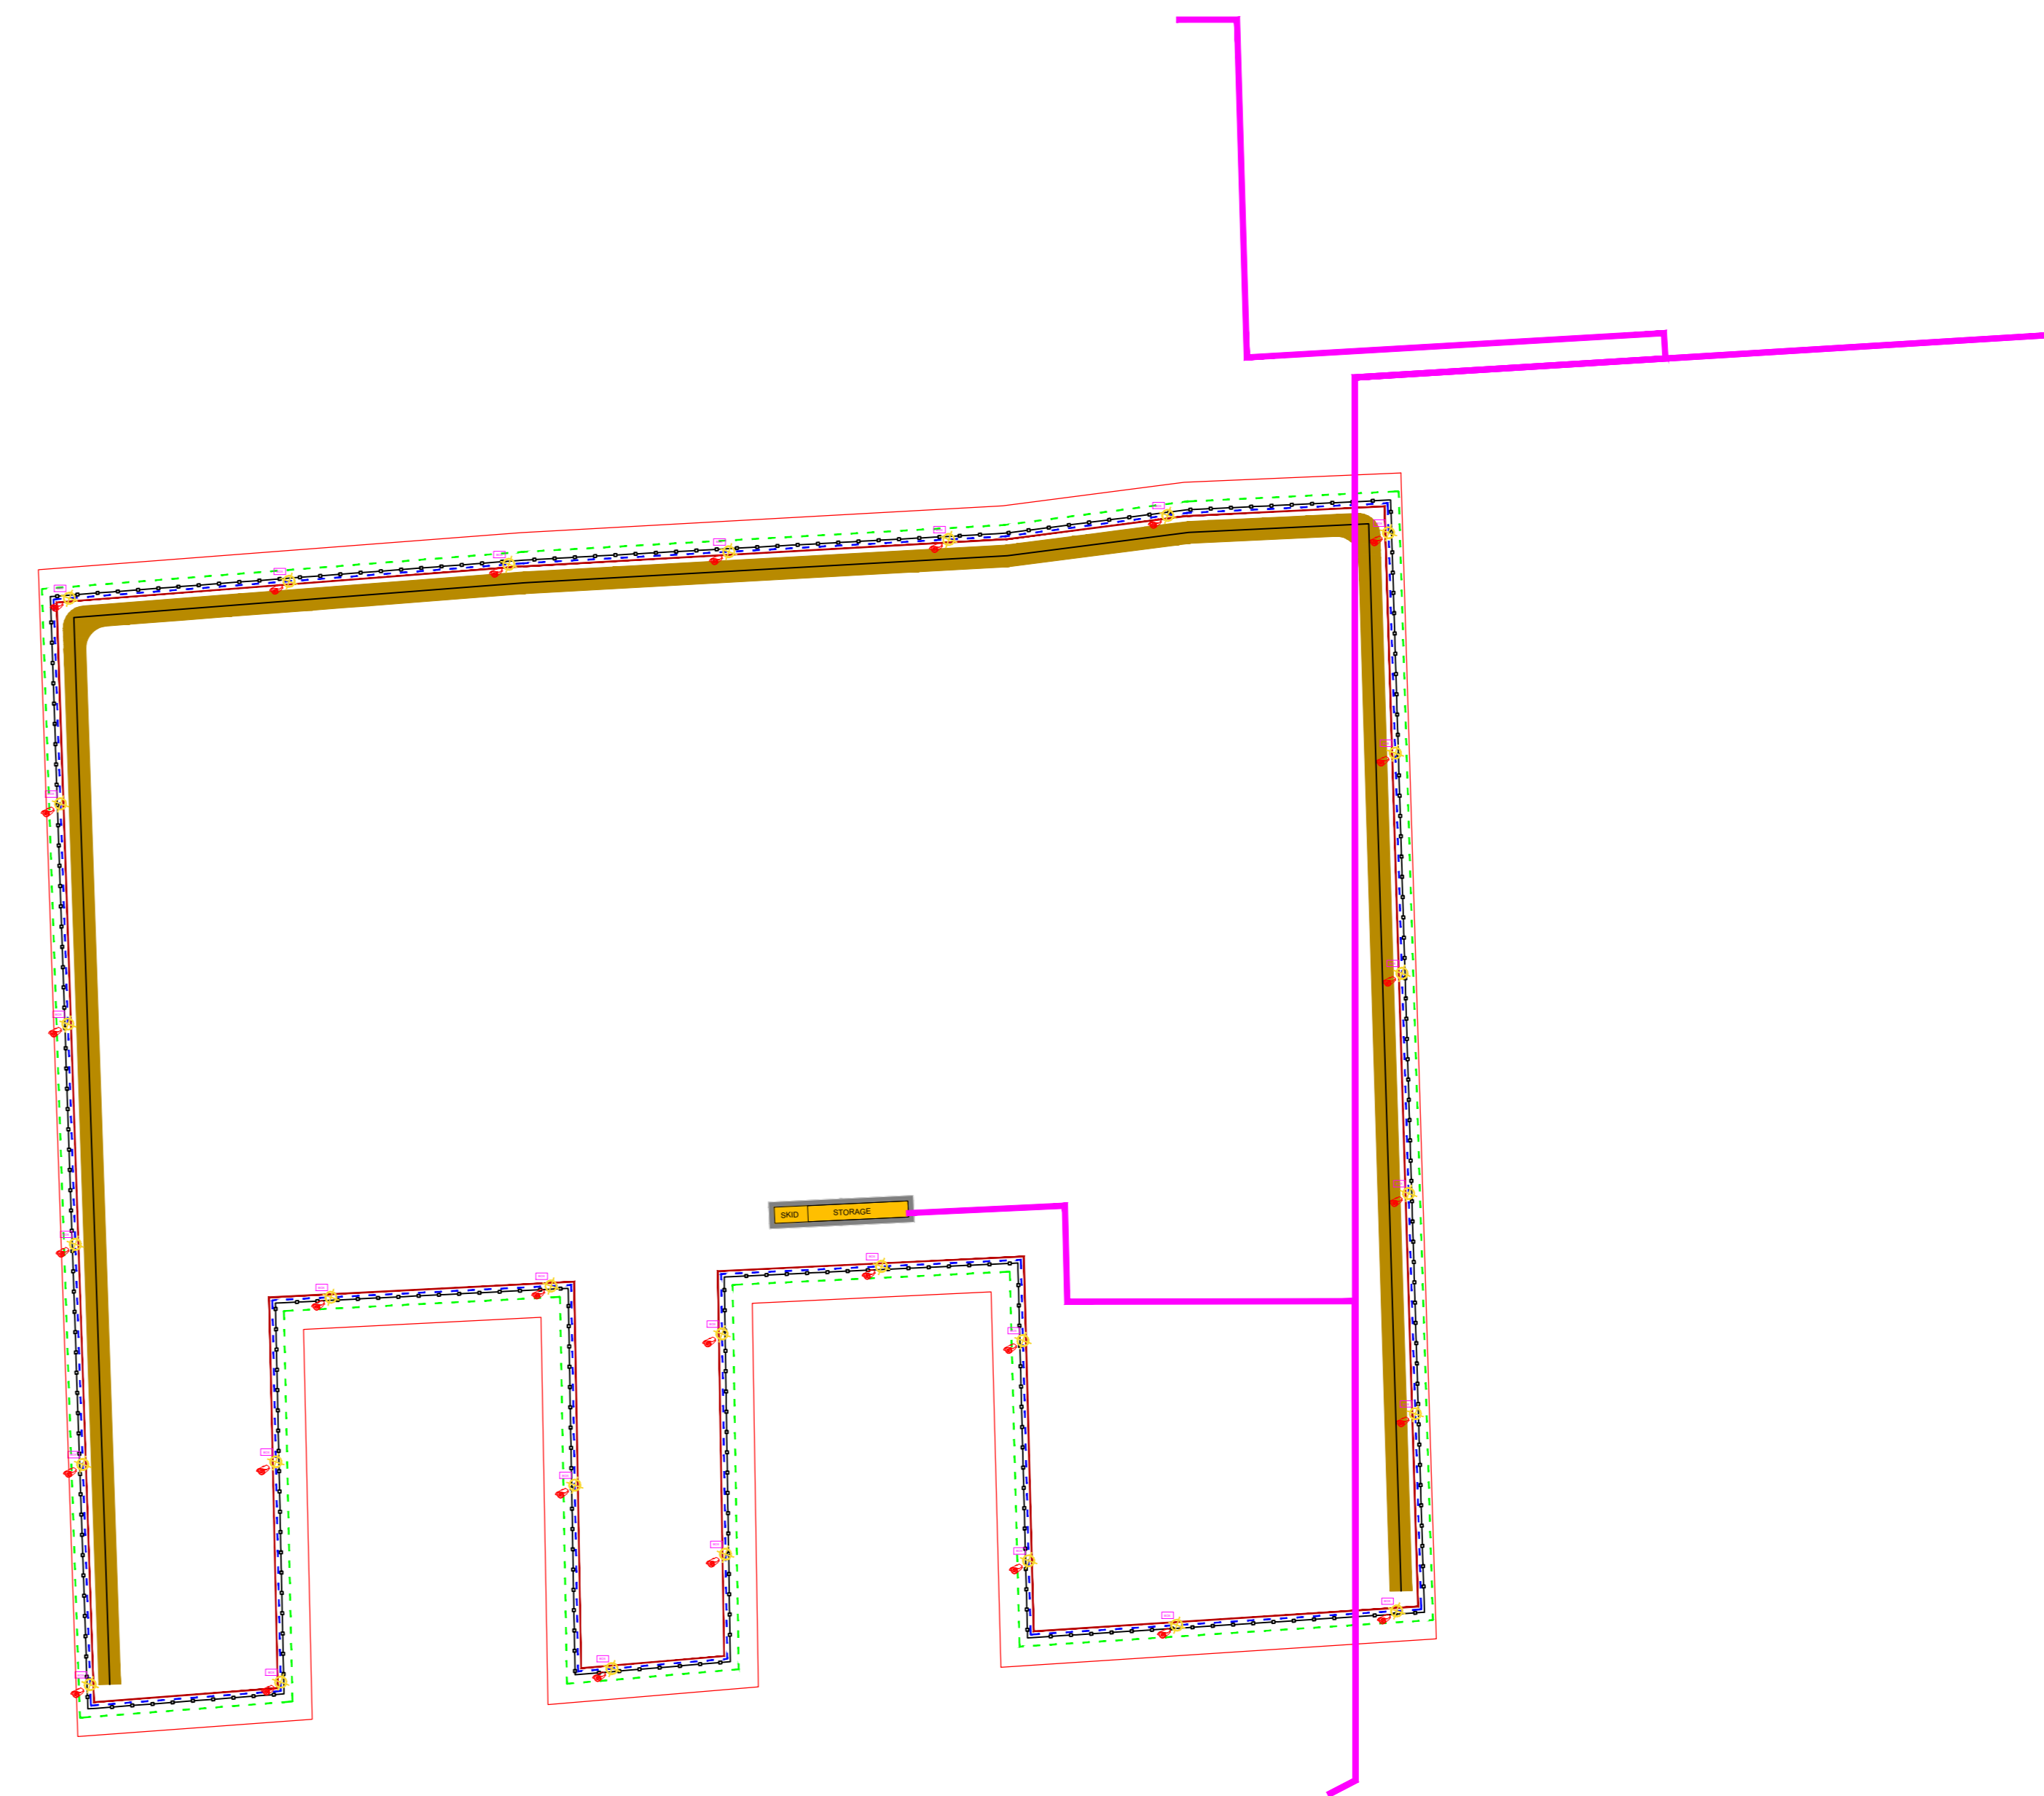


**KEYPLAN**



**LEGENDA**

- Limite Sottocampo
- Limite Area Moduli Fotovoltaici
- Cavo di Connessione Sottocampi
- Cabina di Raccolta
- Cabine Inverter
- Cavi Stringhe
- Cavi Inverter
- Stringhe
- Fascia Alberata
- Recinzione
- Linee BT per CCTV
- Cavi in F.O.
- Telecamere Videosorveglianza
- Strada


**NAVIGATORE**

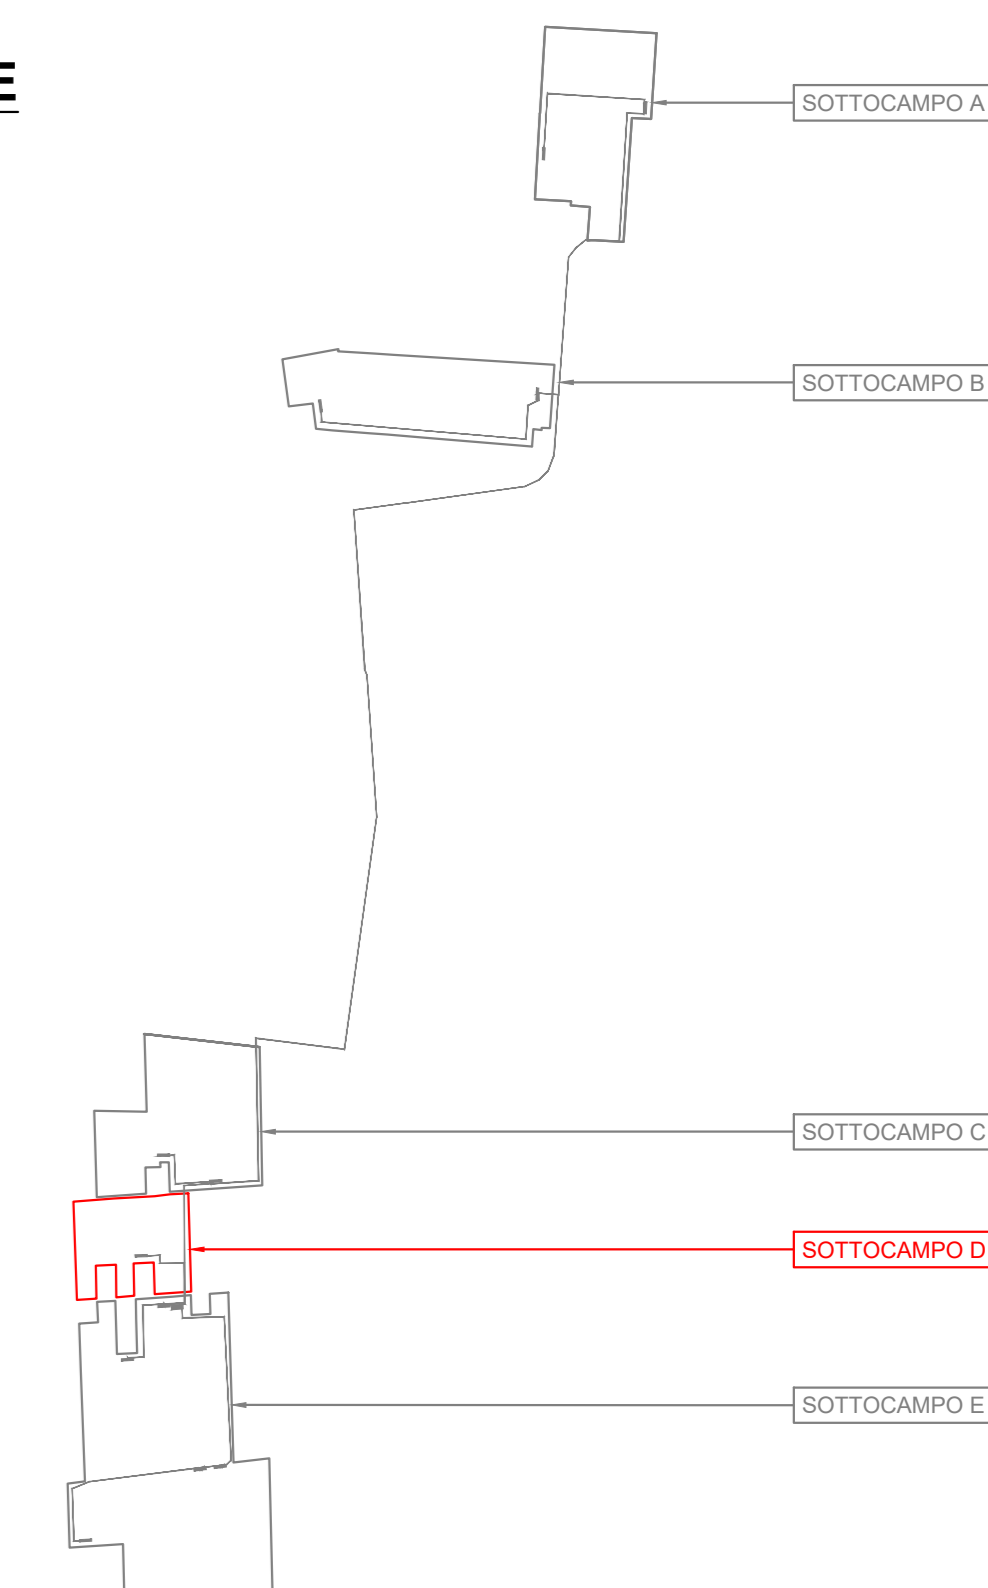

IMPIANTO FOTOVOLTAICO									
SOTTOCAMPO	TRK 1x64	TRK 1x96	FX 4Hx8	FX 4H16	FX 4H32	STRINGHE	MODULI	POTENZA DC	POTENZA AC nom
1	-	53	-	-	-	159	5088	3052,8 kW	2417,23 kVA
2	10	33	-	-	8	151	4832	2889,2	2295,60 kVA
3	12	52	-	-	-	180	4320	2592 kW	2052,36 kVA
4	-	-	9	9	21	111	4992	2995,2 kW	2371,62 kVA
5	13	45	-	-	-	153	5152	3081,2 kW	2447,6 kVA
6	-	51	-	-	-	161	4896	2937,6 kW	2326,01 kVA
7	30	15	-	-	-	105	3360	2016 kW	1596,28 kVA
8	2	57	-	-	-	175	5600	3360 kW	2660,47 kVA
9	16	46	-	-	-	170	5440	3264 kW	2584,5 kVA
10	14	36	-	-	-	136	4352	2611,2 kW	2067,56 kVA
11	1	45	-	-	-	138	4384	2630,4 kW	2082,77 kVA
12	-	46	-	-	-	137	4416	2649,6	2097,97 kVA
<b>TOTALE</b>	<b>98</b>	<b>479</b>	<b>9</b>	<b>9</b>	<b>29</b>	<b>1776</b>	<b>31928</b>	<b>34099 kW</b>	<b>27000 kVA</b>

N.B. La potenza nominale massima in corrente alternata dell'impianto fotovoltaico sarà limitata elettronicamente al valore autorizzato dal distributore tramite la Soluzione Tecnica Minima Generale

Scala 1:1.000

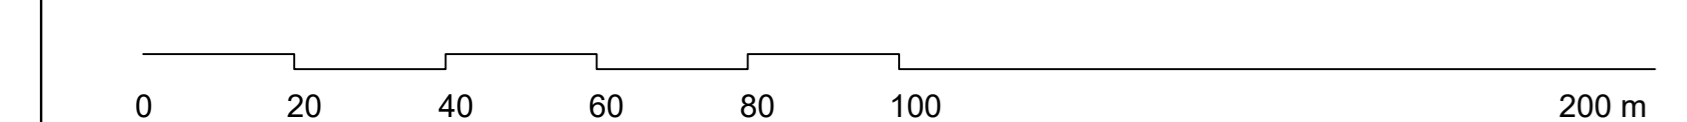

**IMPIANTO FOTOVOLTAICO EG DAFNE E OPERE CONNESSE**  
 POTENZA IMPIANTO 34 MWp - COMUNE DI COPPARO (FE)

**EG DAFNE S.R.L.**  
 VIA DEI PELLEGRINI, 22 - 20122 MILANO (MI) P. IVA: 12084690960 PEC: egdafne@pec.it

**META STUDIO S.R.L.**  
 VIA SETTEMBRINI, 1 - 65123 PESCARA (PE) P. IVA: 02164240867 PEC: metastudio@pec.it TEL: +390854315000 MAIL: d.morone@studiosmeta.it DIRECT: +390854315000

**ING. DOMENICO MEMME**  
 VIA L. SETTEMBRINI, 1 - 65123 PESCARA (PE) PEC: memmedomenico@pec.it MAIL: d.memme@studiosmeta.it TEL: +390854315000

**ING. LUIGI NARDELLA** - Progettazione Generale e Strutturale  
**ING. MAURIZIO ELISIO** - Progettazione Ambientale e Paesaggistica  
**DOTT. FIORAVENTE VERI** - Progettazione Elettrica

Titolo Elaborato

**PLANIMETRIA SOTTOCAMPO D**

LIVELLO PROGETTAZIONE	CODICE ELABORATO	FILENAME	FORMATO	DATA	SCALA
Progetto Definitivo	EL_11_FOTOV	Campo Fotovoltaico.dwg	A0	19/02/2022	1:1.000

REVISIONE	DATA	DESCRIZIONE	ESEGUITO	VERIFICATO	APPROVATO
00	-	-	MS	DM	EG

