




- LEGENDA**
- Campo Fotovoltaico
 - Cavidotto MT
 - Allaccio alla Rete

CAMPO FOTOVOLTAICO

CAVIDOTTO MT

ALLACCIO ALLA RETE

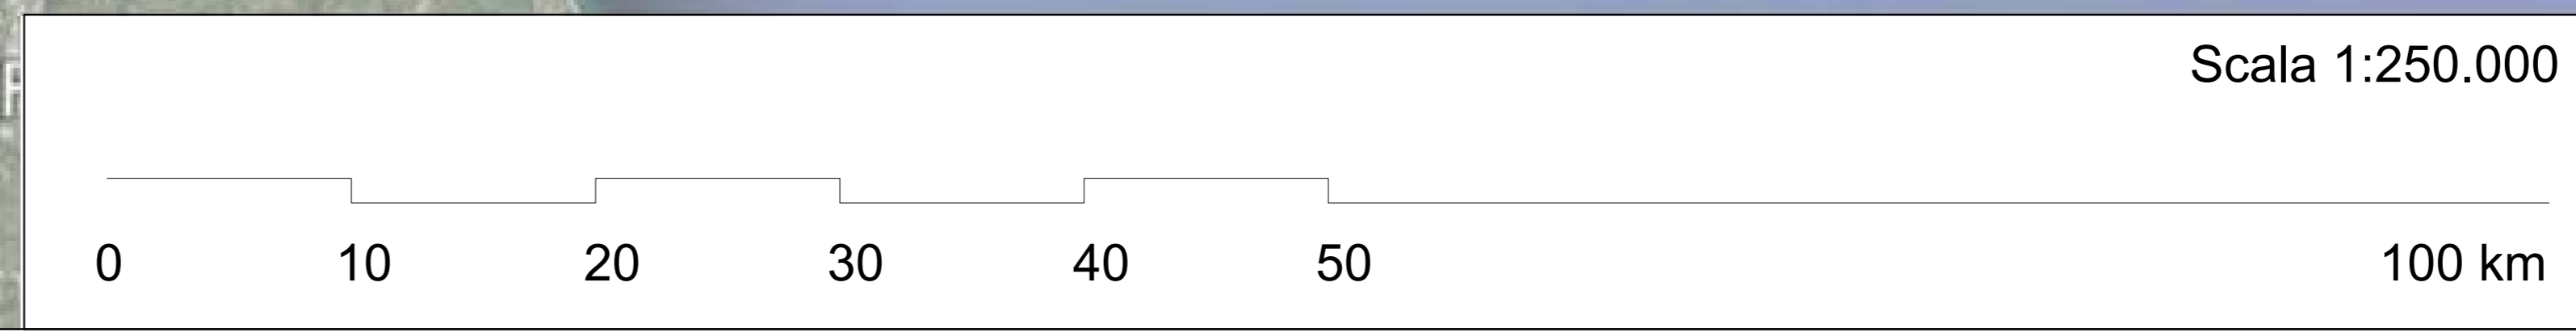

**IMPIANTO FOTOVOLTAICO EG DAFNE
E OPERE CONNESSE**
POTENZA IMPIANTO 34 MWp - COMUNE DI COPPARO (FE)

Proprietà
EG DAFNE S.R.L.
VIA DEI PELLEGRINI, 22 - 20122 MILANO (MI) P. IVA: 12084690960 PEC: egdafne@pec.it

Progettazione
META STUDIO S.R.L.
VIA SETTEMBRINI, 1 - 65123 PESCARA (PE) P. IVA: 02164240687 PEC: metastudio@pec.it TEL: +390854315000

Coordinamento e Responsabile della Progettazione
ING. DOMENICO MEMME
VIA L. SETTEMBRINI, 1 - 65123 PESCARA (PE) PEC: memmed@pec.it MAIL: d.memme@studiomemme.it
TEL: +390854315000

Collaboratori
ING. LUIGI NARDELLA Progettazione Generale e Strutturale
ING. MAURIZIO ELISIO Progettazione Ambientale e Paesaggistica
DOTT. FIORAVENTE VERI Progettazione Elettrica

Titolo Elaborato
INQUADRAMENTO GENERALE SU ORTOFOTO

LIVELLO PROGETTAZIONE	CODICE ELABORATO	FILENAME	FORMATO	DATA	SCALA
Progetto Definitivo	EL_01_L_1ING	Inquadramento Generale.dwg	A0	19/02/2022	1:250.000

Revisioni

REVISIONE	DATA	DESCRIZIONE	ESEGUITO	VERIFICATO	APPROVATO
01	27/03/2022	-	MS	DM	EG