

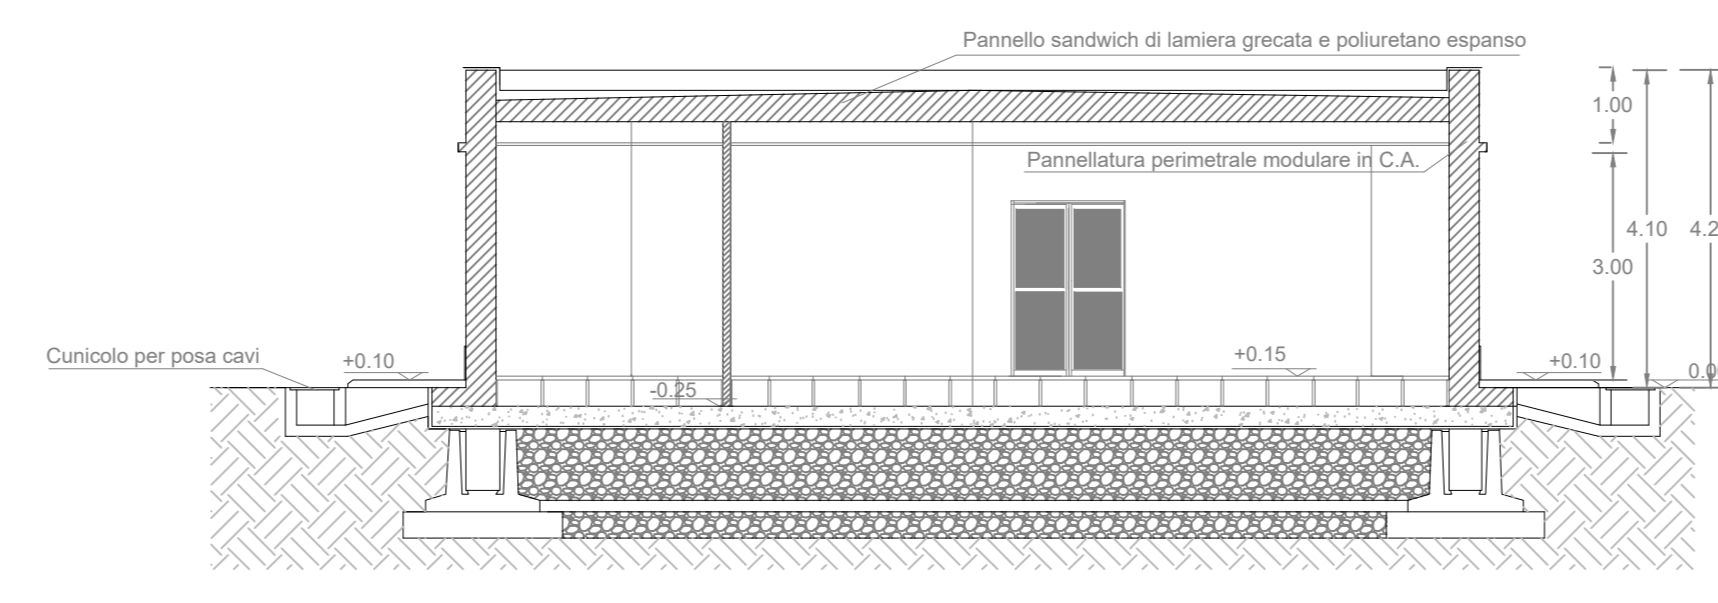
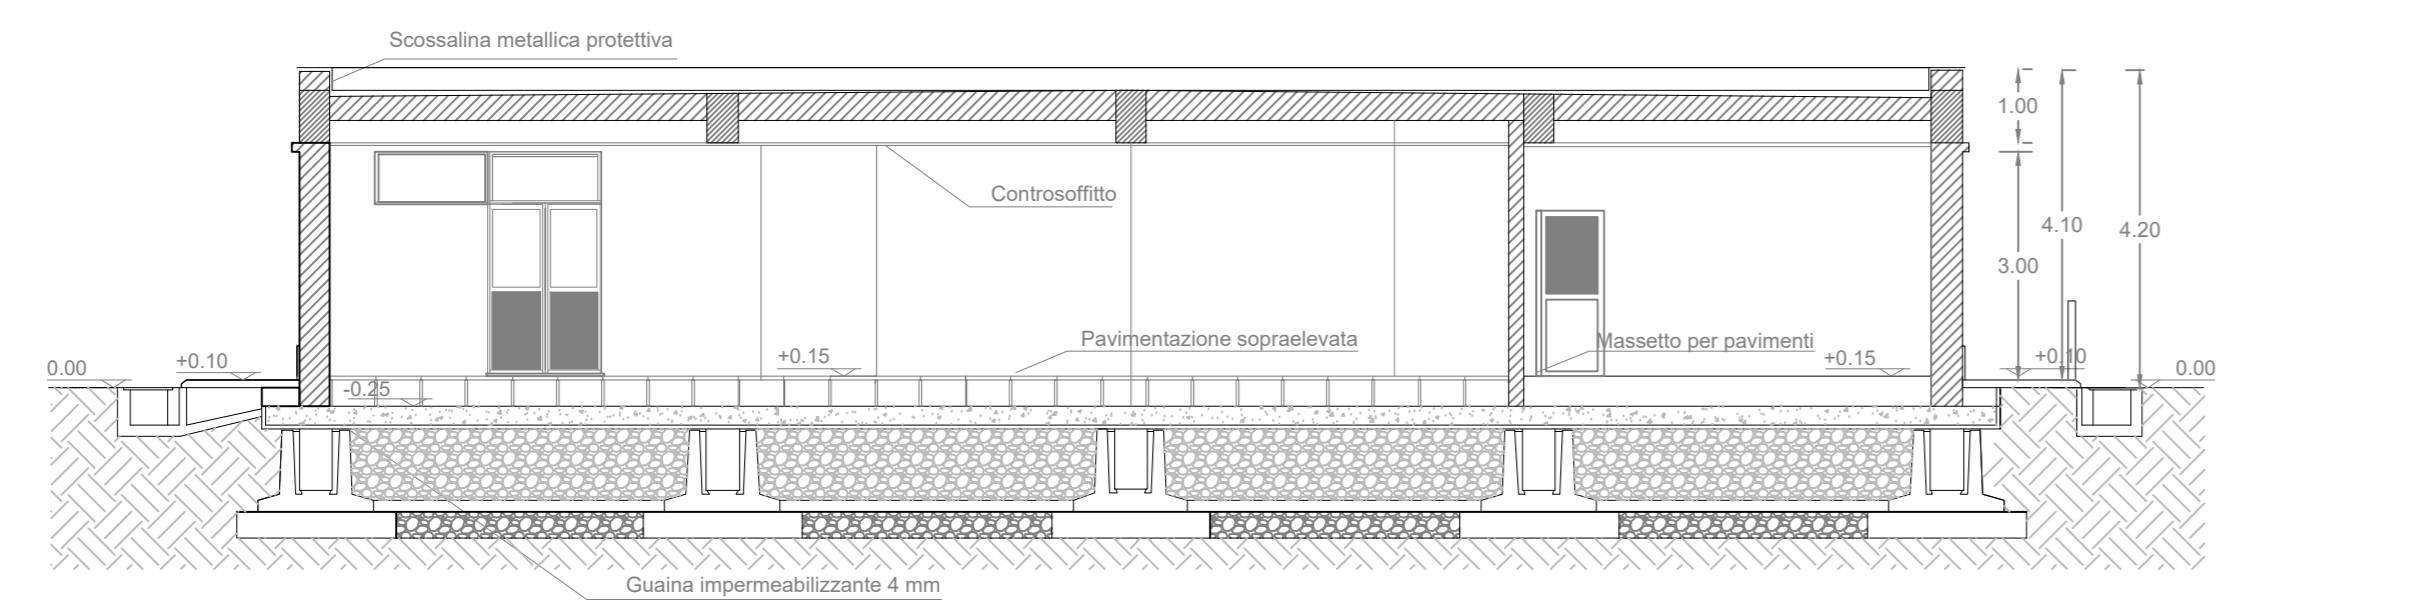
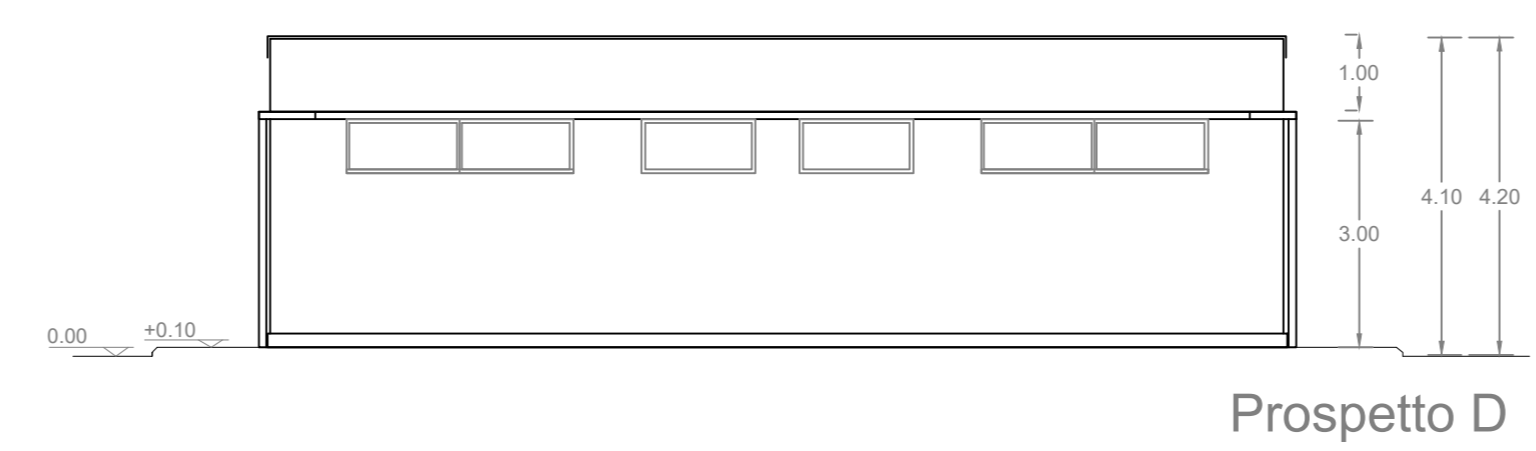
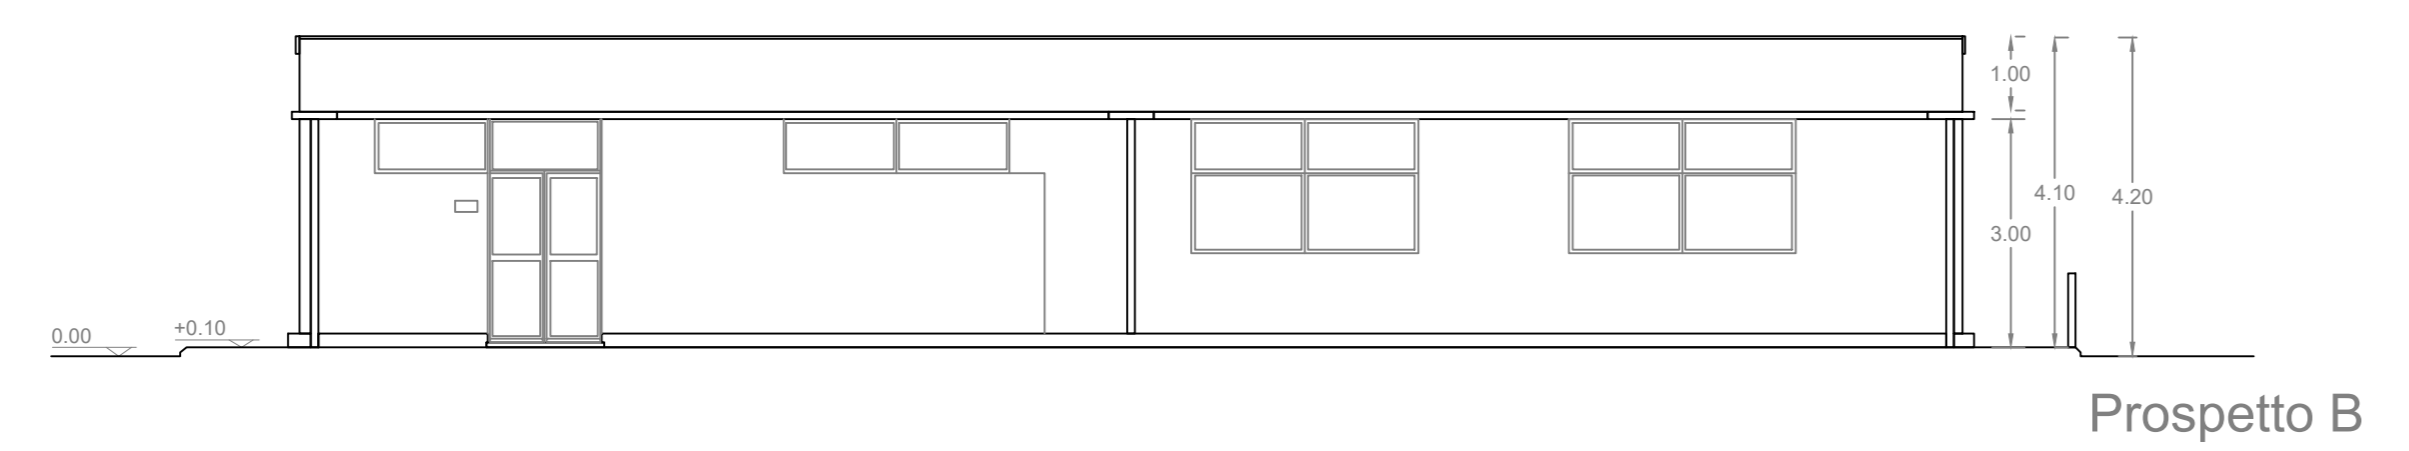
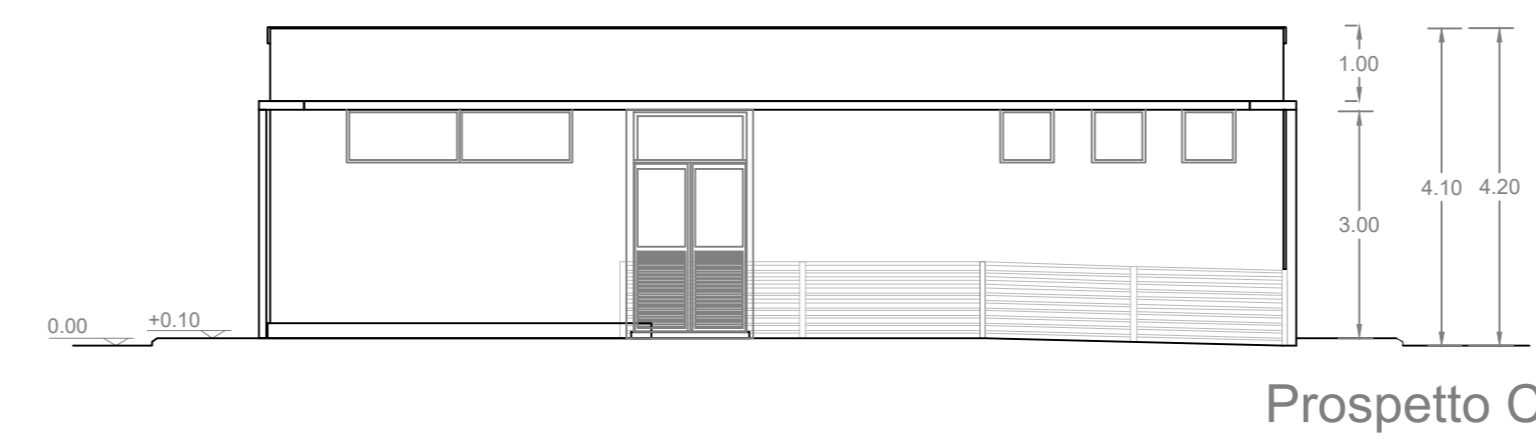
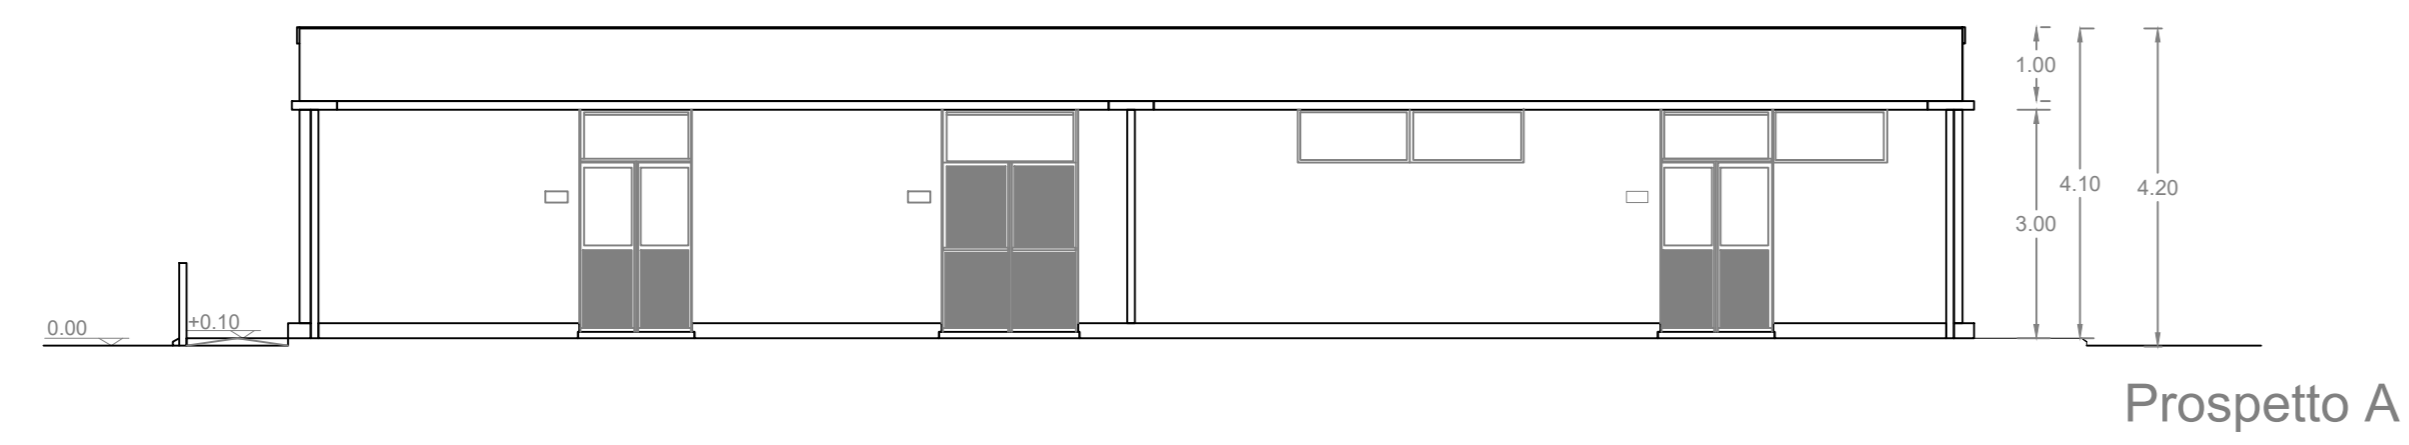
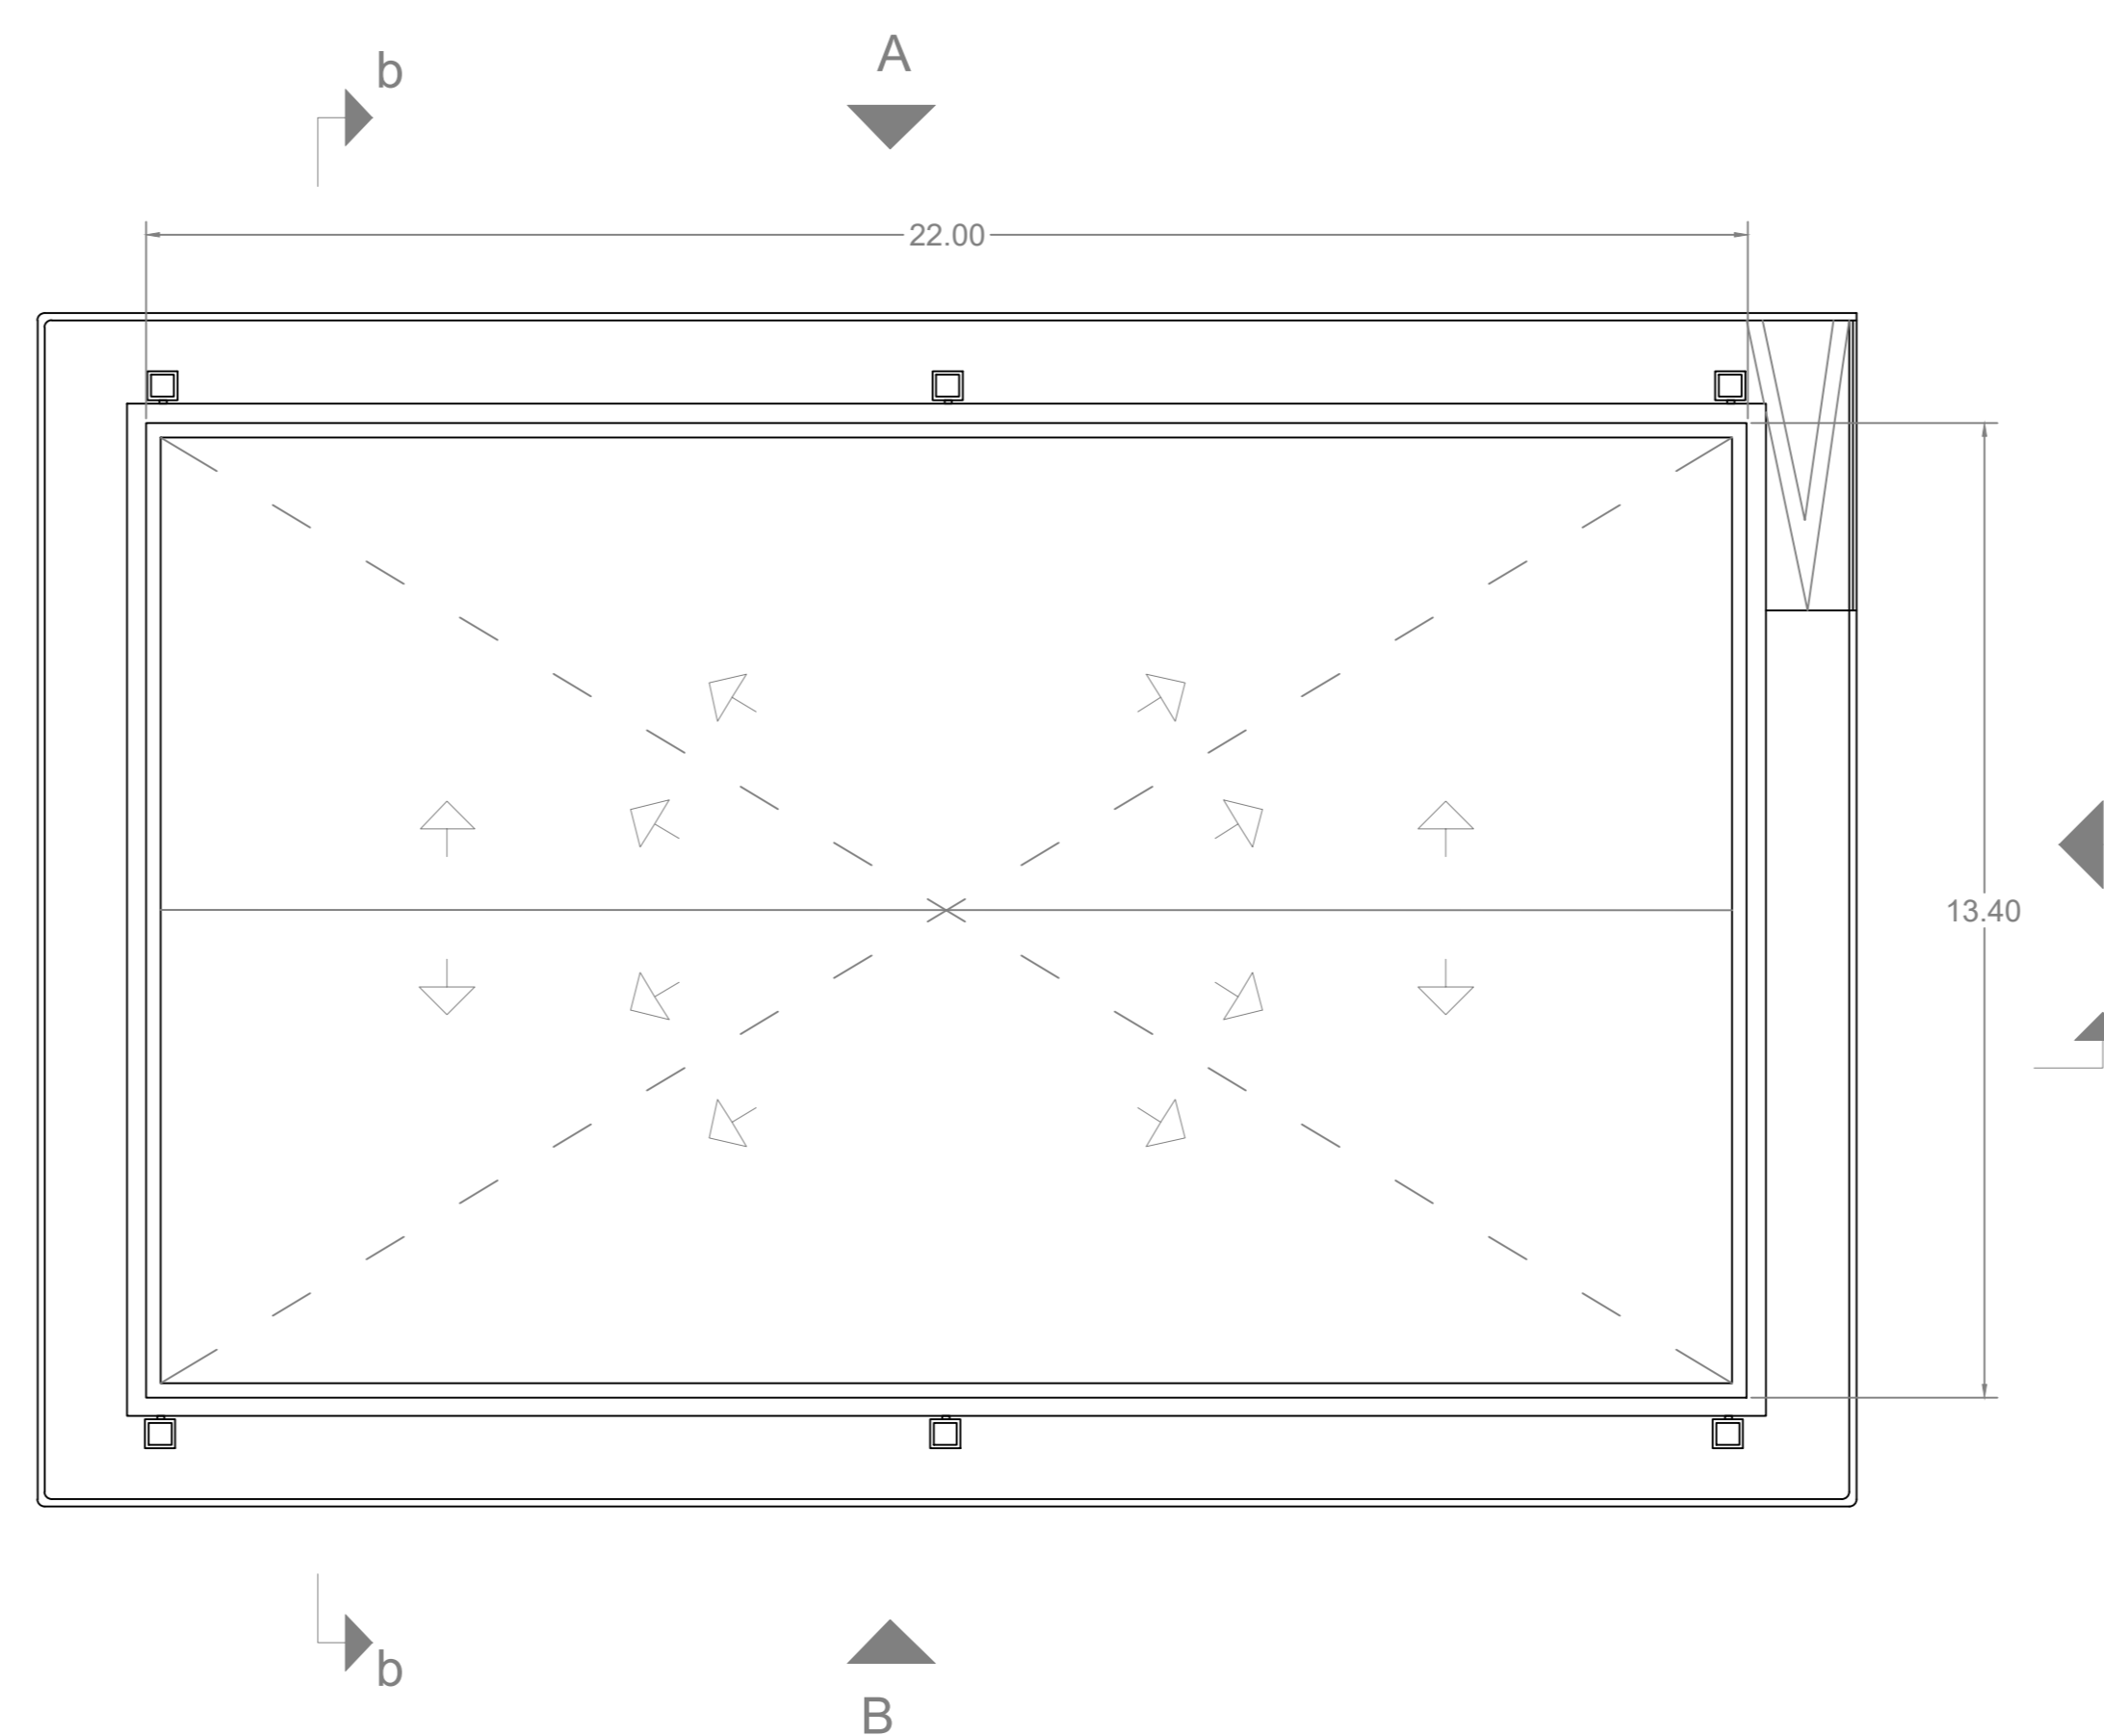


# EDIFICIO QUADRI

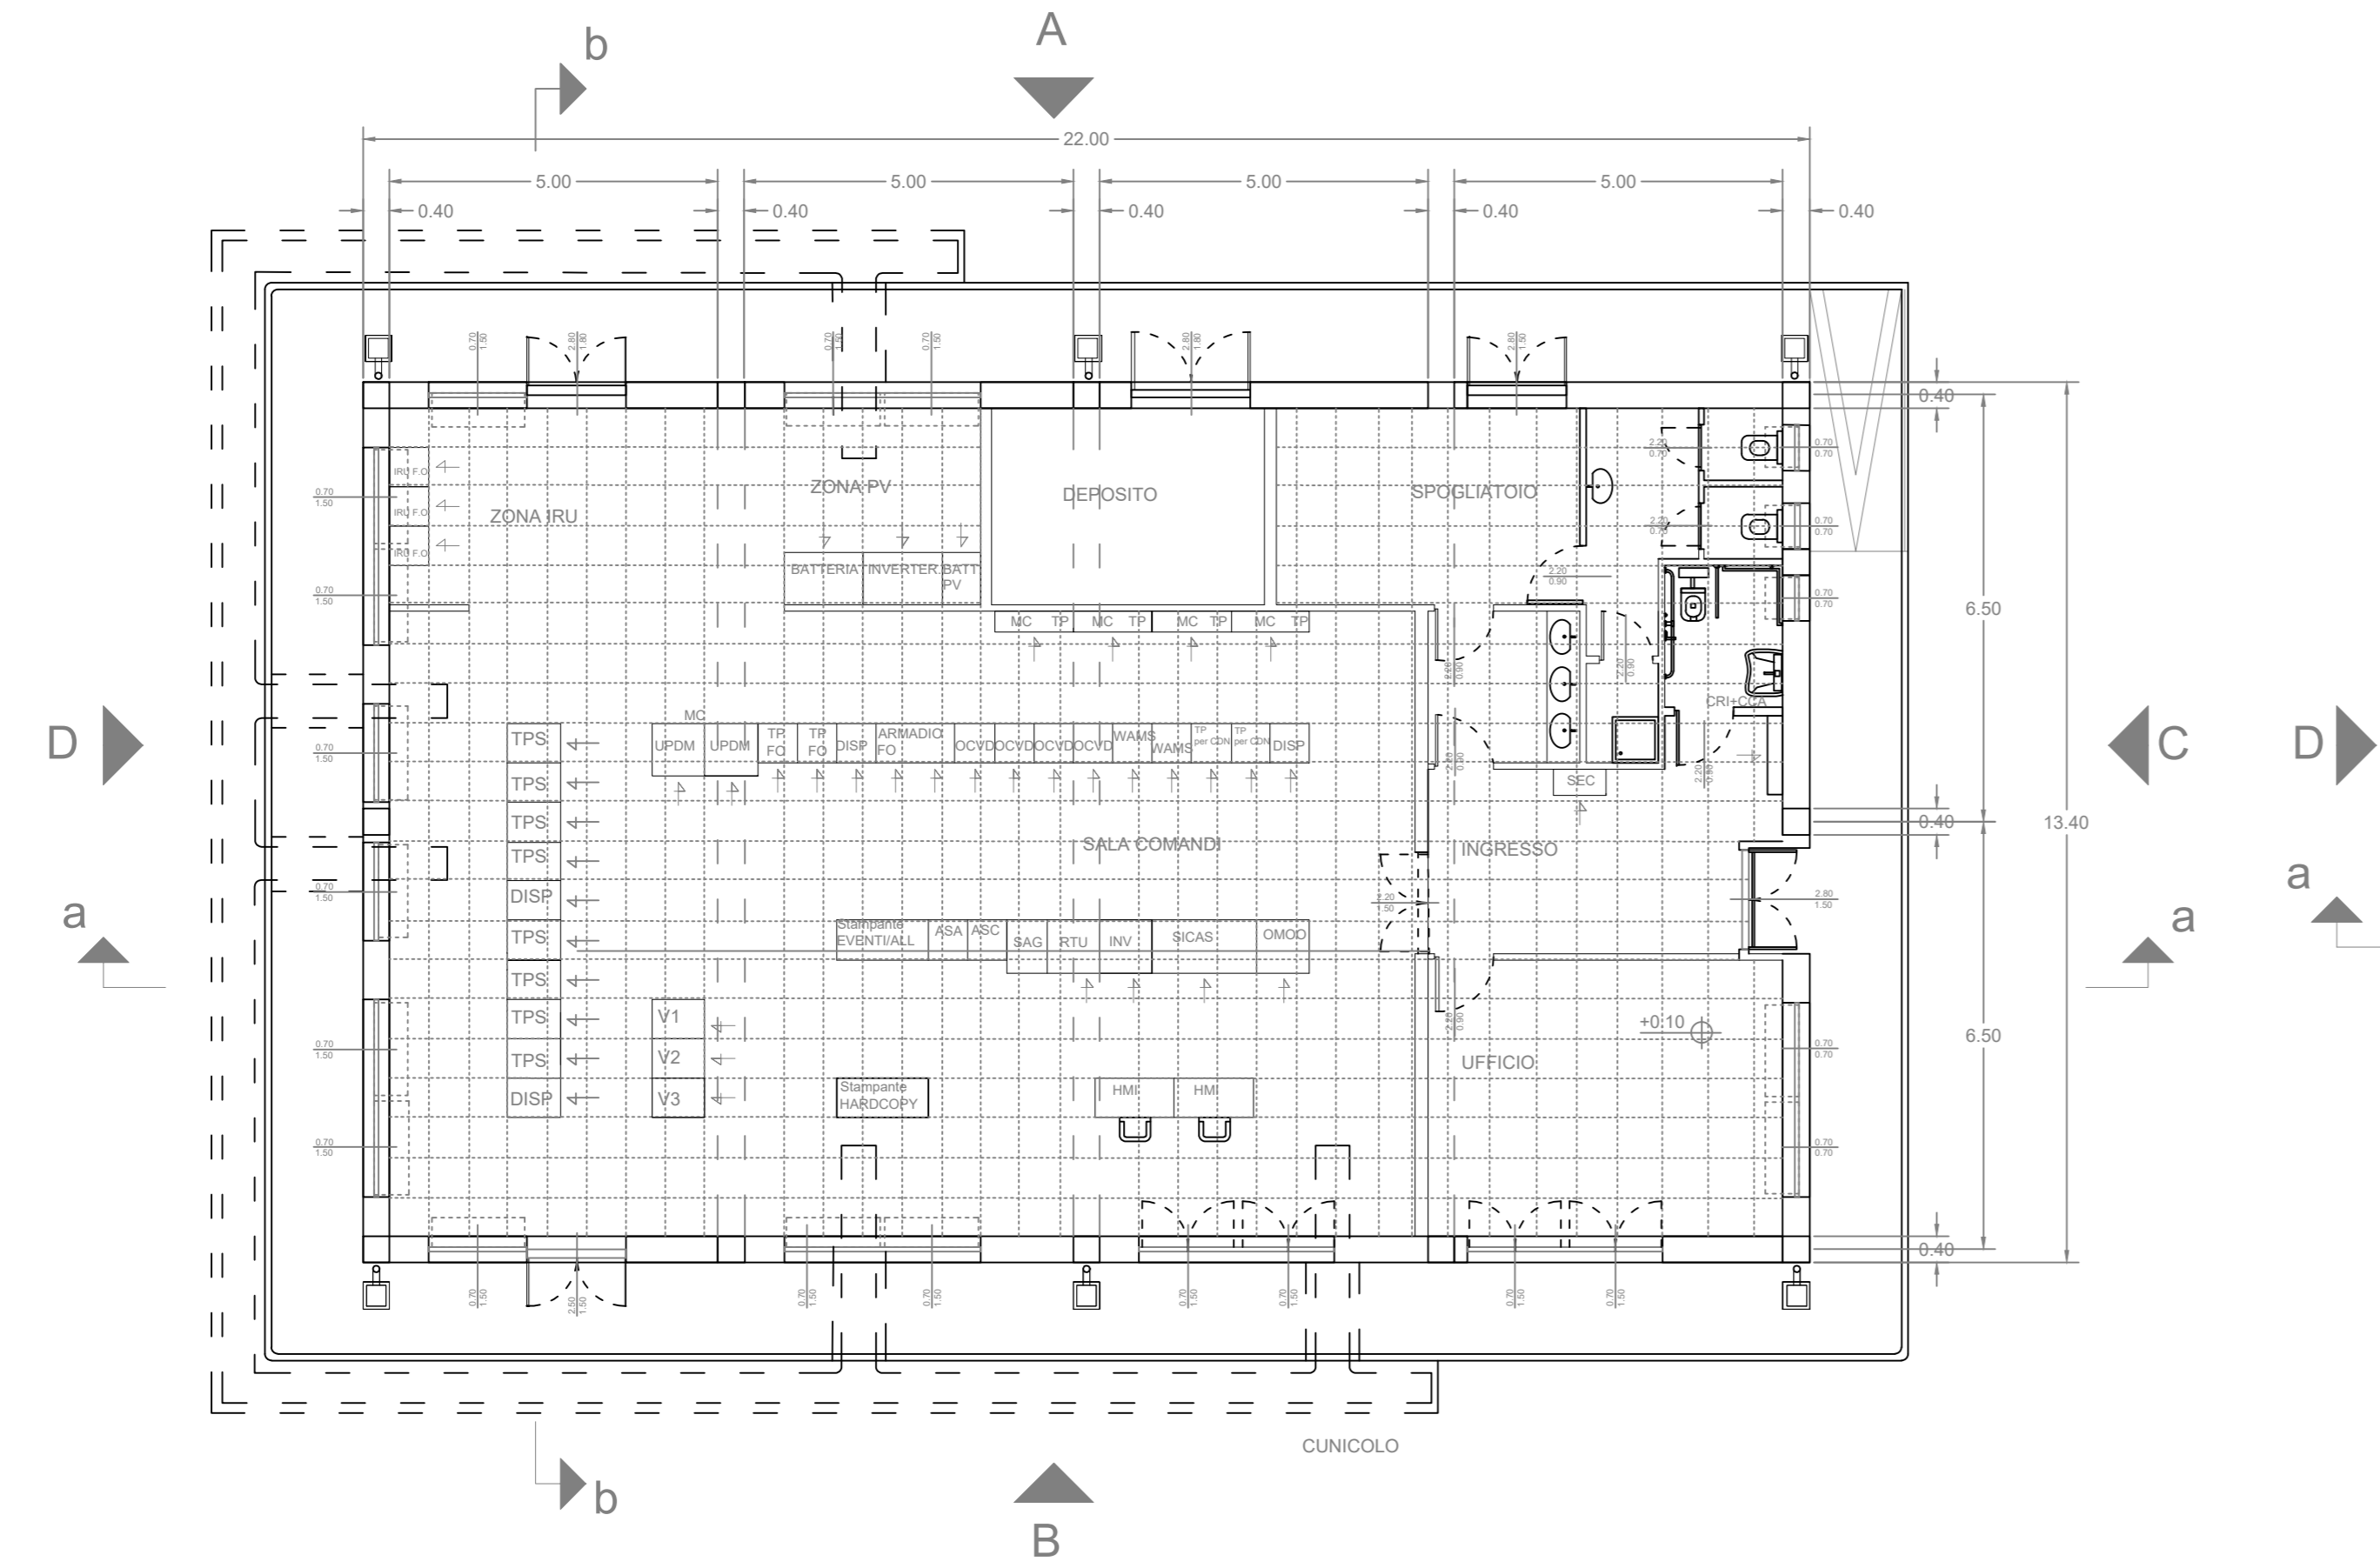

## KEYPLAN

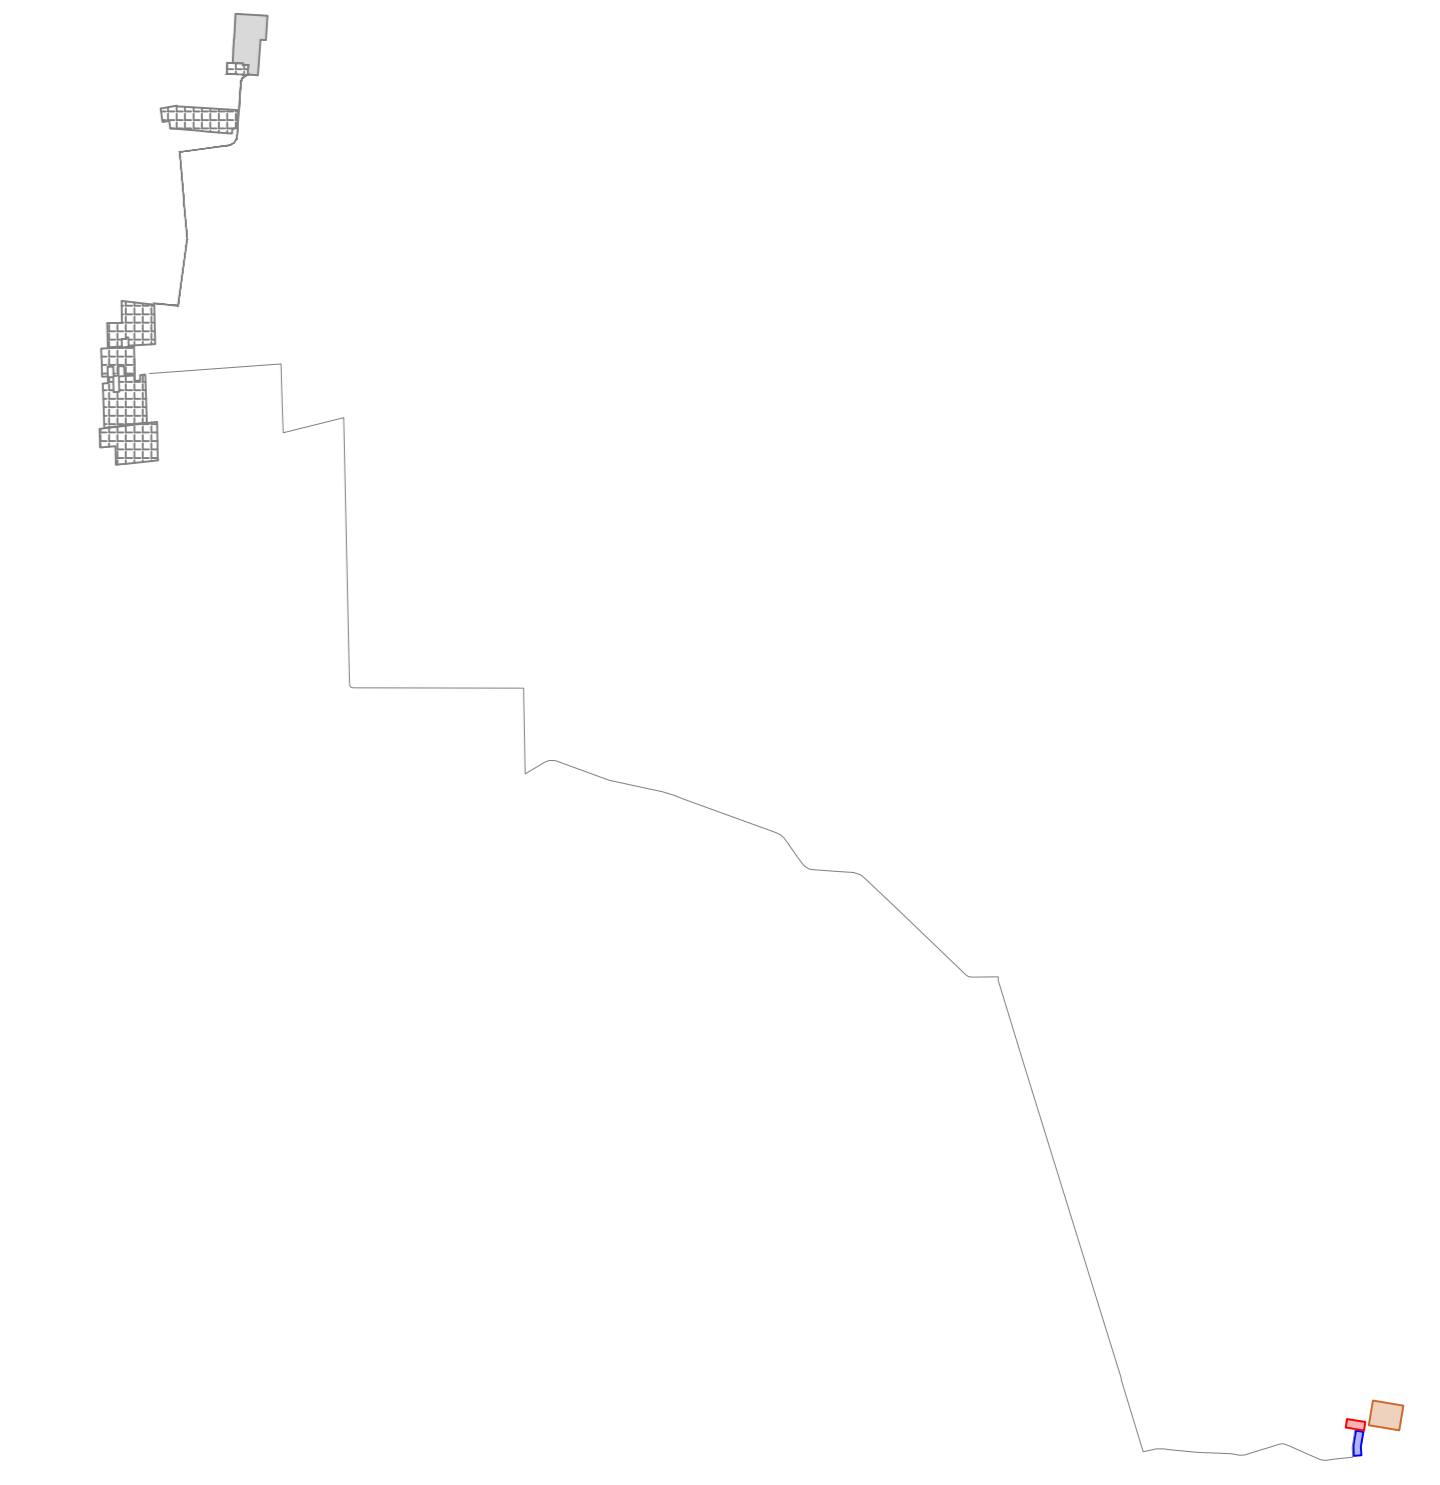

## LEGENDA

- Stazione Terna
- Stazione Utente
- C.P. e-distribuzione
- Riquadro di Dettaglio
- Fascia di Rispetto PO di Volano e Canale Acque Alte (150m)
- Linea 380 kV in Doppia Terna
- Nuovo Allaccio 380 kV



### IMPIANTO FOTOVOLTAICO EG DAFNE E OPERE CONNESSE

POTENZA IMPIANTO 34 MWp - COMUNE DI COPPARO (FE)

**EG DAFNE S.R.L.**  
VIA DEI PELLEGRINI, 22 - 20122 MILANO (MI) P. IVA: 12084690960 PEC: egdafne@pec.it

**META STUDIO S.R.L.**  
VIA SETTEMBRINI, 1 - 65123 PESCARA (PE) P. IVA: 02164240687 PEC: metastudio@pec.it TEL: +390854315000

**ING. DOMENICO MEMME**  
VIA L. SETTEMBRINI, 1 - 65123 PESCARA (PE) PEC: memme@studiomemme.it MAIL: d.memme@studiomemme.it  
TEL: +390854315000 DIRET.T.: +390854315000

**ING. LUIGI NARDELLA** Progettazione Generale e Strutturale  
**ING. MAURIZIO ELISIO** Progettazione Ambientale e Paesaggistica  
**DOTT. FIORAVENTE VERI** Progettazione Elettrica

Titolo Elaborato  
PIANTA, PROSPETTI E SEZIONI - EDIFICIO QUADRI

LIVELLO PROGETTAZIONE	CODICE ELABORATO	FILENAME	FORMATO	DATA	SCALA
Progetto Definitivo	EL_29_STAZ	Stazioni e Allaccio alla Rete-veg	A0	19/02/2022	1:100

REVISIONE	DATA	DESCRIZIONE	ESEGUITO	VERIFICATO	APPROVATO
00	-	-	MS	DM	EG

