

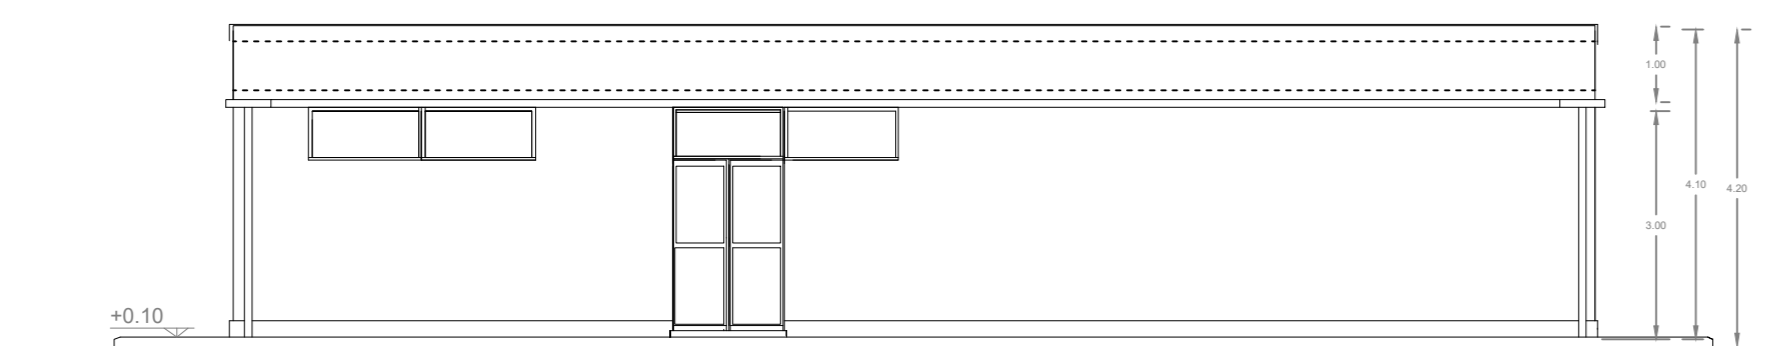
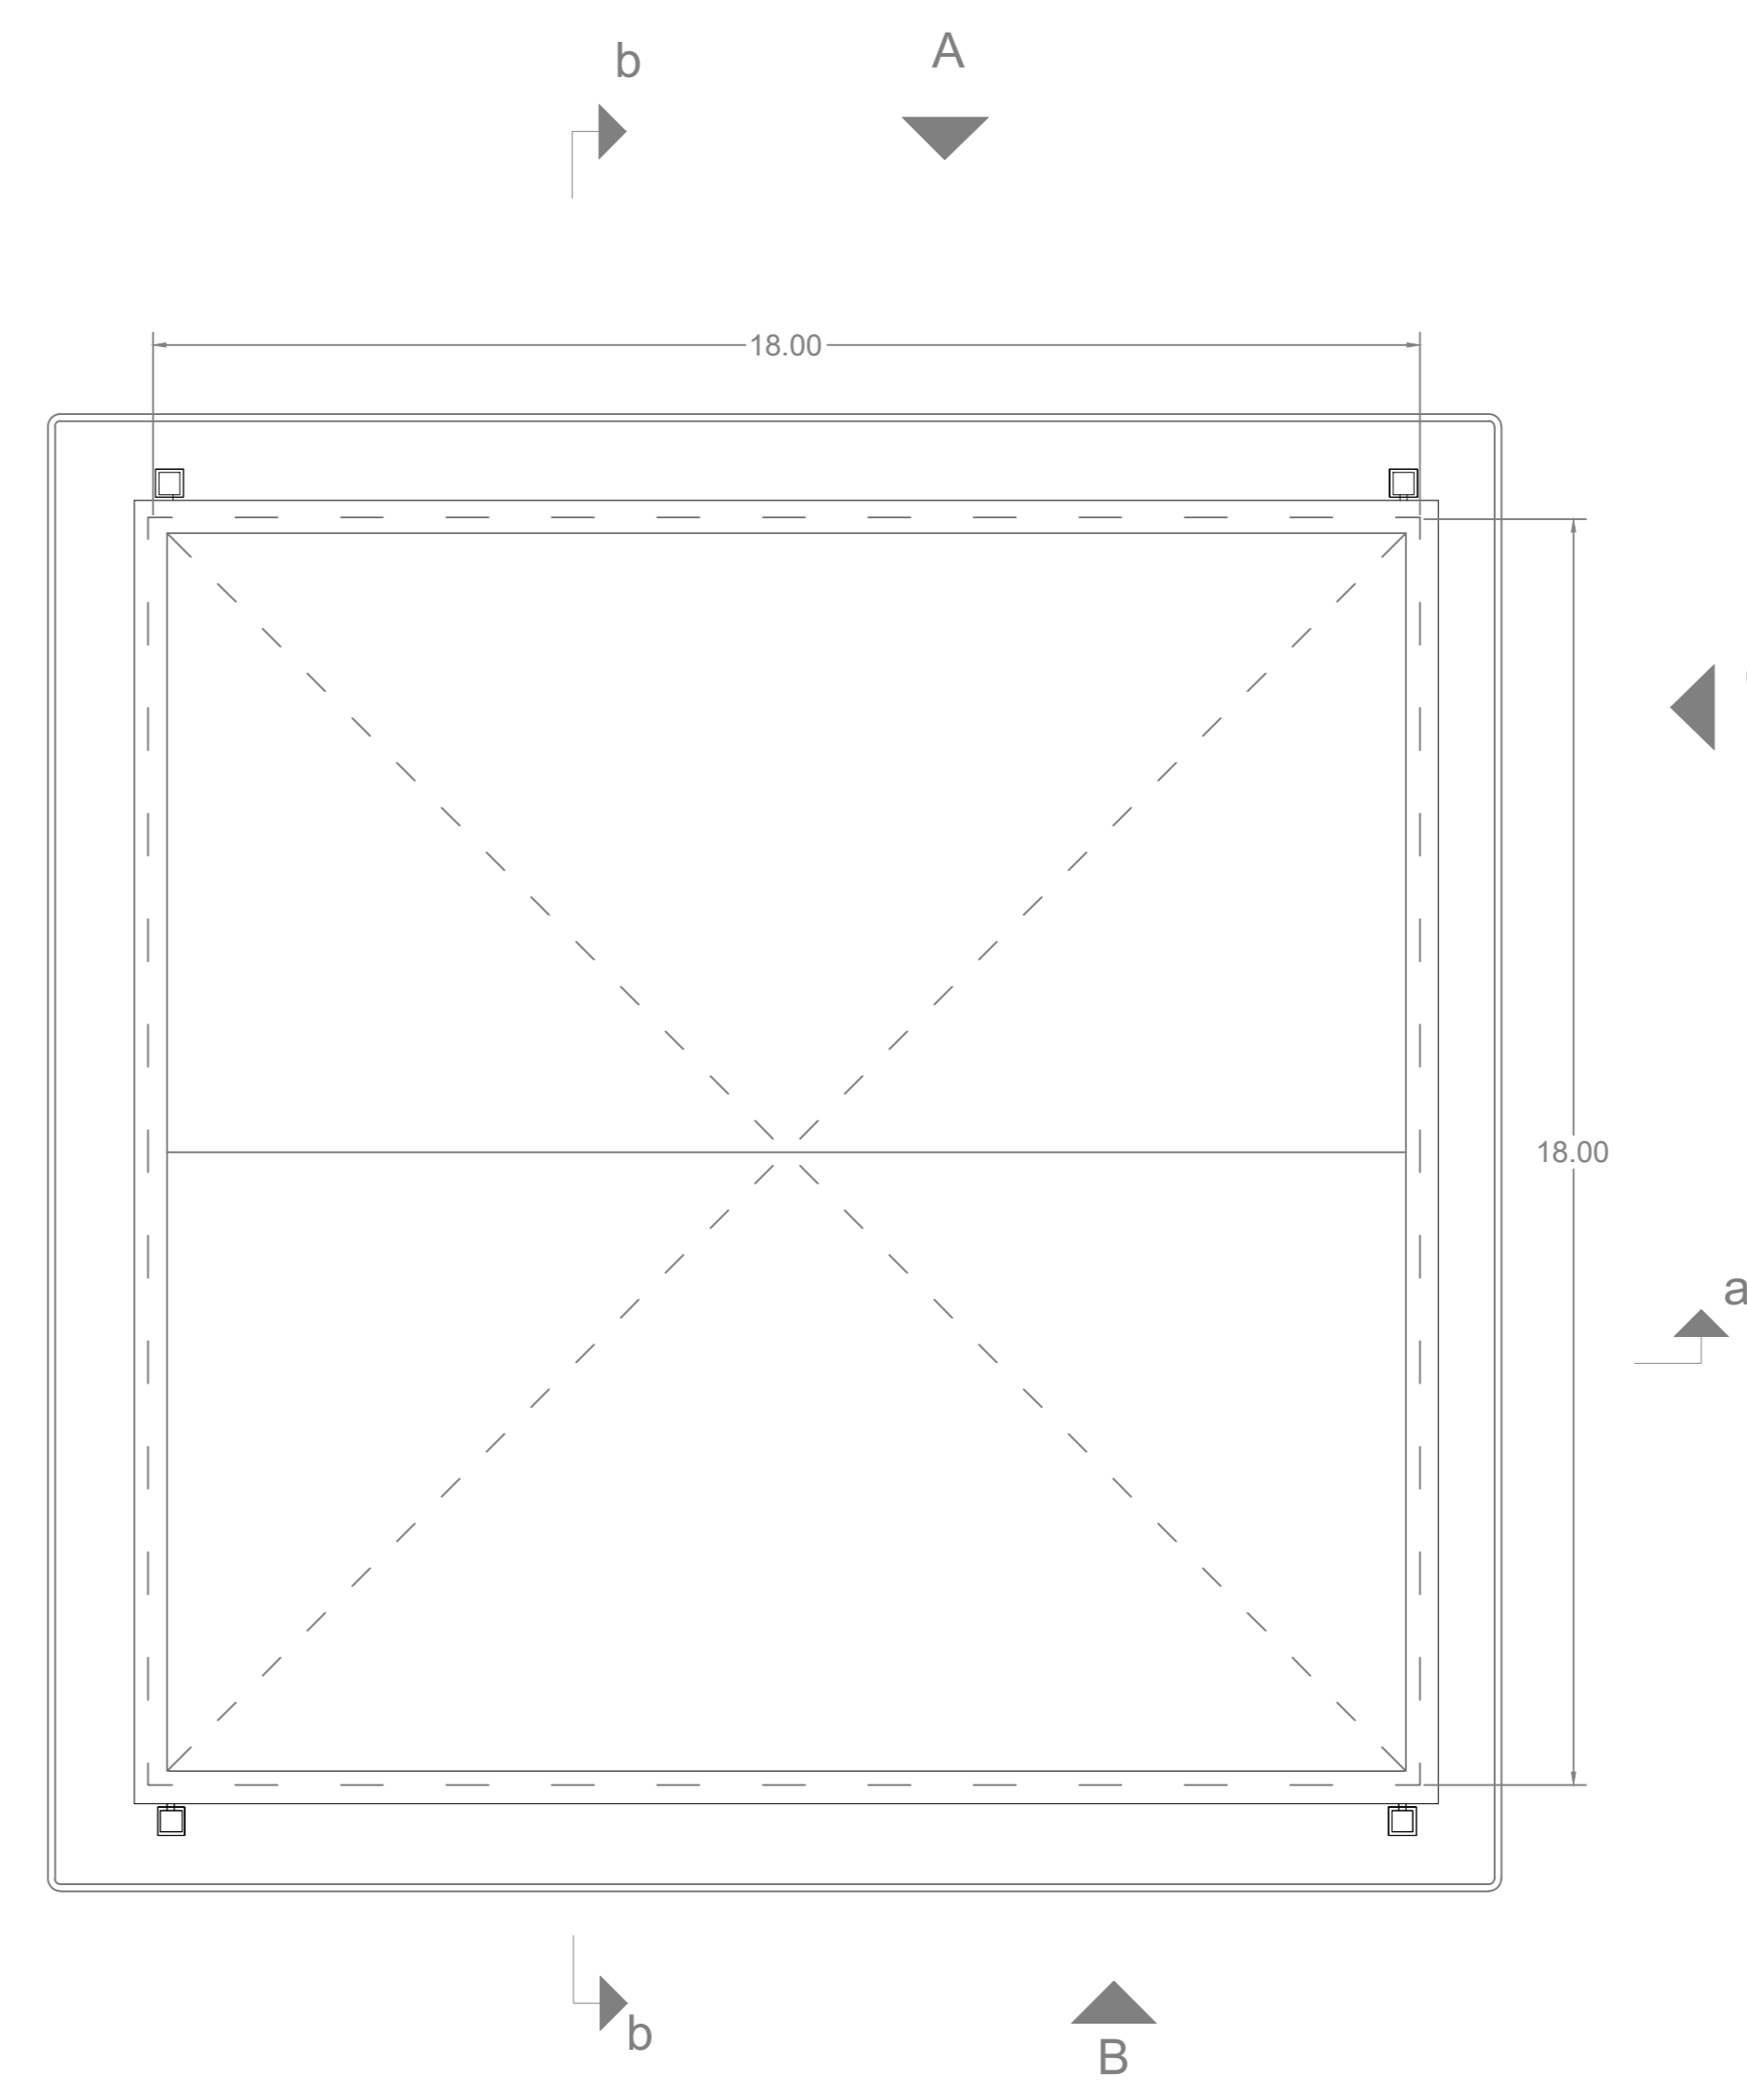



EDIFICIO SERVIZI AUSILIARI

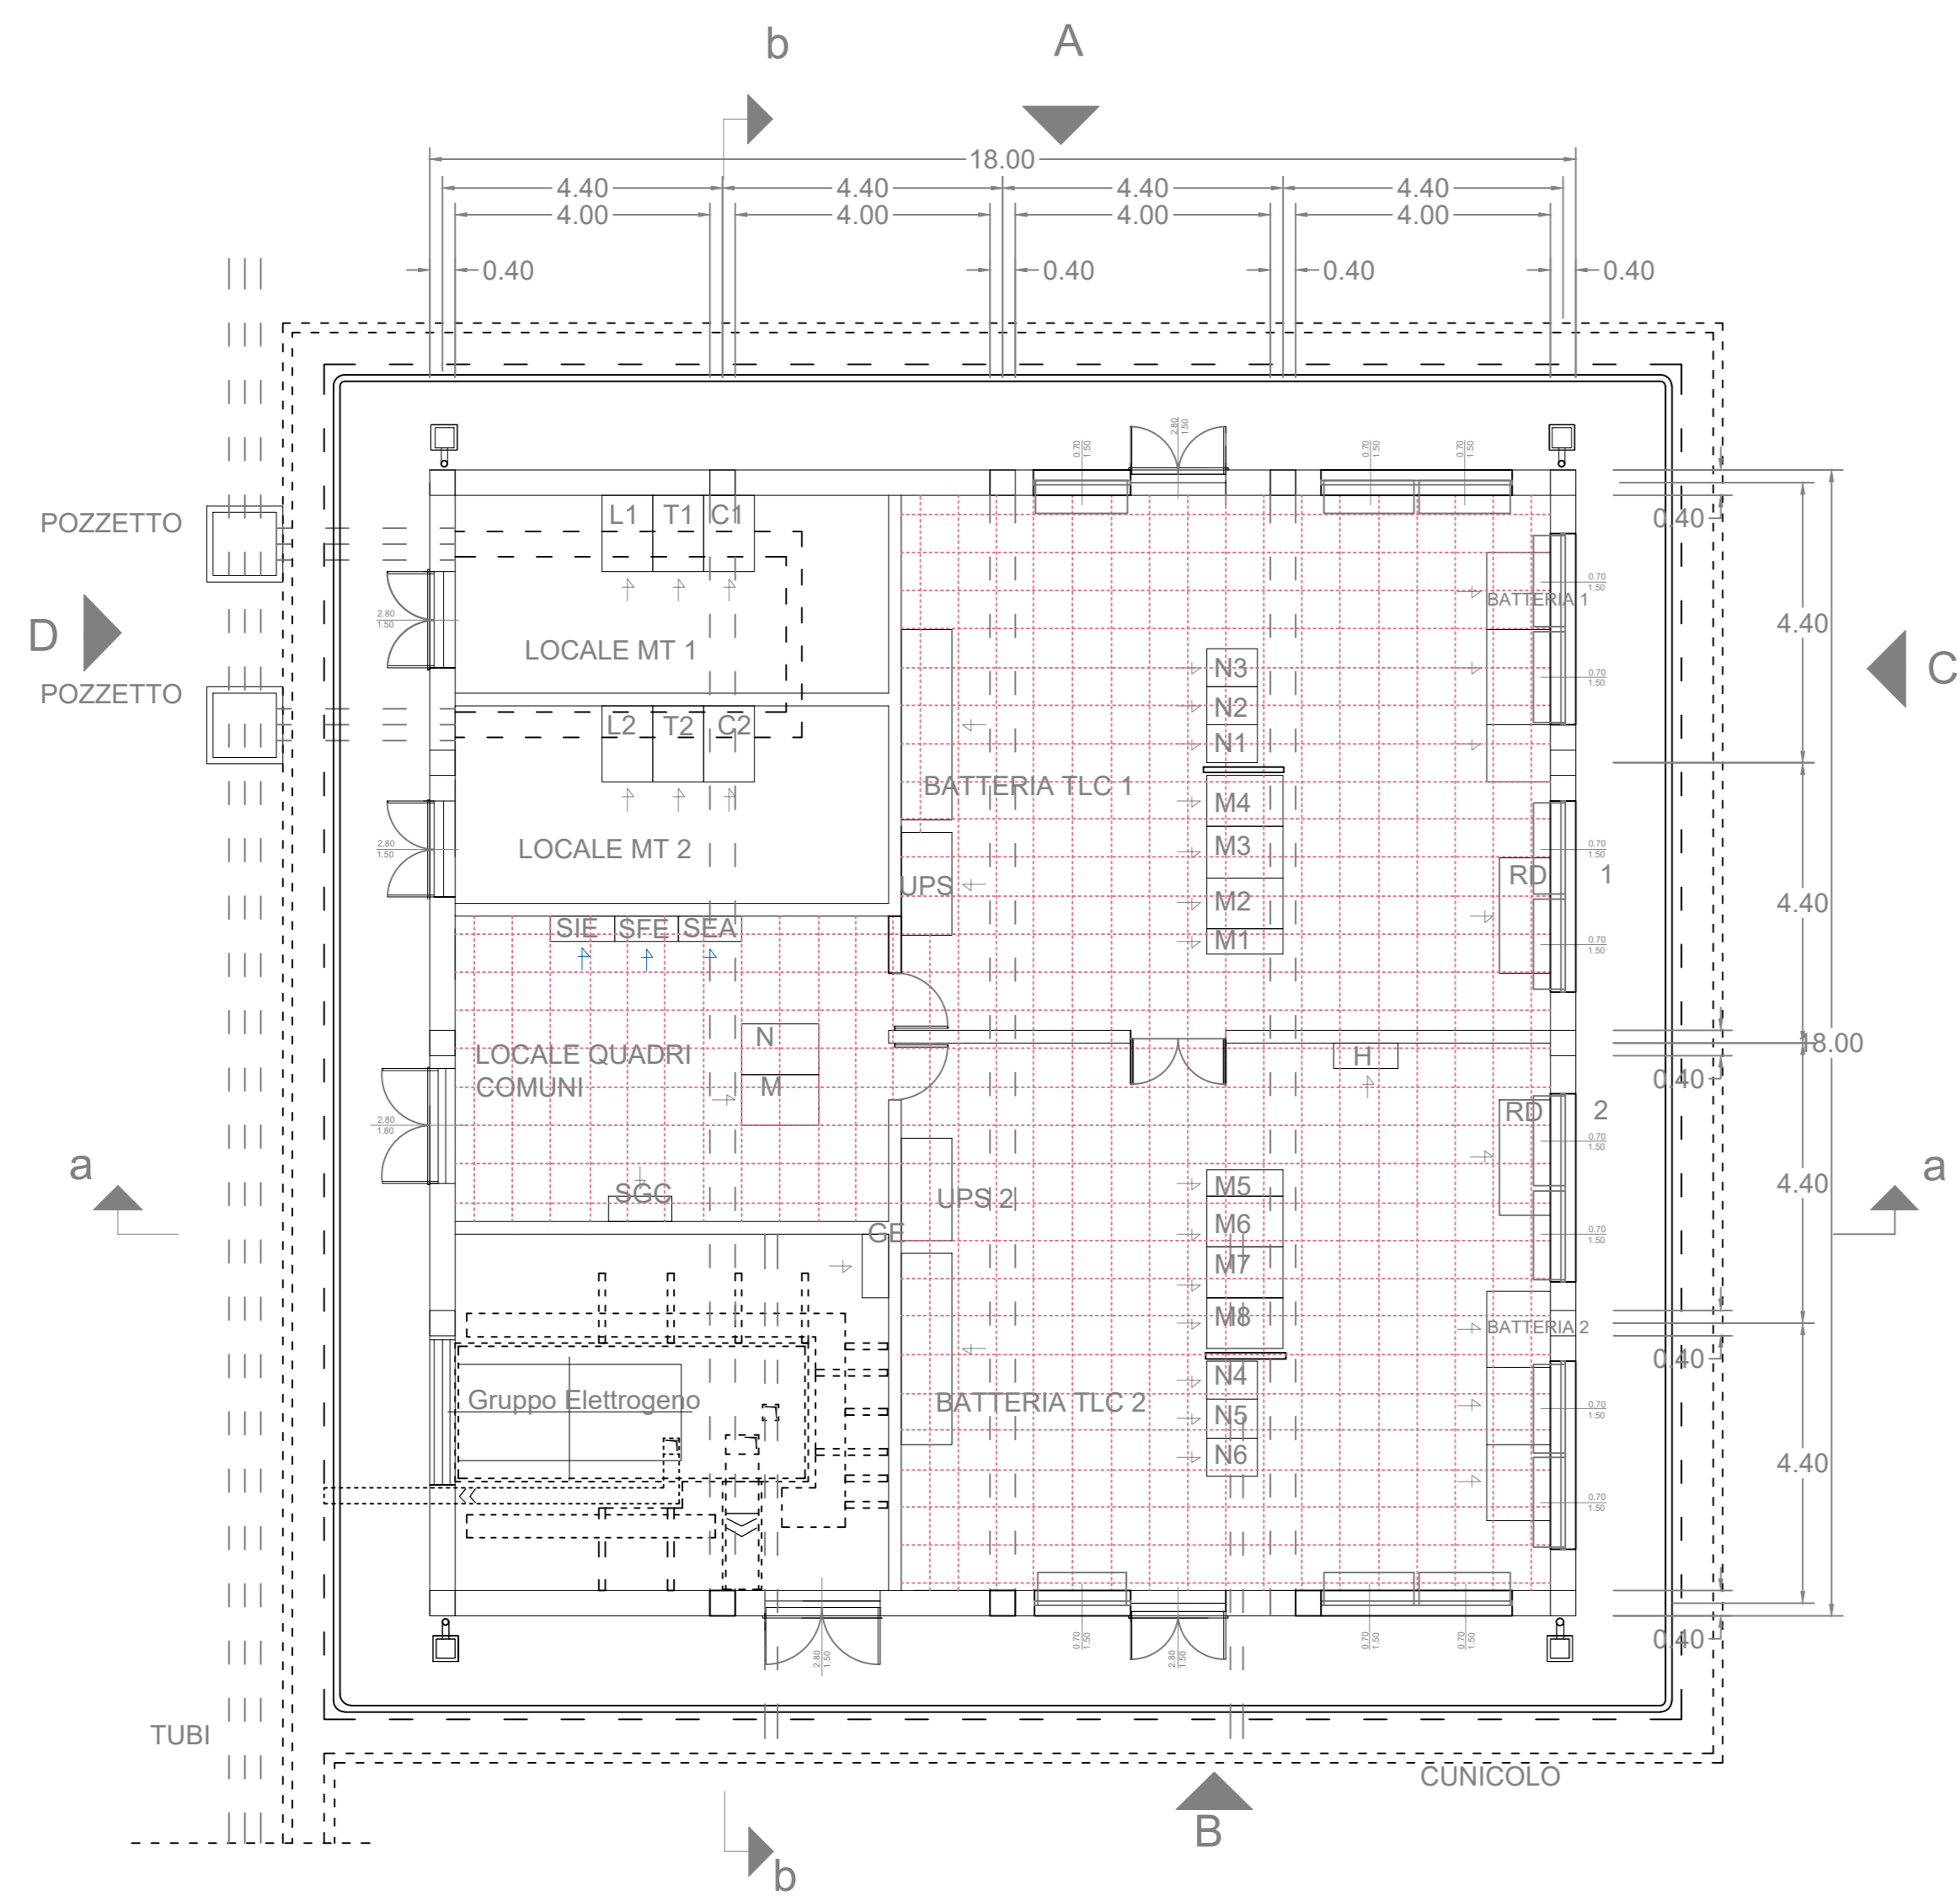


Prospetto A

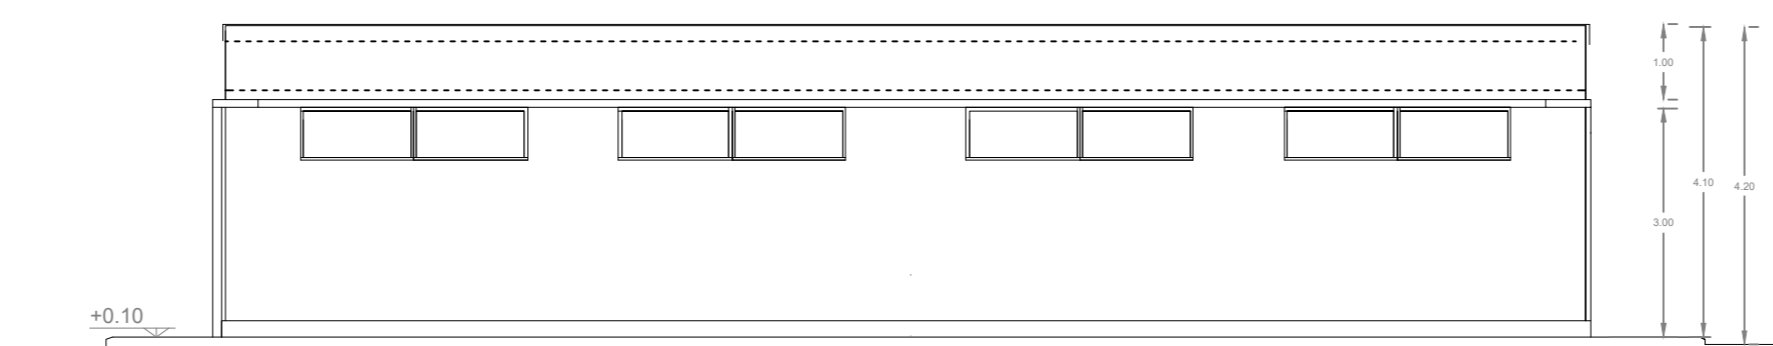


Prospetto C

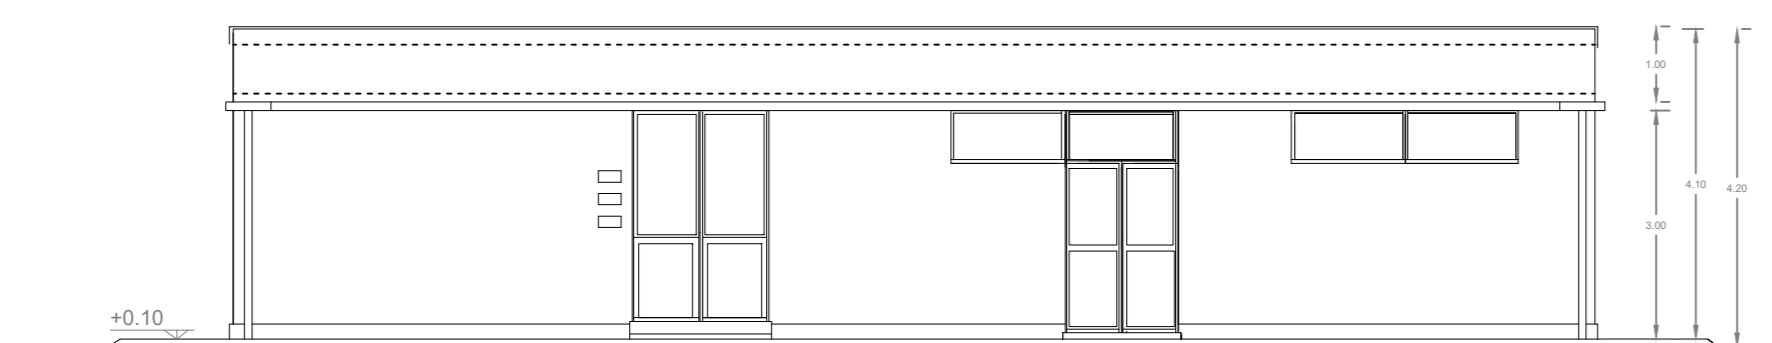


Prospetto B

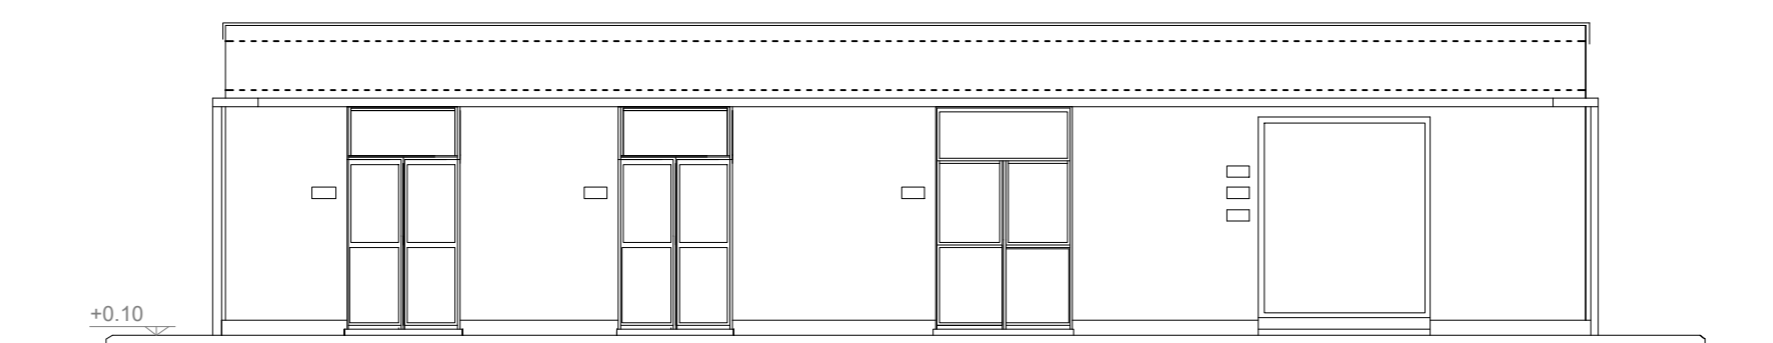

Prospetto D

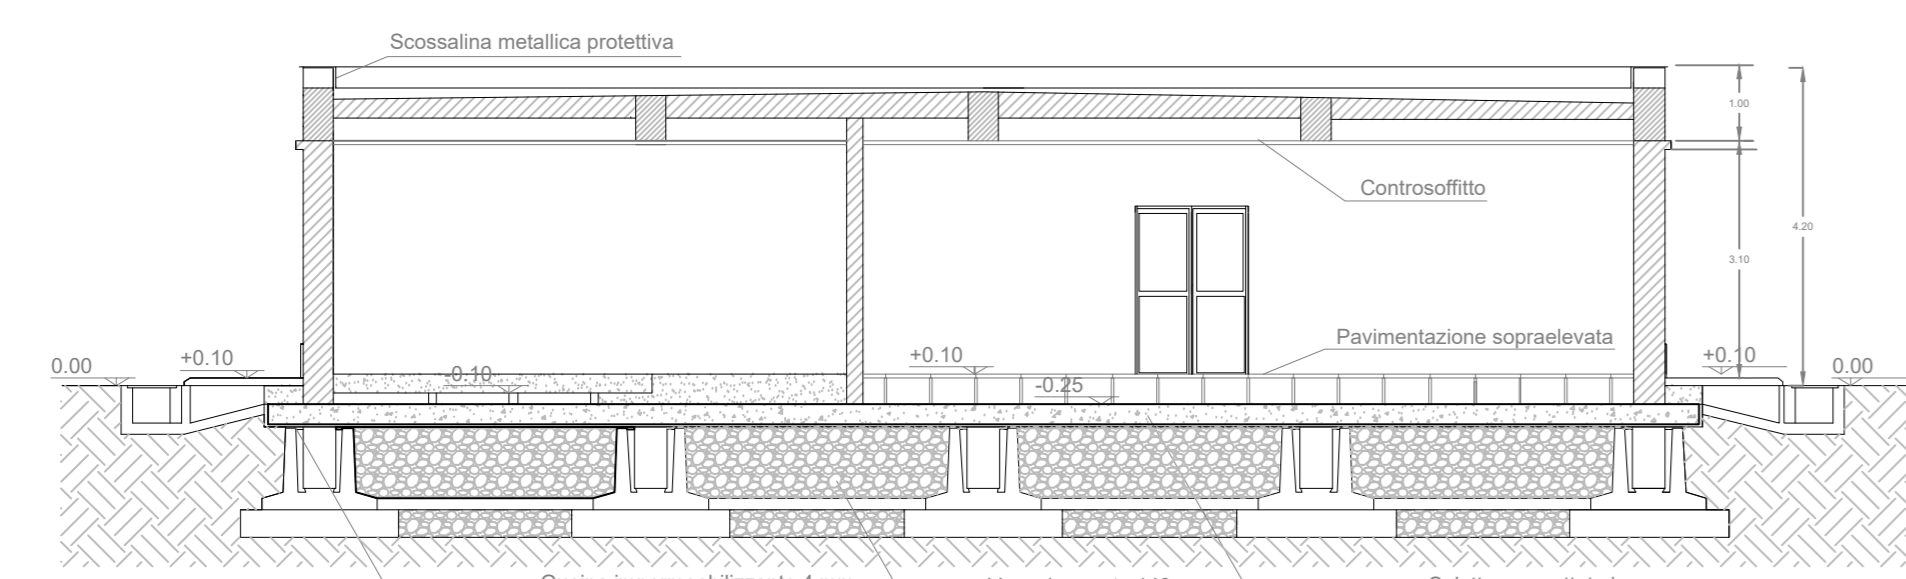


Sezione a-a

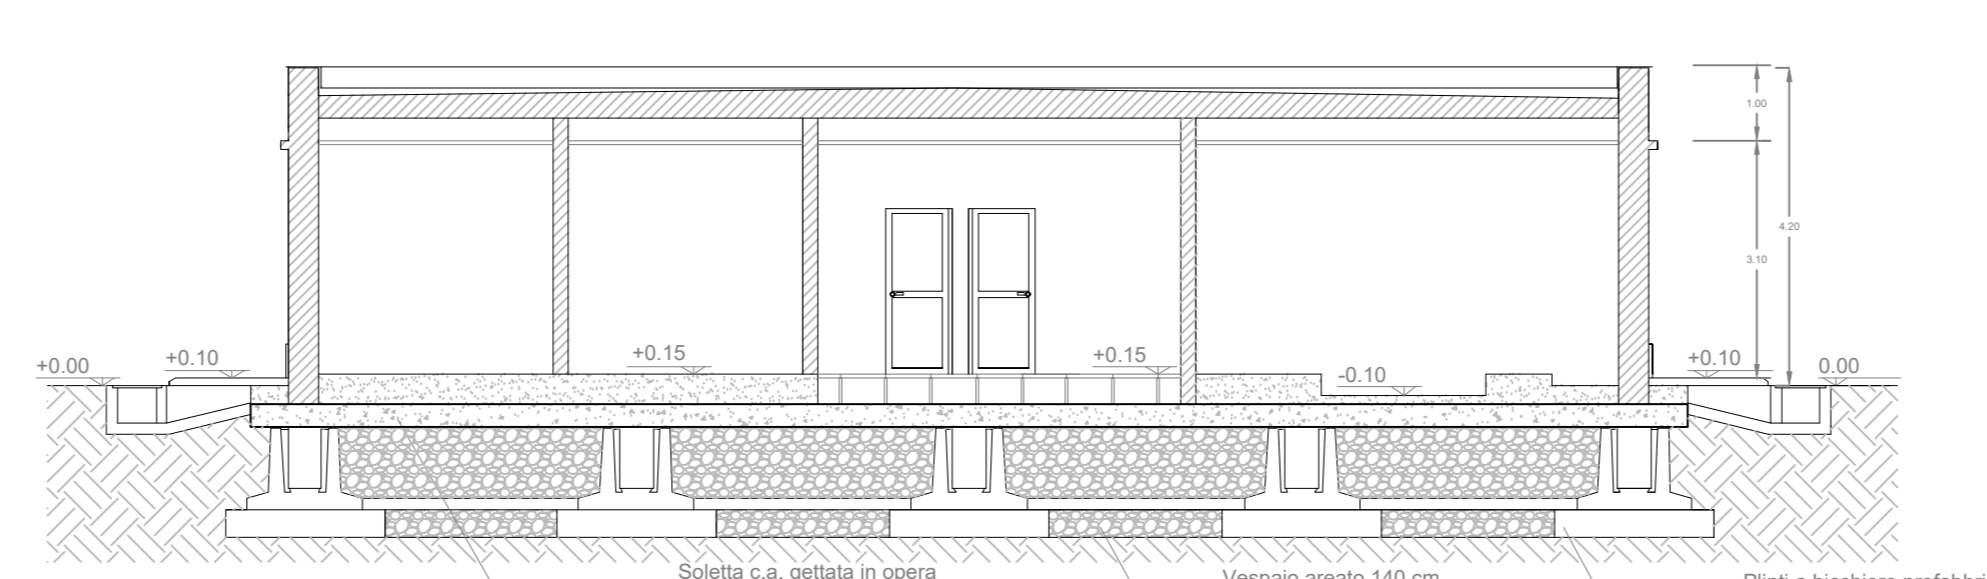

Sezione b-b

KEYPLAN

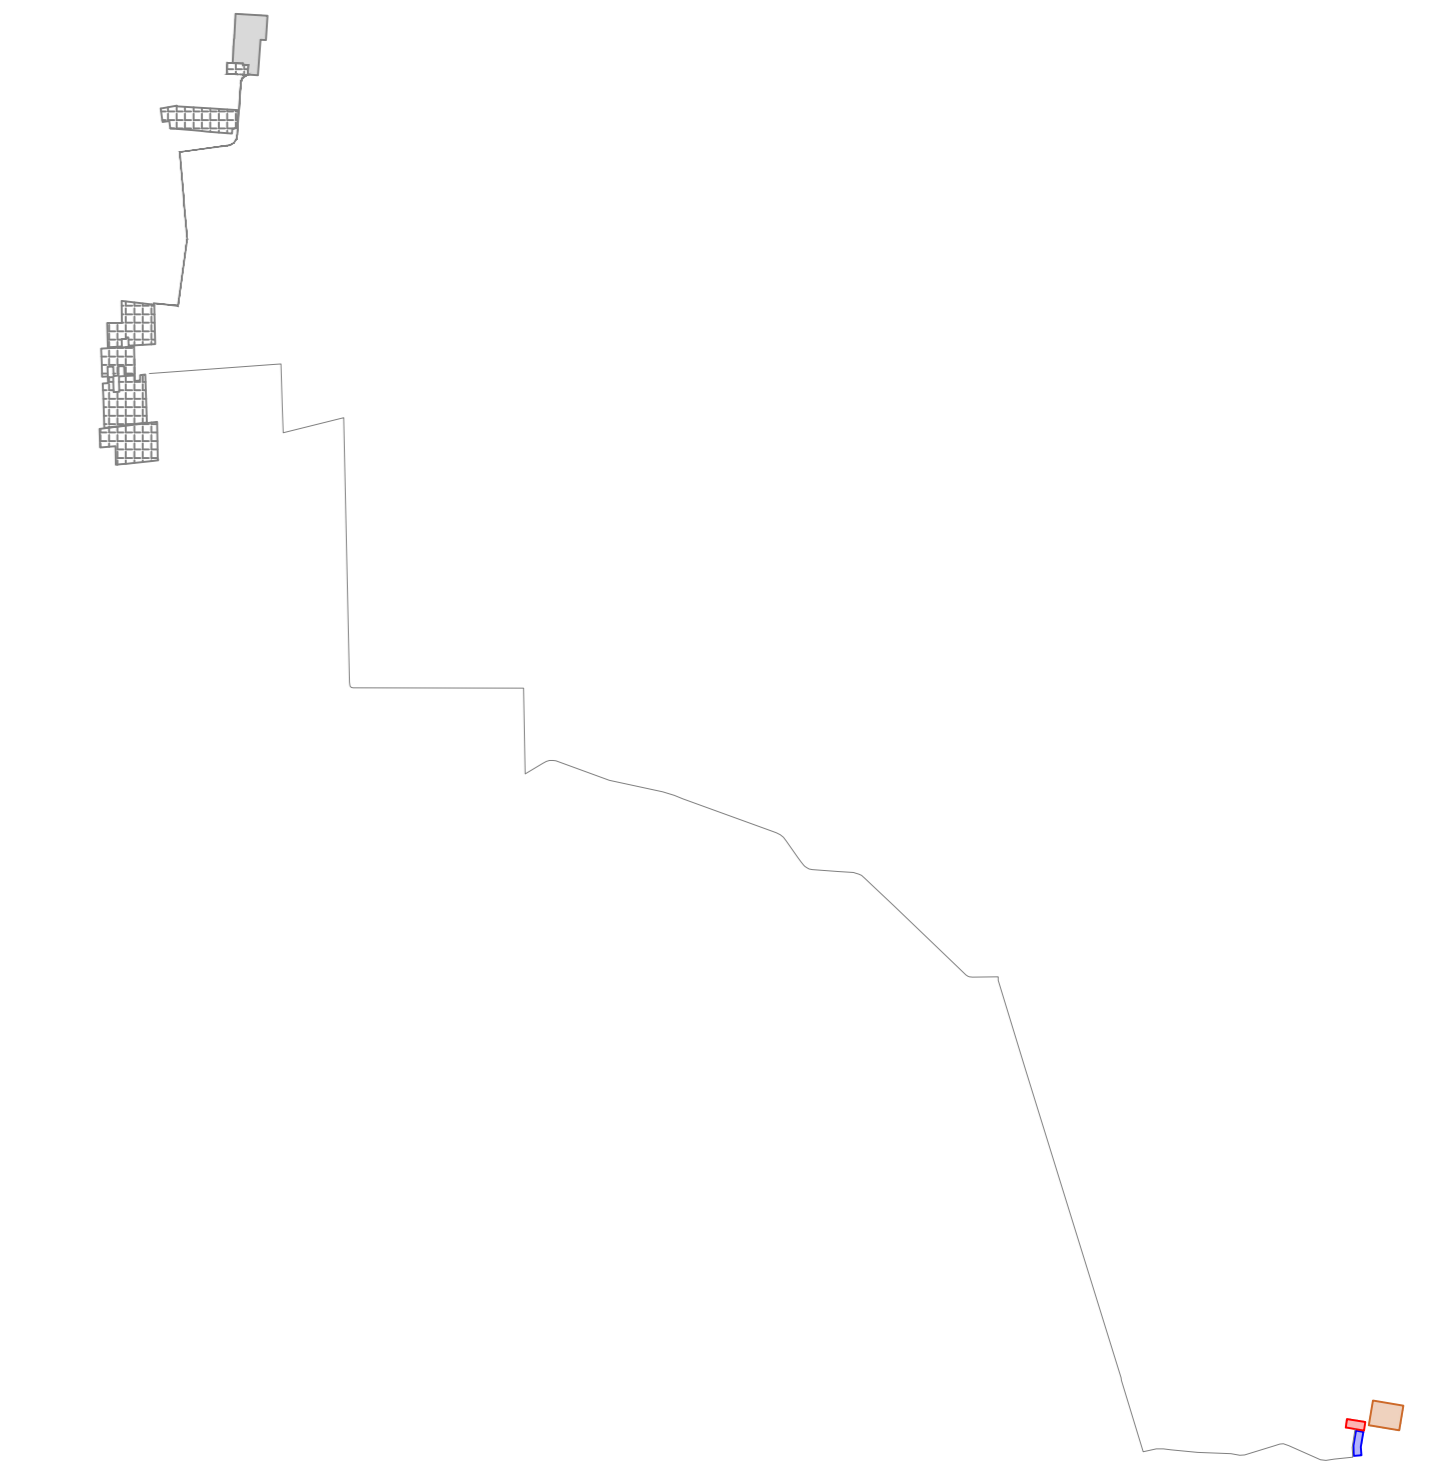

LEGENDA

- Stazione Terna
- Stazione Utente
- C.P. e-distribuzione
- Riquadro di Dettaglio
- Fascia di Rispetto PO di Volano e Canale Acque Alte (150m)
- Linea 380 kV in Doppia Terna
- Nuovo Allaccio 380 kV



IMPIANTO FOTOVOLTAICO EG DAFNE E OPERE CONNESSE

POTENZA IMPIANTO 34 MWp - COMUNE DI COPPARO (FE)

EG DAFNE S.R.L.
VIA DEI PELLEGRINI, 22 - 20122 MILANO (MI) P. IVA: 12084690960 PEC: egdafne@pec.it

META STUDIO S.R.L.
VIA SETTEMBRINI, 1 - 65123 PESCARA (PE) P. IVA: 02164240687 PEC: metastudio@pec.it TEL: +390854315000

ING. DOMENICO MEMME
VIA L. SETTEMBRINI, 1 - 65123 PESCARA (PE) PEC: memme@studiomemme.it MAIL: d.memme@studiomemme.it
TEL: +390854315000 DIRETTORE: +390854315000

ING. LUIGI NARDELLA - Progettazione Generale e Strutturale
ING. MAURIZIO ELISIO - Progettazione Ambientale e Paesaggistica
DOTT. FIORAVANTE VERI - Progettazione Elettrica

PIANTA, PROSPETTI E SEZIONI - EDIFICIO SERVIZI AUSILIARI

LIVELLO PROGETTAZIONE	CODICE ELABORATO	FILENAME	FORMATO	DATA	SCALA
Progetto Definitivo	EL_30_STAZ	Stazioni e Allaccio alla Rete-veg	A0	19/02/2022	1:100

REVISIONE	DATA	DESCRIZIONE	ESEGUITO	VERIFICATO	APPROVATO
00	-	-	MS	DM	EG

