


SEZIONE STRADA DI ACCESSO
SCALA 1:25

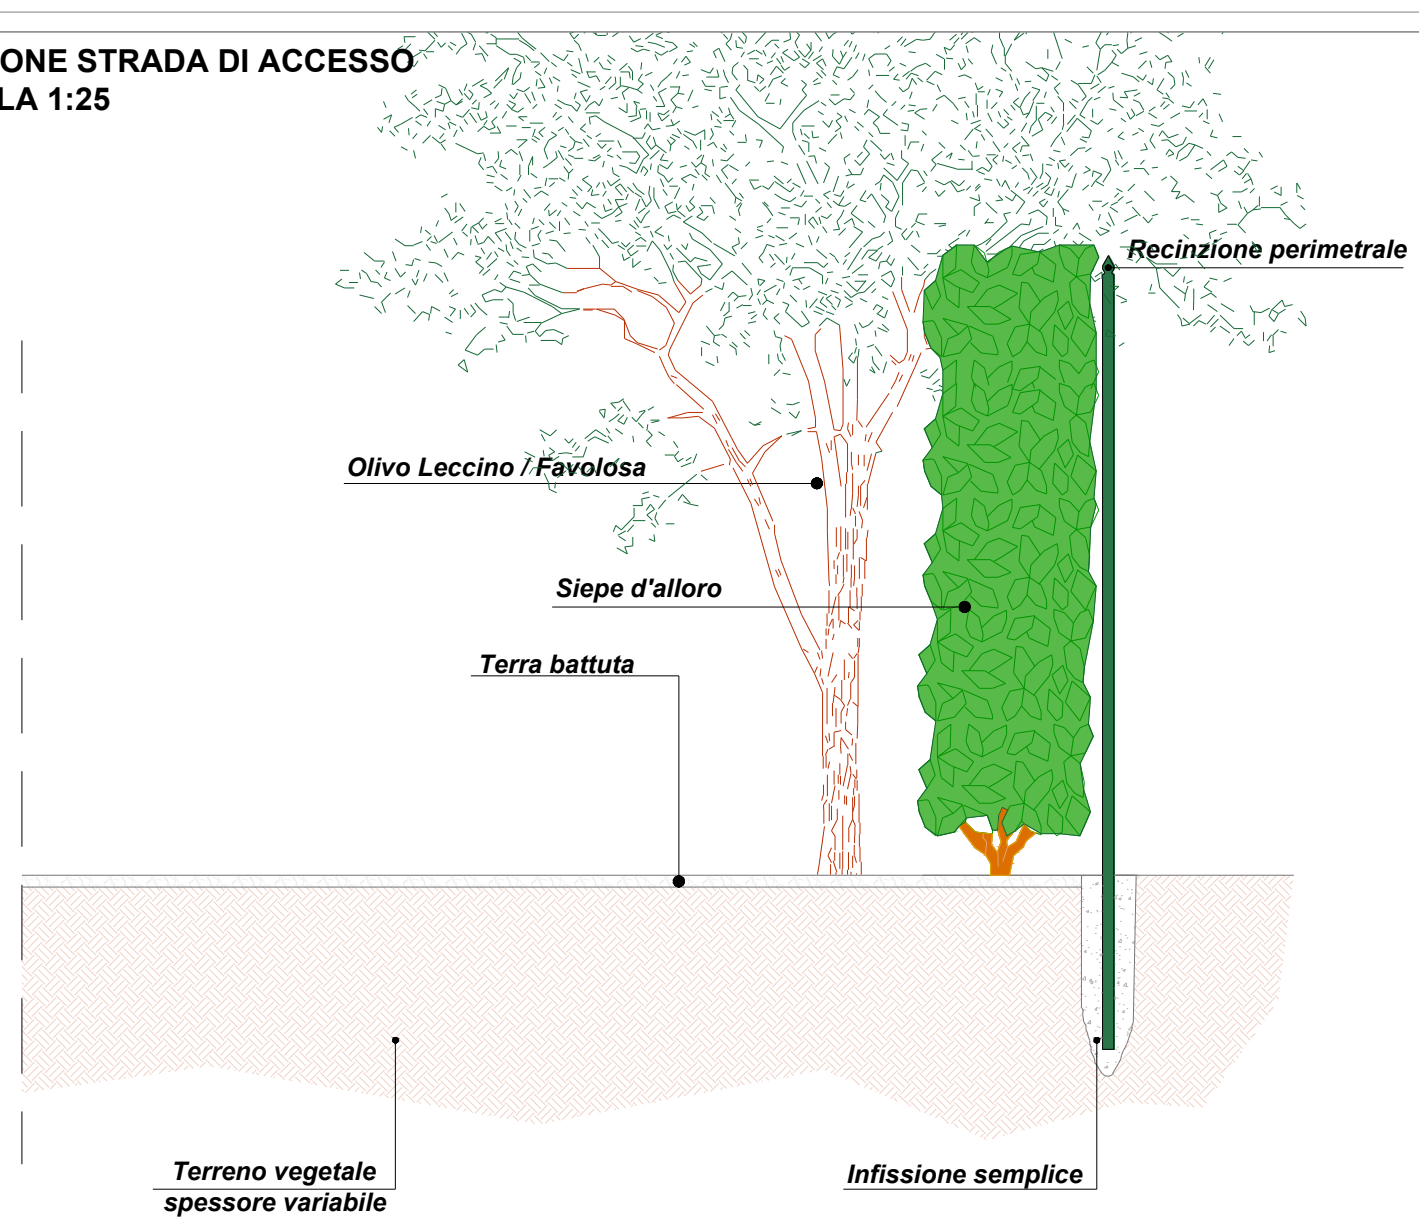

TIPOLOGIA DI STRADA IN TERRA BATTUTA



LEGENDA IMPIANTO

- - - Recinzione Area Impianto
- M Accessi con cancello scorrevole
- ▬ Traker strutture con 26 Moduli Fv 625Wp
- ▬ Traker strutture con 52 Moduli Fv 625Wp =26x2
- ▬ Traker strutture con 78 Moduli Fv 625Wp =26x3
- Cabine inverter
- Vani Tecnici FV
- ▬ Nuova cavidotto di connessione interrato
- ▬ Siepe perimetrale



PROGETTO PER LA REALIZZAZIONE ED ESERCIZIO DI UN IMPIANTO AGRIVOLTAICO DELLA POTENZA IN IMMISSIONE PARI A 36.52 MW E POTENZA MODULI PARI A 38.43 MWP CON RELATIVO COLLEGAMENTO ALLA RETE ELETTRICA - IMPIANTO AEPV20 UBICATO IN AGRO DEL COMUNE DI BRINDISI LOCALITA' MASSERIA AUTIGNO

ELABORATO:
PLANIMETRIA E SEZIONI STRADA DI ACCESSO

IDENTIFICAZIONE ELABORATO								
Livello Prog.	Codice Rintracciabilità	Tipo Doc.	Sez. Elaborato	N° Foglio	Tot. Fogli	N° Elaborato	DATA	SCALA
PD	201900289	EG	06	1	1	EG_06.01	07/2022	Varie

REVISIONI					
REV	DATA	DESCRIZIONE	ESEGUITO	VERIFICATO	APPROVATO
01	[...]	[...]	IVC	N/A	N/A

PROGETTAZIONE **MAYA Engineering** **MAYA ENGINEERING SRLS**
C.F./P.IVA 08365980724
Dott. Ing. Vito Calio
Amministratore Unico
4, Via San Girolamo
70017 Putignano (BA)
M.: +39 328 4819015
E.: v.calio@maya-eng.com
PEC: vito.calio@ingpec.eu

TECNICO SPECIALISTA
Dott. Ing. Vito Calio
4, Via San Girolamo
70017 Putignano (BA)
M.: +39 328 4819015
E.: v.calio@maya-eng.com

(TIMBRO E FIRMA)

SPAZIO RISERVATO AGLI ENTI

RICHIEDENTE
BRINDISI SOLAR ENERGY S.R.L.
C.F./P.IVA 10812770963
Piazza Generale Armando Diaz, 7
20123 Milano (MI)
E.: brindisolarsolenergy@legalmail.it

(TIMBRO E FIRMA PER BENESTARE)