



ANCORAGGIO CON VITI DI PROFONDITA' - NUMERO MODULI 1VX26 (28MODULI PER TRACKER)
PUNTI DI ANCORAGGIO AL TERRENO n°3 - PUNTO DI ANCORAGGIO E SOSTEGNO MOTORIZZAZIONE N°1

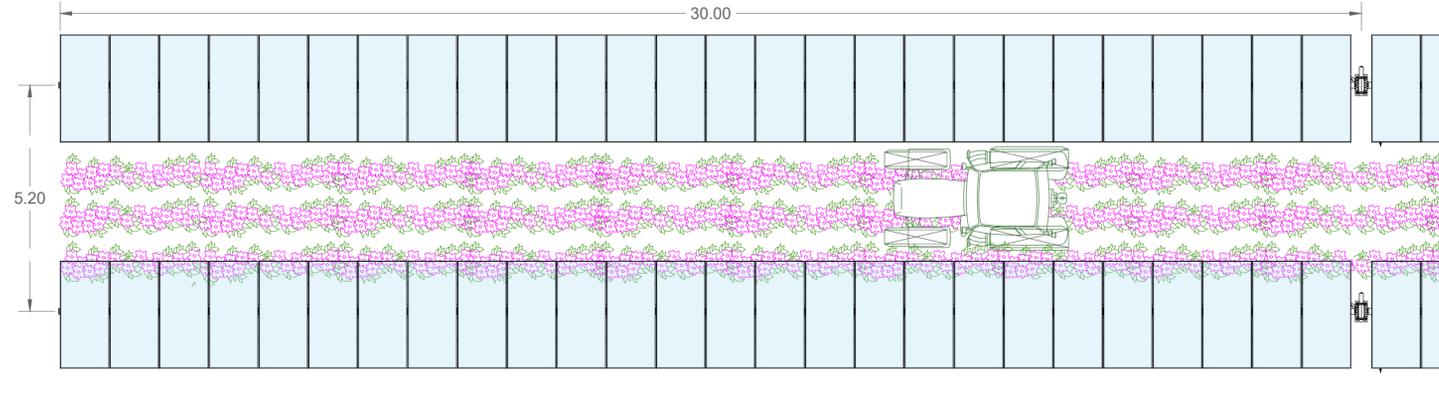


DIMENSIONI MASSIME MODULI FV




VISTA LATERALE scala 1:100

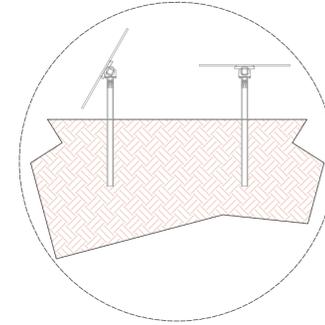


VISTA FRONTALE scala 1:100

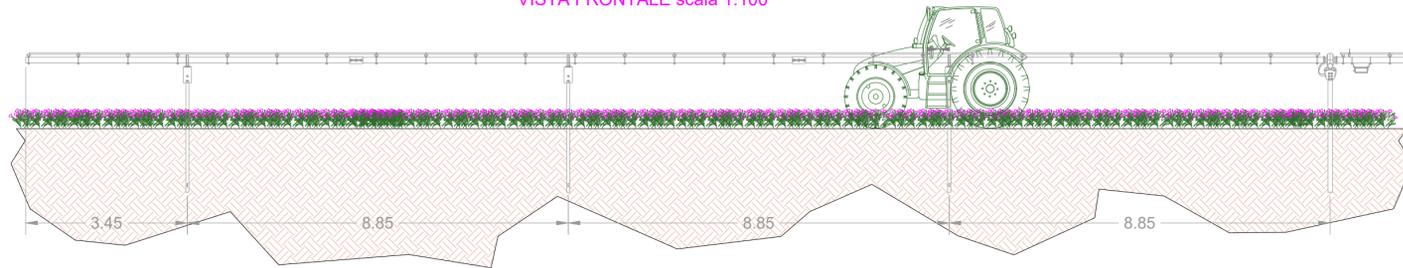

VISTA LATERALE SCALA 1:50

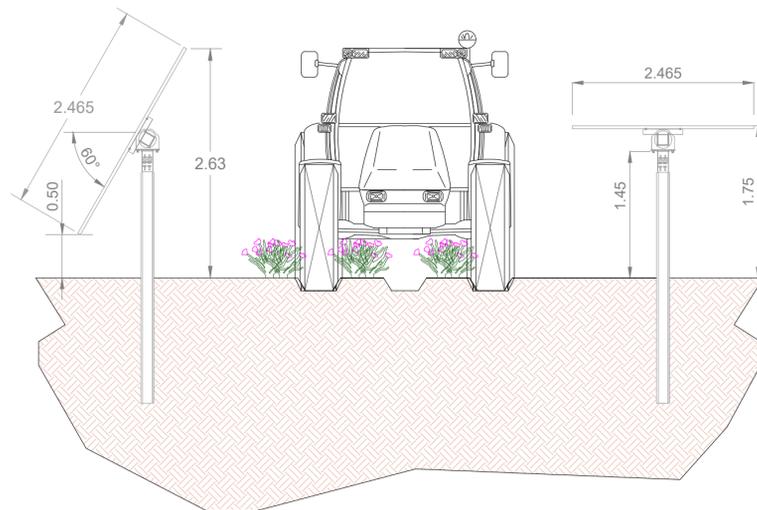

VISTA LATERALE CON INTERDISTANZA TIPO SCALA 1:50

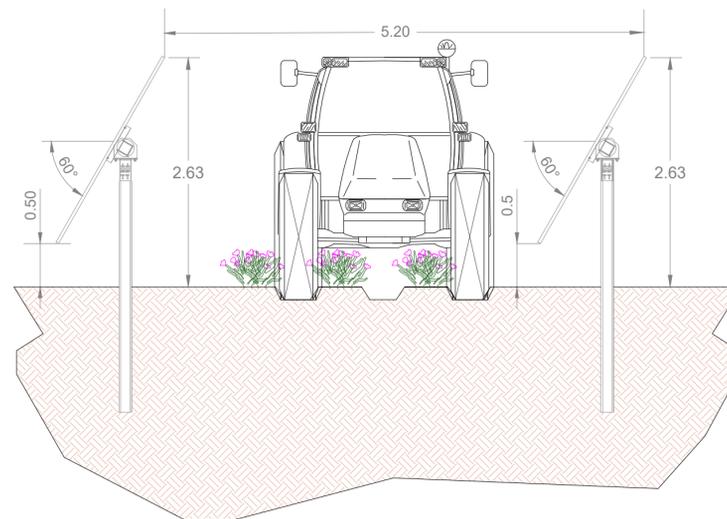





PROGETTO PER LA REALIZZAZIONE ED ESERCIZIO DI UN IMPIANTO AGRIVOLTAICO DELLA POTENZA IN IMMISSIONE PARI A 36.52 MW E POTENZA MODULI PARI A 38.43 MWP CON RELATIVO COLLEGAMENTO ALLA RETE ELETTRICA - IMPIANTO AEPV20 UBICATO IN AGRO DEL COMUNE DI BRINDISI LOCALITA' MASSERIA AUTIGNO

ELABORATO:
TIPICI STRUTTURE PORTA MODULI

| IDENTIFICAZIONE ELABORATO | | | | | | | | |
|---------------------------|-------------------------|-----------|----------------|-----------|------------|--------------|---------|-------|
| Livello Prog. | Codice Rintracciabilità | Tipo Doc. | Sez. Elaborato | N° Foglio | Tot. Fogli | N° Elaborato | DATA | SCALA |
| PD | 201900289 | EG | 07 | 1 | 1 | EG_07A.02 | 07/2022 | -:- |

| REVISIONI | | | | | |
|-----------|------|-------------|----------|------------|-----------|
| REV | DATA | DESCRIZIONE | ESEGUITO | VERIFICATO | APPROVATO |
| 01 | [-] | [-] | IVC | N/A | N/A |

PROGETTAZIONE



MAYA ENGINEERING SRLS
C.F./P.IVA 08365980724
Dott. Ing. Vito Calio
Amministratore Unico
4, Via San Girolamo
70017 Pulignano (BA)
M.: +39 328 4819015
E.: v.calio@maya-eng.com
PEC: vito.calio@ingpec.eu

TECNICO SPECIALISTA

MAYA ENGINEERING SRLS
4, Via San Girolamo
70017 Pulignano (BA)
C.F./P.IVA 08365980724
Vito Calio
(TIMBRO E FIRMA)



INGEGNERE VITO CALIO
SEZ. A - 6566
PROVINCIA DI BRINDISI
(TIMBRO E FIRMA)

SPAZIO RISERVATO AGLI ENTI

RICHIEDENTE
BRINDISI SOLAR ENERGY S.R.L.
C.F./P.IVA 10812770963
Piazza Generale Armando Diaz, 7
20123 Milano (MI)
E.: brindsisolarenergy@legalmail.it

(TIMBRO E FIRMA PER BENESTARE)