




DETTAGLIO E SCALA 1:50

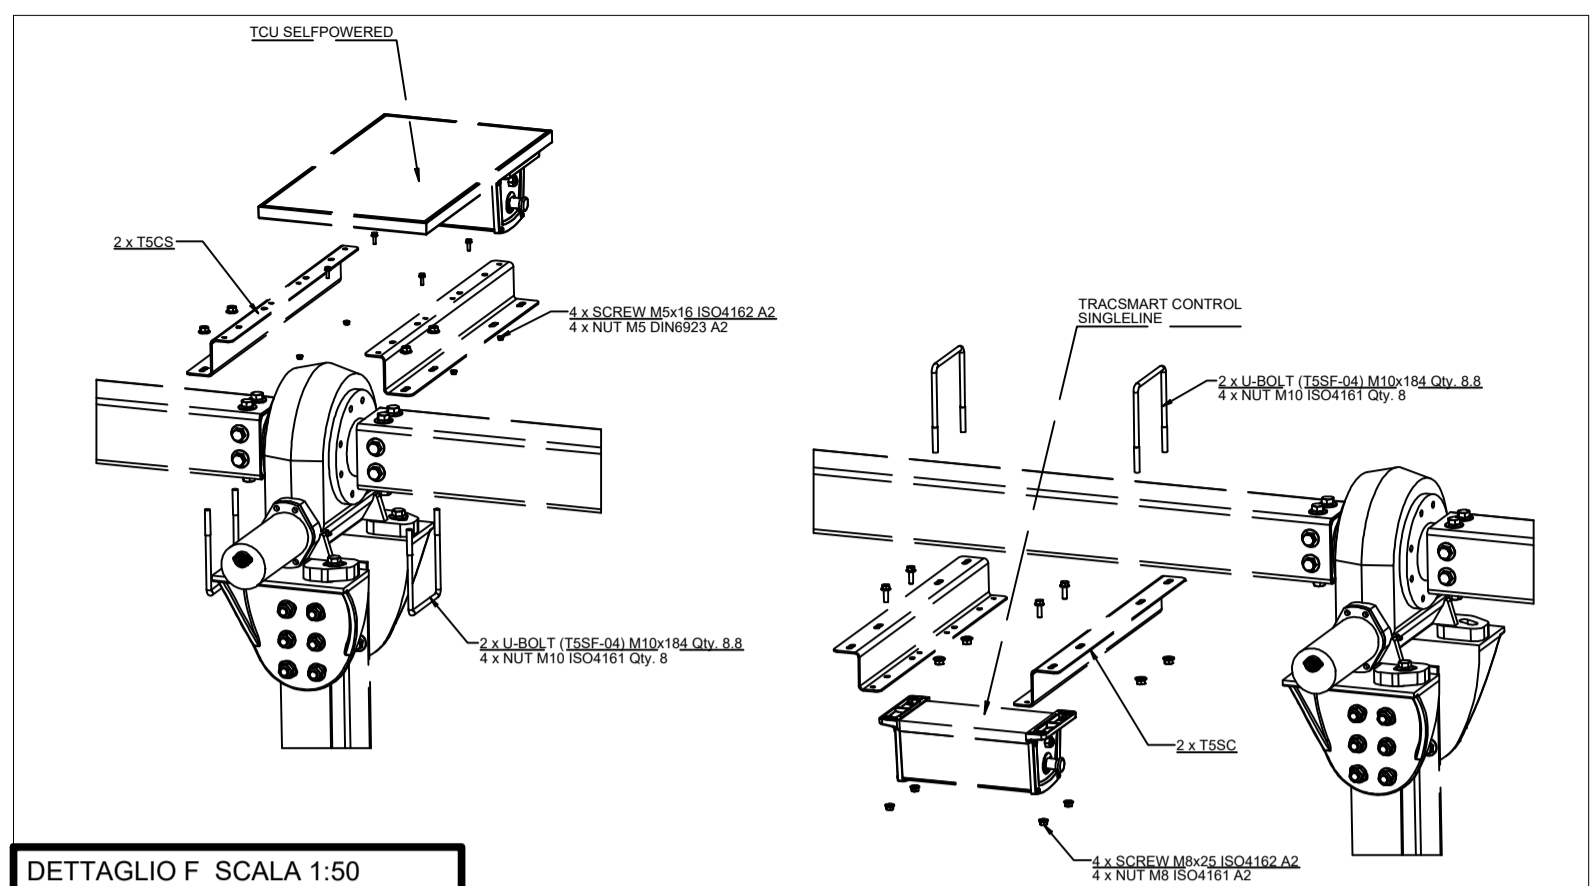


DETTAGLIO F SCALA 1:50

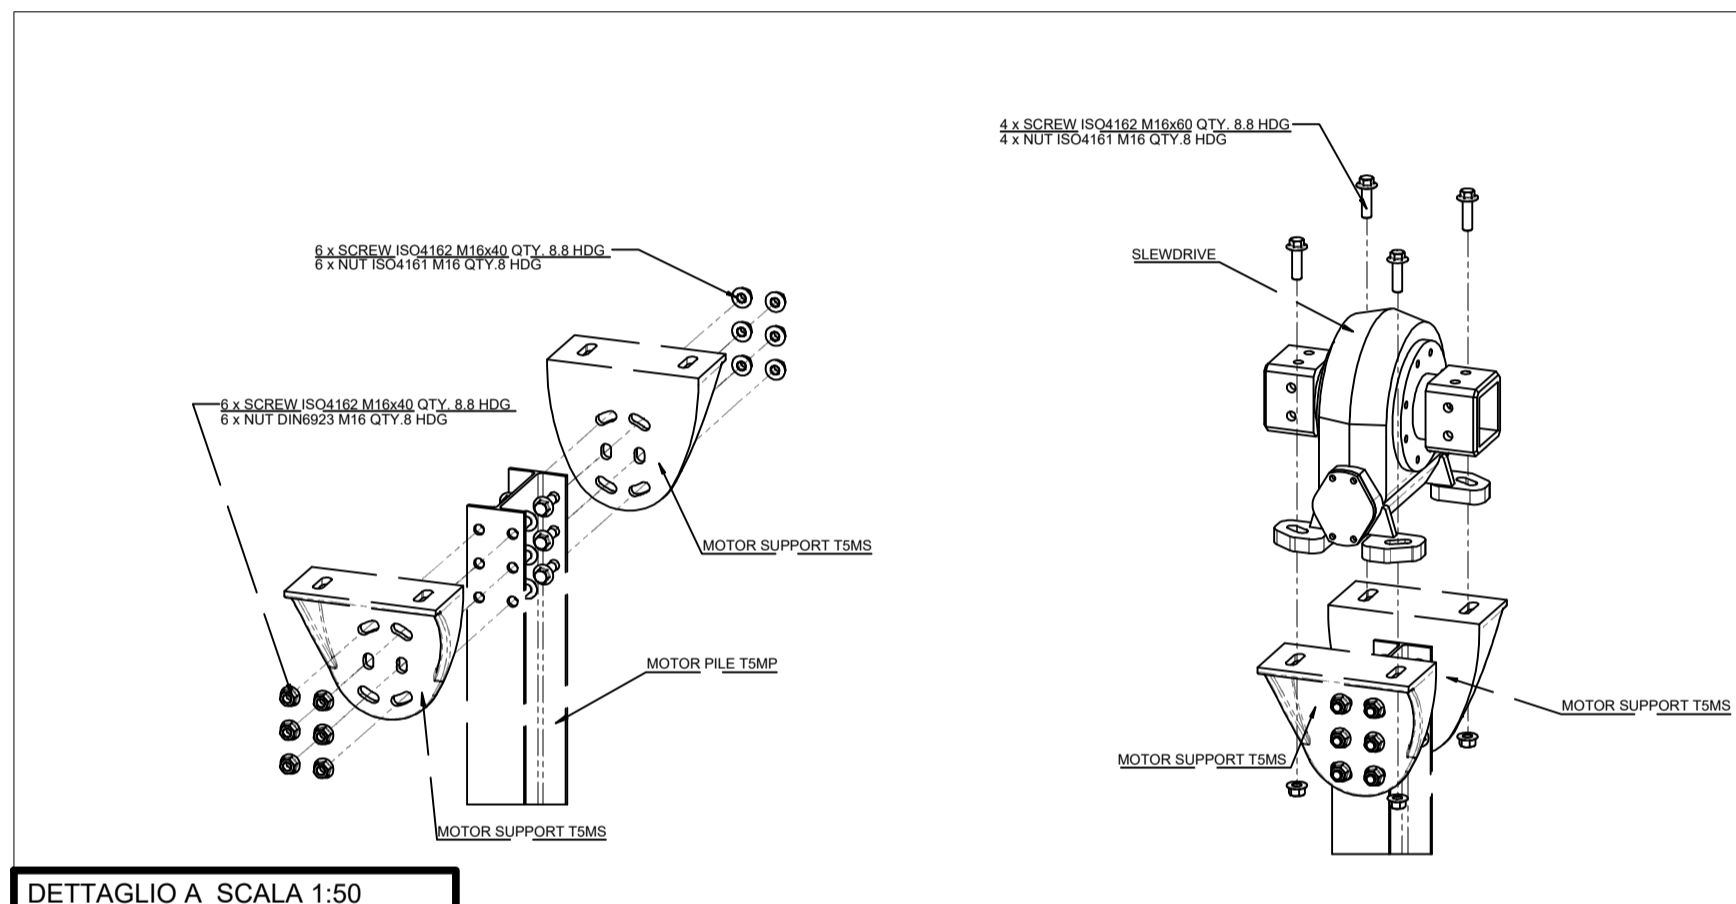


DETTAGLIO A SCALA 1:50

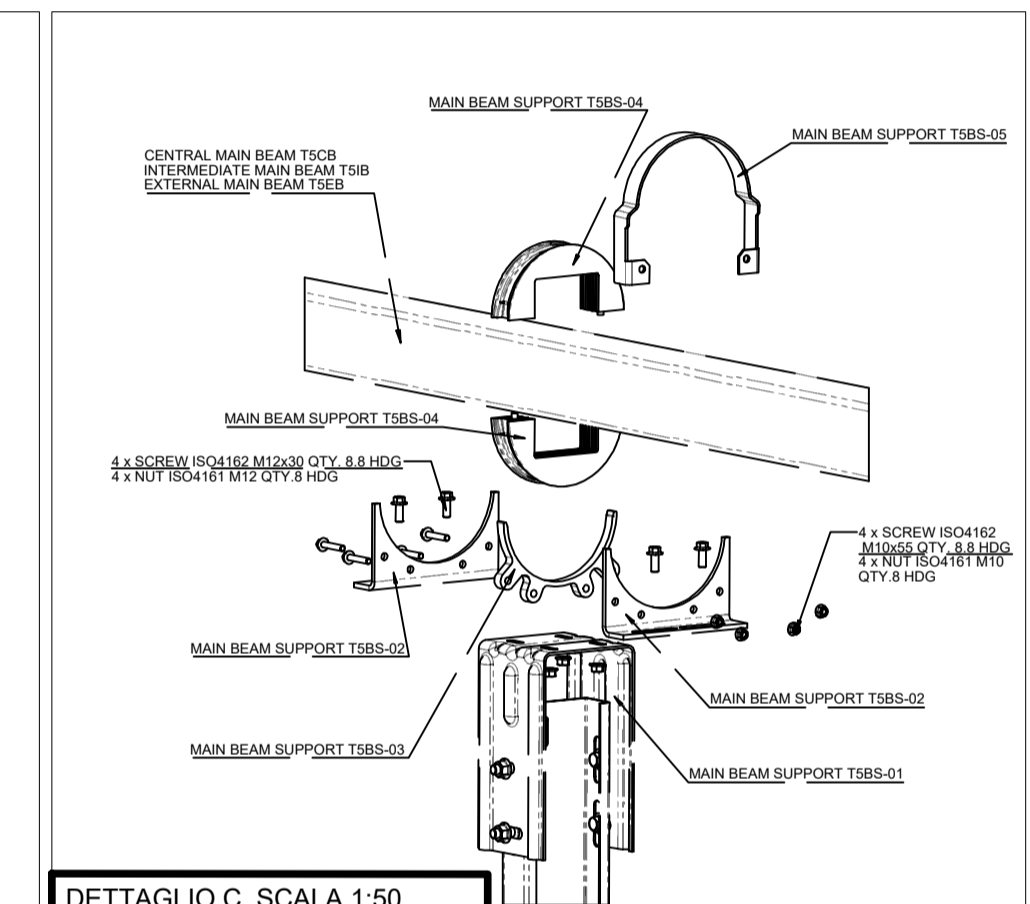

DETTAGLIO C SCALA 1:50

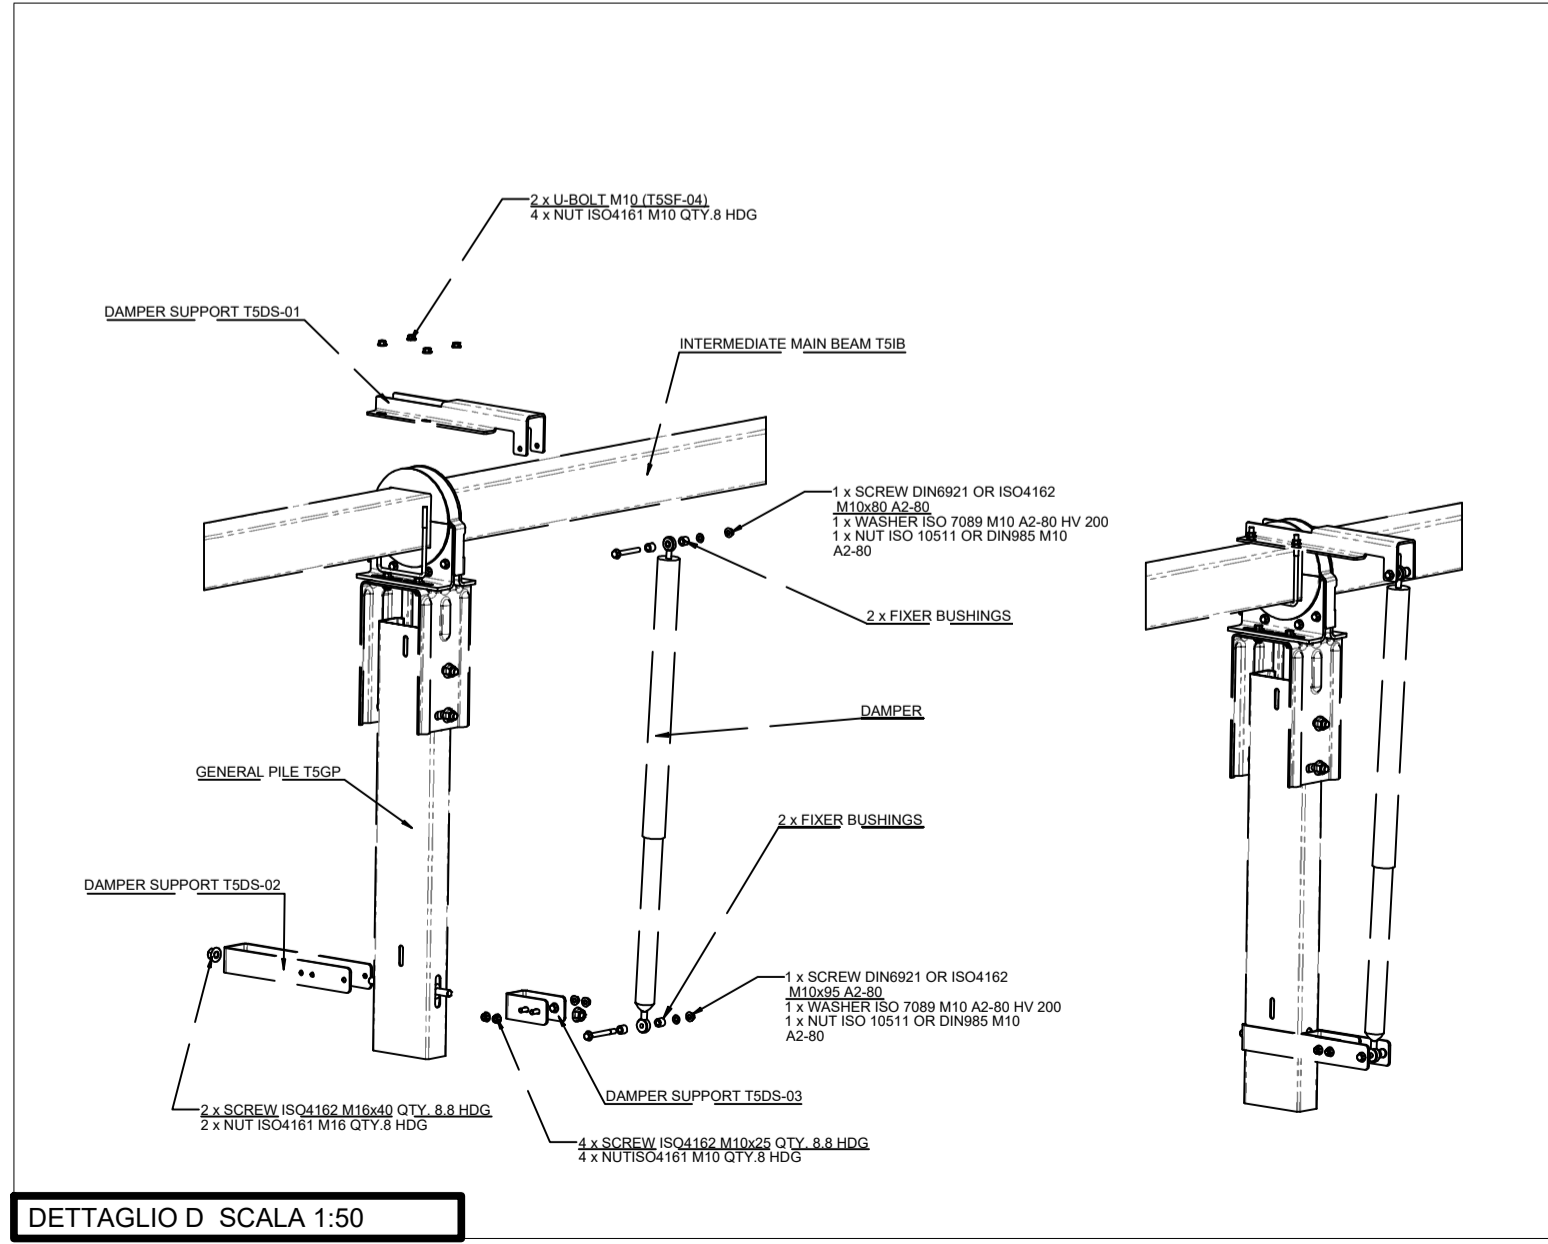


DETTAGLIO D SCALA 1:50

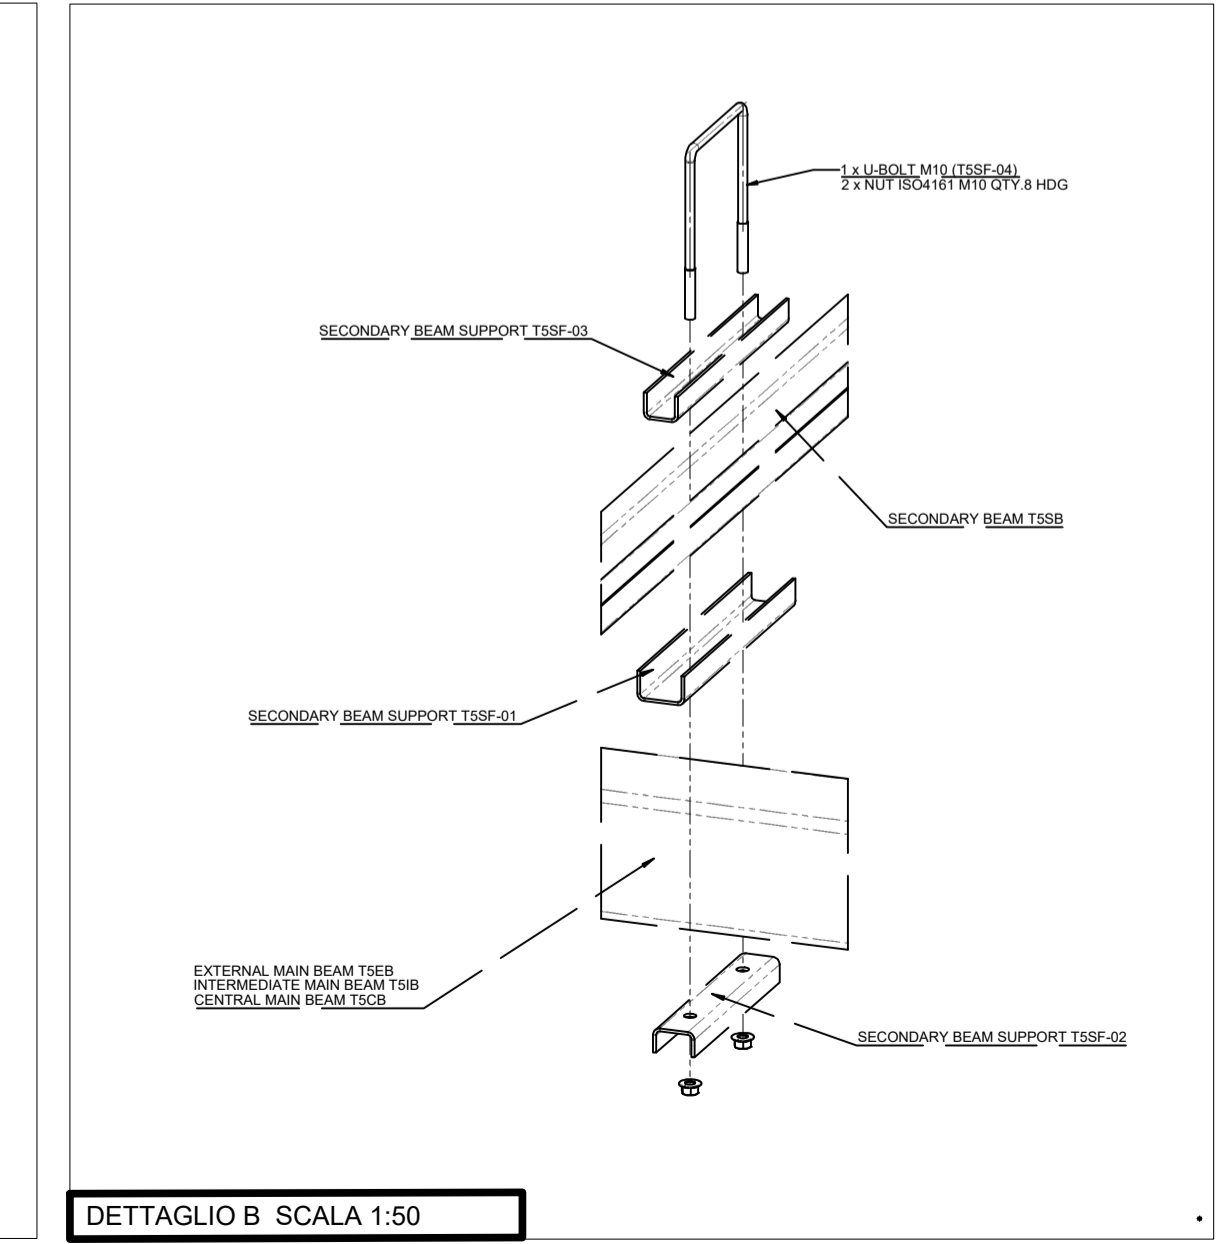


DETTAGLIO B SCALA 1:50


VISTA FRONTALE

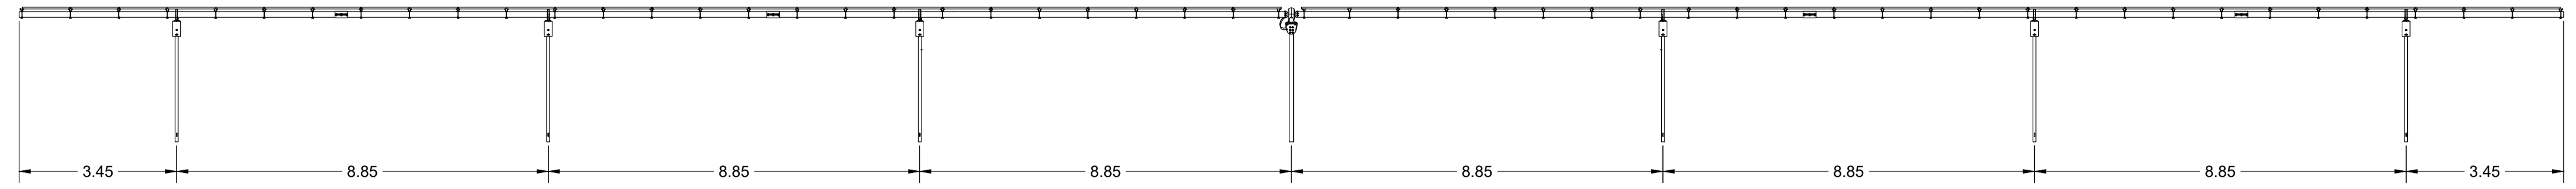


VISTA IN PIANTA

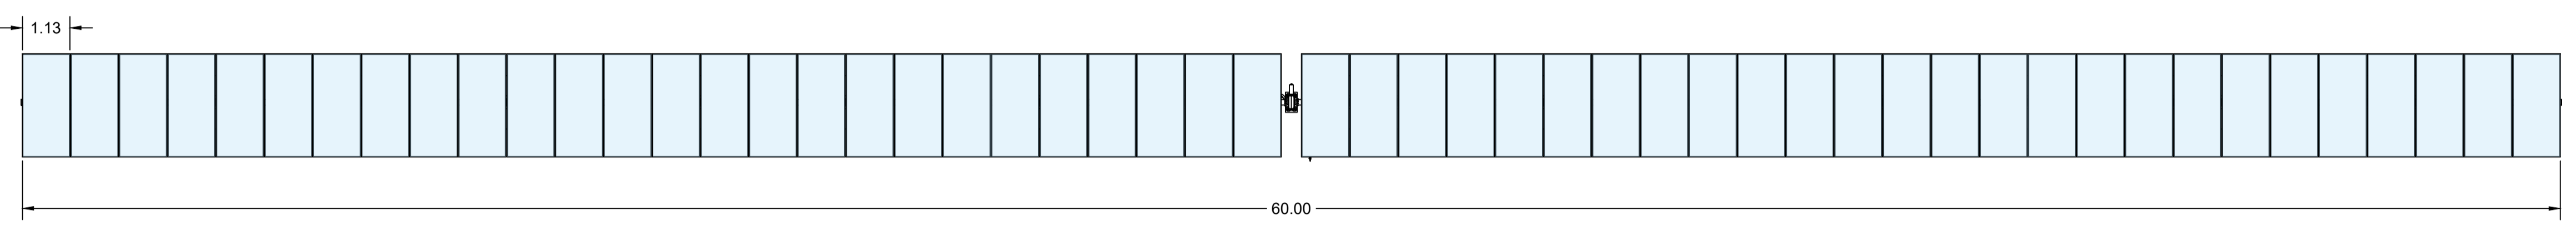

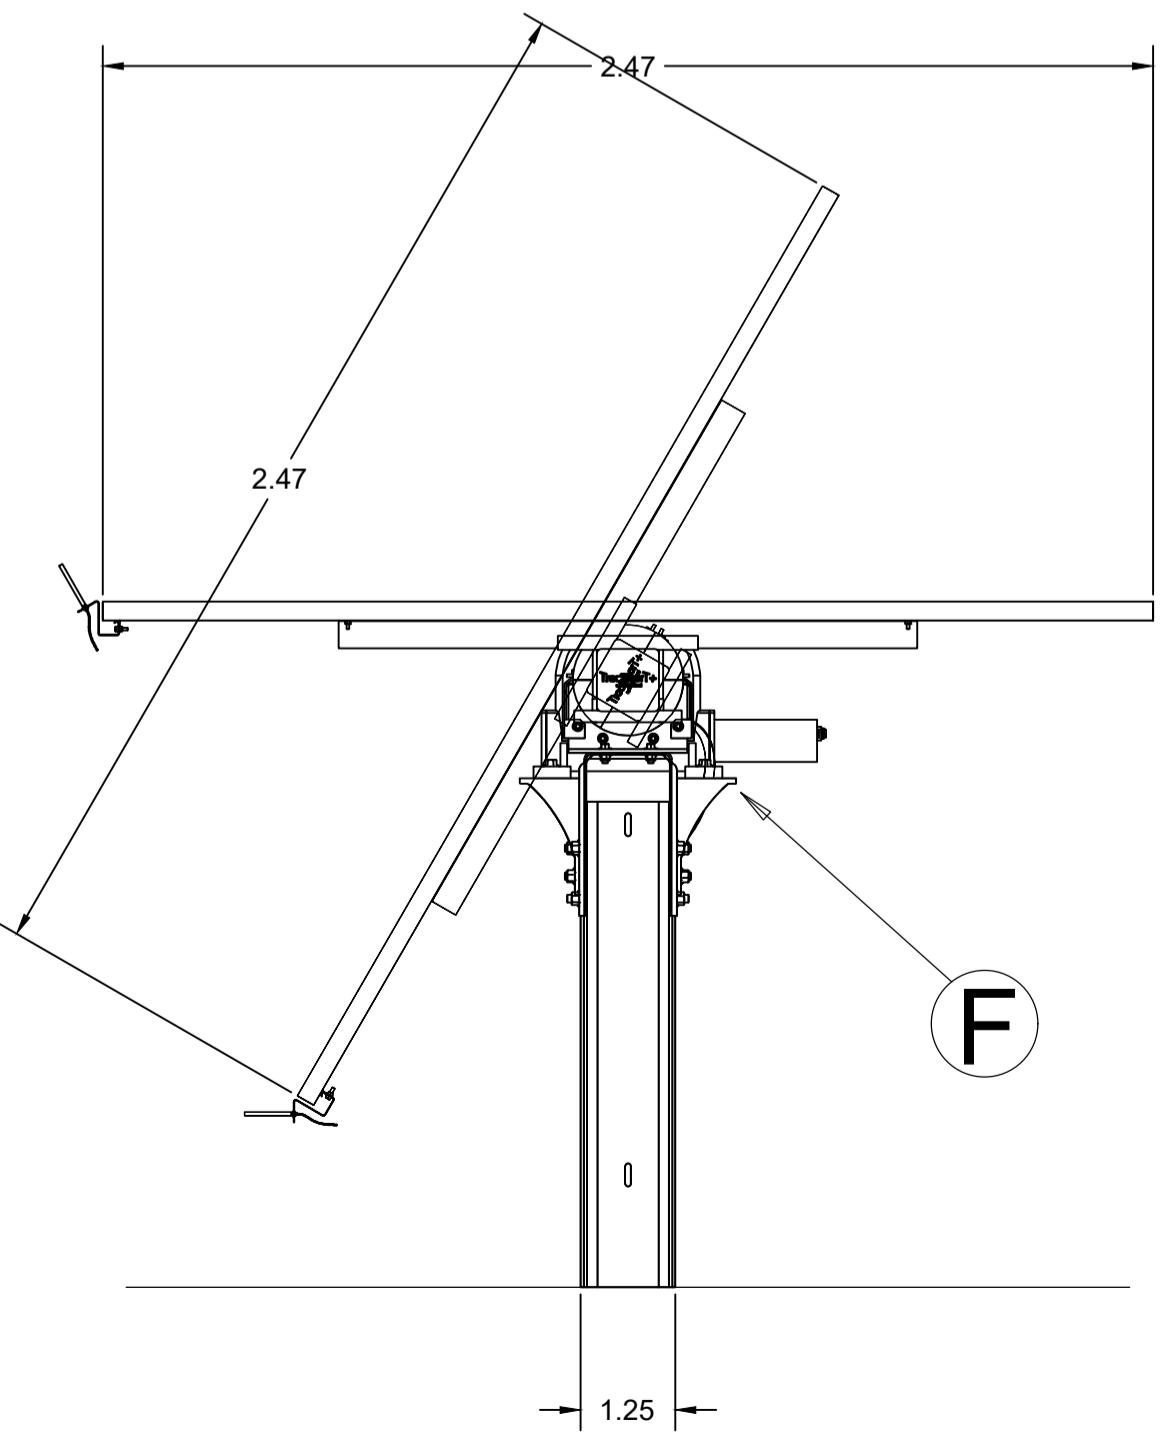


VISTA LATERALE

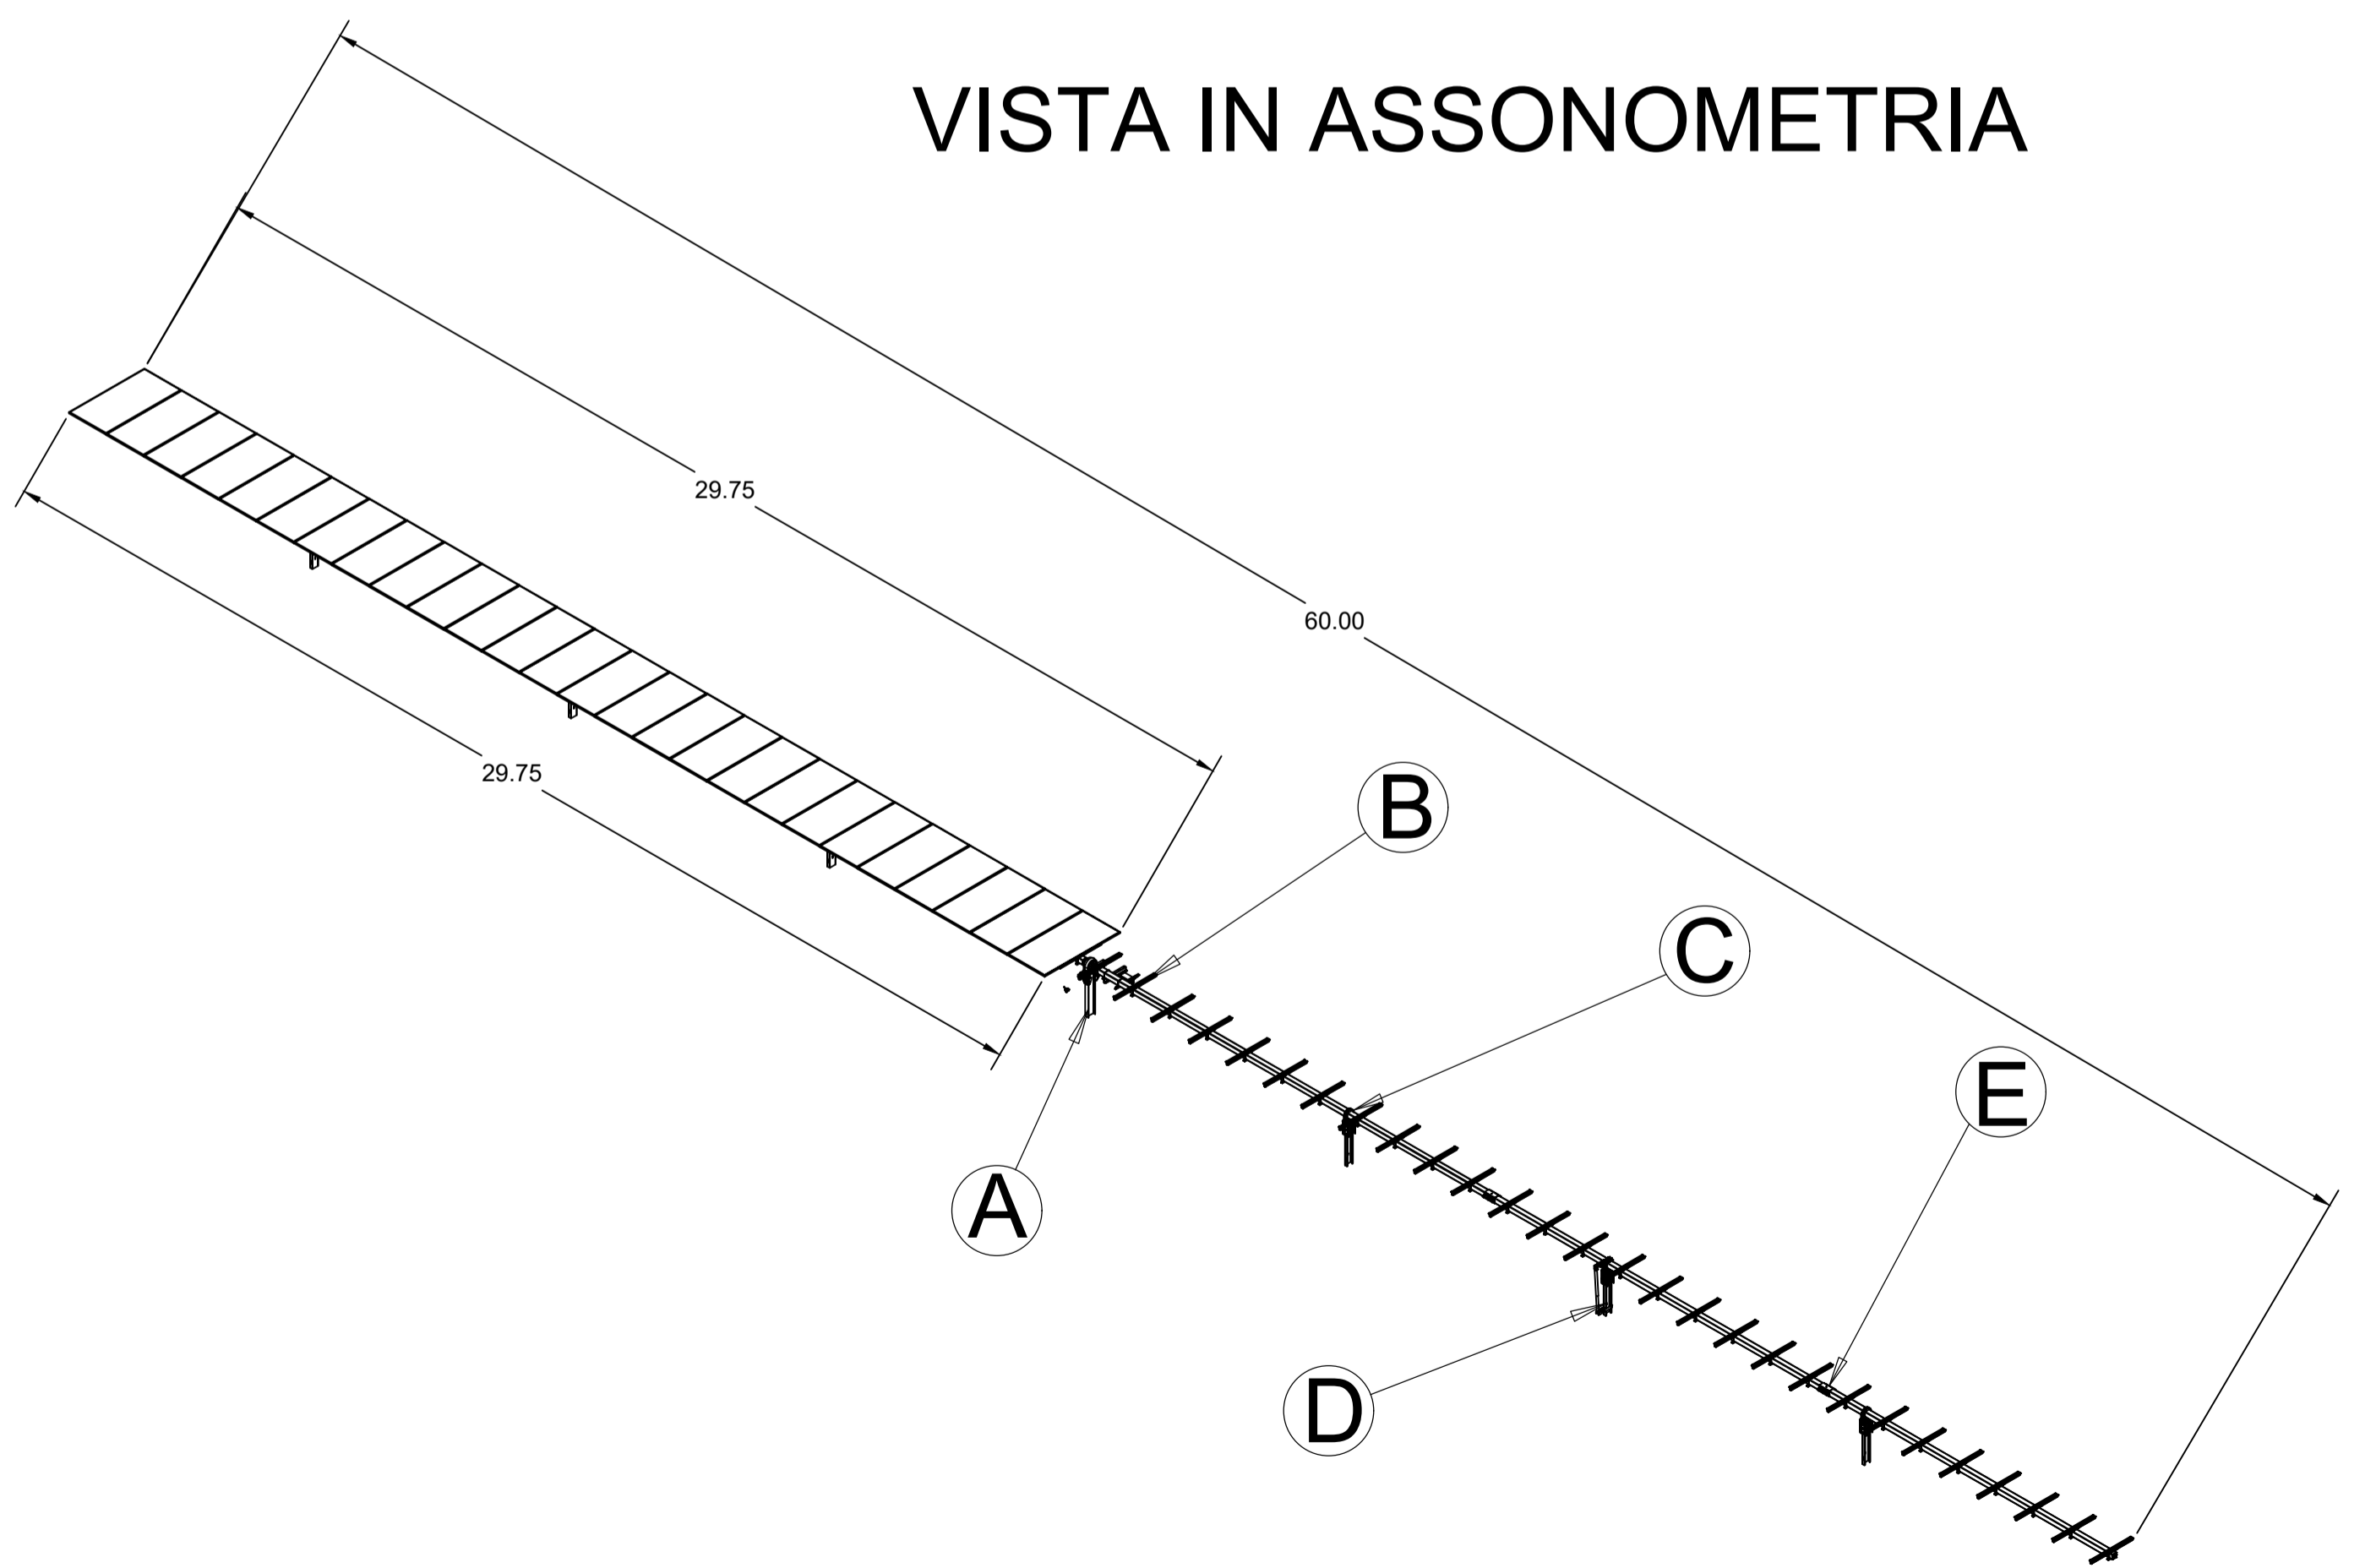

VISTA IN ASSONOMETRIA



PROGETTO PER LA REALIZZAZIONE ED ESERCIZIO DI UN IMPIANTO AGRIVOLTAICO DELLA POTENZA IN IMMISSIONE PARI A 36.52 MW E POTENZA MODULI PARI A 38.43 MWP CON RELATIVO COLLEGAMENTO ALLA RETE ELETTRICA - IMPIANTO AEPV20 UBICATO IN AGRO DEL COMUNE DI BRINDISI LOCALITA' MASSERIA AUTIGNO

ELABORATO:

PARTICOLARI STRUTTURA PORTA MODULI


IDENTIFICAZIONE ELABORATO								
Livello Prog.	Codice Ritracciabilità	Tipo Doc.	Sez. Elaborato	N° Foglio	Tot. Fogli	N° Elaborato	DATA	SCALA
PD	201900289	EG	07	01	01	EG_07A.03	07/2022	Indicate
REVISIONI								
REV	DATA	DESCRIZIONE	ESEGUITO	VERIFICATO	APPROVATO			
01	[-]	[-]	IVC	N/A	N/A			

PROGETTAZIONE

MAYA ENGINEERING SRLS
 C.F.P. IVA 08365980724
 Dott. Ing. Vito Callio
 Amministratore Unico
 4, Via San Girolamo
 70017 Putignano (BA)
 C.F.P. IVA 08365980724
 E: v.callio@maya-eng.com
 PEC: vito.callio@ingec.eu

TECNICO SPECIALISTA

Dott. Ing. Vito Callio
 4, Via San Girolamo
 70017 Putignano (BA)
 M: +39 328 4819015
 E: v.callio@maya-eng.com
 (TIMBRO E FIRMA)



SPAZIO RISERVATO AGLI ENTI

RICHIEDENTE
BRINDISI SOLAR ENERGY S.R.L.
 C.F.P. IVA 10012710803
 Piazza Generale Armando Diaz, 7
 00123 Milano (MI)
 E: brindisicenergy@legatmail.it
 (TIMBRO E FIRMA PER BENEFITARIO)