PLANIMETRIA GENERALE IMPIANTO DI PROGETTO Scala 2:1

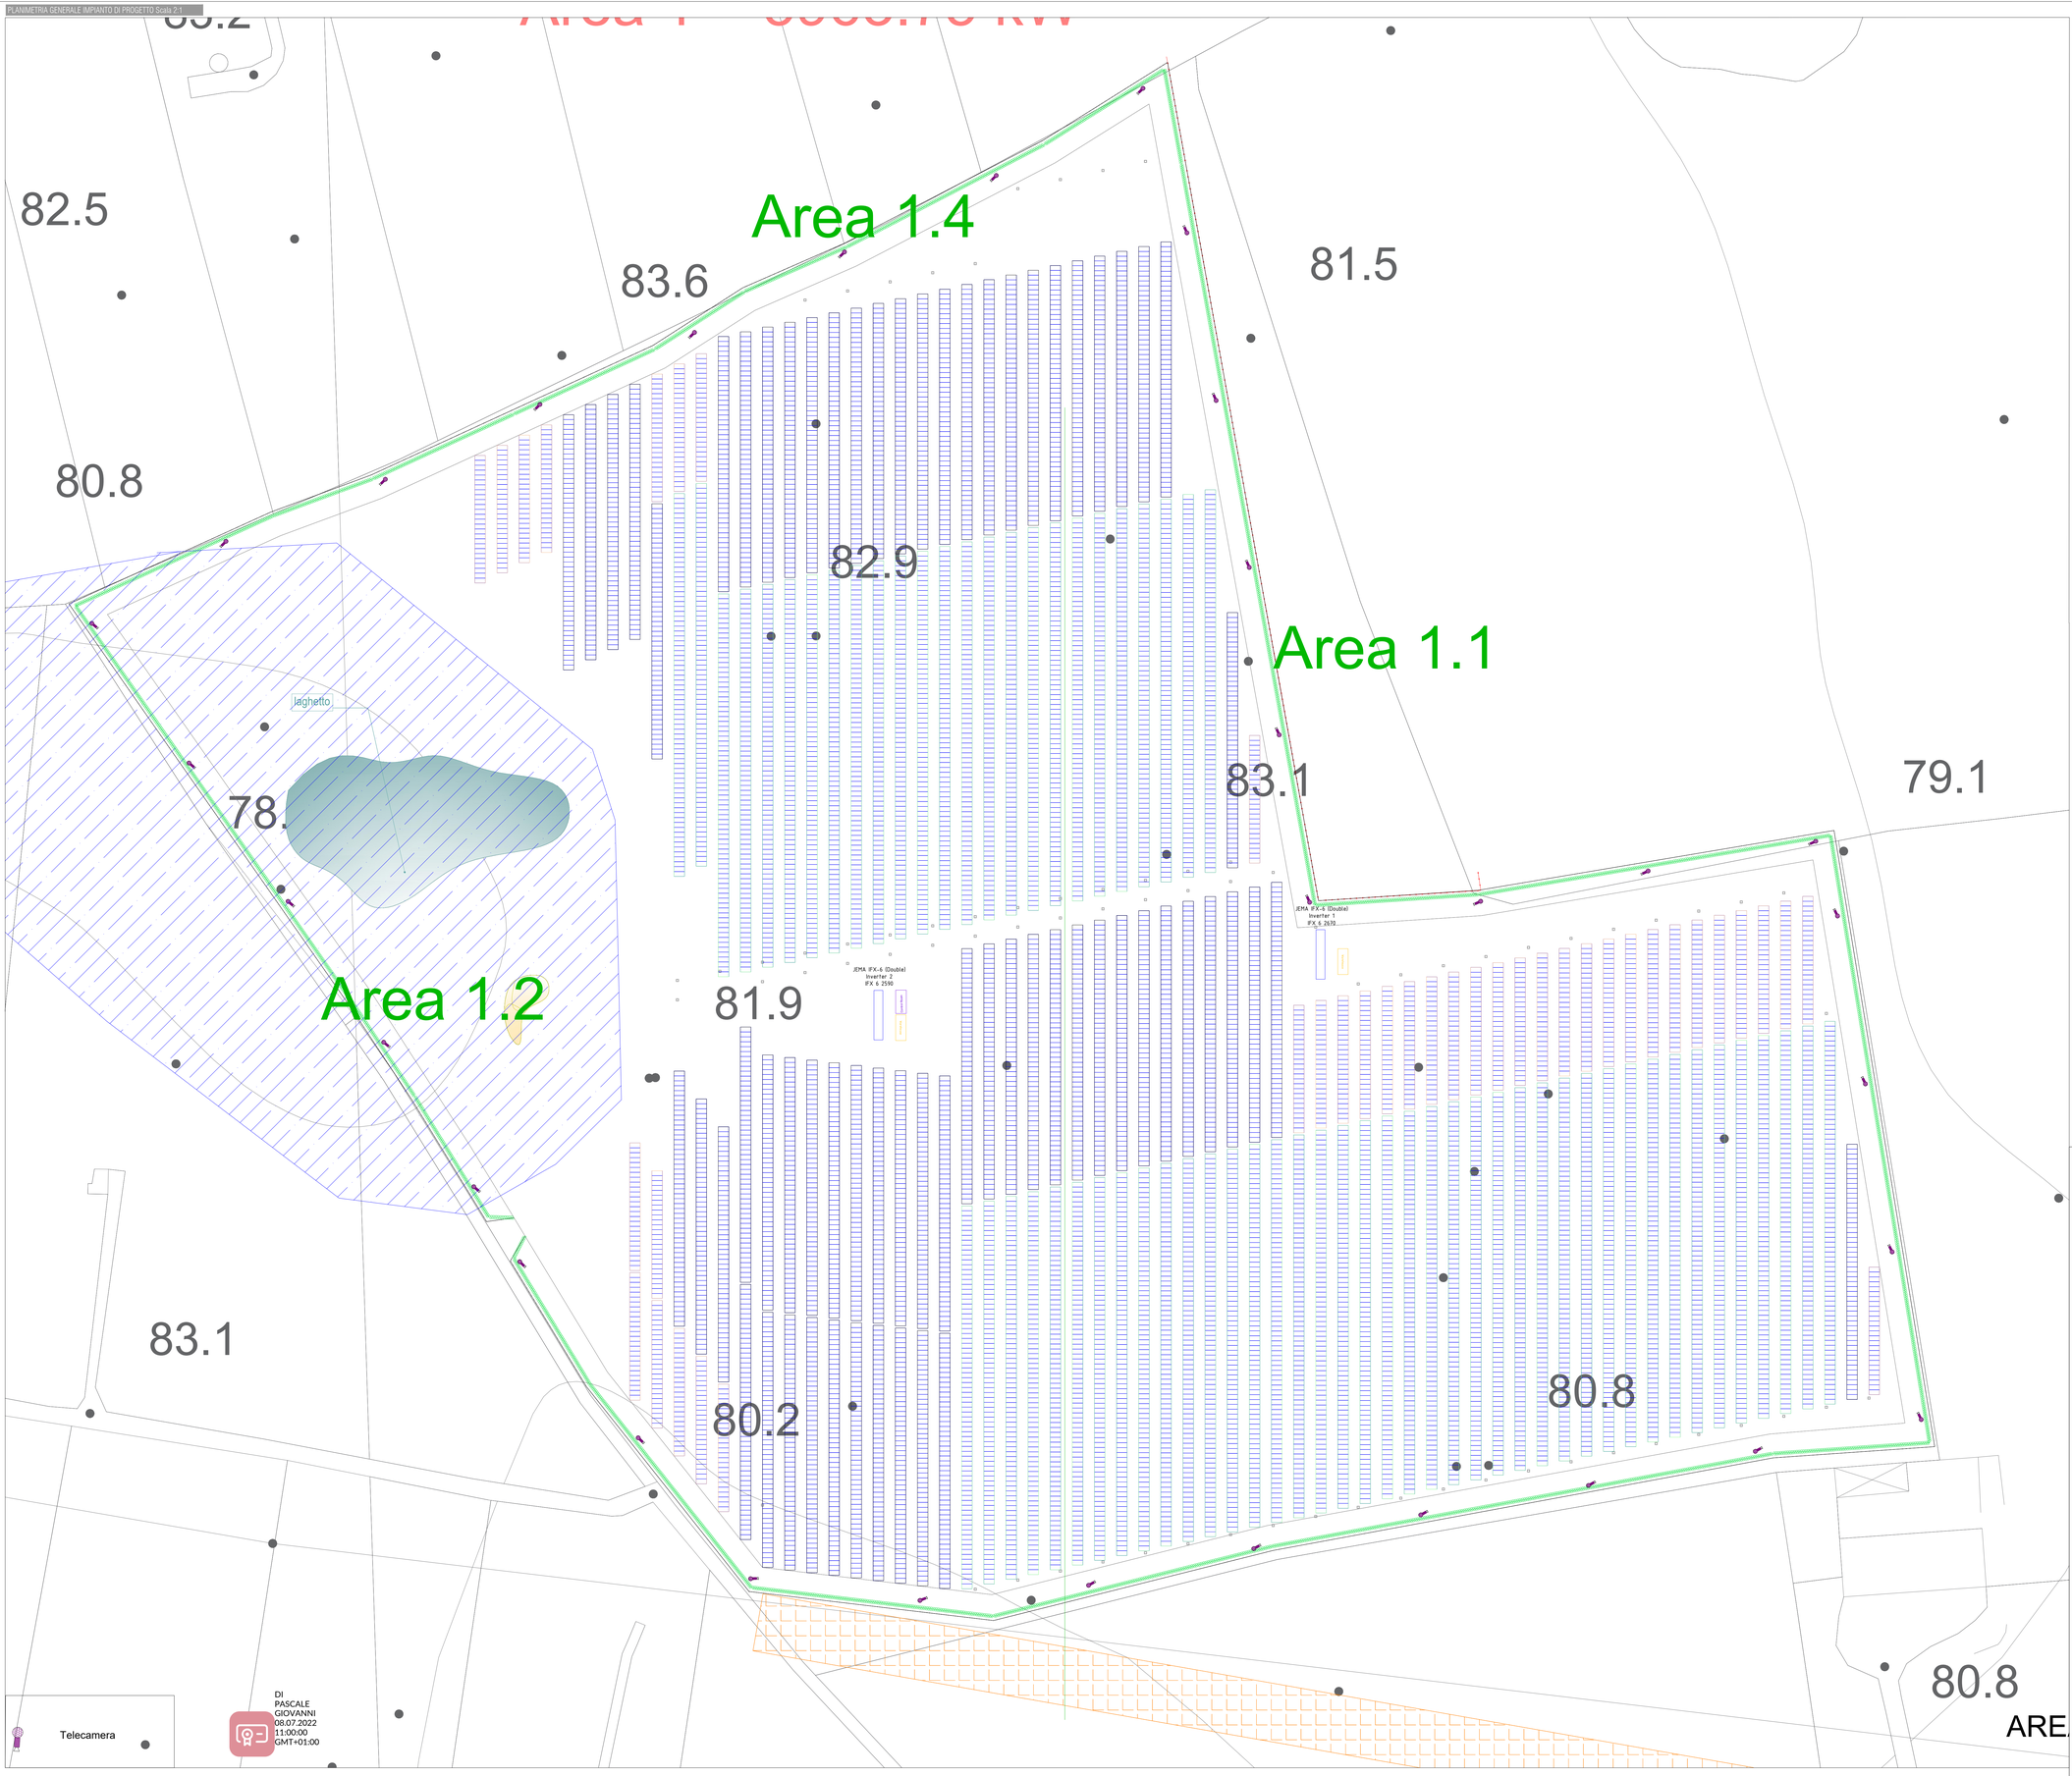

KEY-PLAN CON INDIVIDUAZIONE DEI QUADRANTI DI RAPPRESENTAZIONE

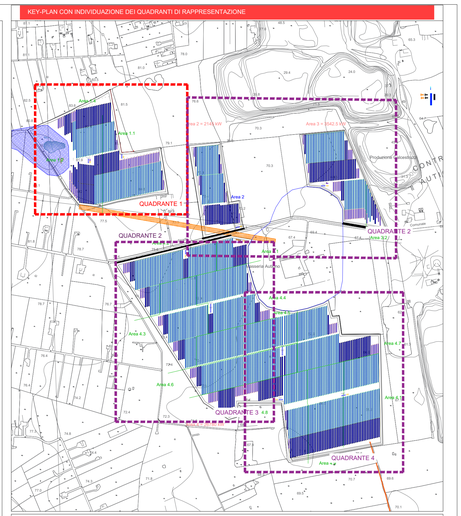

LEGENDA IMPIANTO

- Recinzione Area Impianto
- Accessi con cancello scorrevole
- Traker strutture con 26 Moduli Fv 625Wp
- Traker strutture con 52 Moduli Fv 625Wp =26x2
- Traker strutture con 78 Moduli Fv 625Wp =26x3
- Cabine inverter
- Vani Tecnici FV
- Nuova cavidotto di connessione interrato
- Siepe perimetrale

IMPIANTO FV "AEPV 20" 36.52 MW in AC e 38

- P.vom dc= 38431 kWp
- P.out* ac = 1.13
- n° 61.460 modulI FV JOLYWOOD JW-HD156N N-TYPE BIFACIAL HIGH EFFICIENCY MONO SILICON HALF-CELL DOUBLE GLASS MO
- n° 2365 stringhe ciascuna da 26 moduli fissi connessi in serie (pitch 5,2 m)
- n° 13 Cabine Inverter JEMA IFX con annesse vani tecnici
- n° 1 Cabina di consegna con Cabina Utente
- Impianto TVCC

PLANIMETRIA GENERALE IMPIANTO DI PROGETTO - QUADRANTE 1.1 Scala 1:2000

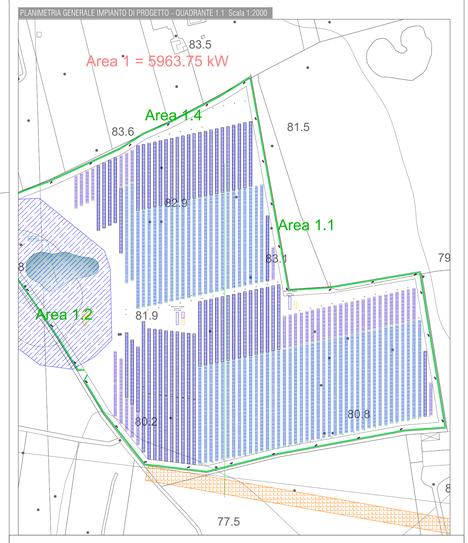

COMUNE DI BRINDISI | REGIONE PUGLIA | AREA METROPOLITANA BRINDISI

PROGETTO PER LA REALIZZAZIONE ED ESERCIZIO DI UN IMPIANTO AGRIVOLTAICO DELLA POTENZA IN IMMISSIONE PARI A 36.52 MW E POTENZA MODULI PARI A 38.43 MWP CON RELATIVO COLLEGAMENTO ALLA RETE ELETTRICA - IMPIANTO AEPV20 UBICATO IN AGRO DEL COMUNE DI BRINDISI LOCALITA' MASSERIA AUTIGNO

ELABORATO:

PLANIMETRIA GENERALE SU CTR
IMPIANTO DI VIDEOSORVEGLIANZA - QUADRANTE 1

IDENTIFICAZIONE ELABORATO

Livello Prog.	Codice Rintracciabilità	Tipo Doc.	Sez. Elaborato	N° Foglio	Tot. Fogli	N° Elaborato	DATA	SCALA
PD	201900289	EG	08	01	01	EG_08A.06.2	07/2022	VARIE

REVISIONI

REV	DATA	DESCRIZIONE	ESEGUITO	VERIFICATO	APPROVATO
01	[...]	[...]	IVC	N/A	N/A

Firmato digitalmente da: Vito Calio'
Limitazioni d'uso: Explicit Text: Certificate issued through Governikmy.com Qualified Trust Service Provider (SPID digital identity not usable to require other SPID digital identity)
Data: 08/07/2022 11:14:09

PROGETTAZIONE

MAYA ENGINEERING SRLS
C.F./P.IVA 08369980724
Dott. Ing. Vito Calò
Amministratore
4, Via San Girolamo
70017 Putignano (BA)
M: +39 328 4818015
E: v.calo@maya-eng.com
PEC: vito.calo@ingpec.eu

MAYA ENGINEERING SRLS
4, Via San Girolamo
70017 Putignano (BA)
C.F./P.IVA 08369980724
(TIMBRO E FIRMA)

Dott. Ing. Vito Calò
4, Via San Girolamo
70017 Putignano (BA)
M: + 39 328 4818015
E: v.calo@maya-eng.com

ORDINE DEGLI INGEGNERI PROV. BRINDISI
Dott. Ing. VITO CALÒ
Sez. A - 6566
Settore Ingegneria Civile e Ambientale
Settore Ingegneria Industriale e dell'Informazione
(TIMBRO E FIRMA)

SPAZIO RISERVATO AGLI ENTI

RICHIEDENTE
BRINDISI SOLAR ENERGY S.R.L.
C.F./P.IVA 10812770963
Piazza Generale Armando Diaz, 7
20123 Milano (MI)
E: brindisisolarenergy@legalmail.it

(TIMBRO E FIRMA PER BENESTARE)