



TOPIOLOGIA CAVI MT


Cavi ad elica visibile con conduttori in alluminio

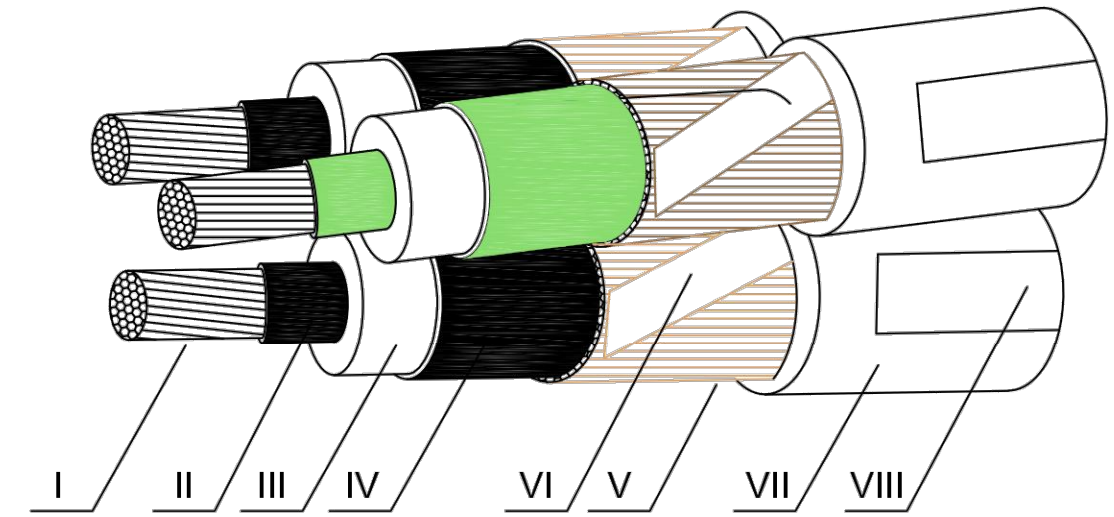


- I - Conduttore
- II - Strato semiconduttore
- III - Isolante
- IV - Strato semiconduttore
- V - Schermo
- VI - Nastro equalizzatore
- VII - Guaina di PVC
- VIII - Stampigliatura

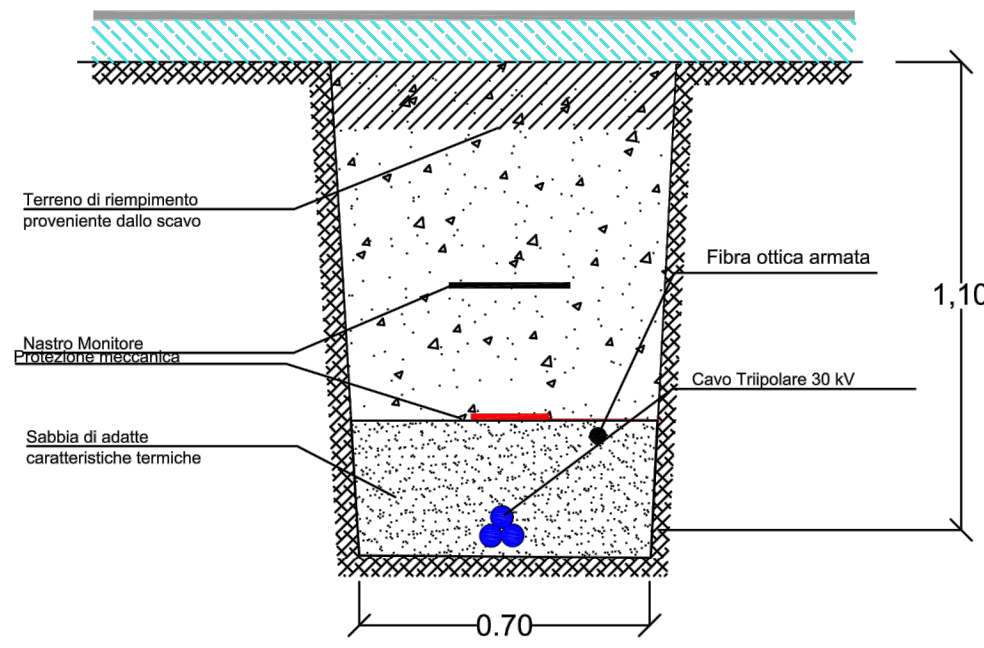


TRINCEA PER UN CAVO SU STRADA ASFALTATA

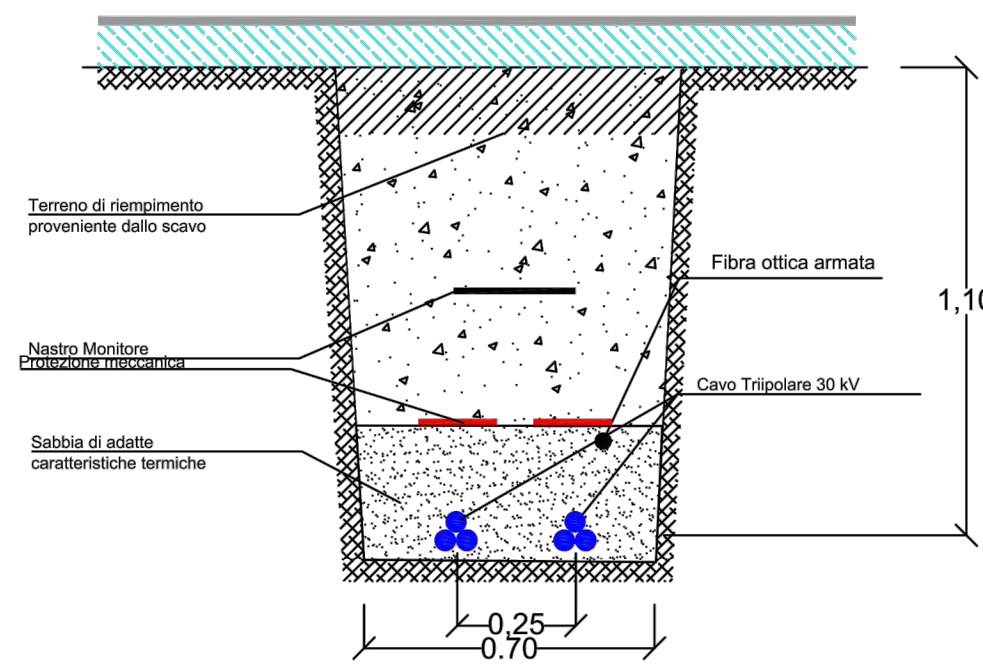

TRINCEA PER DUE CAVI SU STRADA ASFALTATA

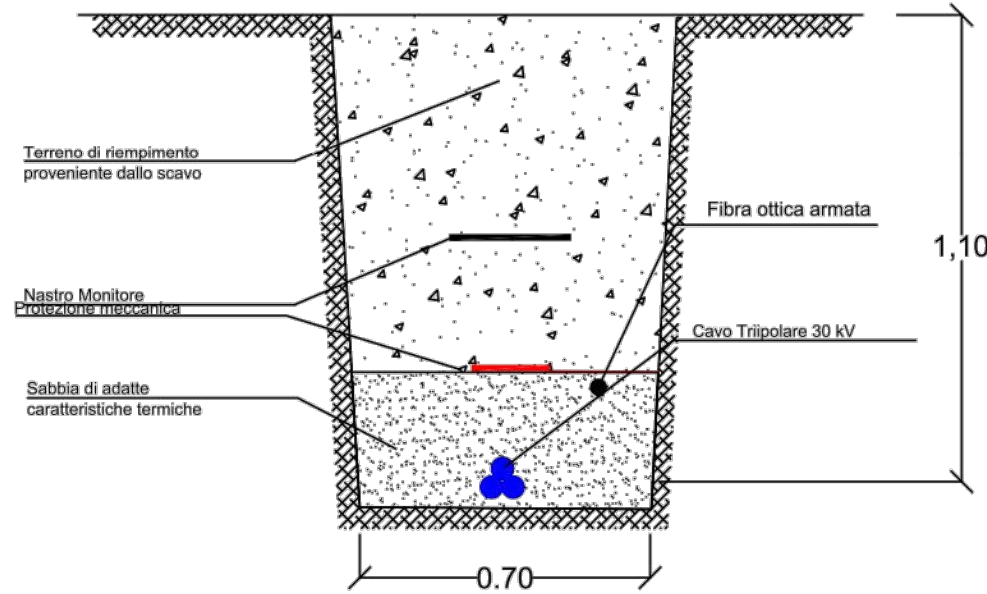


TRINCEA PER UN CAVO SU STRADA STERRATA O TERRENO AGRICOLO

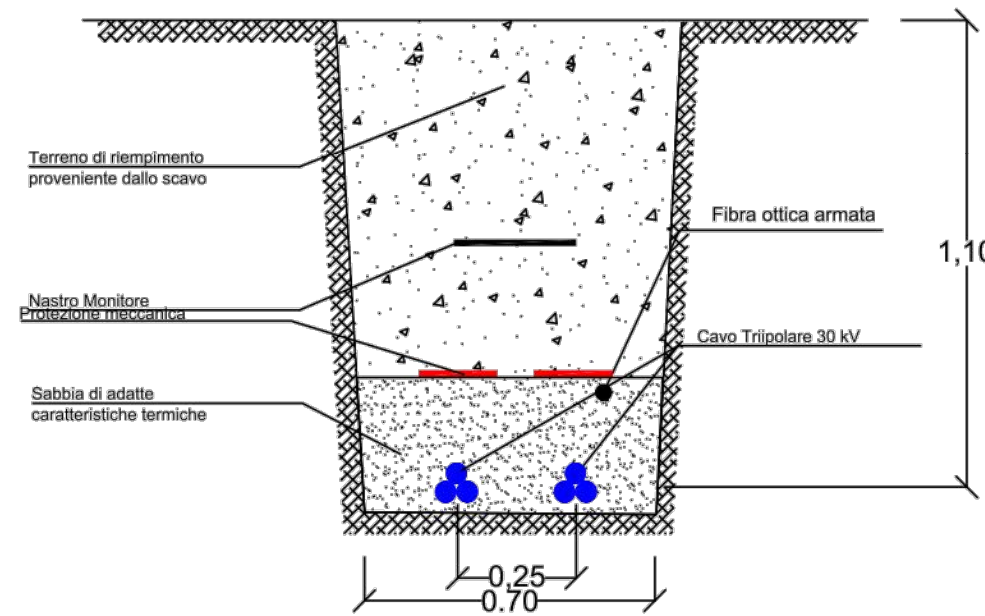


TRINCEA PER DUE CAVI SU STRADA STERRATA O TERRENO AGRICOLO

Sezione Tipo strada Provinciale

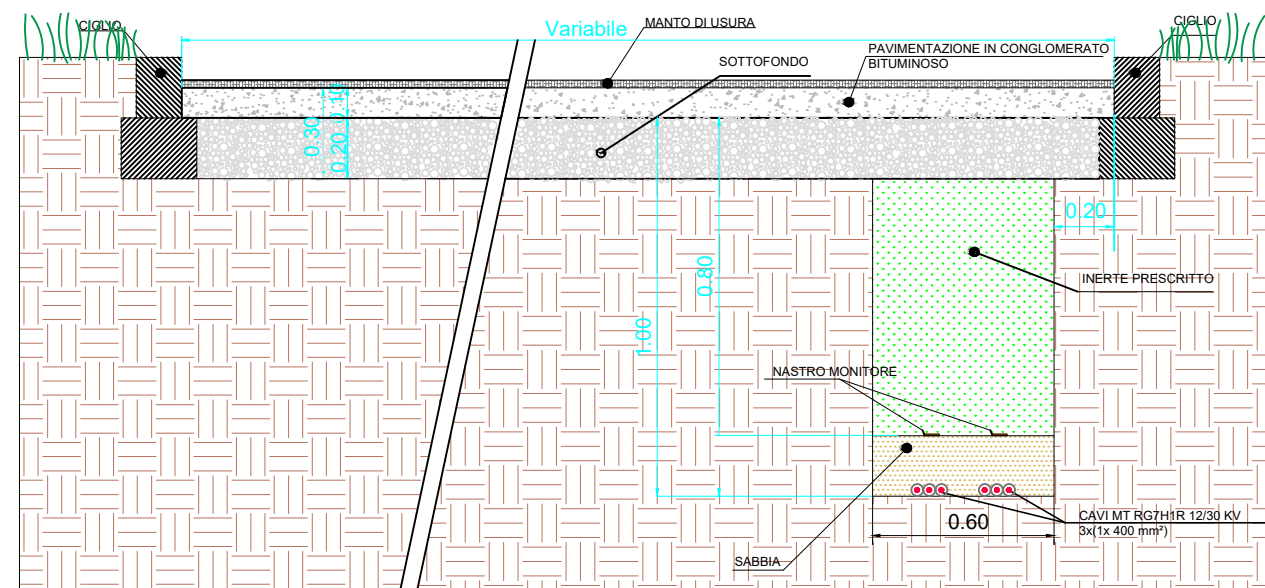

Sezione Tipo strada vicinale

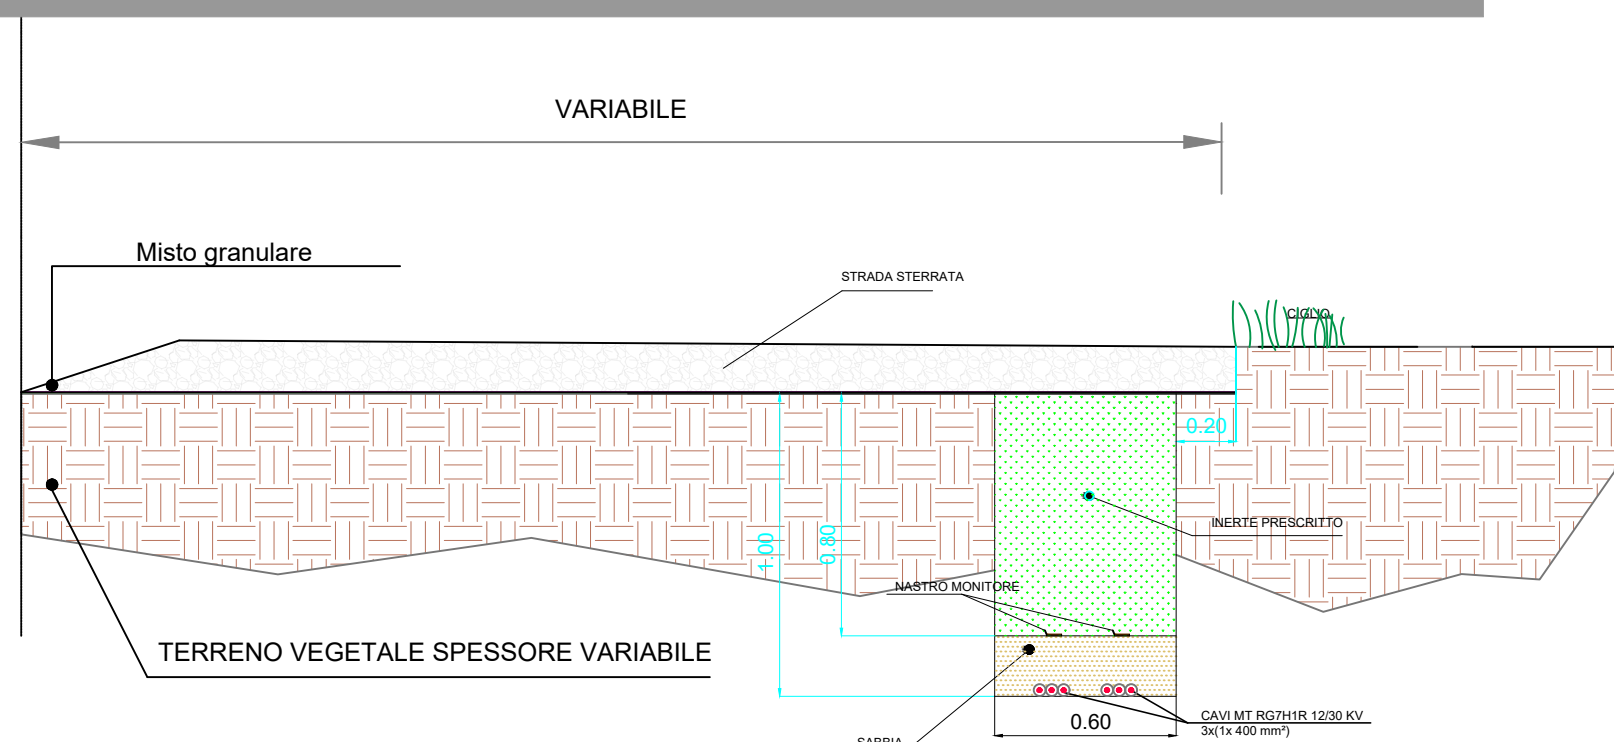

PROGETTO PER LA REALIZZAZIONE ED ESERCIZIO DI UN IMPIANTO AGRIVOLTAICO DELLA POTENZA IN IMMISSIONE PARI A 36.52 MW E POTENZA MODULI PARI A 38.43 MWP CON RELATIVO COLLEGAMENTO ALLA RETE ELETTRICA - IMPIANTO AEPV20 UBICATO IN AGRO DEL COMUNE DI BRINDISI LOCALITA' MASSERIA AUTIGNO

ELABORATO:
CARATTERISTICHE CAVI MT E SEZIONI TRINCEE POSA CAVI

IDENTIFICAZIONE ELABORATO								
Livello Prog.	Codice Rintracciabilità	Tipo Doc.	Sez. Elaborato	N° Foglio	Tot. Fogli	N° Elaborato	DATA	SCALA
PD	201900289	EG	08B	1	1	EG_08B.03	07/2022	Varie
REVISIONI								
REV	DATA	DESCRIZIONE	ESEGUITO	VERIFICATO	APPROVATO			
01	[...]	[...]	IVC	N/A	N/A			

PROGETTAZIONE **MAYA ENGINEERING SRLS** C.F./P.IVA 08365980724
Dott. Ing. Vito Calio
 Amministratore Unico
 4, Via San Girolamo
 70017 Putignano (BA)
 M.: +39 328 4819015
 E.: v.calio@maya-eng.com
 PEC: vito.calio@ingpec.eu

TECNICO SPECIALISTA **MAYA ENGINEERING SRLS**
 4, Via San Girolamo
 70017 Putignano (BA)
 C.F./P.IVA 08365980724
Dott. Ing. Vito Calio
 4, Via San Girolamo
 70017 Putignano (BA)
 M.: +39 328 4819015
 E.: v.calio@maya-eng.com

INGEGNERE VITO CALIO
 Sez. A - 5566
 Ordine degli Ingegneri Provinciali di Brindisi
 (TIMBRO E FIRMA)

SPAZIO RISERVATO AGLI ENTI

RICHIEDENTE **BRINDISI SOLAR ENERGY S.R.L.**
 C.F./P.IVA 10812770963
 Piazza Generale Armando Diaz, 7
 20123 Milano (MI)
 E.: brindisolarsenergy@legalmail.it

(TIMBRO E FIRMA PER BENESTARE)