



ARMATURA SCATOLARE scala 1:50

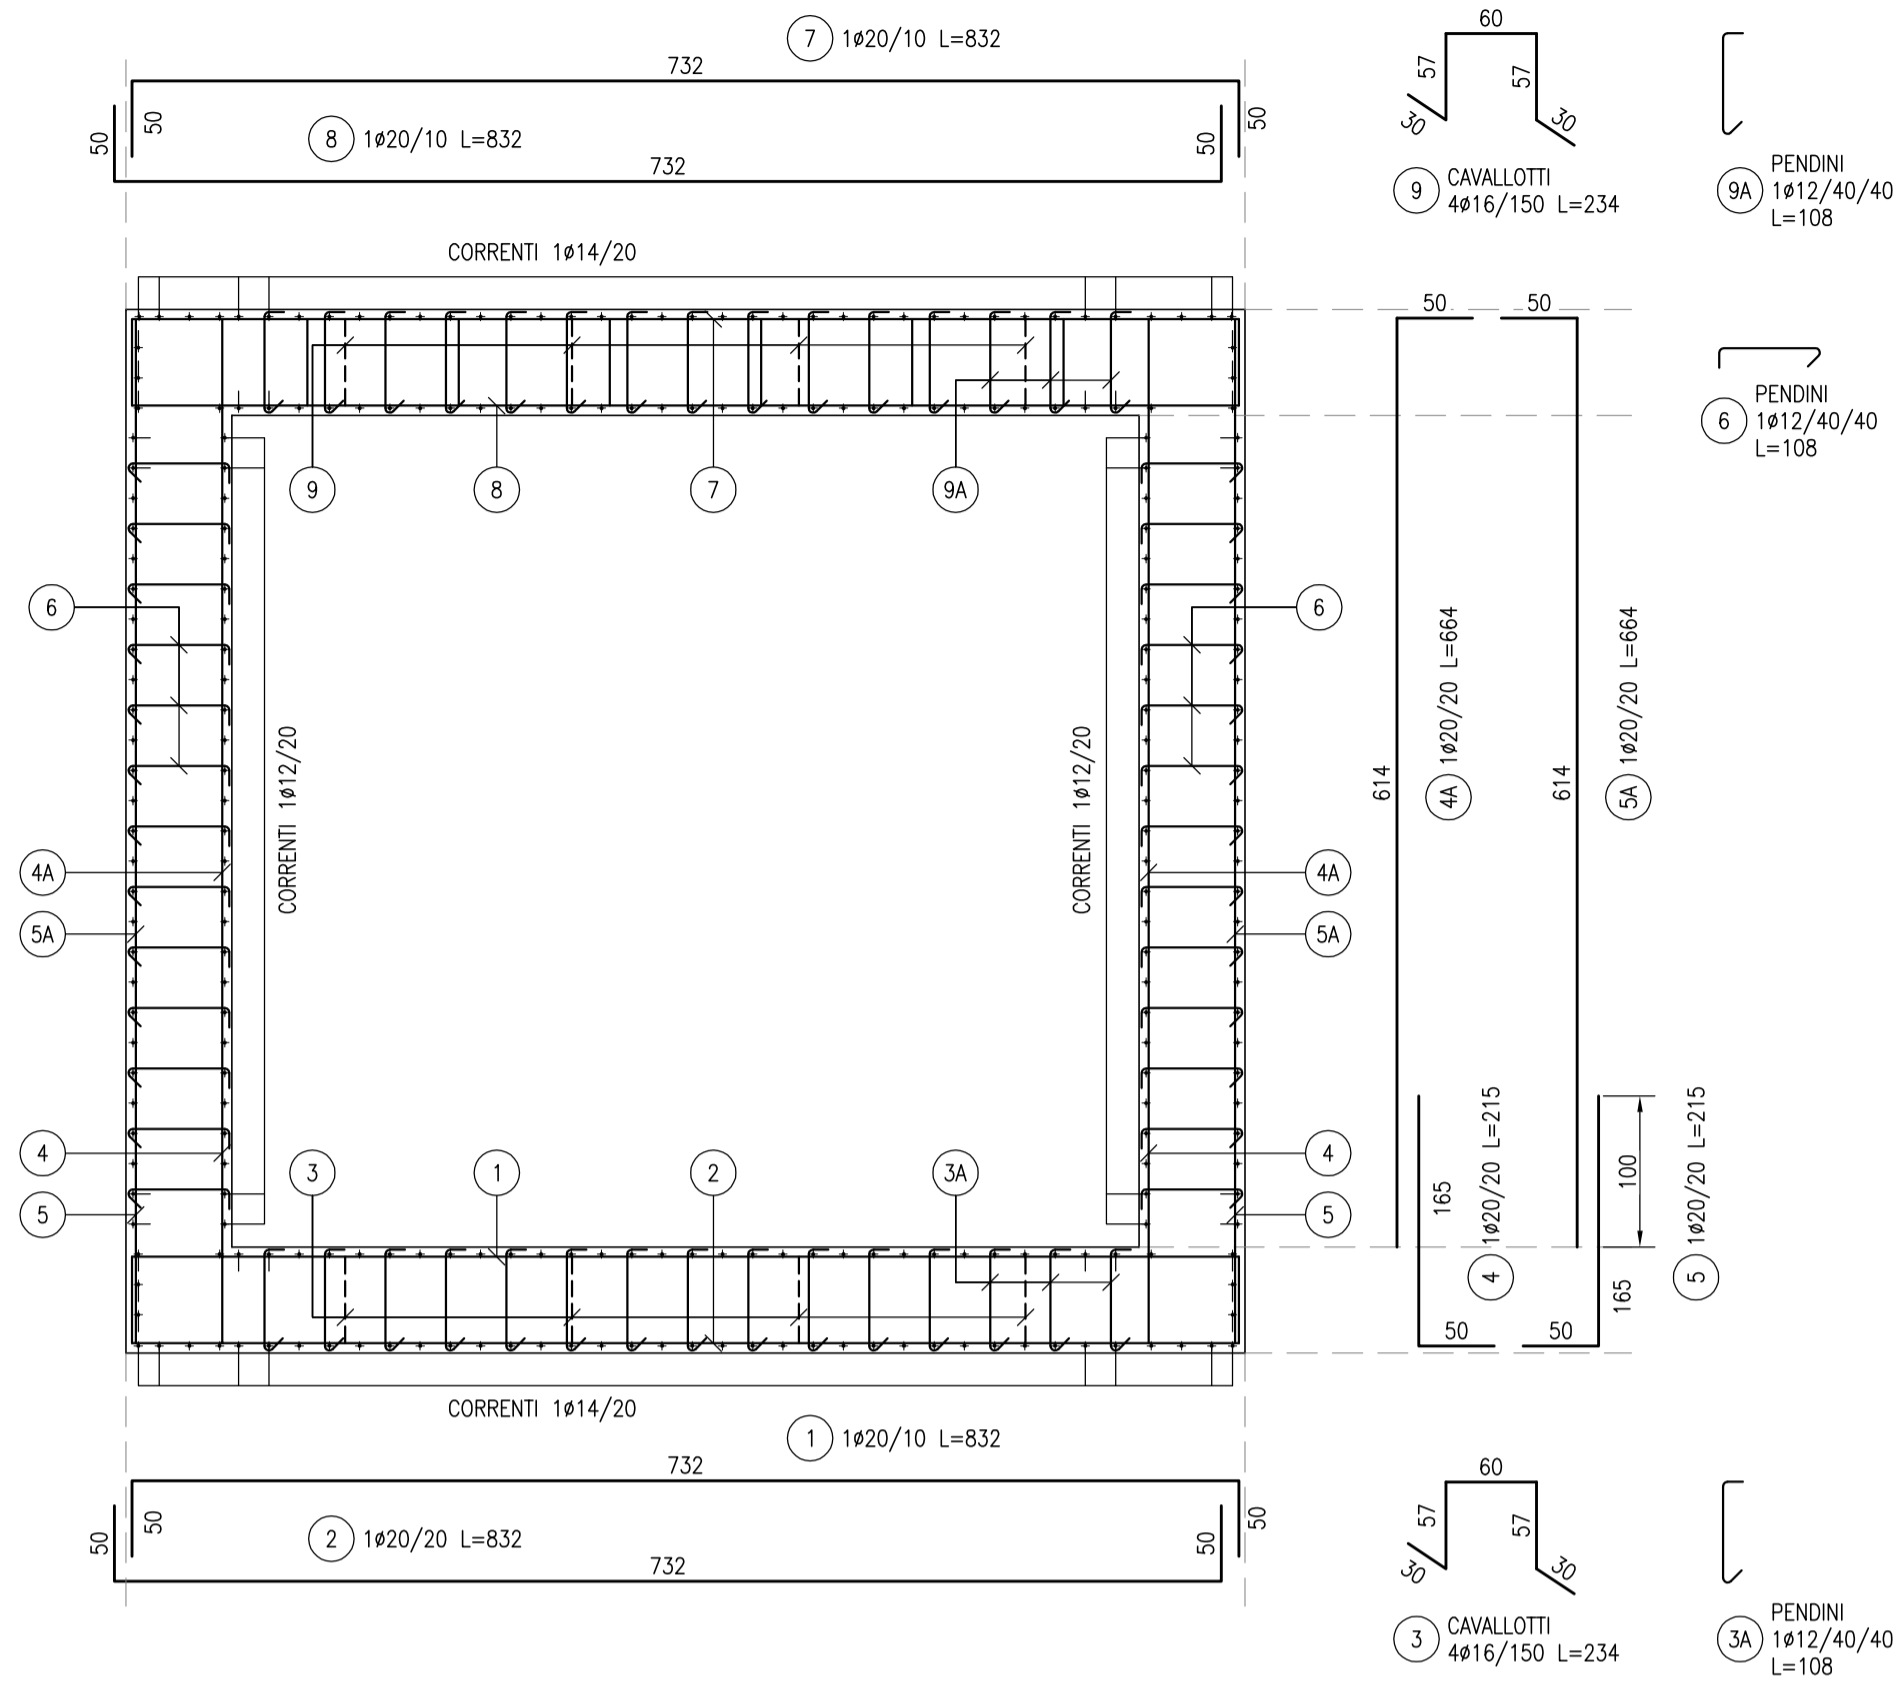

DETTAGLIO PENDINI scala 1:10

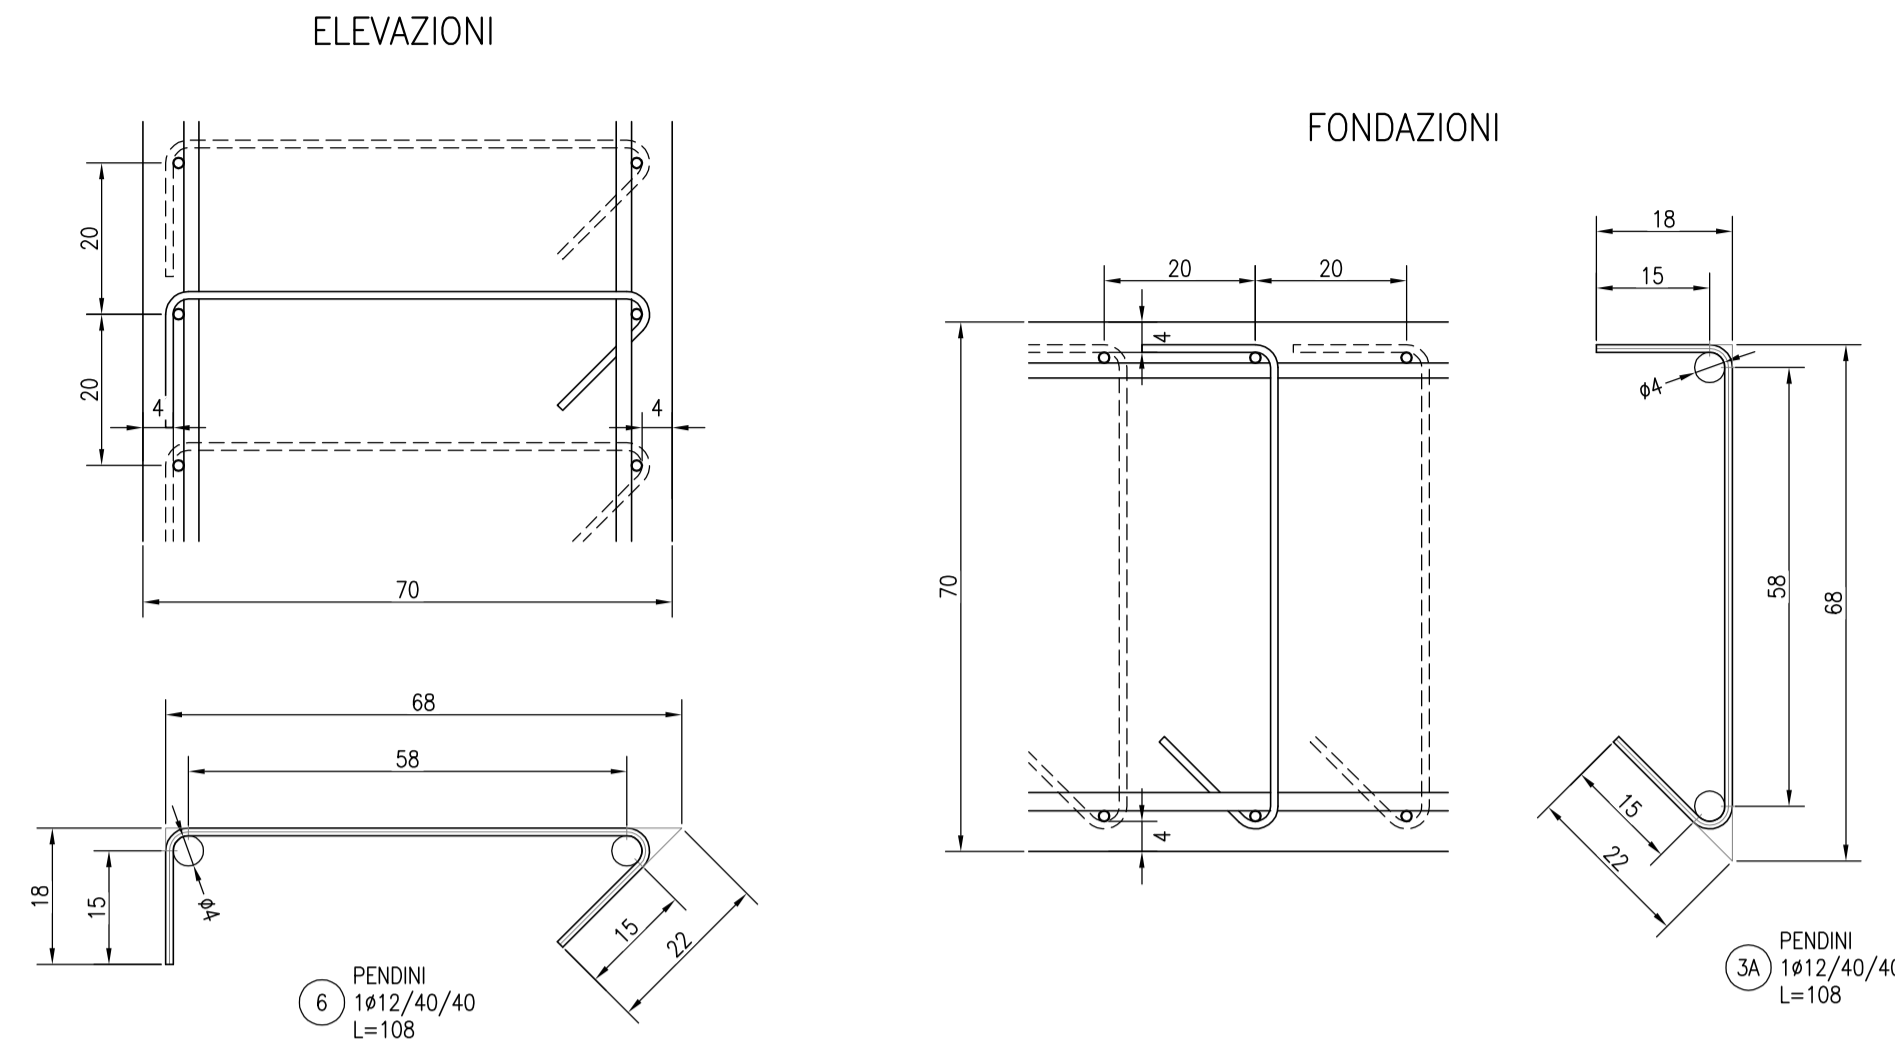

CARATTERISTICHE MATERIALI

CALCESTRUZZI

- MAGRONE DI PULIZIA E LIVELLAMENTO**
- CLASSE DI RESISTENZA : C12/15
 - CONTENUTO MIN. CEMENTO : 150 kg/mc

MAGRONE PER RINFIANCHI

- CLASSE DI RESISTENZA : C20/25
- CONTENUTO MIN. CEMENTO : 250 kg/mc

SPALLE SCATOLARE E MURI

- CLASSE DI RESISTENZA Rck : C28/35
- CLASSE DI ESPOSIZIONE : XC2
- COPRIFERRO : C = 40 mm
- CLASSE DI CONSISTENZA SLUMP : S4
- DIAMETRO MAX AGGREGATO : 32 mm

ARMATURE PER C.A.

ACCIAIO PER ARMATURE LENTE

- PER BARRE : B450C SALDABILE
- RETI ELETTRISALDATE : B450A SALDABILE


IMPERMEABILIZZAZIONI

- IMPALCATI:
- IMPERMEABILIZZAZIONE CON GUAINA PREFORMATA ARMATA CON TESSUTO NON TESSUTO DI POLIESTERE DEL PESO NON INFERIORE A 400g/mq DI sp. 4 mm.


NOTA: LE MISURE INDICATE SONO IN CENTIMETRI, SALVO DOVE INDICATO

PER LE PRESCRIZIONI GENERALI SUI MATERIALI E DI CARATTERE GENERALE, SALVO OVE DIVERSAMENTE INDICATO, FARE RIFERIMENTO AGLI ELABORATI GENERALI


ARMATURA MURO scala 1:50

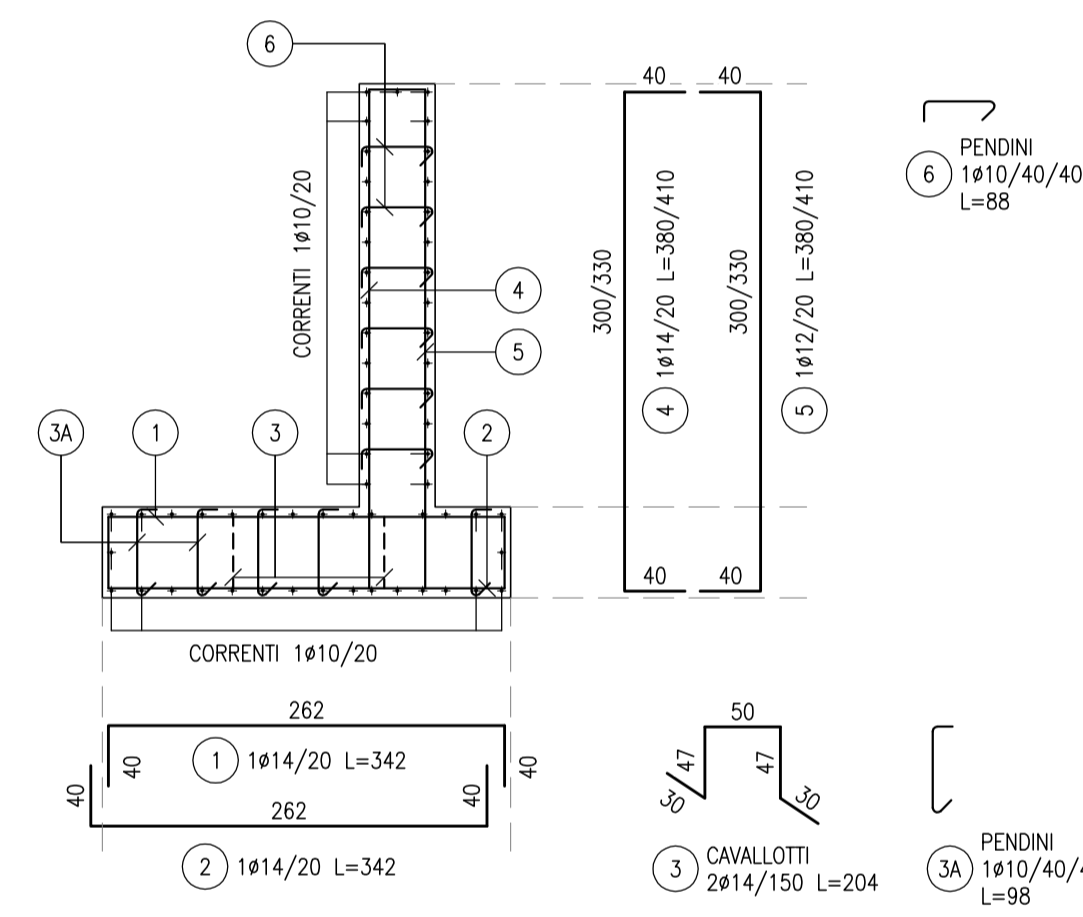

ARMATURA MURO A "U" scala 1:50

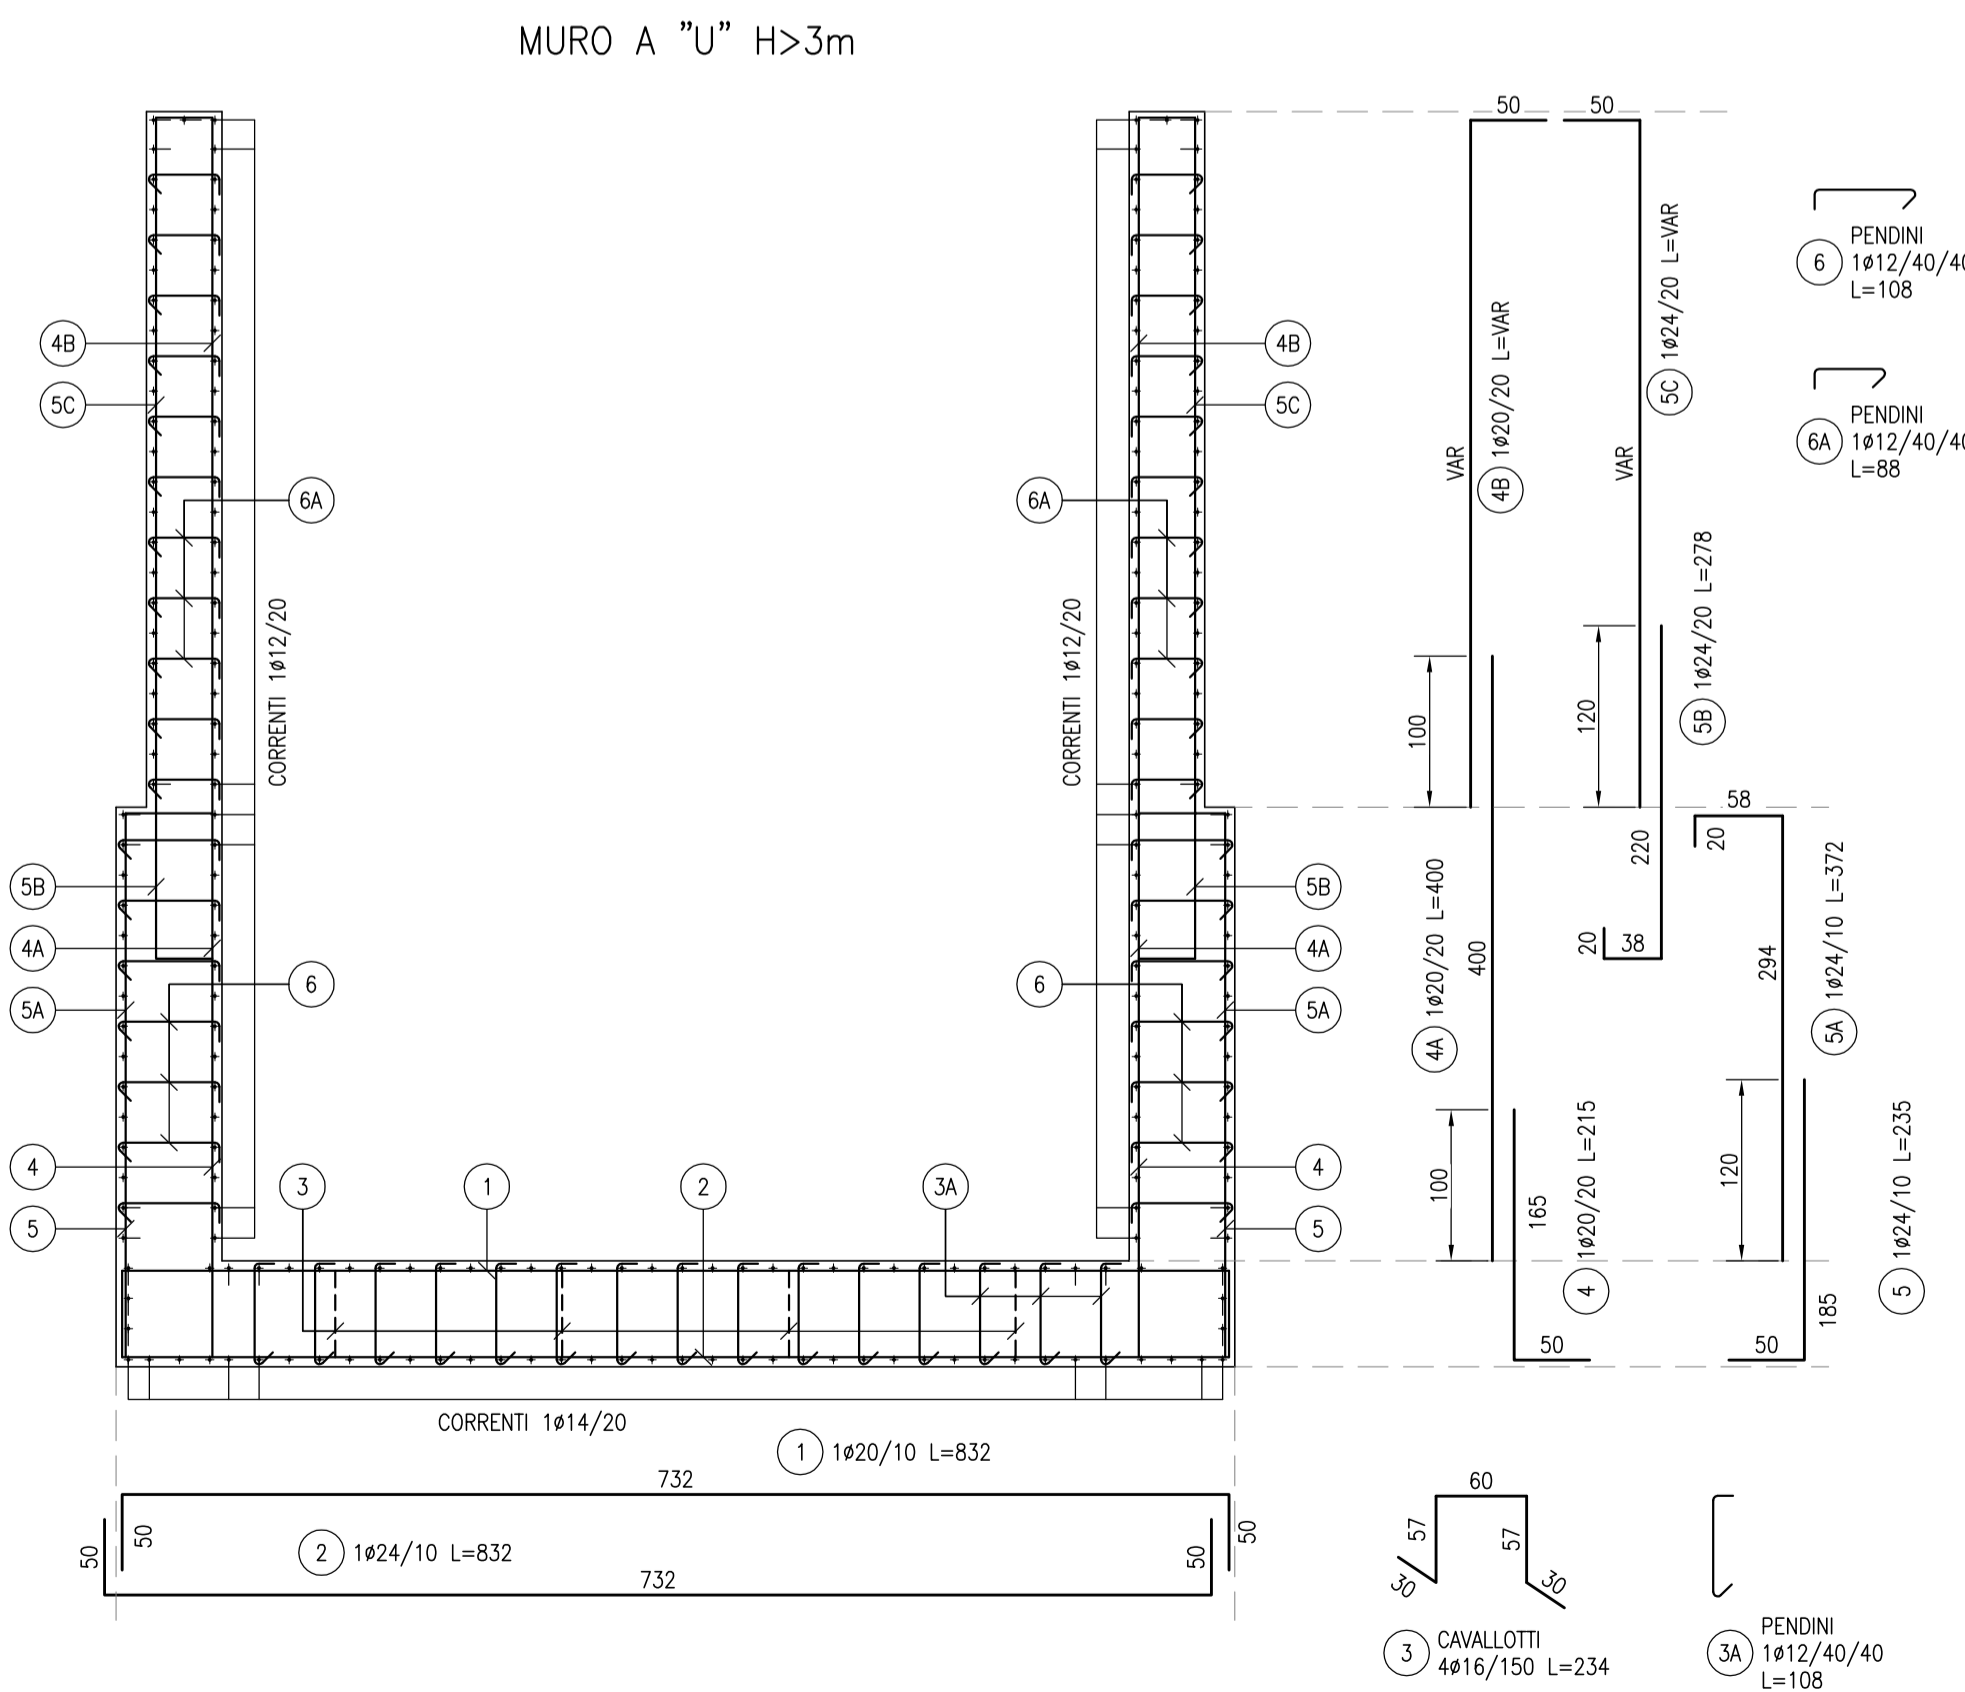

MURO A "U" 0<H<3m

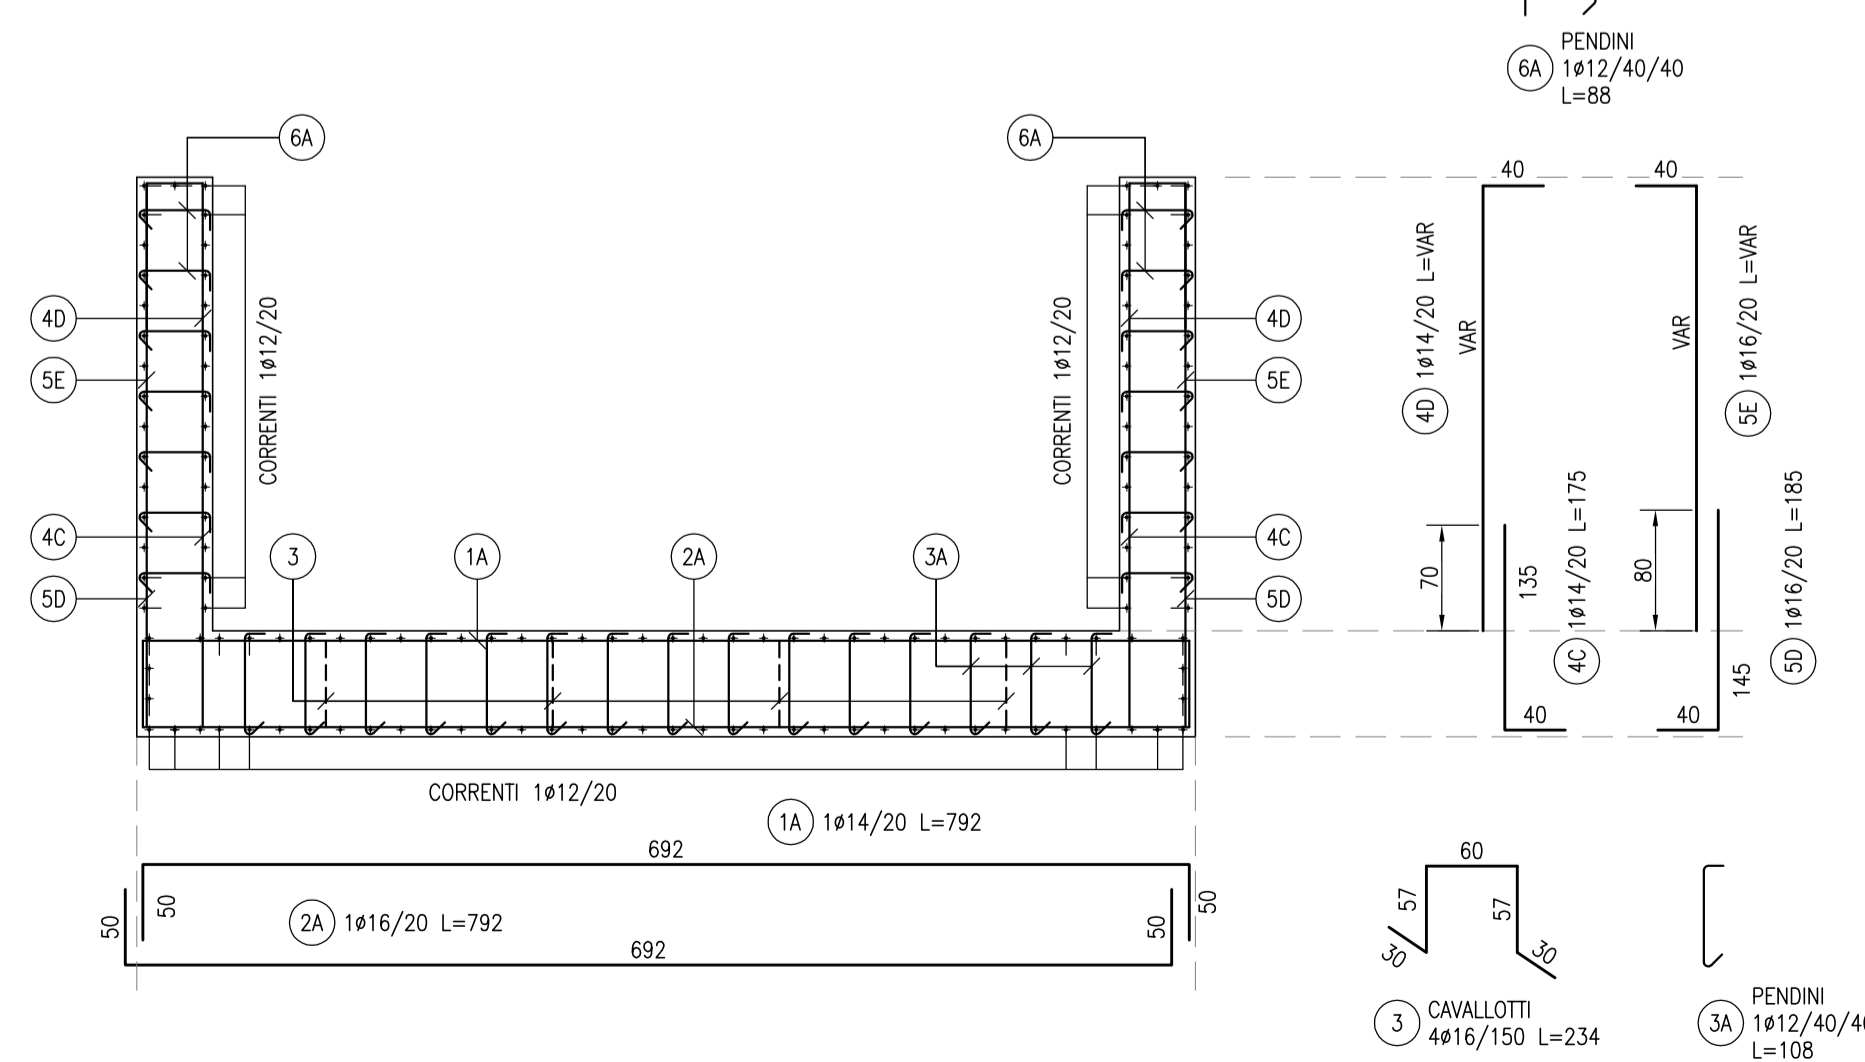

COMMITTENTE:

ALTA Sorveglianza:

GENERAL CONTRACTOR:

INFRASTRUTTURE FERROVIARIE STRATEGICHE DEFINITE DALLA LEGGE OBIETTIVO N.443/01

TRATTA A.V./A.C. TERZO VALICO DEI GIOVI
PROGETTO ESECUTIVO

RIVALUTAZIONE DI VIA DEL VAPORE E DELLA EX SS 35 IN ARQUATA SCRIVIA
RIVALUTAZIONE DI VIA DEL VAPORE
TOMBINO SCATOLARE SU RIO CAMPORA
ARMATURA

GENERAL CONTRACTOR Cociv Ing. G. Guagnozzi	DIRETTORE LAVORI	SCALA: Varie						
COMMESSA IG51	LOTTO 01	FASE E	ENTE CV	TIPO DOC. BZ	OPERA/DISCIPLINA NV190X	PROGR. 002	REV. A	
Rev.	Descrizione emissione	Redatto	Data	Verificato	Data	Progettista Integratore	Data	IL PROGETTISTA
A00	Prima emissione	Erravia	25/09/2012	Ing. F. Colla	27/09/2012	E. Pagani	28/09/2012	Ing. E. Ghislandi

Nome File: IG51-01-E-CV-BZ-NV19-002-002-A00
CUP: F81H92000000008