1^ FASE

2^ FASE

PROFILO NV19
SEZIONE 5
PROGRESSIVA 80.00

Riqualifica di Via del vapore 1°FASE

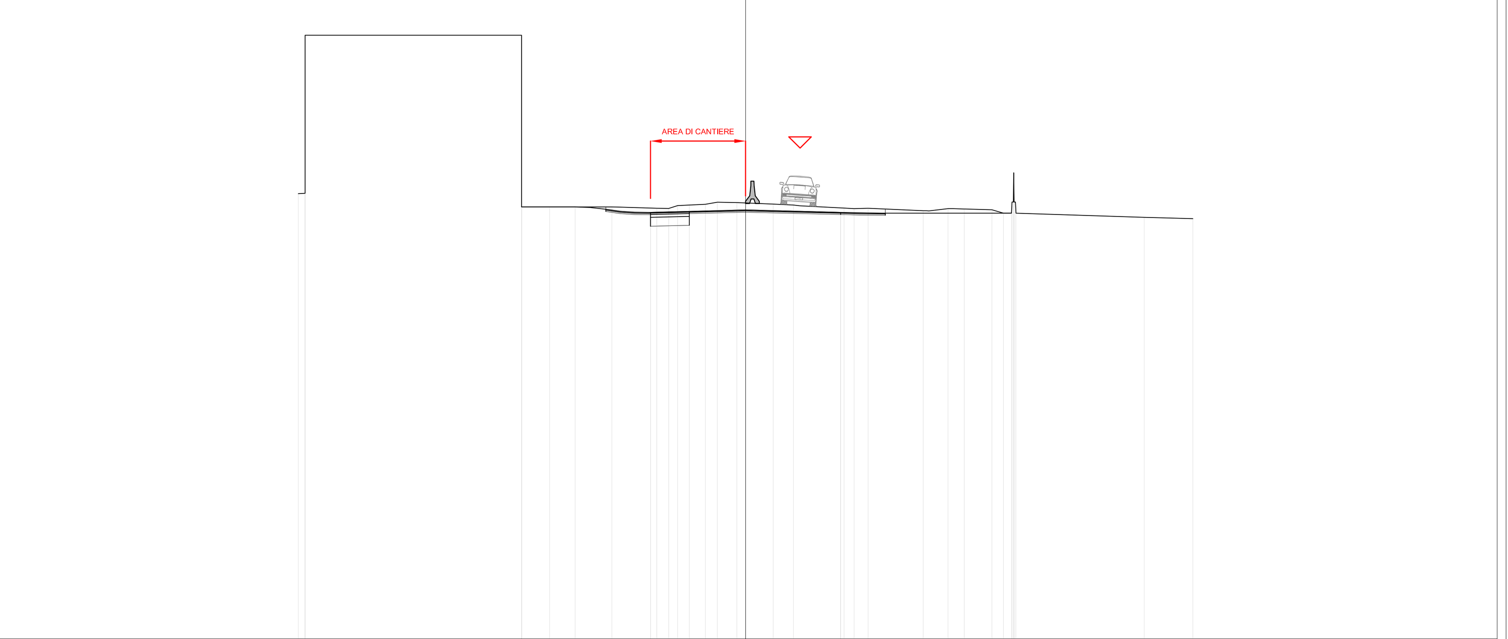

PROGRESSIVE TERRENO	-20.00 -19.69 -19.69 -10.01 -10.01 -10.01 -10.01 -10.01 -8.76 -7.62 -5.98 -3.97 -3.44 -3.04 -2.51 -1.80 -1.26 -0.39 1.23 2.14 4.40 4.85 5.48 7.94 9.05 9.78 11.01 11.53 11.90 11.91 11.99 12.01 12.08 17.82 20.00
PARZIALI TERRENO	0.31 9.68 1.25 1.14 1.64 2.01 0.53 0.40 0.53 0.71 0.54 0.87 1.62 0.91 2.26 0.45 0.63 2.46 1.11 0.73 1.23 0.52 0.37 0.01 0.08 0.02 0.07 5.74 2.18
QUOTE TERRENO	241.92 249.00 241.93 241.90 241.32 242.06 242.74 244.27 249.00 241.32 241.32 241.32 241.27 241.25 241.38 241.41 241.44 241.54 241.52 241.45 241.41 241.27 241.25 241.26 241.15 241.25 241.23 241.19 241.04 241.34 241.55 242.80 241.55 241.24 240.86 240.80
PROGRESSIVE PROGETTO	-4.25 -4.25 0.00 4.25 4.25
PARZIALI PROGETTO	4.25 4.25
QUOTE PROGETTO	241.08 240.46 241.19 240.98 241.08

PROFILO NV19
SEZIONE 5
PROGRESSIVA 80.00

Riqualifica di Via del vapore 2°FASE

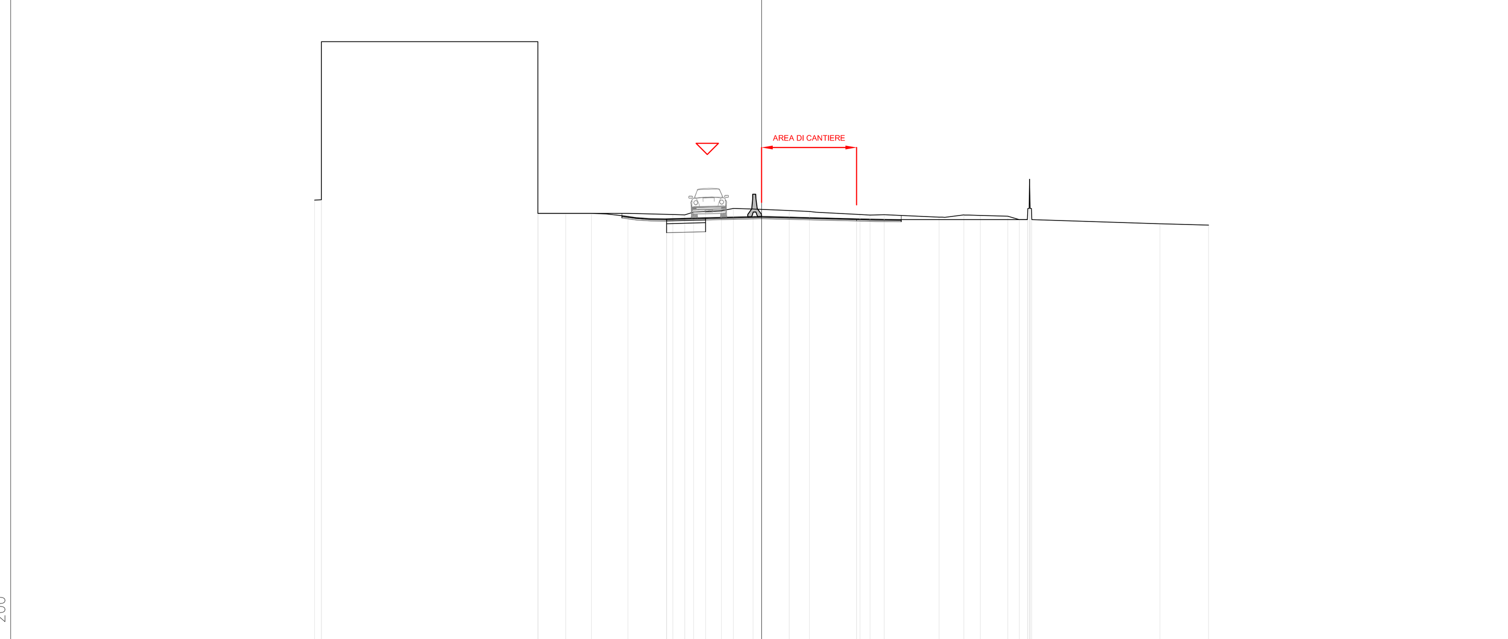

PROGRESSIVE TERRENO	-20.00 -19.69 -19.69 -10.01 -10.01 -10.01 -10.01 -10.01 -8.76 -7.62 -5.98 -3.97 -3.44 -3.04 -2.51 -1.80 -1.26 -0.39 1.23 2.14 4.40 4.85 5.48 7.94 9.05 9.78 11.01 11.53 11.90 11.91 11.99 12.01 12.08 17.82 20.00
PARZIALI TERRENO	0.31 9.68 1.25 1.14 1.64 2.01 0.53 0.40 0.53 0.71 0.54 0.87 1.62 0.91 2.26 0.45 0.63 2.46 1.11 0.73 1.23 0.52 0.37 0.01 0.08 0.02 0.07 5.74 2.18
QUOTE TERRENO	241.92 249.00 241.93 241.90 241.32 242.06 242.74 244.27 249.00 241.32 241.32 241.32 241.27 241.25 241.38 241.41 241.44 241.54 241.52 241.45 241.41 241.27 241.25 241.26 241.15 241.25 241.23 241.19 241.04 241.34 241.55 242.80 241.55 241.24 240.86 240.80
PROGRESSIVE PROGETTO	-4.25 -4.25 0.00 4.25 4.25
PARZIALI PROGETTO	4.25 4.25
QUOTE PROGETTO	241.08 240.46 241.19 240.98 241.08

LEGENDA:

- Area di cantiere 1^ fase
- Area di cantiere 2^ fase
- Circolazione A Doppio Senso 1^ fase
- Circolazione A Senso Unico Alternato 1^ fase
- Circolazione A Senso Unico1^ fase
- Circolazione A Doppio Senso 2^ fase
- Circolazione A Senso Unico 2^ fase

COMMITTENTE: RFI RETE FERROVIARIA ITALIANA GRUPPO FERROVIE DELLO STATO ITALIANE

ALTA SORVEGLIANZA: ITALFERR GRUPPO FERROVIE DELLO STATO ITALIANE

GENERAL CONTRACTOR: COCIV Consorzio Collegamenti Integrati Veloci

INFRASTRUTTURE FERROVIARIE STRATEGICHE DEFINITE DALLA LEGGE OBIETTIVO N.443/01

TRATTA A.V./A.C. TERZO VALICO DEI GIOVI
PROGETTO ESECUTIVO

RIQUALIFICA DI VIA DEL VAPORE E DELLA EX SS 35 IN ARQUATA SCRIVIA
RIQUALIFICA DI VIA DEL VAPORE
STUDIO DELLE FASI DI LAVORO
PLANIMETRIA

GENERAL CONTRACTOR	DIRETTORE LAVORI	SCALA:
Consorzio **Cociv** Ing. G. Guagnozzi		Varie

COMMESSA	LOTTO	FASE	ENTE	TIPO DOC.	OPERA/DISCIPLINA	PROGR.	REV.
I G 5 1	0 1	E	C V	P 7	N V 1 9 0 X	0 0 3	A

PROGETTAZIONE

Rev.	Descrizione emissione	Redatto	Data	Verificato	Data	Progettista Integratore	Data	IL PROGETTISTA
A00	Prima emissione	Errevia	25/09/2012	Ing. F. Colla	27/09/2012	E. Pagani	28/09/2012	Ing. E. Ghislandi

ORDINE DEGLI INGEGNERI DELLA PROVINCIA DI MILANO DOTT. ING. GHISLANDI ENRICO n° A 16993

n. Elab.
Nome File: IG51-01-E-CV-P7-NV190X-003-A00
CUP: F81H92000000008

Scala di plot: 1: