



LEGENDA:

- █ Area di cantiere 1ª fase
- █ Area di cantiere 2ª fase
- - - Circolazione A Doppio Senso 1ª fase
- Circolazione A Senso Unico 1ª fase
- - - Circolazione A Doppio Senso 2ª fase
- Circolazione A Senso Unico 2ª fase

Riqualifica della Ex S.S.35
1ª FASE

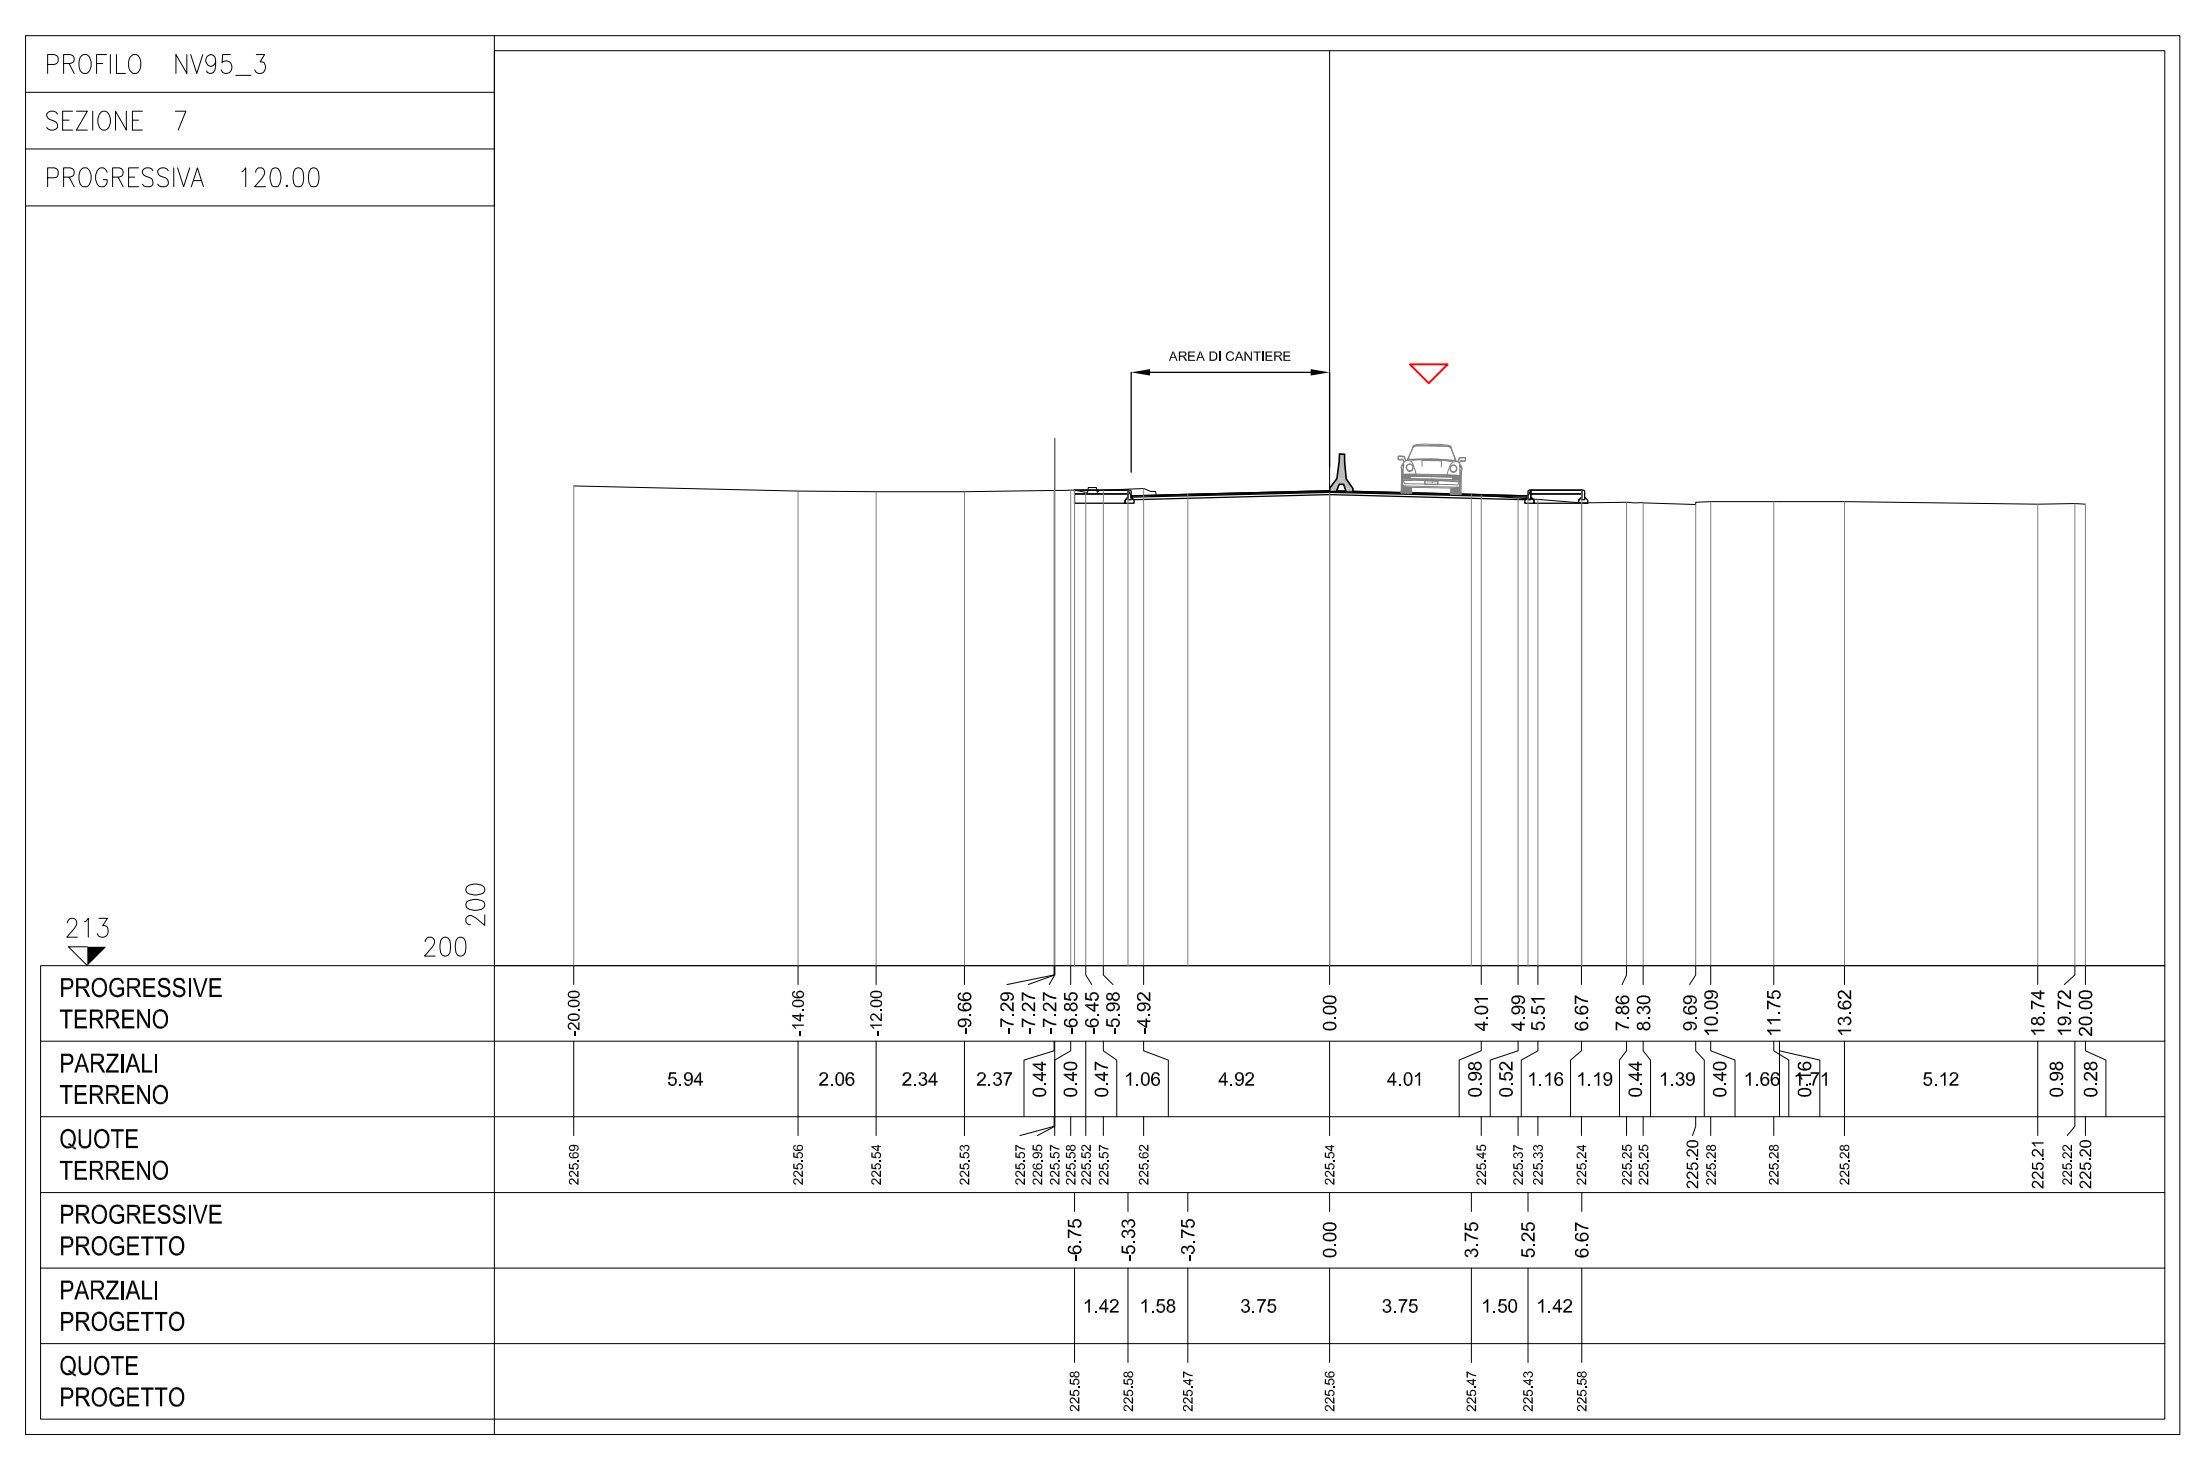

Riqualifica della Ex S.S.35
2ª FASE

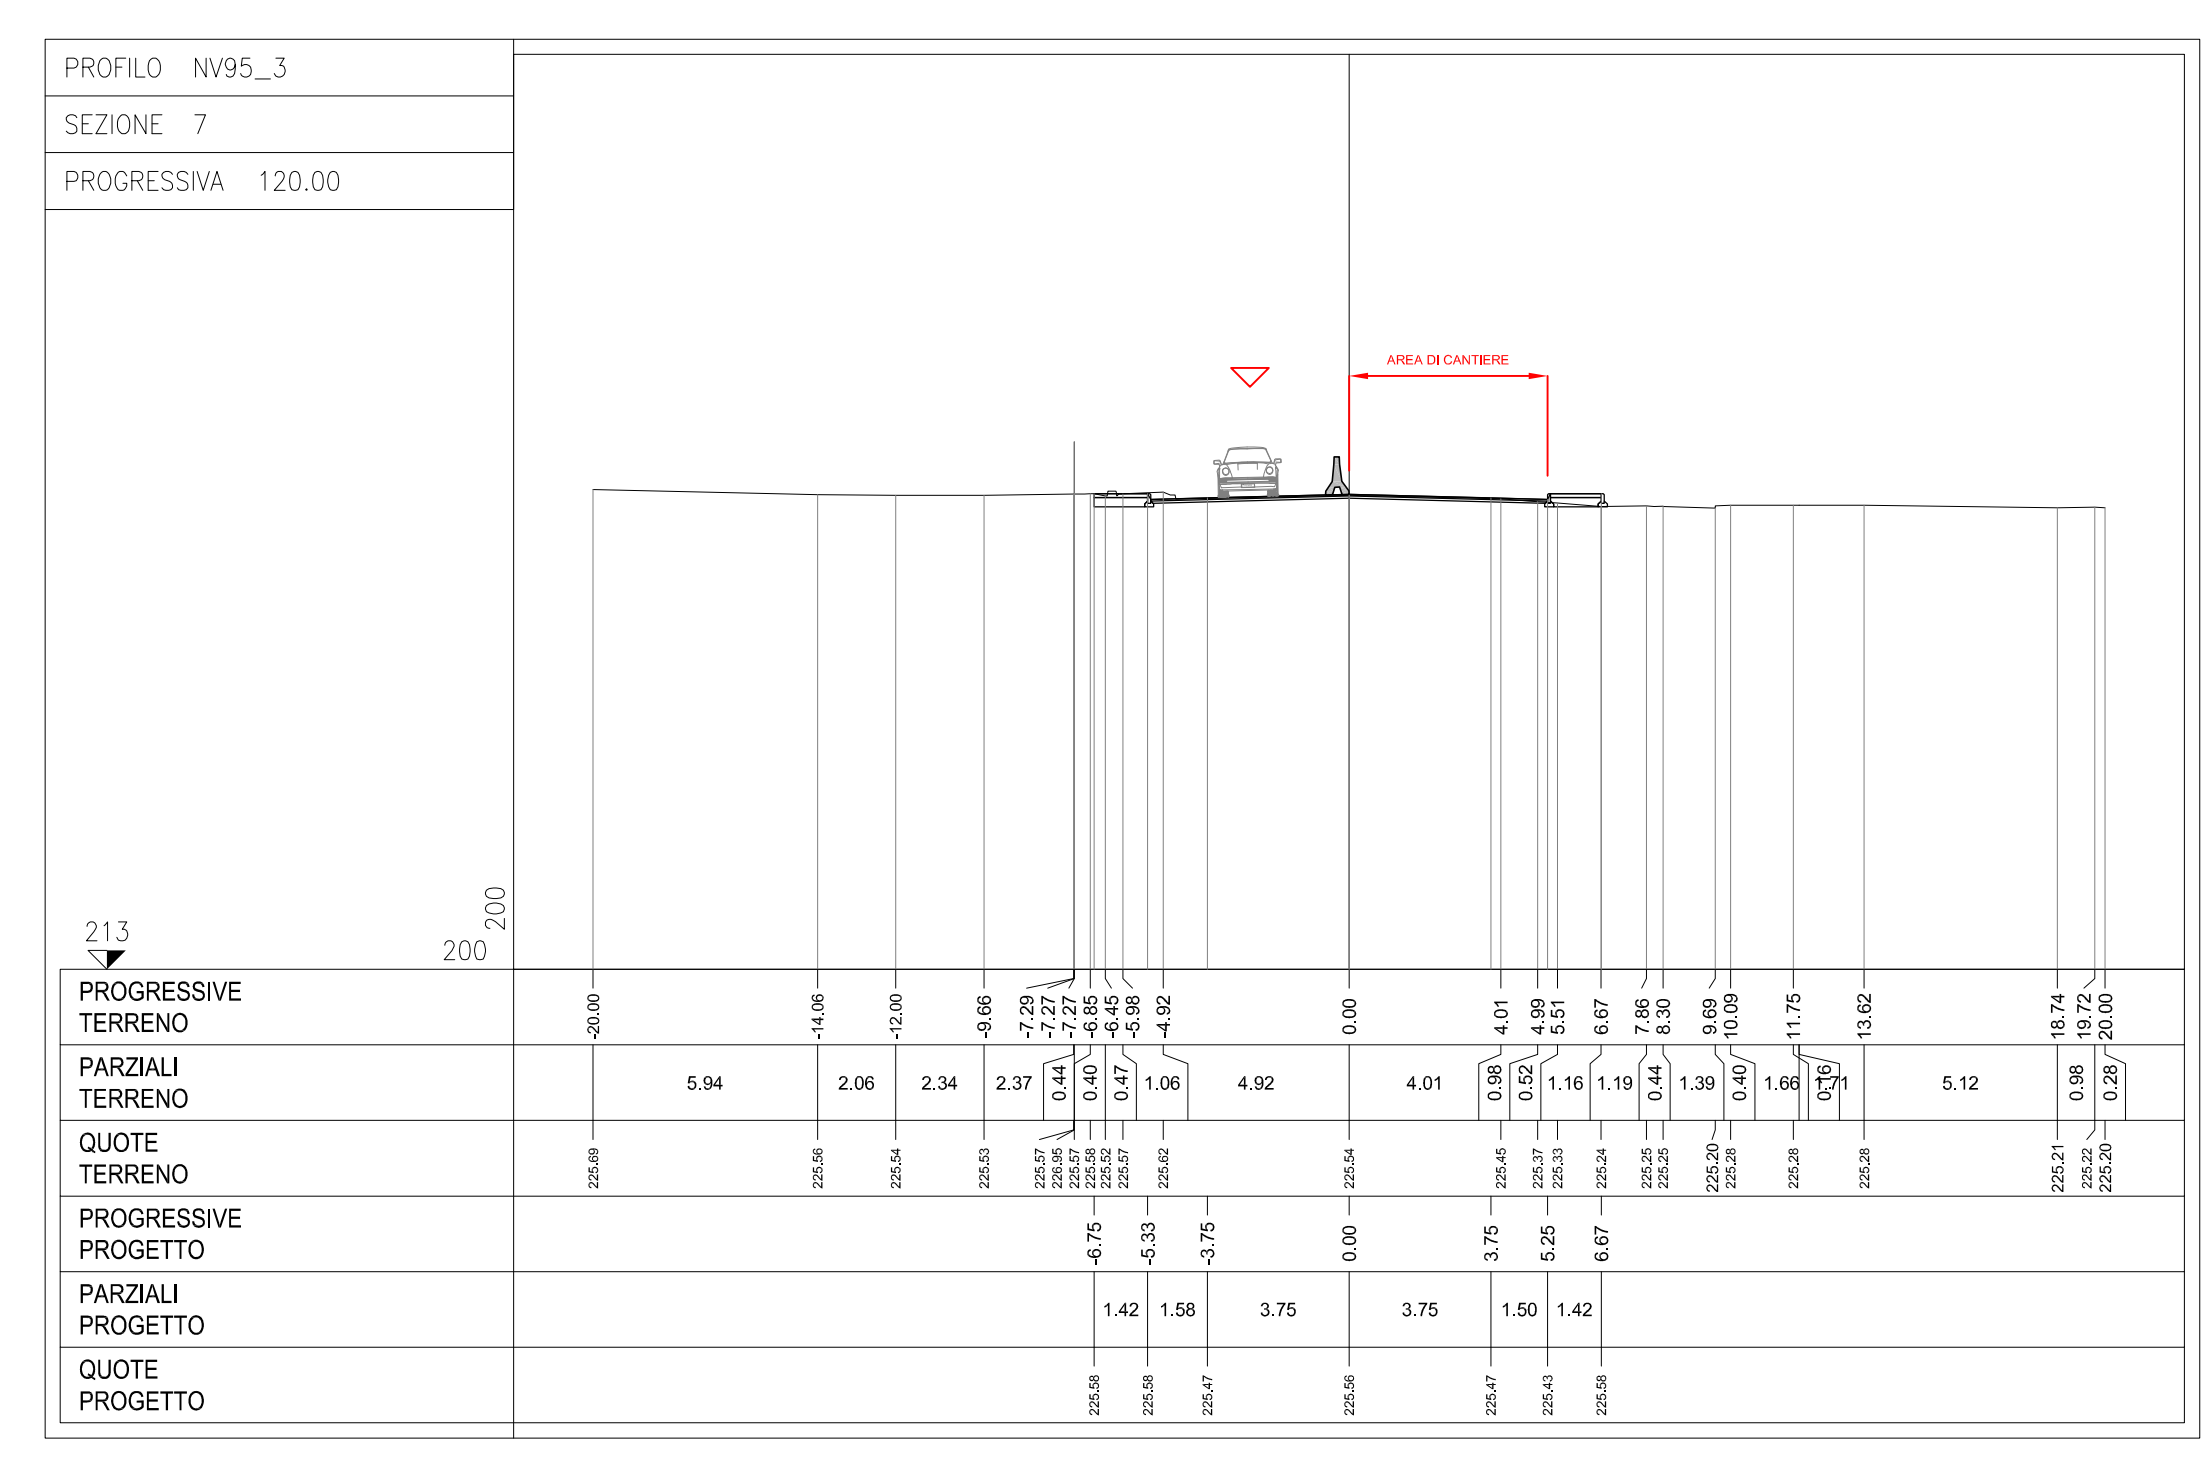

COMMITTENTE:

ALTA SORVEGLIANZA:

GENERAL CONTRACTOR:

INFRASTRUTTURE FERROVIARIE STRATEGICHE DEFINITE DALLA LEGGE OBIETTIVO N.443/01

TRATTA A.V./A.C. TERZO VALICO DEI GIOVI
PROGETTO ESECUTIVO

RIQUALIFICA DI VIA DEL VAPORE E DELLA EX SS 35 IN ARQUATA SCRIVIA
RIQUALIFICA DELLA EX S.S.35
STUDIO DELLE FASI DI LAVORO
PLANIMETRIA

GENERAL CONTRACTOR Cociv Ing. G. Giorganni	DIRETTORE LAVORI	SCALA: Varie
---	------------------	-----------------

COMMESSA	LOTTO	FASE	ENTE	TIPO DOC.	OPERADISCIPLINA	PROGE.	REV.
I G 5 1	0 1	E	C V	P 7	N V 1 9 0 X	0 0 5	A

Rev.	Descrizione emissione	Redatto	Data	Verificato	Data	Progettista	Data	IL PROGETTISTA
001	Prima emissione	Emme	25/09/2012	Ing. F. Colta	27/09/2012	E. Pagani	28/09/2012	

In. Elab. Nome File: I20101-ecivp7-ar120101-ar02 CUP: F51H00000000000