




SEZIONE TIPO A-A | Stato attuale
Scala 1:50

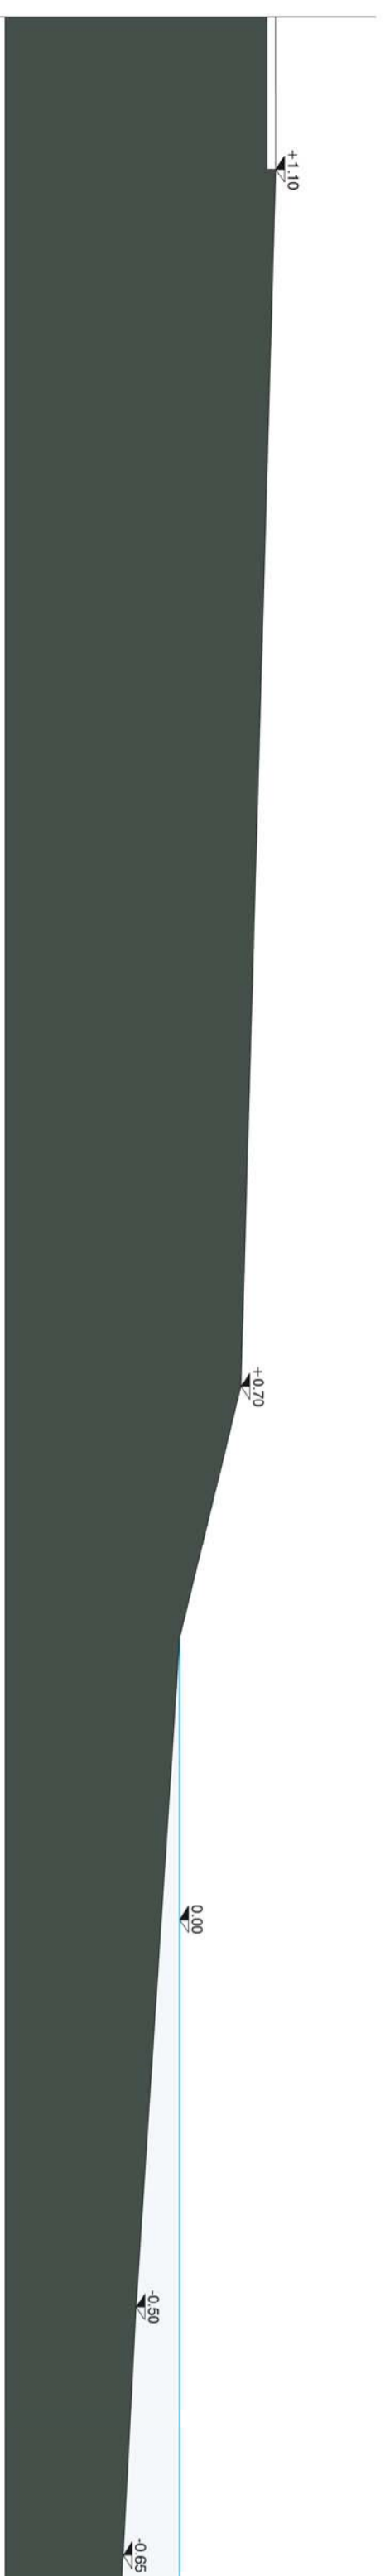



SEZIONE TIPO A-A | Progetto
Scala 1:50

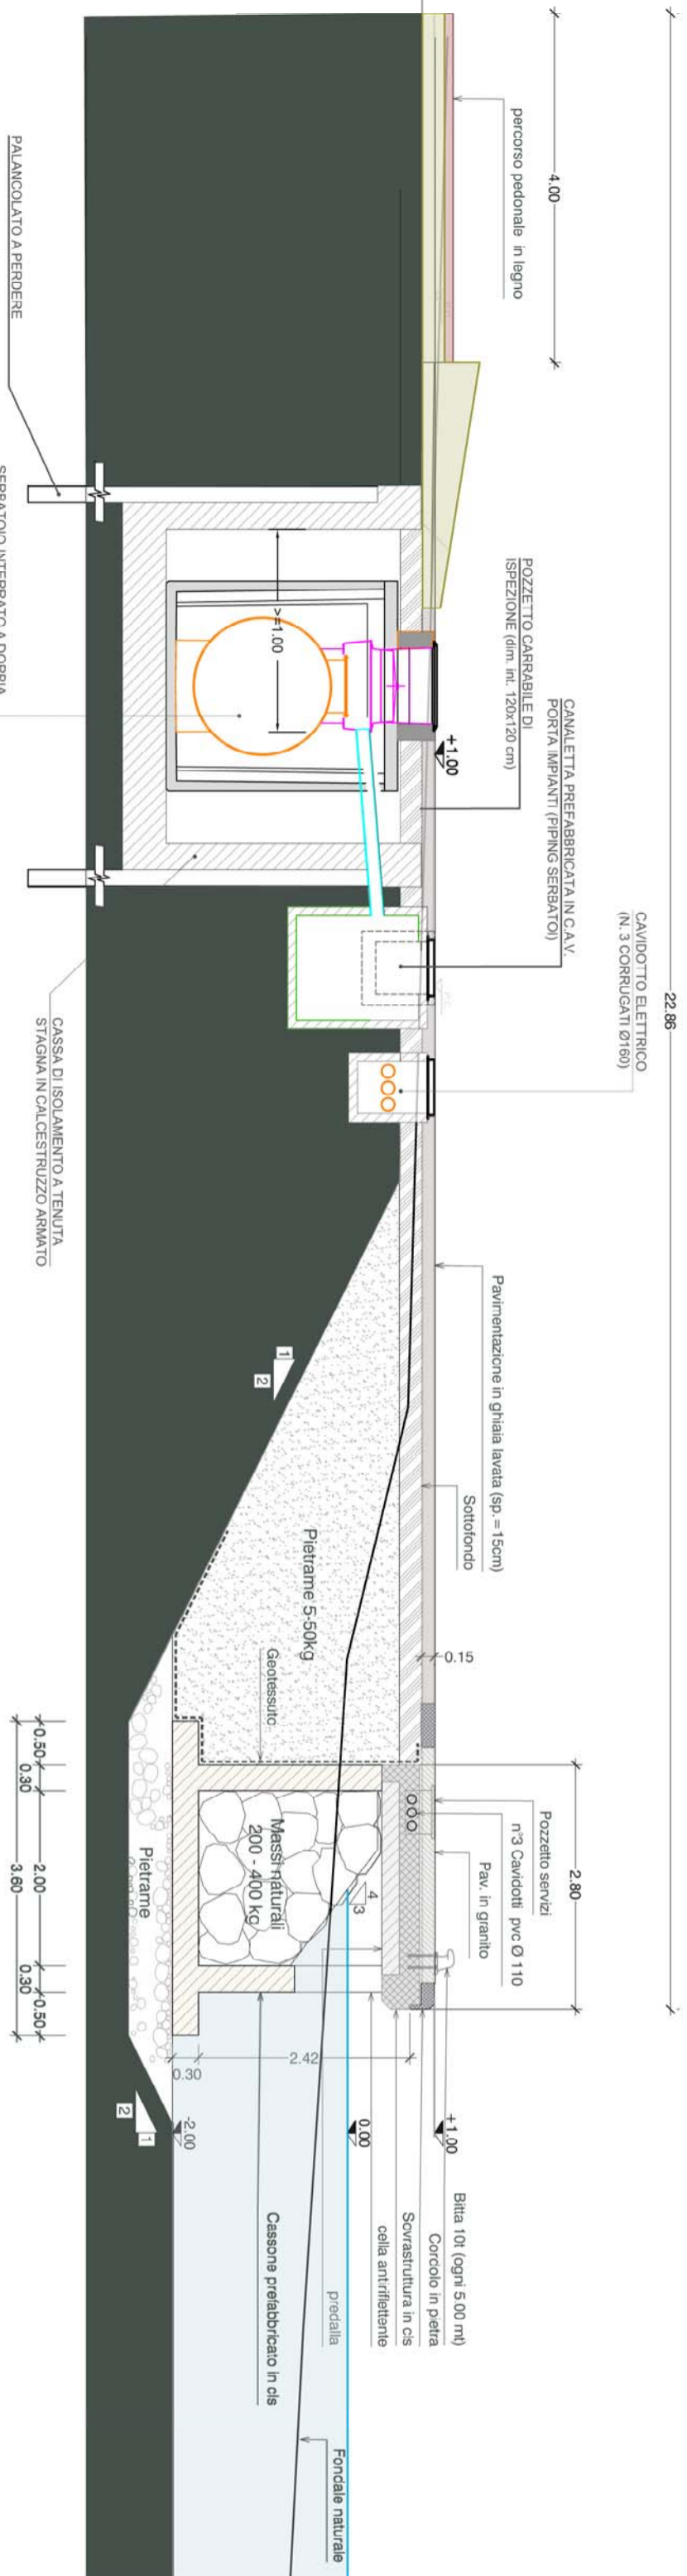

SEZIONE TIPO B-B | Stato attuale
Scala 1:50

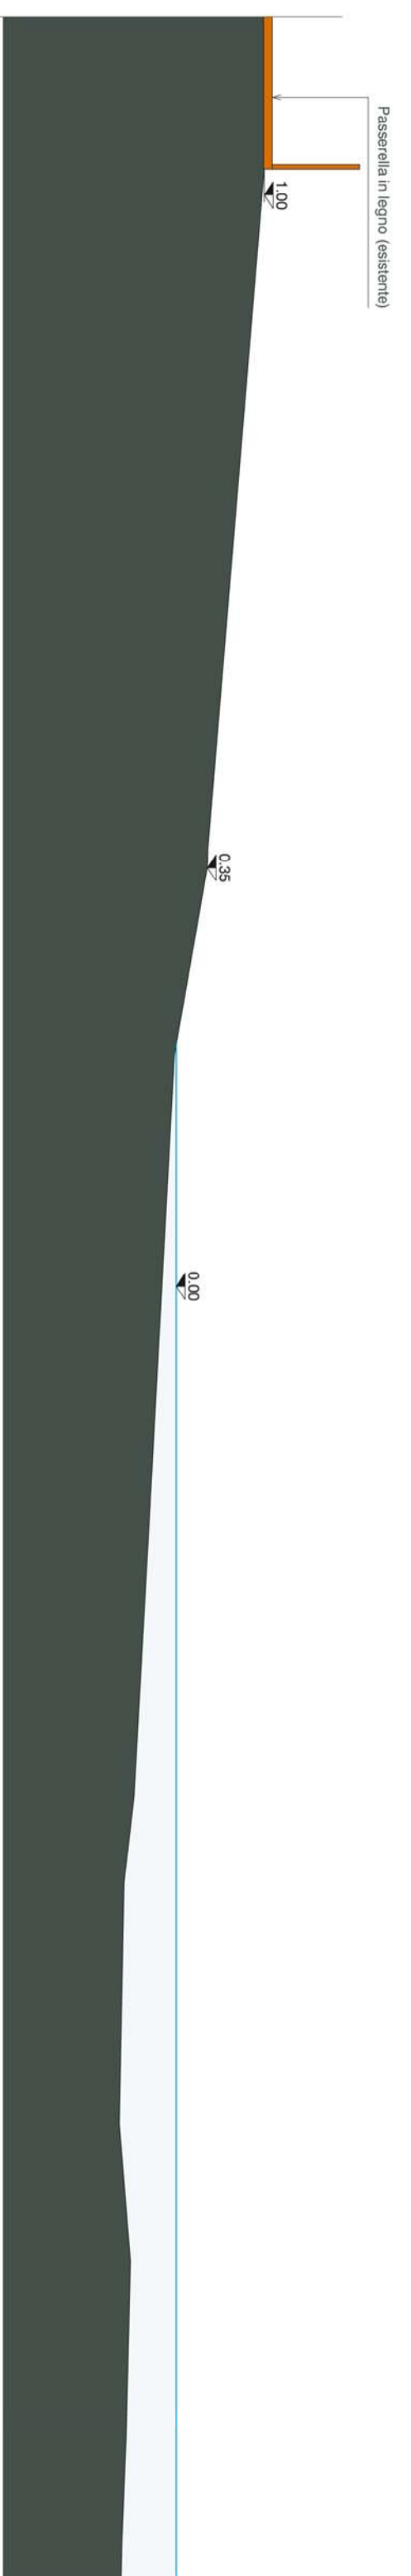

SEZIONE TIPO B-B | Progetto
Scala 1:50

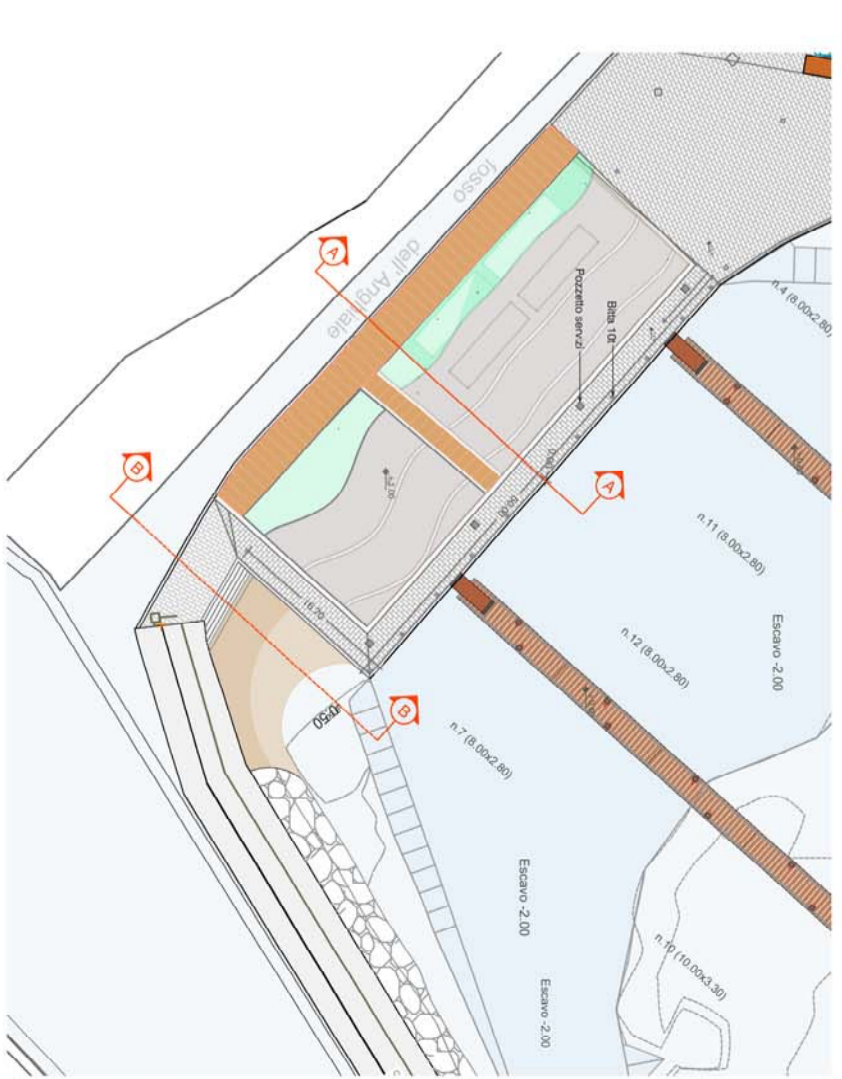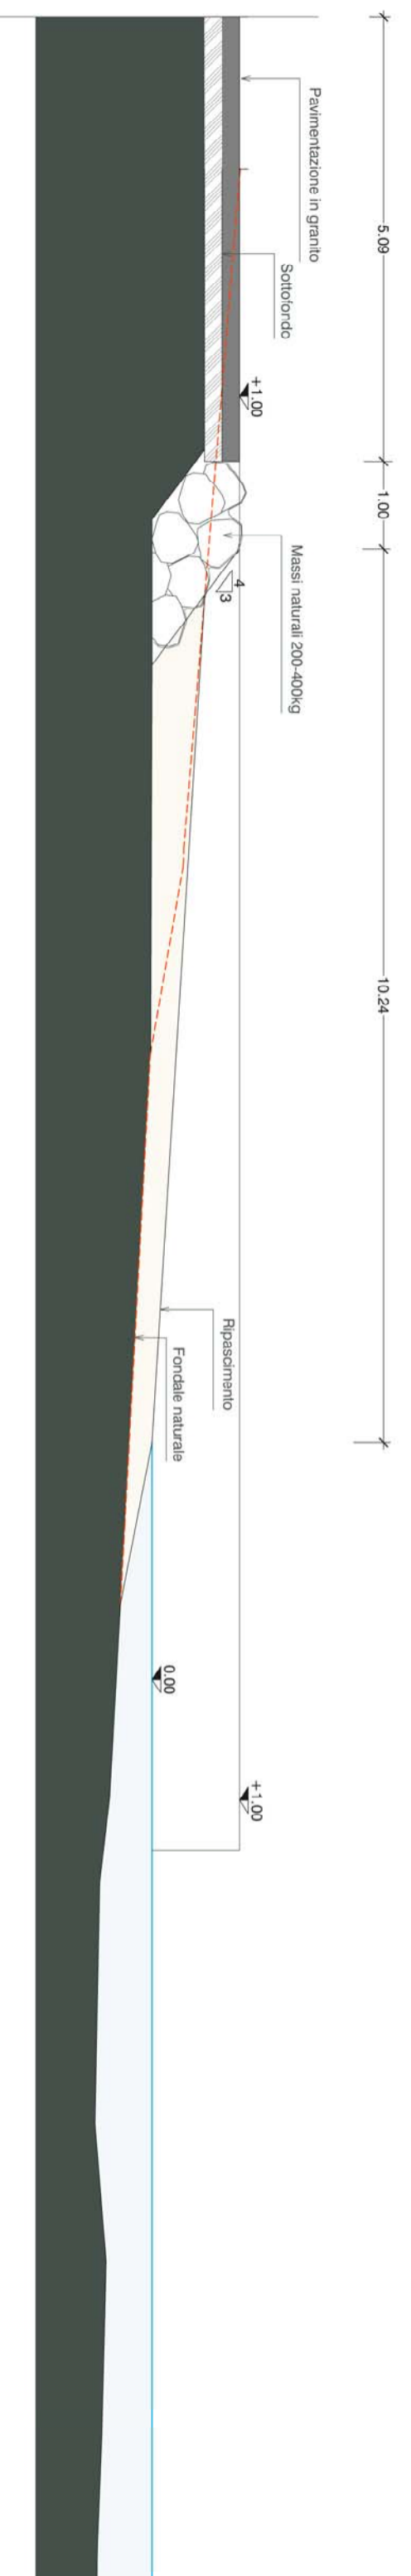

Comune di Capraia Isola (LI)



RIQUALIFICAZIONE E NUOVO FILO DI SPONDA
DELL'AREA ANTISTANTE IL FOSSO DELL'AGHIALE NEL
PORTO DI CAPRAIA ISOLA (LI)

PROGETTO DEFINITIVO

Comitato:   

Progettazione:  Dott. Ing. Paolo Turbante

Titolo elaborato:  BANCHINA SUD-OVEST
SEZIONE TIPO A-A | B-B

Elaborato: A.2366.20 | PD | EG 06
Scala: 1:50

Data: Maggio 2021

Revisione	Data