


SEZIONE TIPO A-A | Progetto
Scala 1:50

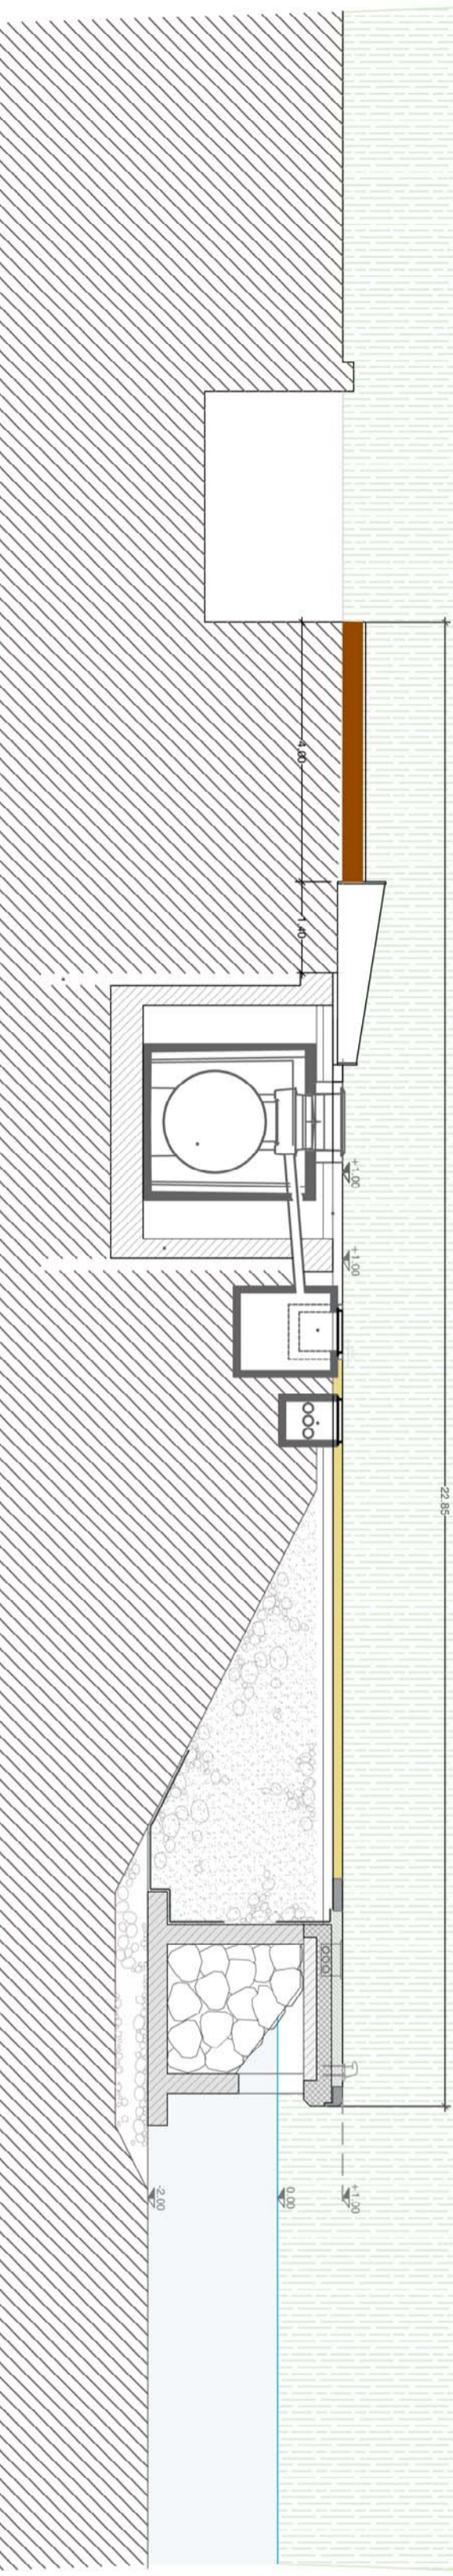

Comune di Capraia Isola (LI)



RIQUALIFICAZIONE E NUOVO FILO DI SPONDA
DELL'AREA ANTISTANTE IL FOSSO DELL'AGHIALE NEL
PORTO DI CAPRAIA ISOLA (LI)

PROGETTO DEFINITIVO

Titolo elaborato
SERBATOI CARBURANTE
 -Planimetria e sezione tipo

Autore	EG18
Disegnato	EG18
Verificato	EG18
Approvato	EG18
Revisione	
Data	
Scala	
Revisione	
Data	
Revisione	
Data	