



Impianto FV2

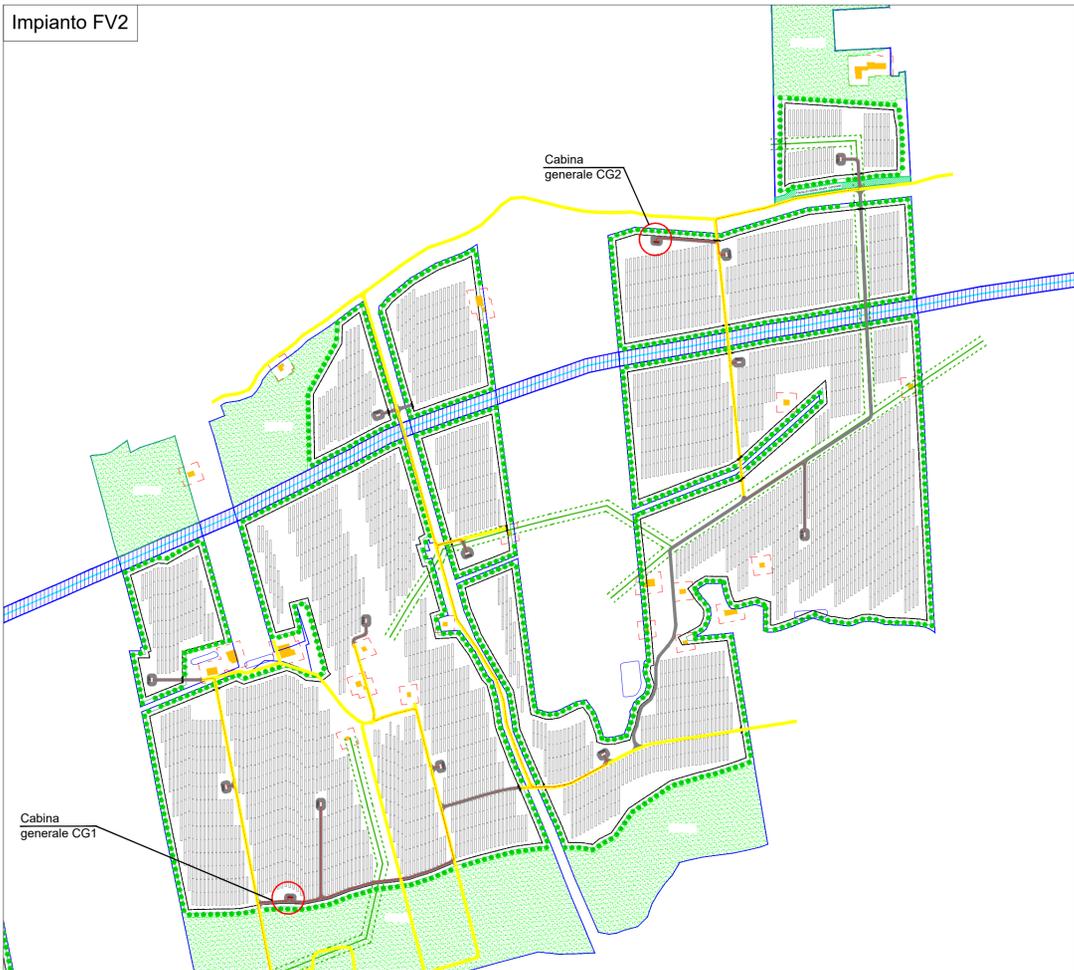


Impianto FV3

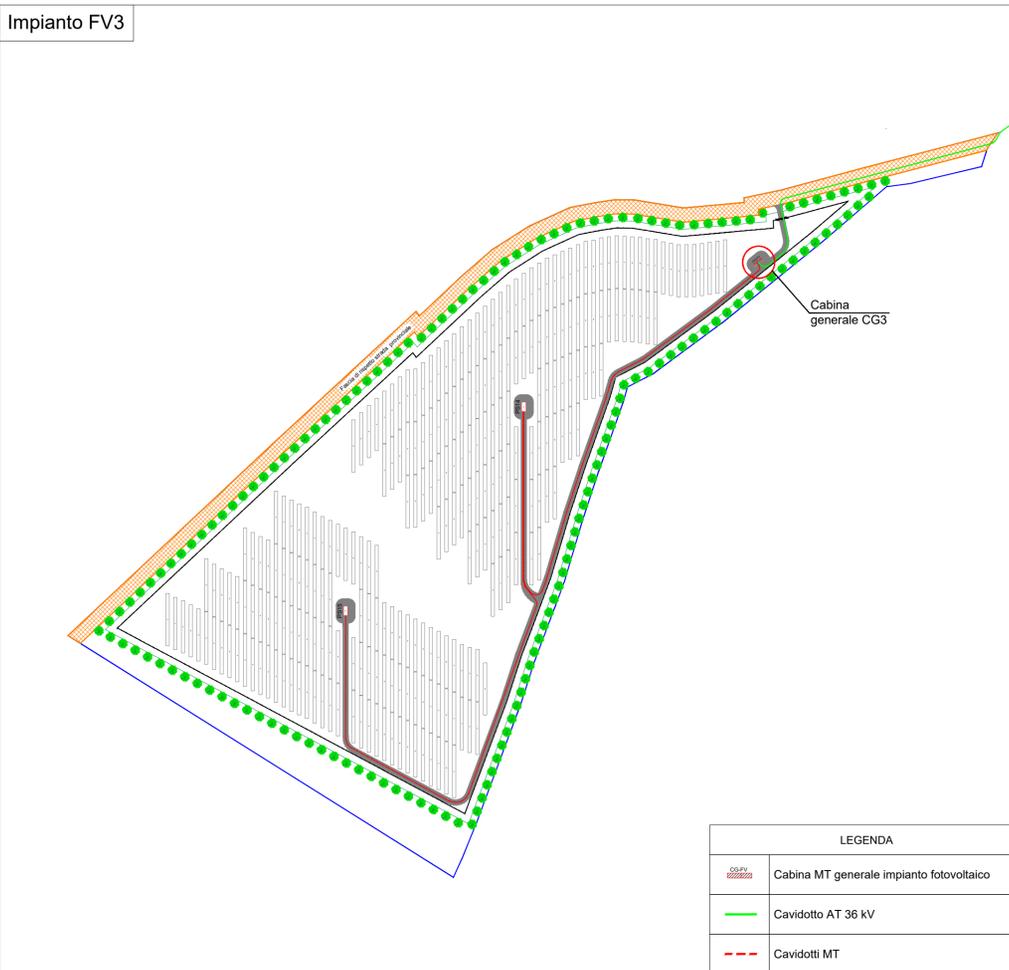


LEGENDA


	Cabina MT generale impianto fotovoltaico
	Cavidotto AT 36 kV
	Cavidotti MT

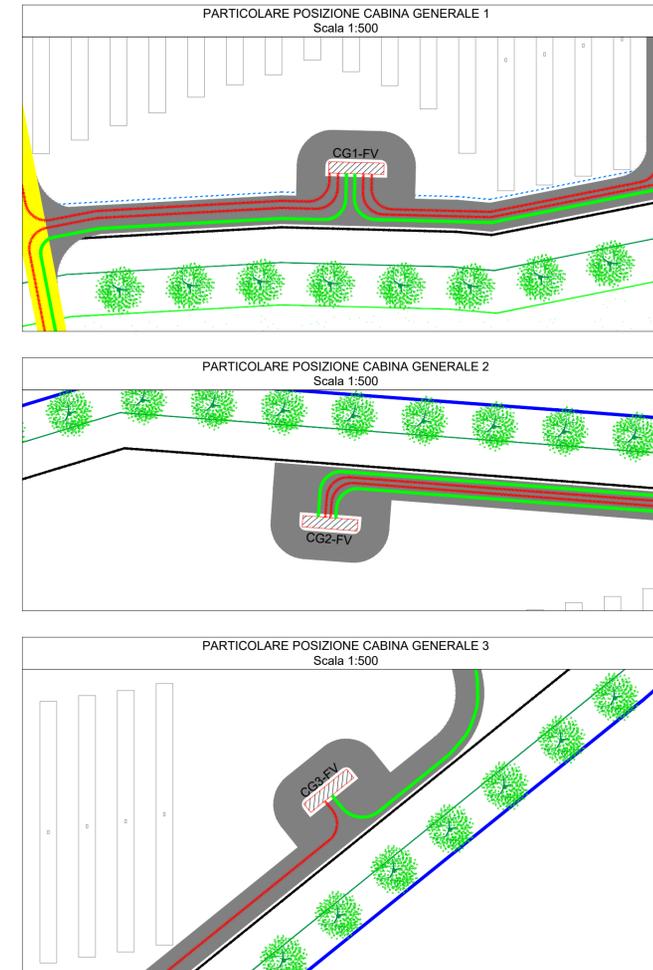

CABINA GENERALE 1 - SCALA 1:50

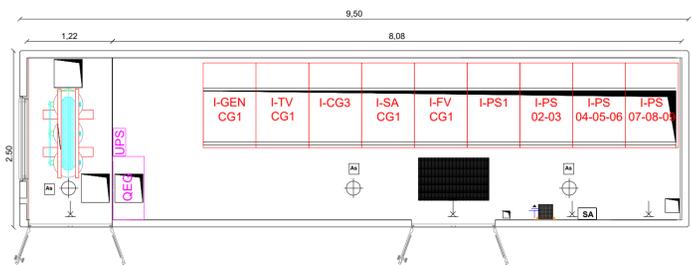


VISTA SU PIANTA DELLA CABINA


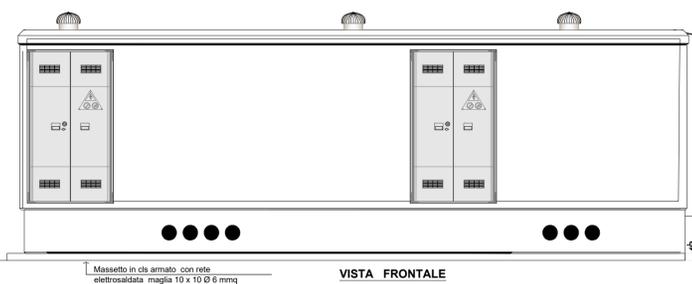


VISTA FRONTALE

CABINA GENERALE 2 - SCALA 1:50

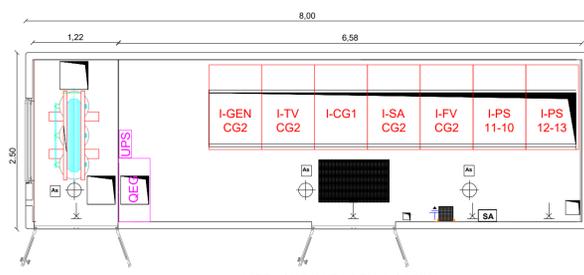


VISTA SU PIANTA DELLA CABINA

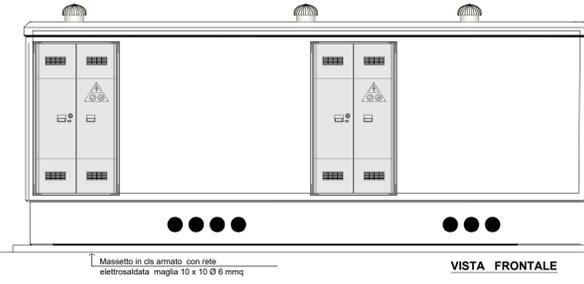
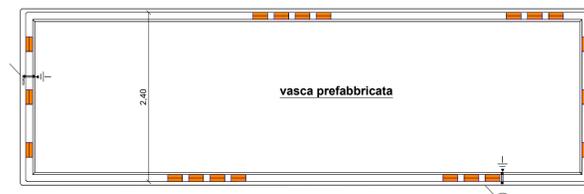


VISTA FRONTALE

CABINA GENERALE 3 - SCALA 1:50

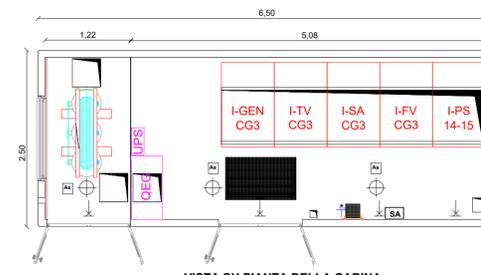

VISTA SU PIANTA DELLA CABINA

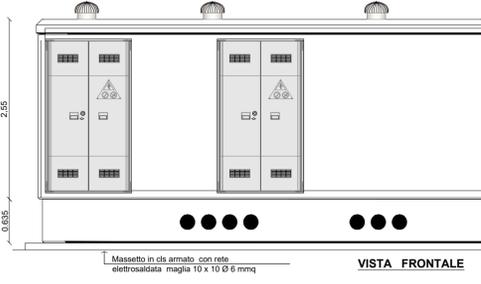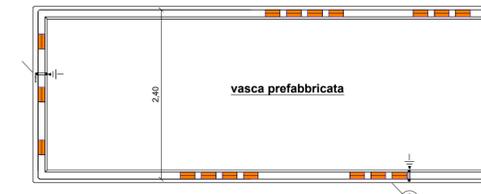

VISTA FRONTALE

REGIONE SICILIA
PROVINCIA RAGUSA
COMUNE DI ACATE



PROGETTO PER LA REALIZZAZIONE DI UN IMPIANTO AGROVOLTAICO SITO IN C/DA PAVAVONE NEL COMUNE DI ACATE, COMPRESO LE OPERE PER LA CONNESSIONE ALLA RETE ELETTRICA IN AT NEL COMUNE DI CHIARAMONTE GULFI (RG)
POT. IMMISSIONE 38,60 MW - POT. IMPIANTO 38,8332 MWp

PROGETTO DEFINITIVO

PARTICOLARI COSTRUTTIVI
CABINA GENERALE

Titolo elaborato

Committente	Sviluppo	Progettazione
PV ITALY 1 SRL		

Firme



P01/22	PV11EPD0036A0	P01/Acate/EPD/Part. costr. cab. gen.	1:50	A1	001/001
Commessa	Cod. elaborato	Nome file	Scala	Formato	Foglio
00	20.05.2022	Emissione	RS	FB	AN
Rev.	Data	Oggetto revisione	Redatto	Verificato	Approvato

IL PRESENTE DOCUMENTO NON POTRA' ESSERE COPIATO, RIPRODOTTO O ALTRIMENTI PUBBLICATO, IN TUTTO O IN PARTE, SENZA IL CONSENSO SCRITTO. OGNI UTILIZZO NON AUTORIZZATO SARAI' PERSEGUITO A NORMA DI LEGGE.
THIS DOCUMENT CAN NOT BE COPIED, REPRODUCED OR PUBLISHED, EITHER IN PART OR IN ITS ENTIRETY, WITHOUT THE WRITTEN PERMISSION. UNAUTHORIZED USE WILL BE PROSECUTED BY LAW.