






PROGETTO PER LA REALIZZAZIONE DI UN IMPIANTO AGROVOLTAICO SITO IN C/DA PAVAVONE NEL COMUNE DI ACATE, COMPRESO LE OPERE PER LA CONNESSIONE ALLA RETE ELETTRICA IN AT NEL COMUNE DI CHIARAMONTE GULFI (RG) POT. IMMISSIONE 38,60 MW - POT. IMPIANTO 38,8332 MWp

PROGETTO DEFINITIVO

SIA 07.6.4 - Sistema delle Tutele - P.R.G. Comune di Chiaramonte Gulfi

	Comr	mittente	Sviluppo		Progettazione	
	0	2	EMECEN WELCOME TO OUR GREENER WORLD	SOLA	NING SRL	
PV ITALY 1 SRL		LY 1 SRL	ME DEI GEO	NGEGNERI DE		
			MICHELE D	ш 8ег	1 A	
agr. I	<u> </u>	o Fria - agr. Corrado Castello	geol. Michele Ognibene 07.6.1 - Sistema delle tutele	ing. Ivo)
agr. I			geol. Michele Ognibene 07.6.1 - Sistema delle tutele PRG.qgz	1:25.000	Gulino A2+	004/004
agr. I	Paolo Castelli - geol. Rosario	o Fria - agr. Corrado Castello	07.6.1 - Sistema delle tutele			004/004 Foglio
agr. I	Paolo Castelli - geol. Rosario	PVI1SIA07.6.4	07.6.1 - Sistema delle tutele PRG.qgz	1:25.000	A2+	
agr. I	Paolo Castelli - geol. Rosario	PVI1SIA07.6.4	07.6.1 - Sistema delle tutele PRG.qgz Nome file	1:25.000	A2+	

IL PRESENTE DOCUMENTO NON POTRA' ESSERE COPIATO, RIPRODOTTO O ALTRIMENTI PUBBLICATO, IN TUTTO O IN PARTE, SENZA IL CONSENSO SCRITTO. OGNI UTILIZZO NON AUTORIZZATO SARA' PERSEGUITO A NORMA DI LEGGE. THIS DOCUMENT CAN NOT BE COPIED, REPRODUCED OR PUBLISHED, EITHER IN PART OR IN ITS ENTIRETY, WITHOUT THE WRITEN PERMISSION. UNAUTHORIZED USE WILL BE PROSECUTE BY LAW.

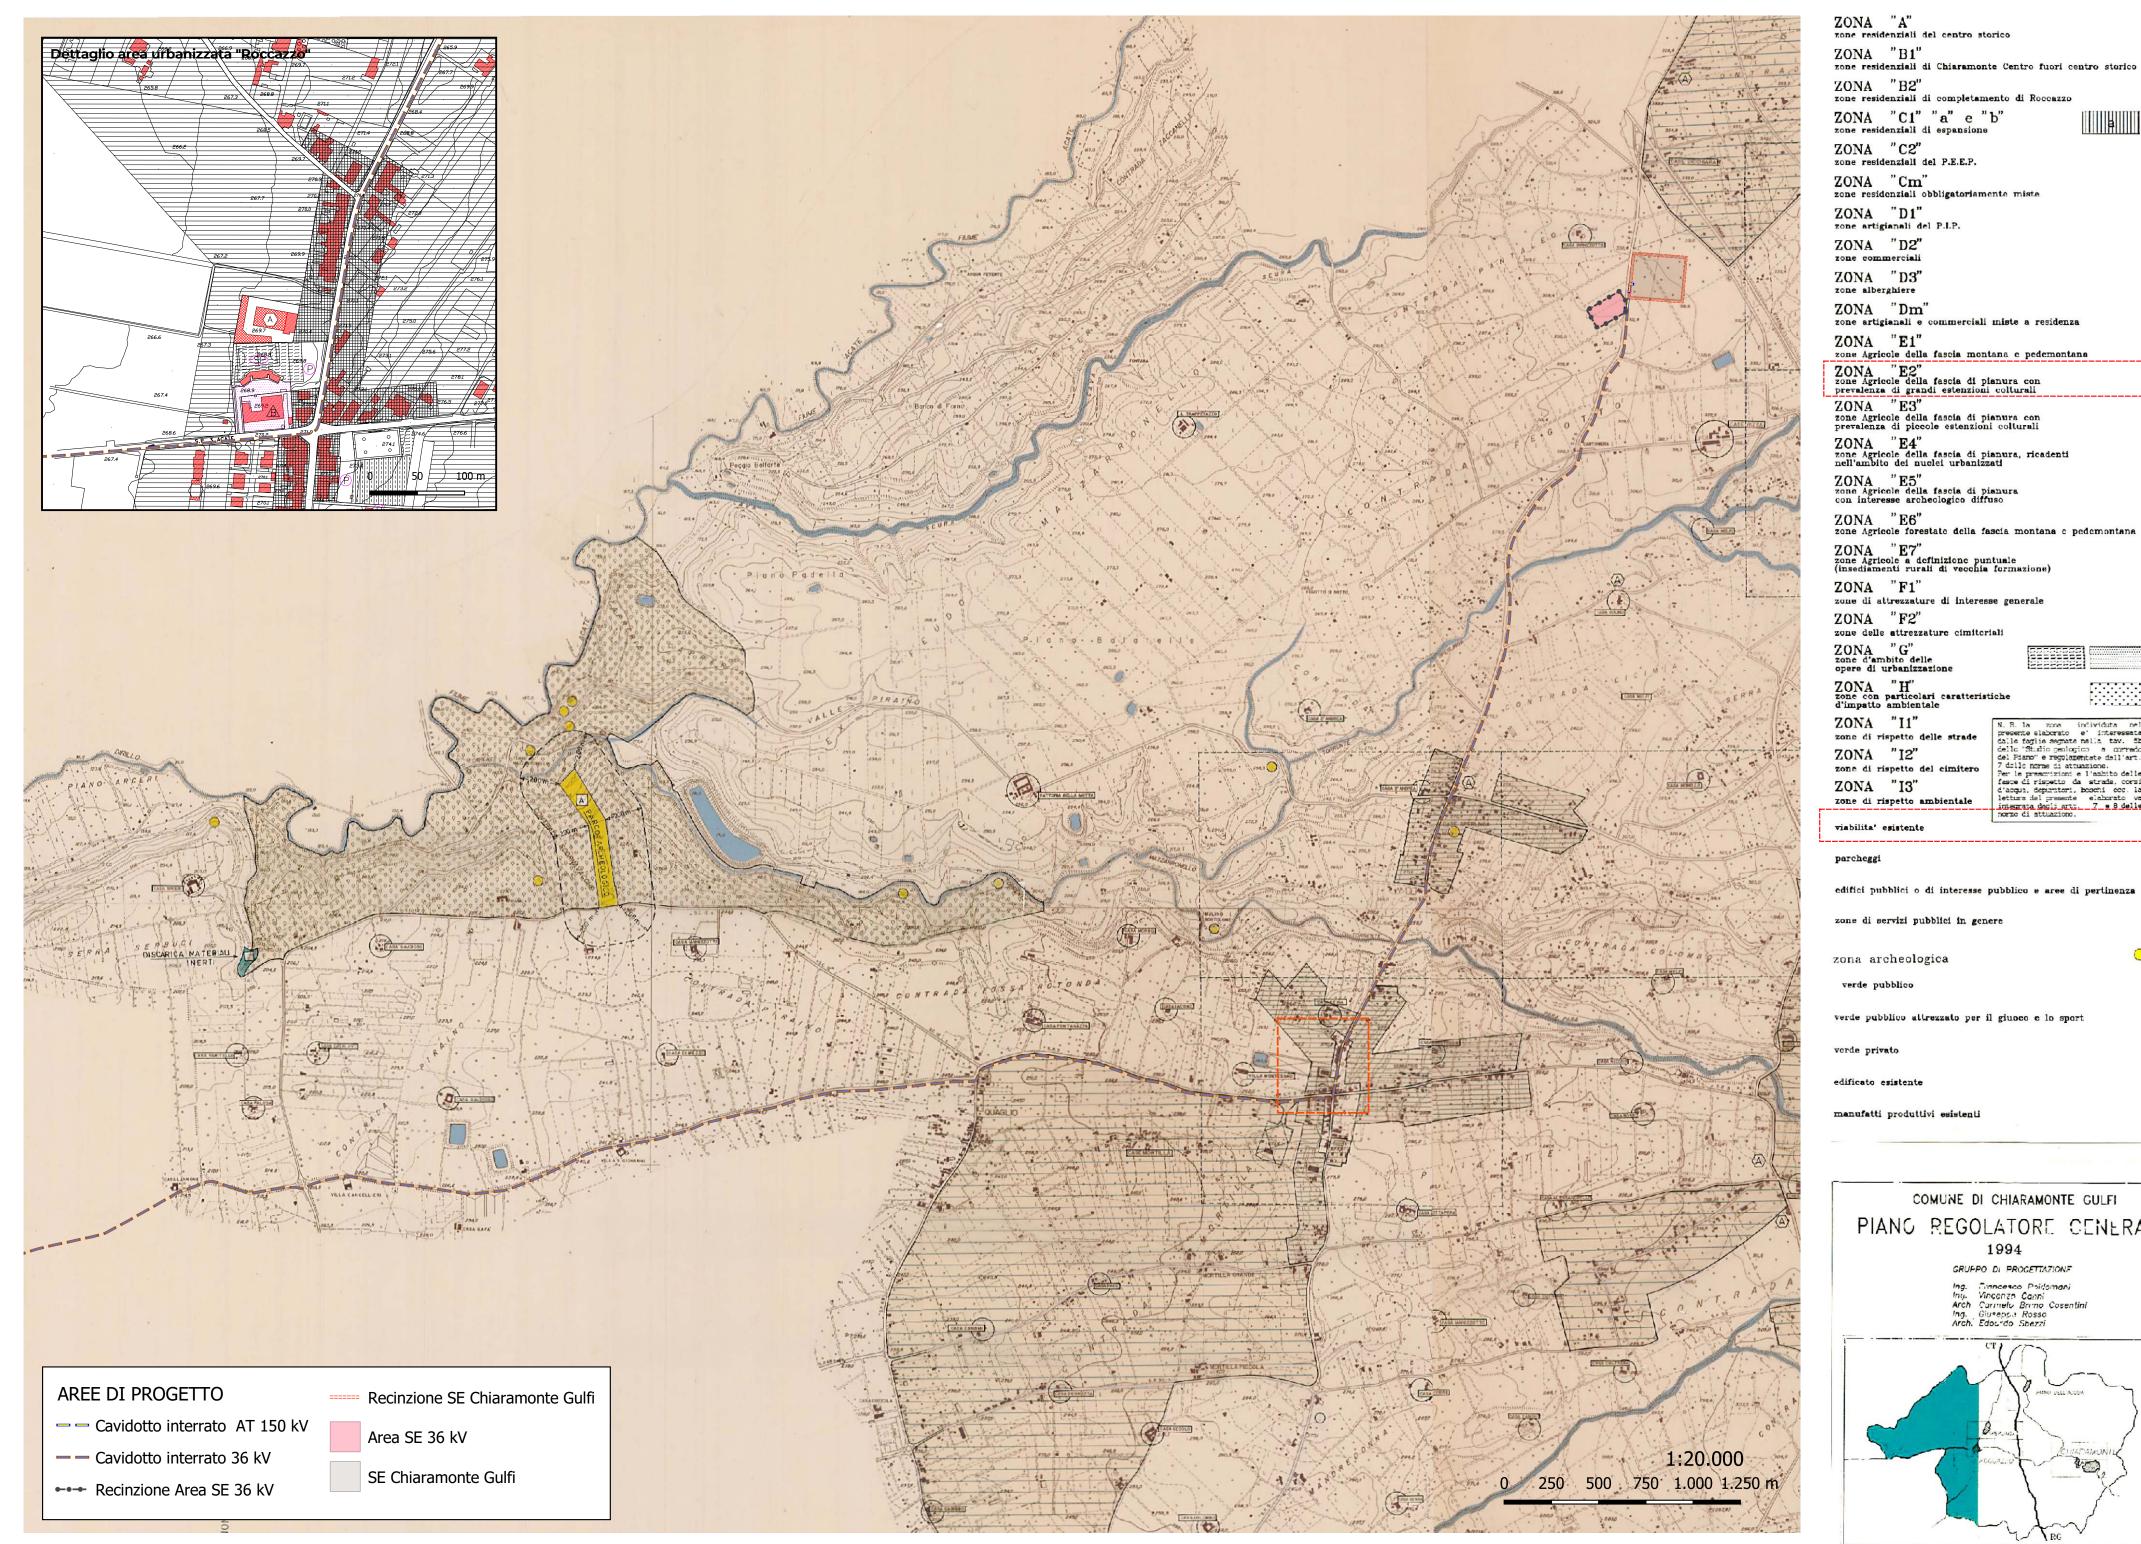

E5

E6

N. B. la zone individuta nel presente elaborato e' interessata dalle foglie segnate nella tav. Sh delle 'Shidio geologico a corredo del Piano" e repolamentate dall'art. 7 delle norme di attuazione.
Per le prascrizioni e l'embito delle fasce di rispetto da strada, corsi d'acqui, depuratori, boschi ecc. la lettura del presente elaborato va integrata dagli arti. 7 e 8 delle norme di attuaziono.

COMUNE DI CHIARAMONTE GULFI

PIANO REGOLATORE CENERALE 1994 GRUPPO DI PROGETTAZIONE

Ing. Crancesco Poidomani Ing. Vincenza Caeni Arch Carmello Brimo Cosentini Ing. Gireppia Rosso Arch. Edourdo Shezzi