



INQUADRAMENTO STRALCIO CARTOGRAFICO CATASTALE
 COMUNE DI COMUNE DI CELLENO (VT), FOGGIO 1 - COMUNE DI VITERBO (VT), FOGGI 2, 3, 4, 6, 7

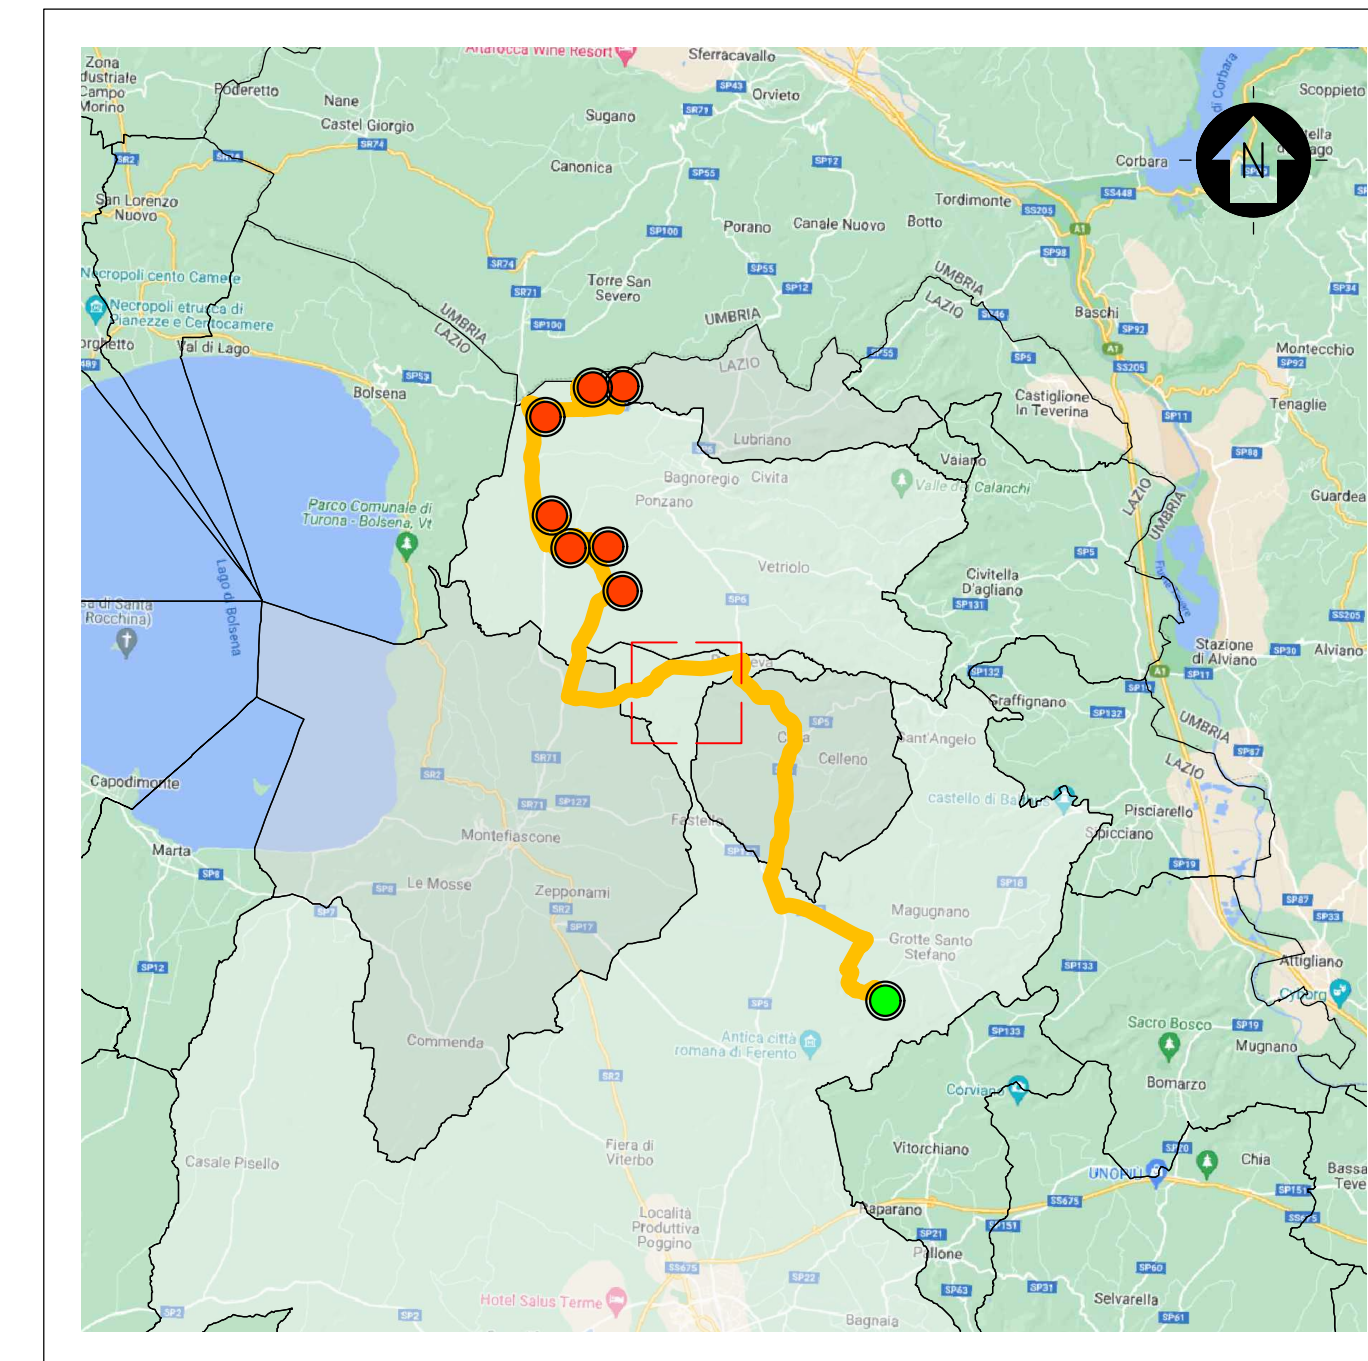

INQUADRAMENTO TERRITORIALE
 SCALA 1:200000 - 1 cm = 2 Km

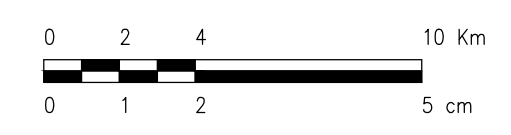

- LEGENDA**
- AEROGENERATORE
 - LINEA DI CONNESSIONE
 - PUNTO DI CONNESSIONE
 - COMUNE DI BAGNOREGIO
 - COMUNE DI CELLENO
 - COMUNE DI LUBRIANO
 - COMUNE DI MONTEFASCO
 - COMUNE DI VITERBO

- LEGENDA**
- LINEA DI CONNESSIONE
 - COMUNE DI CELLENO
 - COMUNE DI VITERBO
 - FOGGIO CATASTALE 1
 - FOGGIO CATASTALE 2
 - FOGGIO CATASTALE 3
 - FOGGIO CATASTALE 4
 - FOGGIO CATASTALE 6
 - FOGGIO CATASTALE 7

SCALA 1:5000 - 1 cm = 50 m



0	-	FC/SA	CP	LC	08/2022
REV.	DESCRIZIONE	DESCR.	CONTROL.	APPROV.	DATA

Montana
 Montano SpA
 Via Carlo Farini, 6
 20143 Milano
 Tel. +39.02.54118173
 Fax +39.02.54129866
 www.torcellowind.com
 P.IVA 1041420156
 Cap. Soc. 600.000,00 €
 Milano (sede certificata ISO) | Brescia | Palermo | Cagliari | Roma | Srasano

Comitente: **TORCELLO WIND S.R.L.**
 Via Friuli Venezia Giulia, 75
 30030 Pianiga (VE)

Progettisti: **ING. LAURA CONTI**
 Iscritta all'Ordine degli Ingegneri della Provincia di Pavia al n. 1726

Oggetto: **IMPIANTO EOLICO TORCELLO**
 42 MW
 Comune di Bagnoregio e Lubriano (VT)

Tavola: **PLANIMETRIA DI INQUADRAMENTO DELL'AREA DI PROGETTO SU BASE CATASTALE**
 DETTAGLIO CARTOGRAFICO - AREA 5
 N. Tav. **4.5**

N. R. 2799_4680_T03_REVO_PLANIMETRIA CATASTALE
 E' VIETATA LA RIPRODUZIONE DI QUESTO DOCUMENTO SENZA PREVENTIVA AUTORIZZAZIONE SCRITTA DELLA MONTANA SPA