


No. SEZIONI														
DISTANZE PROGRESSIVE														
DISTANZE PARZIALI	49,30	349,30	46,80	396,10	49,60	445,70	47,50	493,20	46,00	539,20	45,70	584,90	49,90	634,80
QUOTE TERRENO		532,78		531,09		528,82		524,23		524,71		524,40		524,43
QUOTE PROGETTO		533,21		533,68		534,17		534,64		535,10		535,56		536,37
AND. PLAN.														
AND. CIGLI														
ETOMETRICHE														

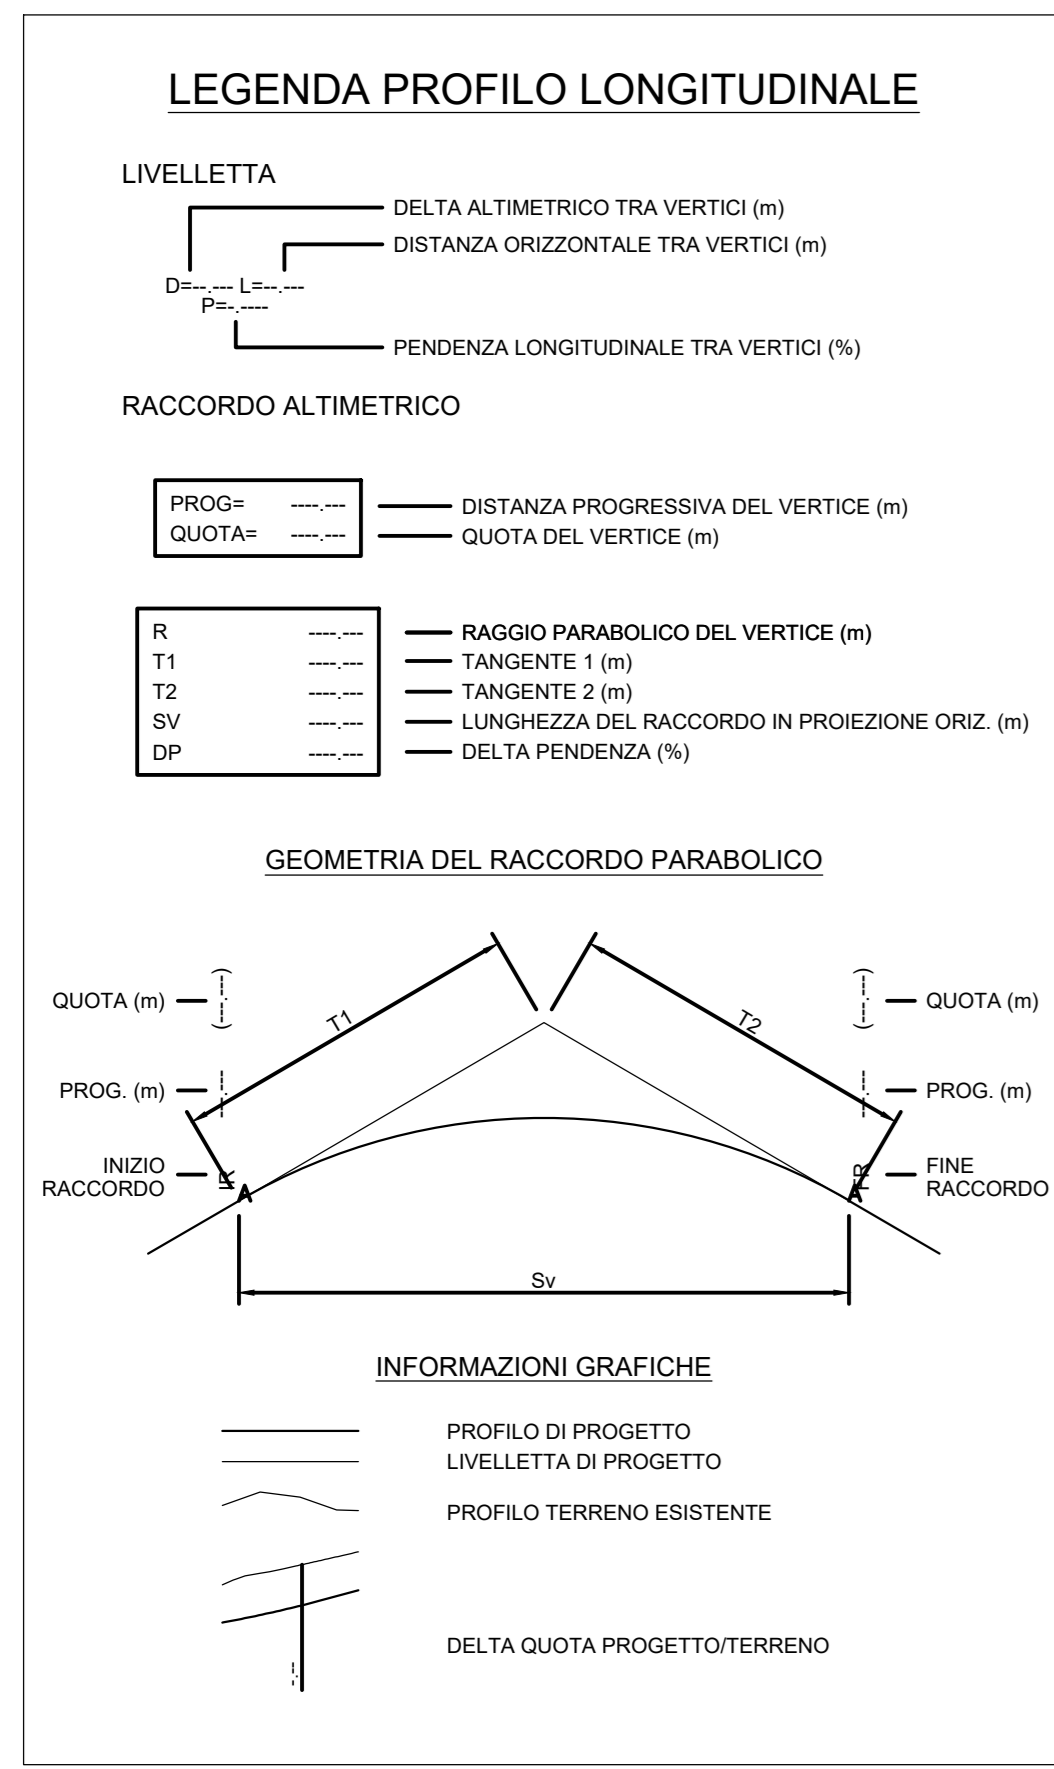

REVISIONI	DESCRIZIONE	OP	CD	GG/MM/AA

TORCELLO WIND S.R.L.
 Via Friuli Venezia Giulia, 75
 30030 Pianigo (VE)

Progetto: ING. LAURA CONTI
 iscritta all'Ordine degli Ingegneri della Provincia di Pavia al n. 1728

Oggetto: IMPIANTO EOLICO TORCELLO
 42 MW
 Comune di Bagnoregio e Lubriano (VT)

Titolo: INTERVENTO B01
 PROFILO LONGITUDINALE 2d/4

N. Tav. 5.B.2
 N. W. 2799_4680_T05.B.1-4_REV0_PROFLO LONGITUDINALE_B01
 E' vietata la riproduzione di questo documento senza preventiva autorizzazione scritta della Montana SPA