BAGNOREGIO
PIANTA CHIAVE

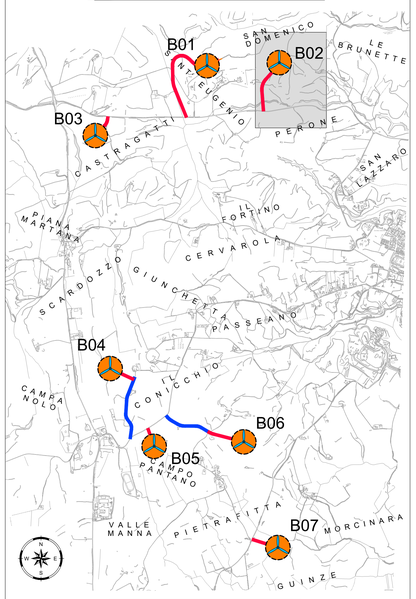

LEGENDA PIANTA CHIAVE

- PIAZZOLA CON ROTORE EOLICO
- PISTA DI ACCESSO ALLA PIAZZOLA
- VIABILITA' ESISTENTE DA ADEGUARE

LEGENDA MOVIMENTI DI TERRA

- STERRO
- RIPORTO

LEGENDA PROFILO LONGITUDINALE

LIVELLETTA

D=.--- L=.--- P=.--

- DELTA ALTIMETRICO TRA VERTICI (m)
- DISTANZA ORIZZONTALE TRA VERTICI (m)
- PENDENZA LONGITUDINALE TRA VERTICI (%)

RACCORDO ALTIMETRICO

PROG=	----,--
QUOTA=	----,--

- DISTANZA PROGRESSIVA DEL VERTICE (m)
- QUOTA DEL VERTICE (m)

R	----,--
T1	----,--
T2	----,--
SV	----,--
DP	----,--

- RAGGIO PARABOLICO DEL VERTICE (m)
- TANGENTE 1 (m)
- TANGENTE 2 (m)
- LUNGHEZZA DEL RACCORDO IN PROIEZIONE ORIZ. (m)
- DELTA PENDENZA (%)

GEOMETRIA DEL RACCORDO PARABOLICO

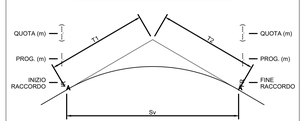

INFORMAZIONI GRAFICHE

- PROFILO DI PROGETTO
  LIVELLETTA DI PROGETTO
- PROFILO TERRENO ESISTENTE
- DELTA QUOTA PROGETTO/TERRENO

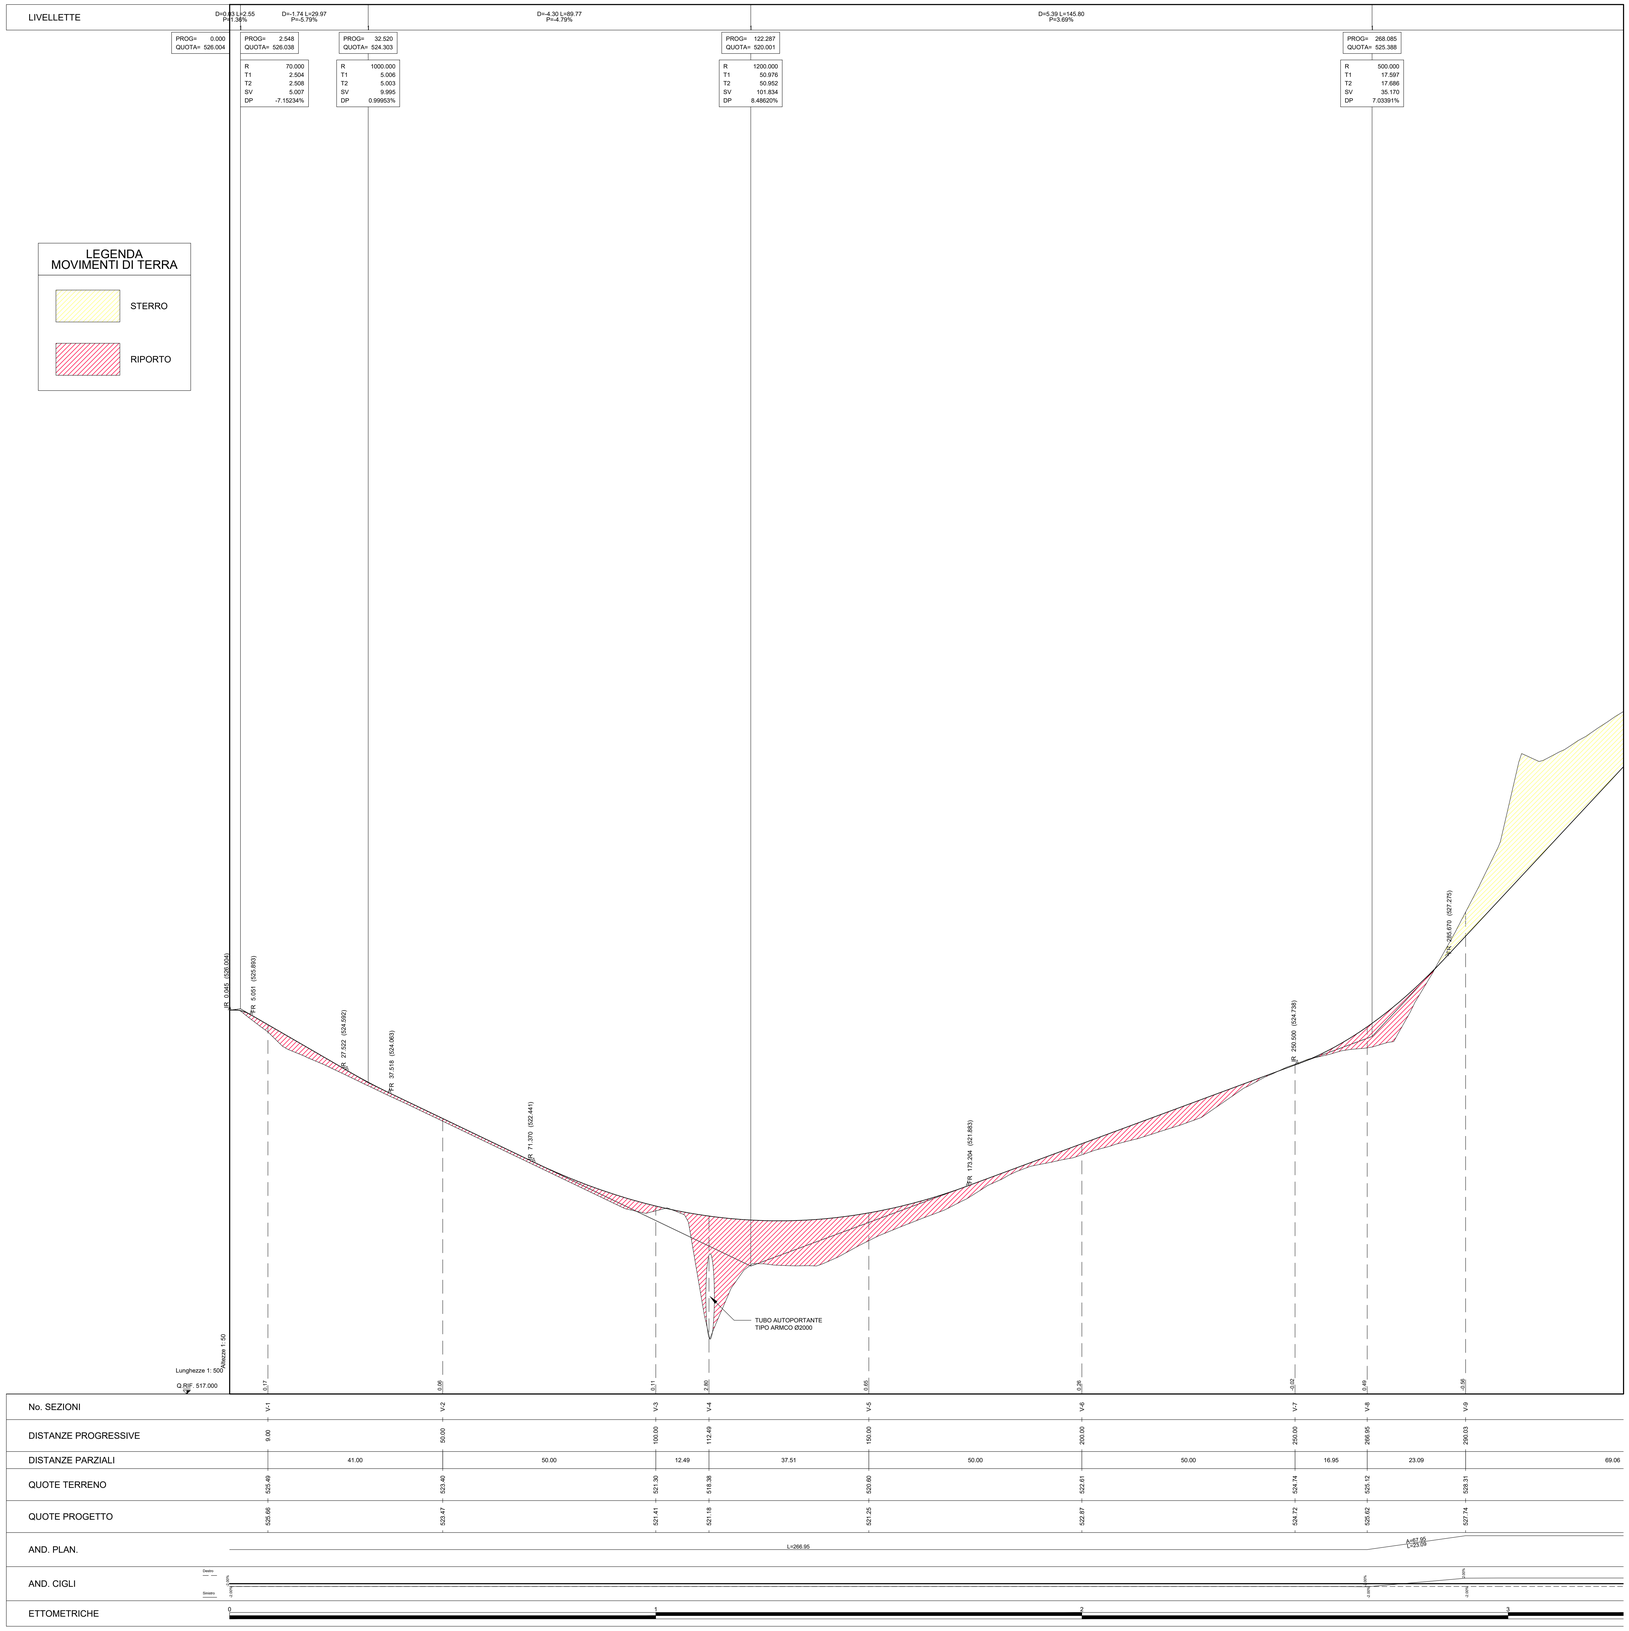

REV.	DESCRIZIONE	DISEGN.	CONTROL.	APPROV.	DATA
0	–		CP	LC	08/2022

Montana

Montana SpA
Via Friuli Venezia Giulia, 75
20142 Milano

Tel. +39.02.54181073
info@montanaspa.com
www.montanaenergia.com

P.IVA 10614270156
Cap. Soc. 600.000,00 €

Milano (sede certificata ISO) | Brescia | Palermo | Cagliari | Roma | Siracusa

ISO 9001 - ISO 14001

Committente

TORCELLO WIND S.R.L.
Via Friuli Venezia Giulia, 75
30030 Pianiga (VE)

Progettisti

ING. LAURA CONTI
Iscritta all'Ordine degli Ingegneri della Provincia di Pavia al n. 1726

Oggetto

IMPIANTO EOLICO TORCELLO
42 MW
Comune di Bagnoregio e Lubriano (VT)

Tavola

INTERVENTO B02
PROFILO LONGITUDINALE 1di3

N. Tav. 6.B.1

No. Rif. 2799_4680_T06.B.1-3_REV0_PROFILO LONGITUDINALE_B02

Scala VARIE

E' VIETATA LA RIPRODUZIONE DI QUESTO DOCUMENTO SENZA PREVENTIVA AUTORIZZAZIONE SCRITTA DELLA MONTANA SPA