



BAGNOREGIO - TORRE B04
PIANTA CHIAVE SEZIONI TRASVERSALI

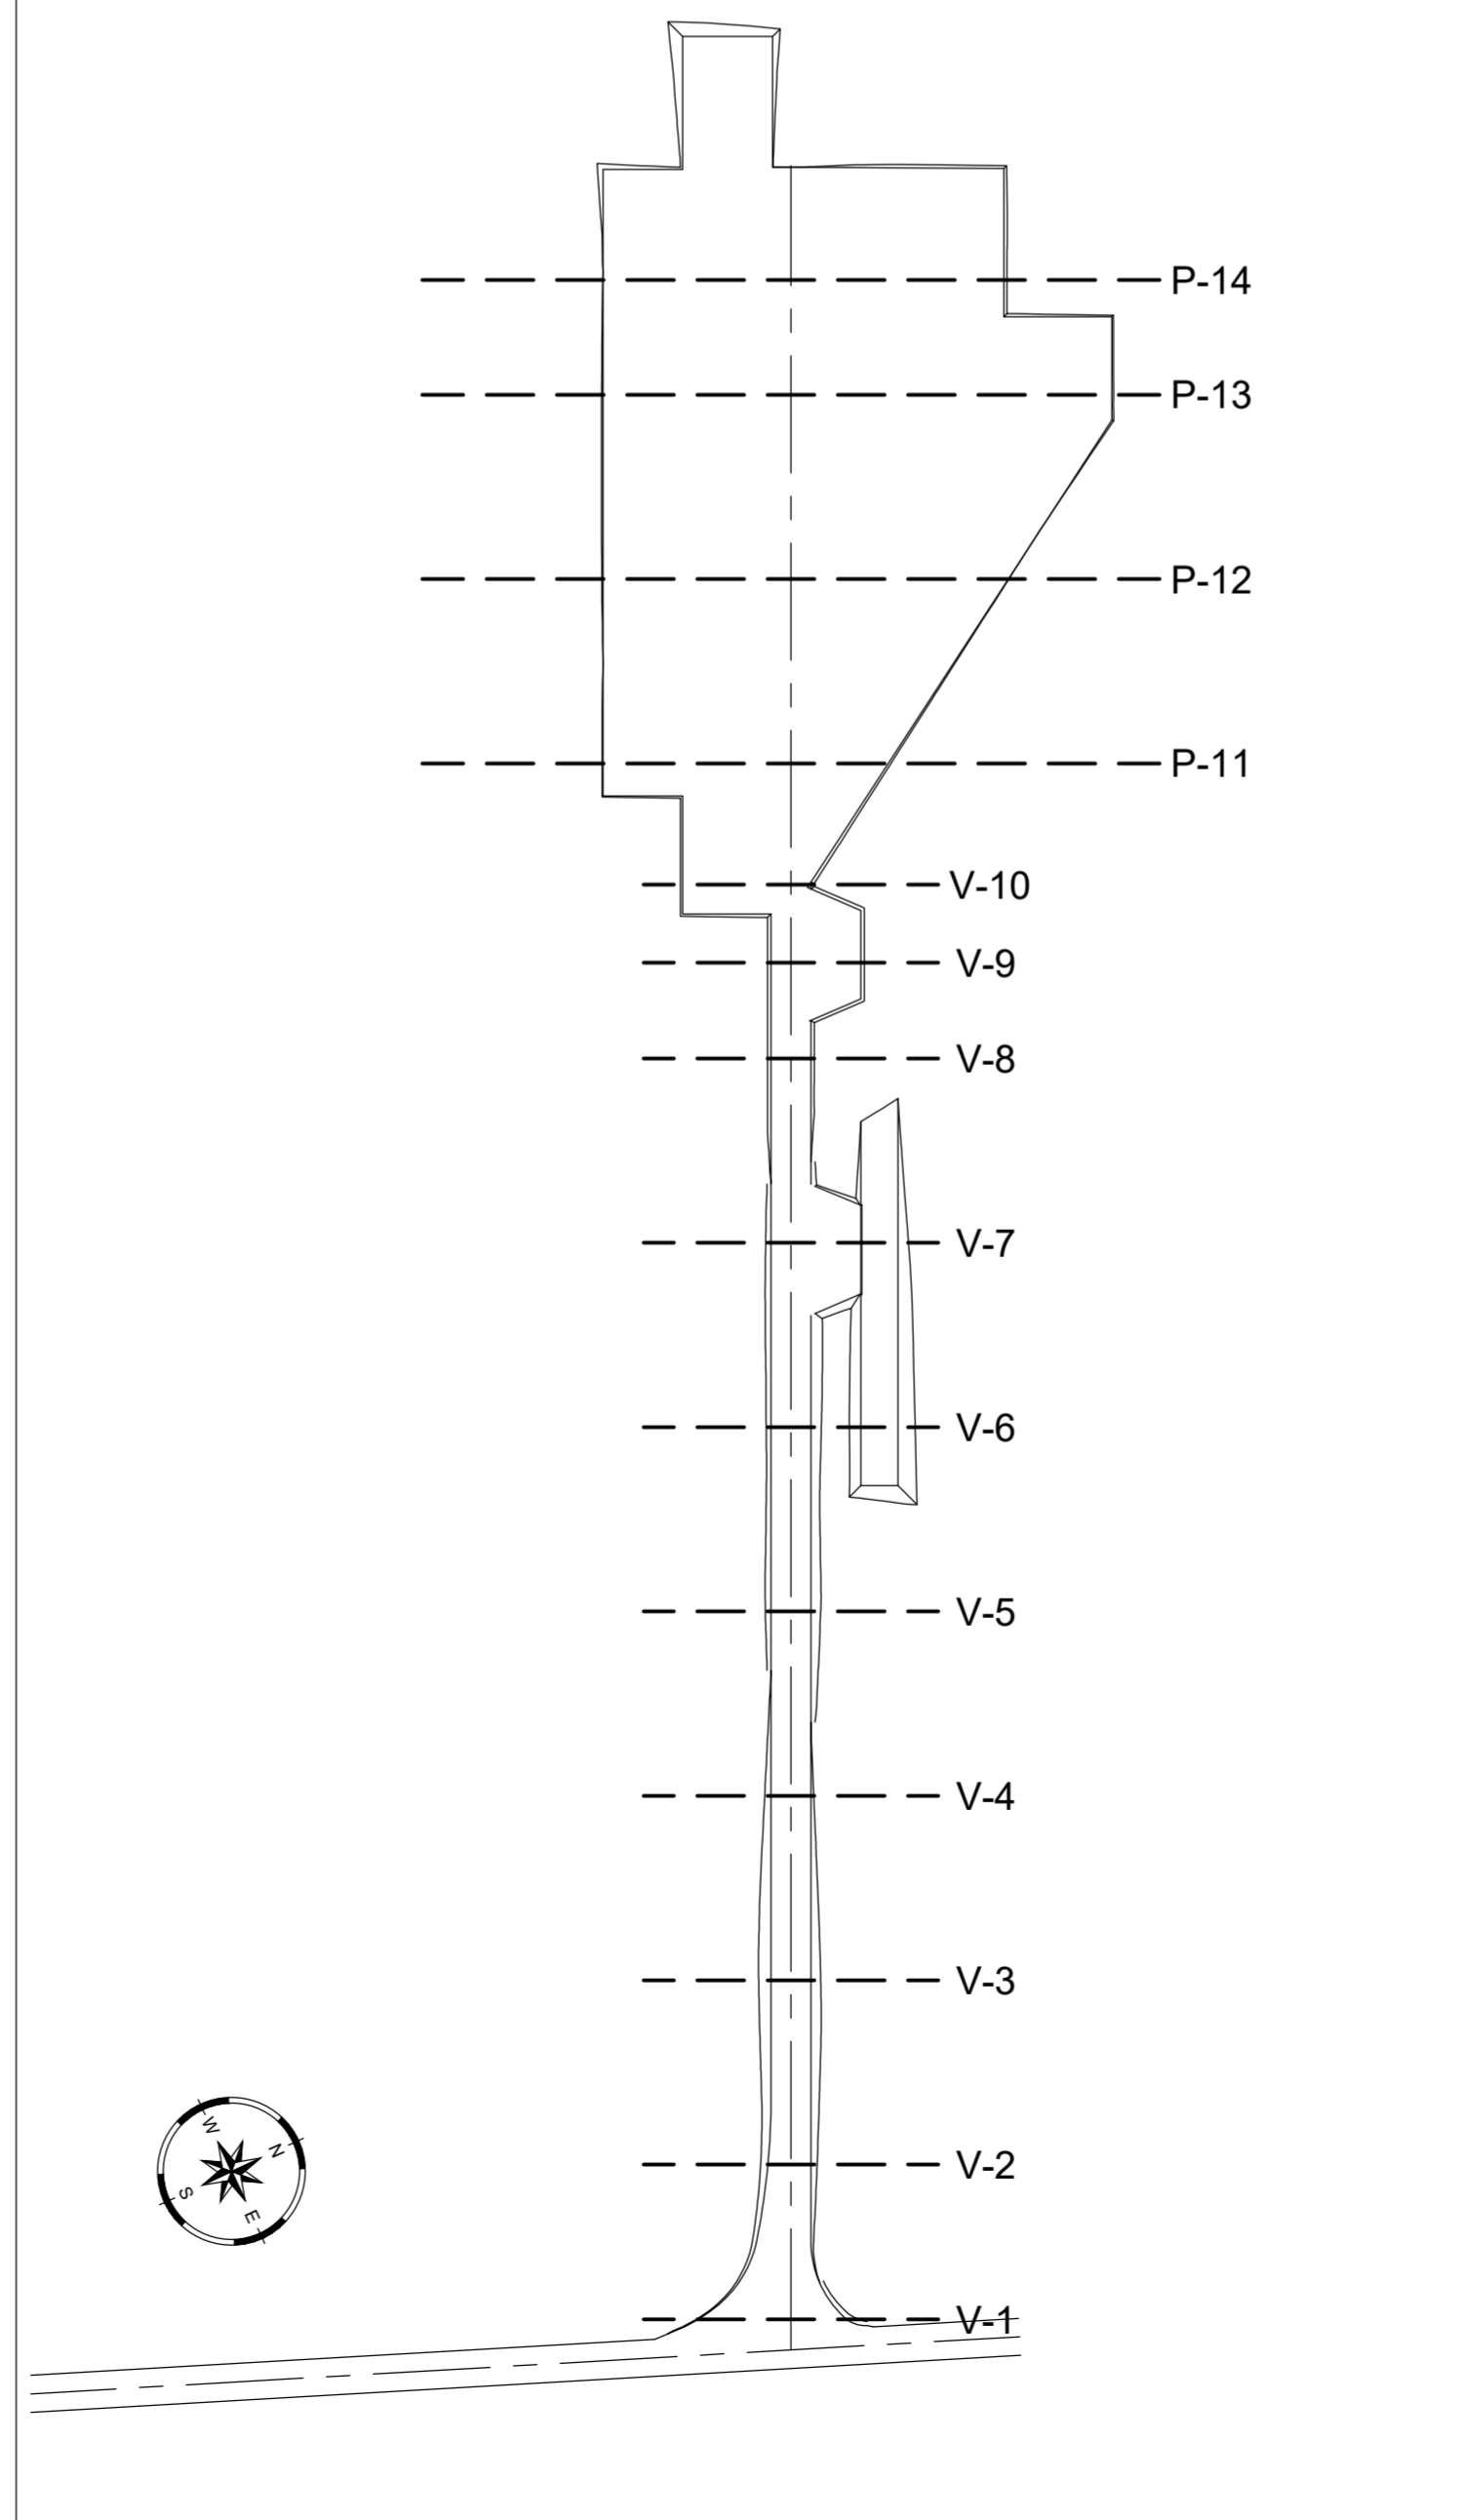

BAGNOREGIO
PIANTA CHIAVE

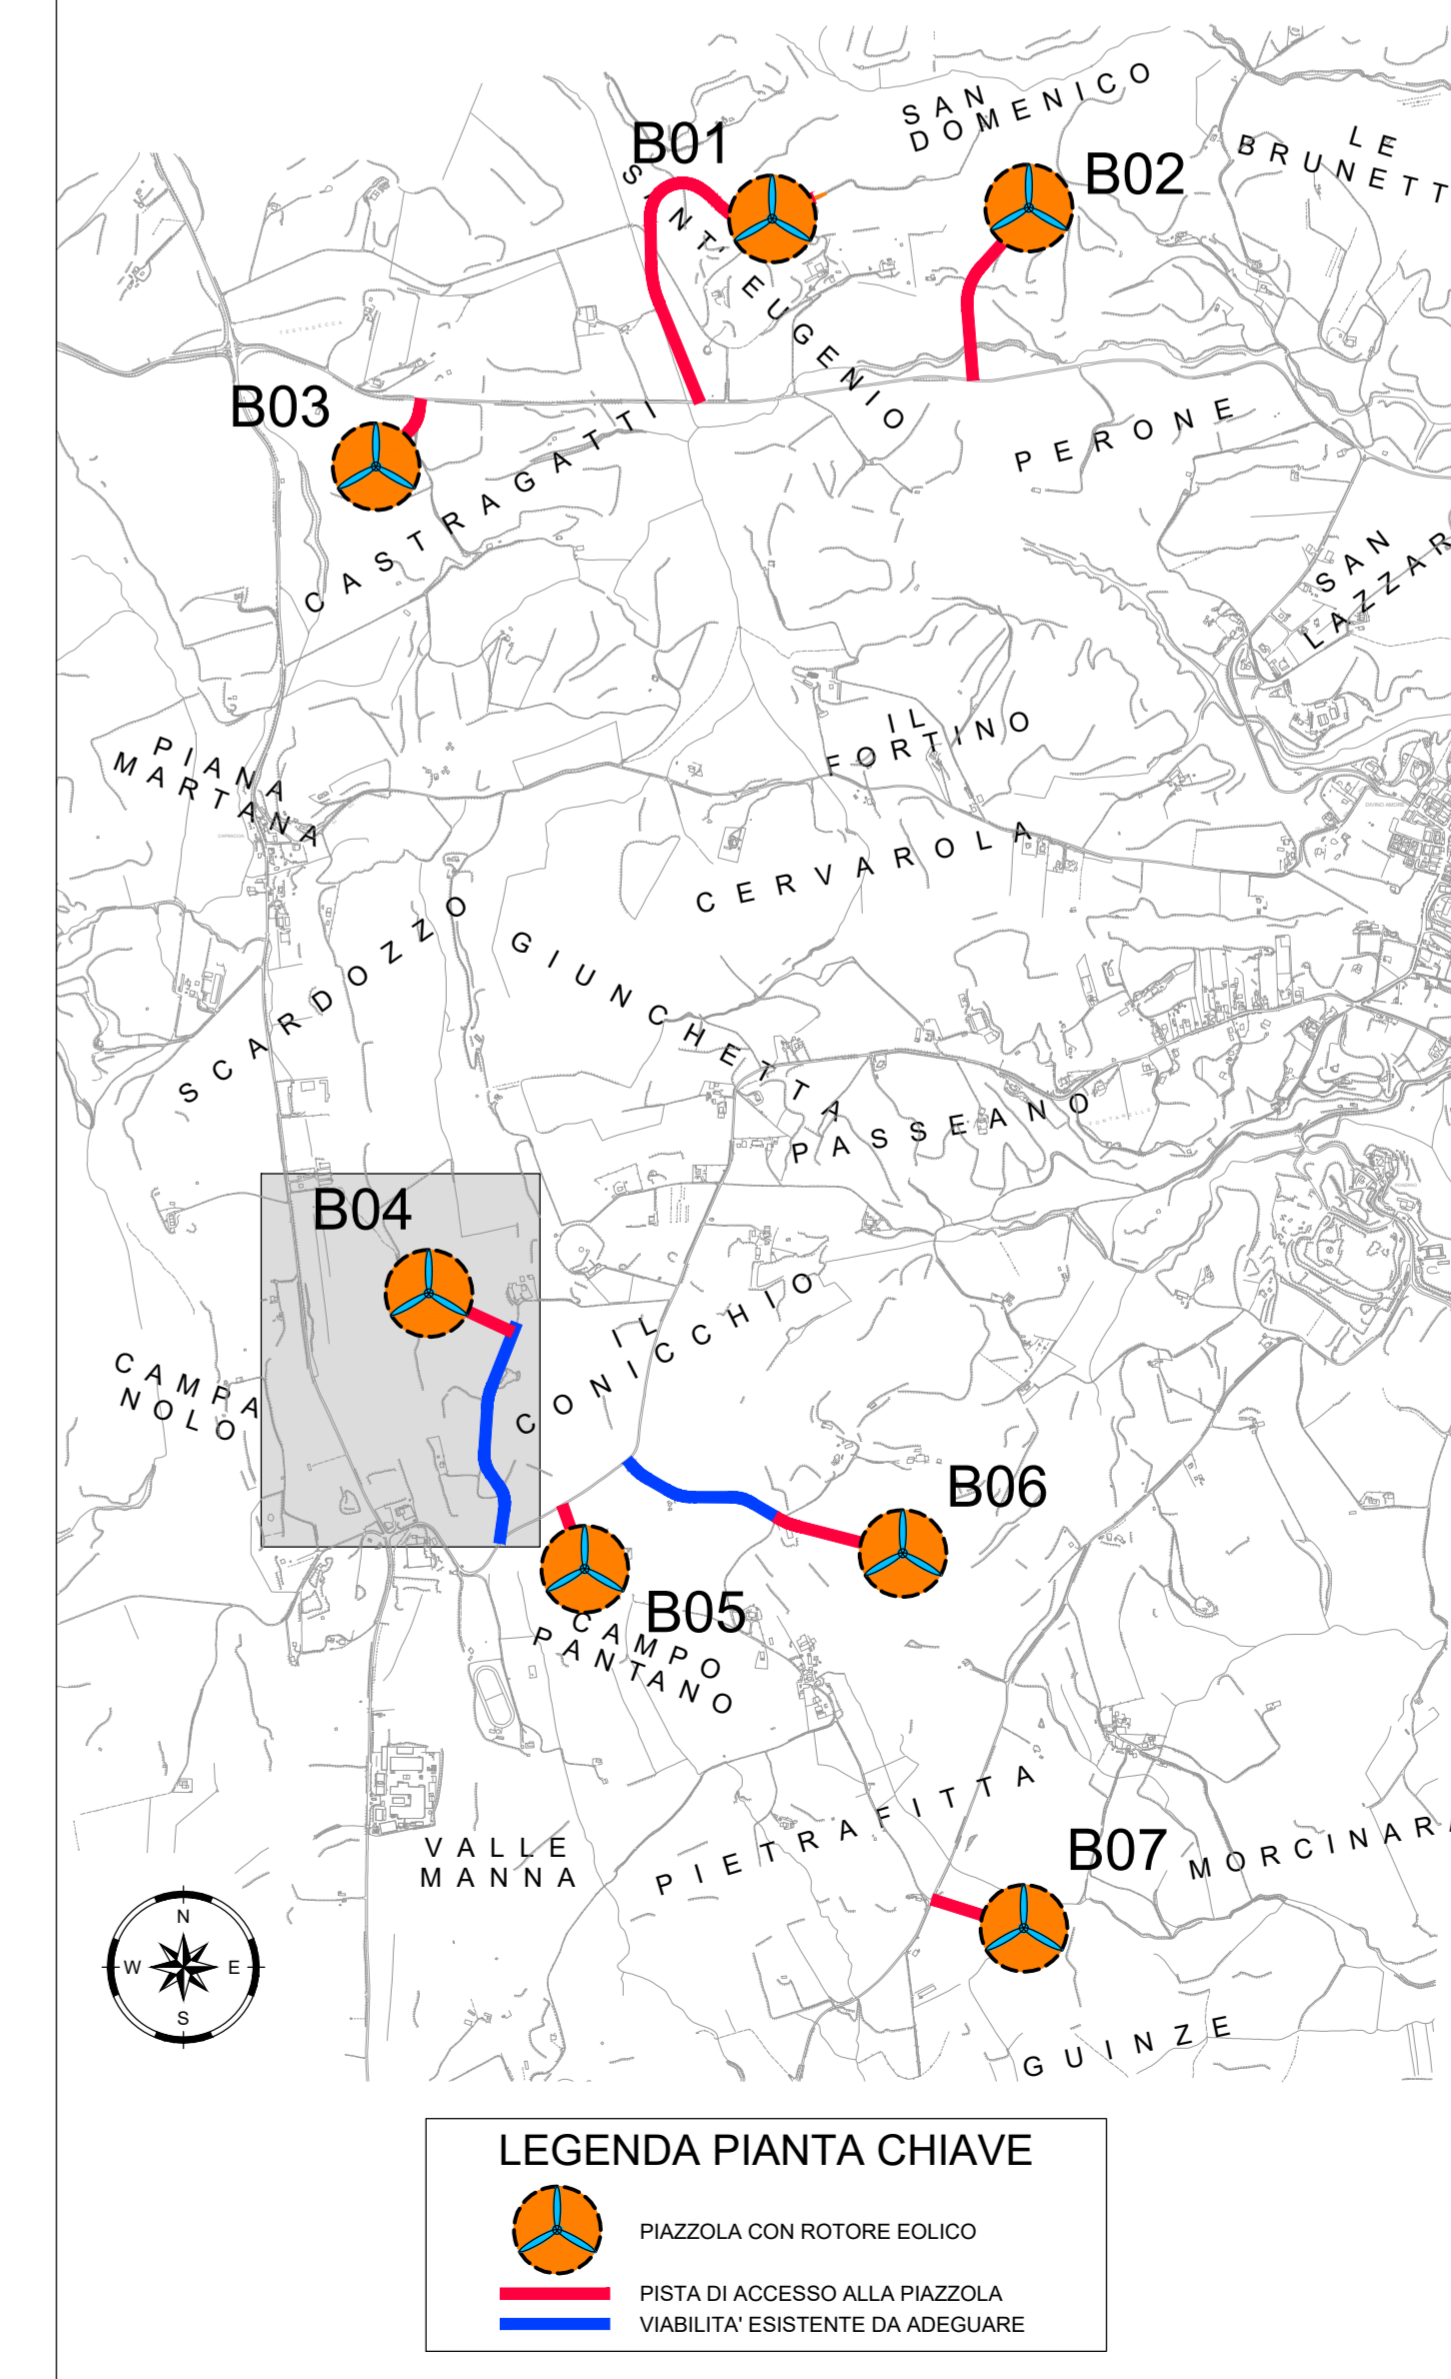

0	-	CP	LC	08/2022	
REV.	DESCRIZIONE	DISEGN.	CONTROL.	APPROV.	DATA

Montana <small>Montana SpA Via Santa Margherita, 4 20143 Milano</small> <small>Tel. +39 02 541 91713 Fax +39 02 541 91982 www.montanastart.com</small> <small>Milano (web certificato SSL) Brescia Palermo Napoli Roma Siracusa</small>	<small>Comitatario</small> TORCELLO WIND GRUPPO BUELLA <small>Progettato</small>	<small>Comitatario</small> TORCELLO WIND S.R.L. <small>Via Friuli Venezia Giulia, 75 33030 Pianiga (VE)</small>	<small>Montana SpA</small> <small>Tel. +39 02 541 91713 Fax +39 02 541 91982 www.montanastart.com</small>	<small>P.IVA 1044270366 Cap. Soc. 600.000,00 €</small>	
			<small>ING. LAURA CONTI</small> <small>iscritta all'Ordine degli Ingegneri della Provincia di Pavia al n. 1726</small>	<small>IMPIANTO EOLICO TORCELLO</small> <small>42 MW</small> <small>Comune di Bagnoregio e Lubriano (VT)</small>	<small>N. Tav.</small> 8.C.2
			<small>Tecno</small> INTERVENTO B04 SEZIONI TRASVERSALI PIAZZOLA	<small>N. Tav.</small> 8.C.2	

<small>N. KK</small>	<small>2799_4680_TOR.C.1-2_REVO_SEZIONI TRASVERSALI VIABILITA_B04</small>	<small>Scale</small>	<small>1:200</small>
<small>E' VIETATA LA RIPRODUZIONE DI QUESTO DOCUMENTO SENZA PREVENTIVA AUTORIZZAZIONE SCRITTA DELLA MONTANA SPA</small>			