PROFILO viab-B07
SEZIONE P-11
PROGRESSIVA 225.00

S STERRO m³ 30.69
A FINITURA VIAB (VOL) m³ 0.50
B TOUT VEN VIAB (VOL) m³ 2.00
C FINITURA PIAZ (VOL) m³ 3.15
D TOUT VEN PIAZ (VOL) m³ 12.71
a FINITURA VIAB (AREA) m 5.00
b TOUT VEN VIAB (AREA)m 5.00
c FINITURA PIAZ (AREA) m 31.64
d TOUT VEN PIAZ (AREA)m 31.85

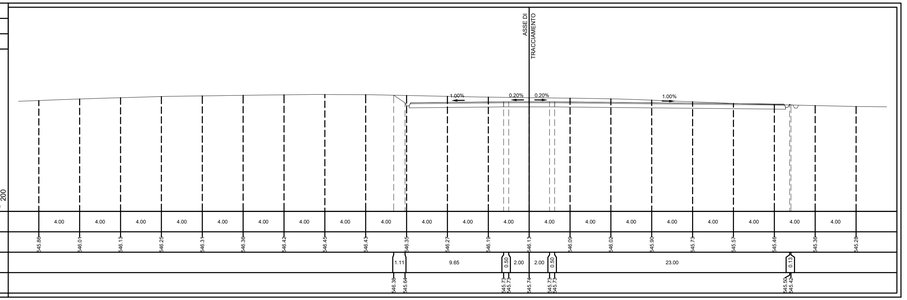

PROFILO viab-B07
SEZIONE P-14
PROGRESSIVA 292.18

R RIPORTO m³ 9.01
A FINITURA VIAB (VOL) m³ 0.50
B TOUT VEN VIAB (VOL) m³ 2.00
C FINITURA PIAZ (VOL) m³ 3.82
D TOUT VEN PIAZ (VOL) m³ 15.45
E SCOTICO SP.30CM m³ 7.68
RP RINTERRO PLINTO m³ 38.00
SP SCAVO PLINTO m³ 80.88
a FINITURA VIAB (AREA) m 5.00
b TOUT VEN VIAB (AREA)m 5.00
c FINITURA PIAZ (AREA) m 38.50
d TOUT VEN PIAZ (AREA)m 38.70

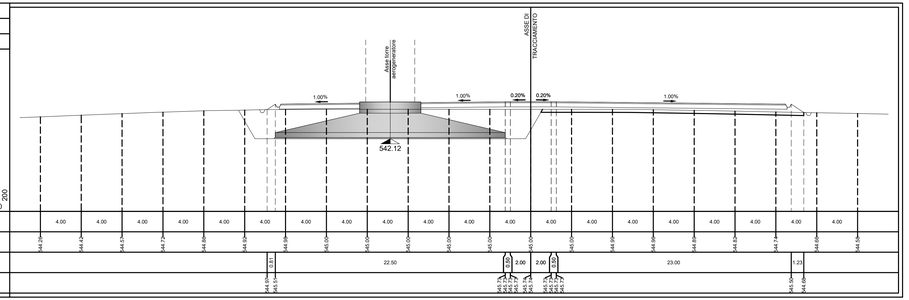

PROFILO viab-B07
SEZIONE P-12
PROGRESSIVA 250.00

S STERRO m³ 32.78
R RIPORTO m³ 0.30
A FINITURA VIAB (VOL) m³ 0.50
B TOUT VEN VIAB (VOL) m³ 2.00
C FINITURA PIAZ (VOL) m³ 4.77
D TOUT VEN PIAZ (VOL) m³ 19.20
E SCOTICO SP.30CM m³ 1.10
a FINITURA VIAB (AREA) m 5.00
b TOUT VEN VIAB (AREA)m 5.00
c FINITURA PIAZ (AREA) m 47.91
d TOUT VEN PIAZ (AREA)m 48.12

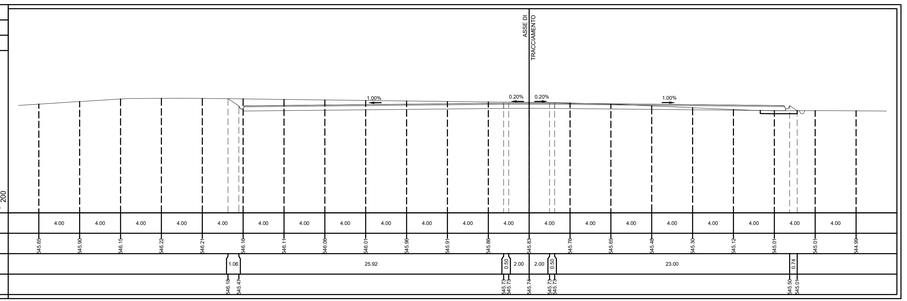

PROFILO viab-B07
SEZIONE P-13
PROGRESSIVA 275.00

S STERRO m³ 6.97
R RIPORTO m³ 6.78
A FINITURA VIAB (VOL) m³ 0.50
B TOUT VEN VIAB (VOL) m³ 2.00
C FINITURA PIAZ (VOL) m³ 6.27
D TOUT VEN PIAZ (VOL) m³ 25.23
E SCOTICO SP.30CM m³ 12.91
a FINITURA VIAB (AREA) m 5.00
b TOUT VEN VIAB (AREA)m 5.00
c FINITURA PIAZ (AREA) m 63.00
d TOUT VEN PIAZ (AREA)m 63.20

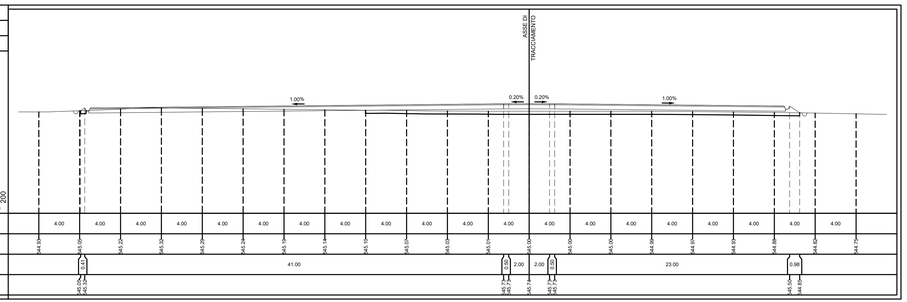

BAGNOREGIO - TORRE B07
PIANTA CHIAVE SEZIONI TRASVERSALI

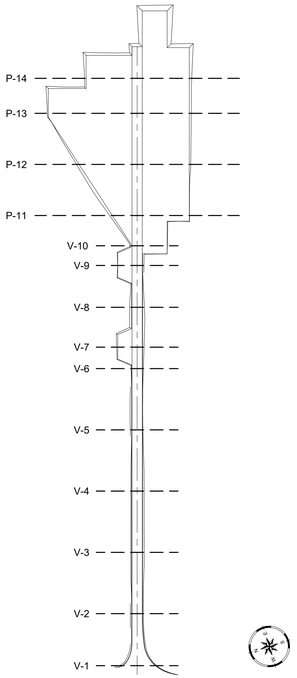

BAGNOREGIO
PIANTA CHIAVE

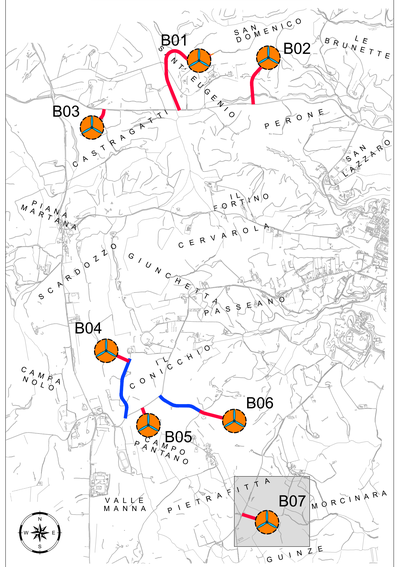

LEGENDA PIANTA CHIAVE

- PIAZZOLA CON ROTORE EOLICO
- PISTA DI ACCESSO ALLA PIAZZOLA
- VIABILITA' ESISTENTE DA ADEGUARE

REV.	DESCRIZIONE	DISEGN.	CONTROL.	APPROV.	DATA
0	-		CP	LC	08/2022

Montana
Montana S.p.A.
Via Carlo Angelo Furnagalli, 6
20142 Milano
Tel. +39.02.54118173
Fax. +39.02.54120862
www.montanaenergia.com
Milano | Sede certificata ISO | Brescia | Palermo | Cagliari | Roma | Siracusa
P.IVA 10414270156
Cap. Soc. 100.000,00 €
DNV·GL
ISO 9001 | ISO 14001
Committente
TORCELLO WIND S.R.L.
Via Friuli Venezia Giulia, 75
30030 Pianiga (VE)
Progettisti
ING. LAURA CONTI
Iscritta all'Ordine degli Ingegneri della Provincia di Pavia al n. 1726

Oggetto
IMPIANTO EOLICO TORCELLO
42 MW
Comune di Bagnoregio e Lubriano (VT)

Titolo
INTERVENTO B07
SEZIONI TRASVERSALI
PIAZZOLA

N. Tav. 11.C.2

No. Rif. 2799_4680_T11.C.1-2_REVO_SEZIONI TRASVERSALI_VIABILITÀ_B07

Scala 1:200

E' VIETATA LA RIPRODUZIONE DI QUESTO DOCUMENTO SENZA PREVENTIVA AUTORIZZAZIONE SCRITTA DELLA MONTANA SPA