




PLANIMETRIA IN FASE COSTRUTTIVA
SISTEMA DI MONTAGGIO "PARTIAL STORAGE"
SCALA: 1:500

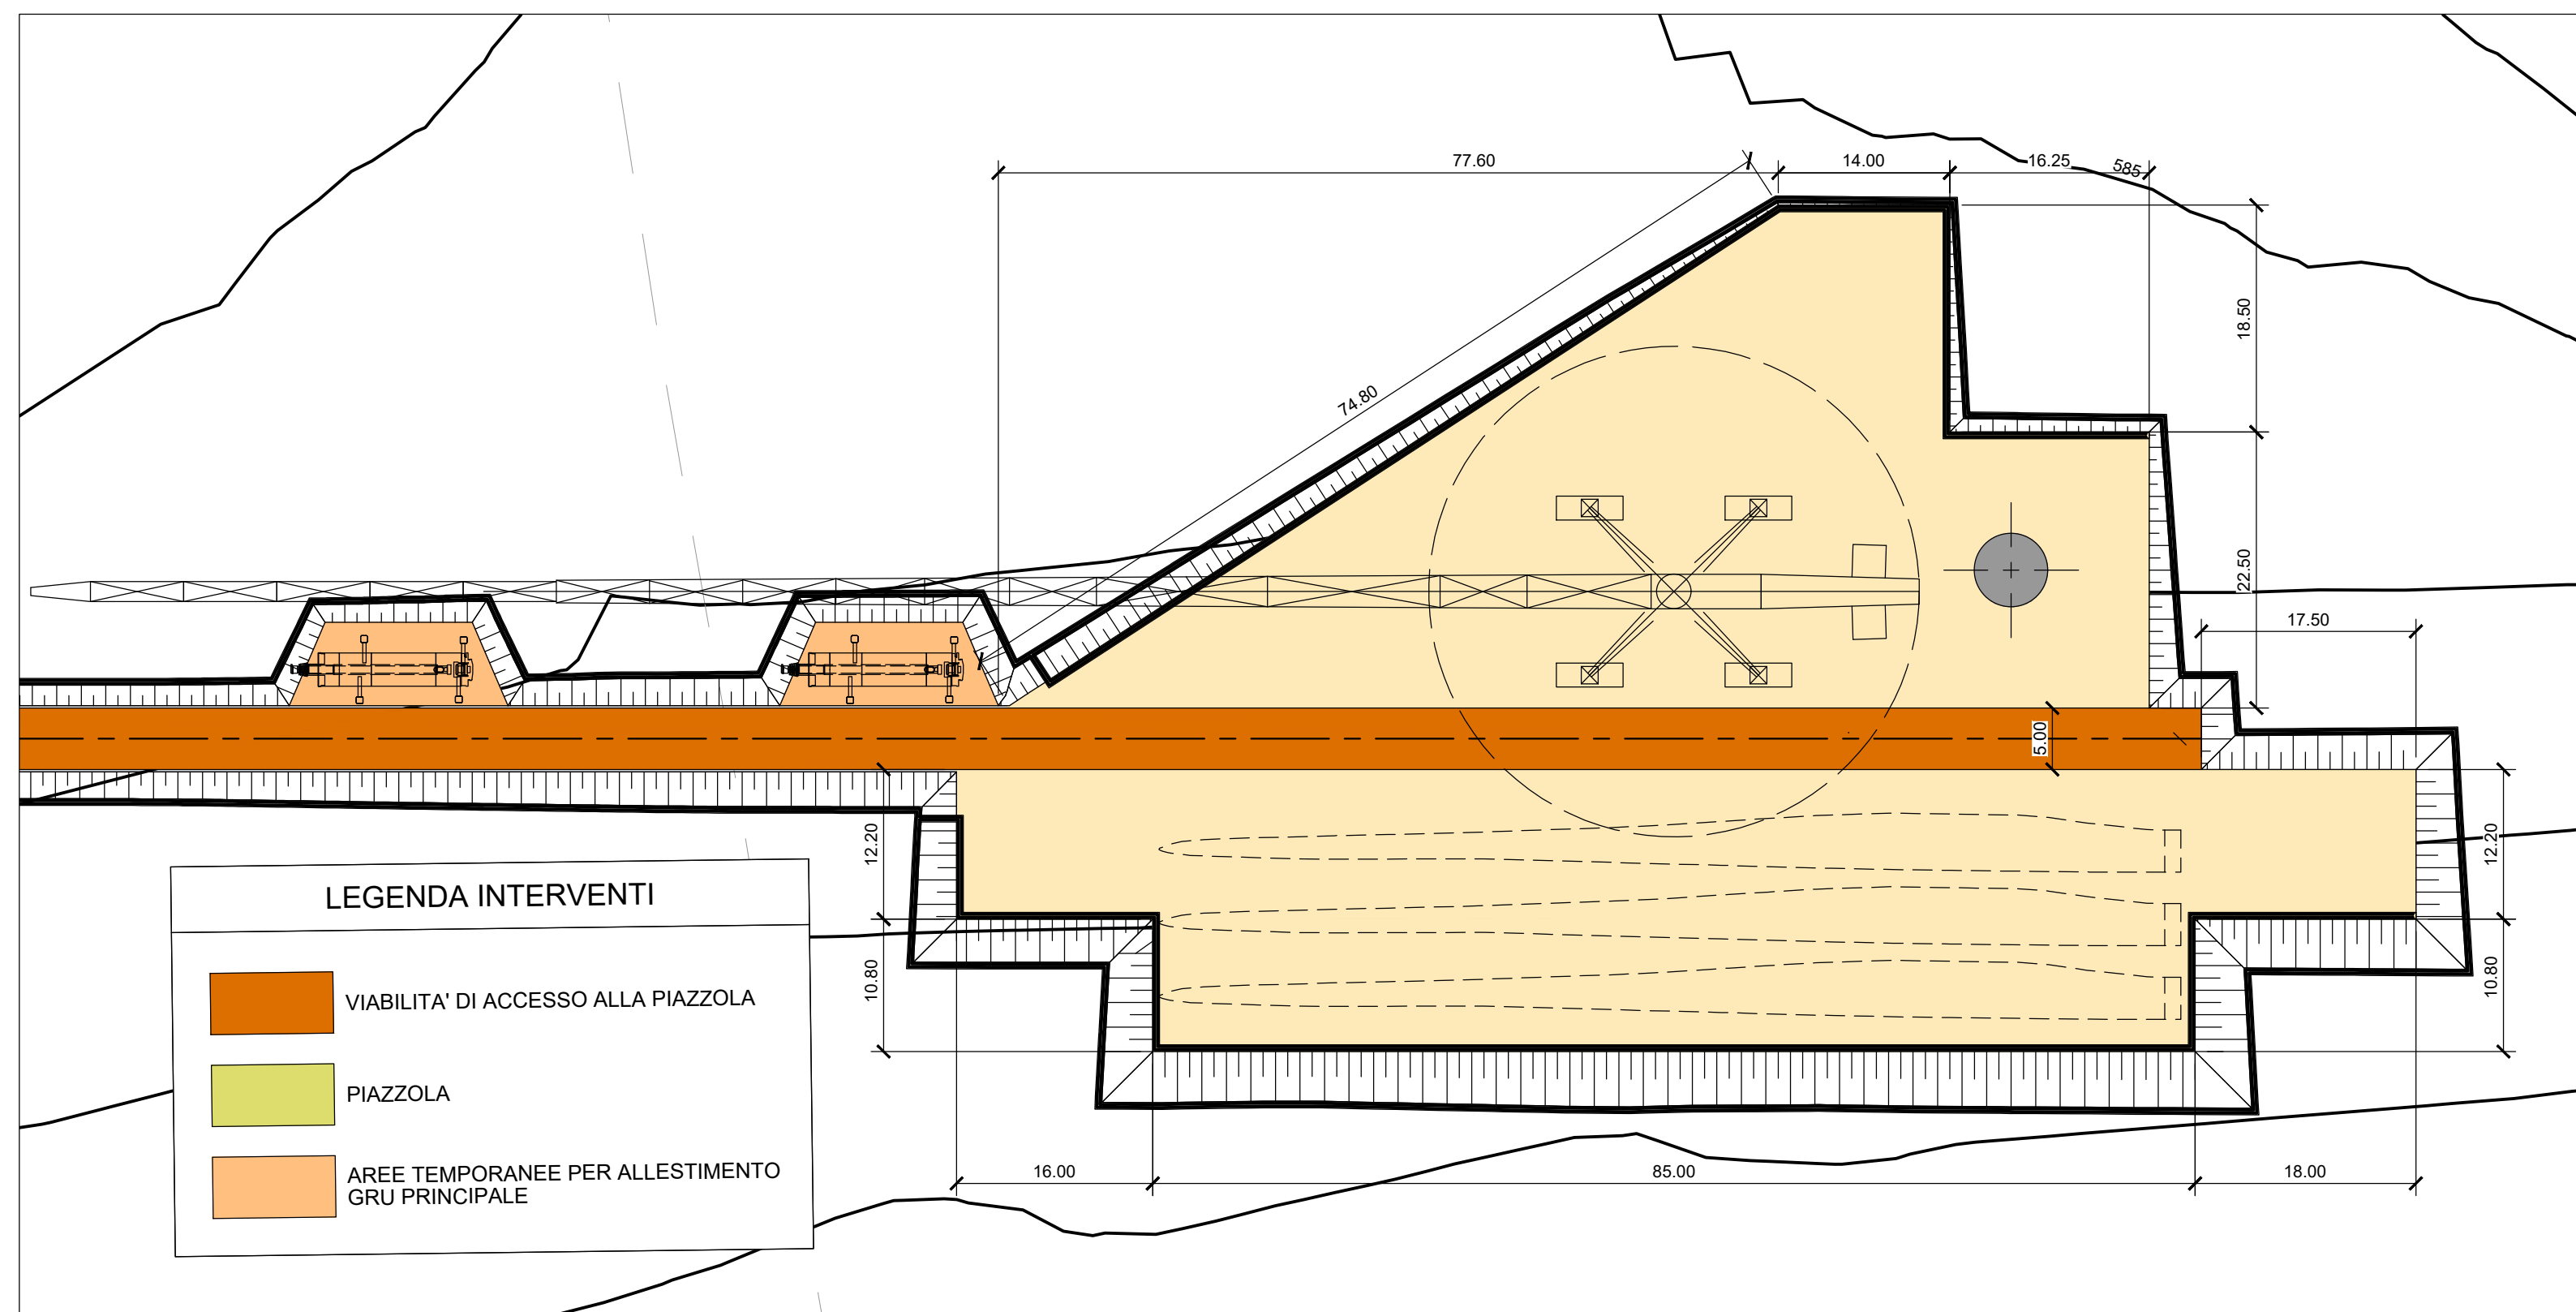


PLANIMETRIA IN FASE COSTRUTTIVA
SISTEMA DI MONTAGGIO "JUST IN TIME"
SCALA: 1:500

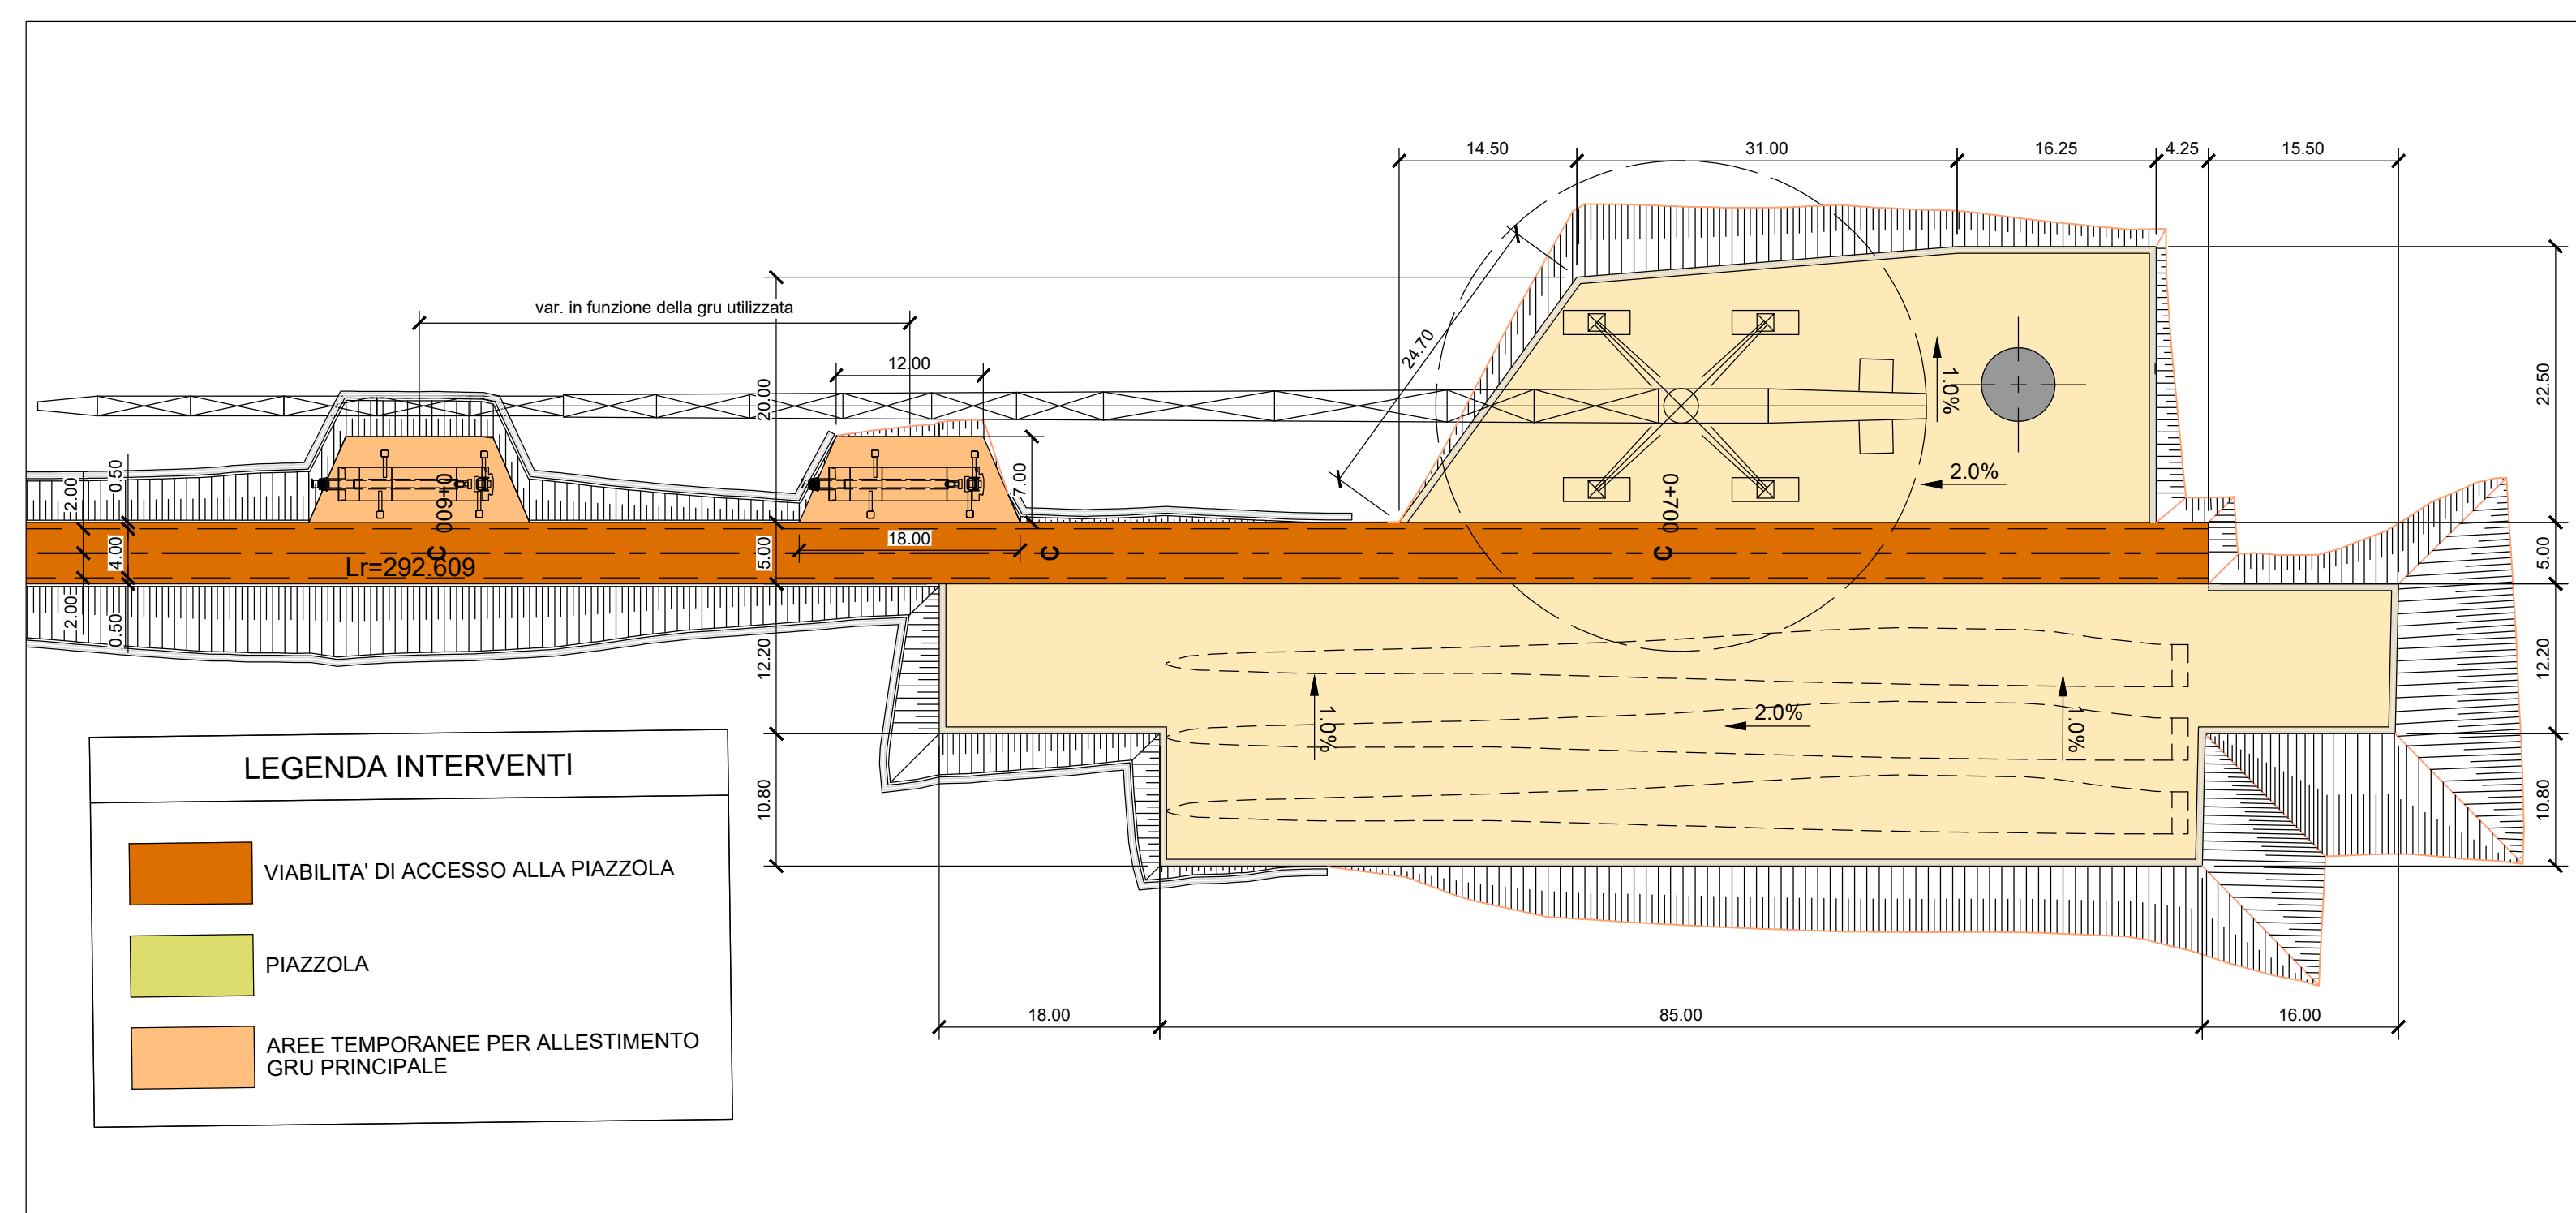

SISTEMA DI MONTAGGIO "PARTIAL STORAGE"
FASI ESECUTIVE

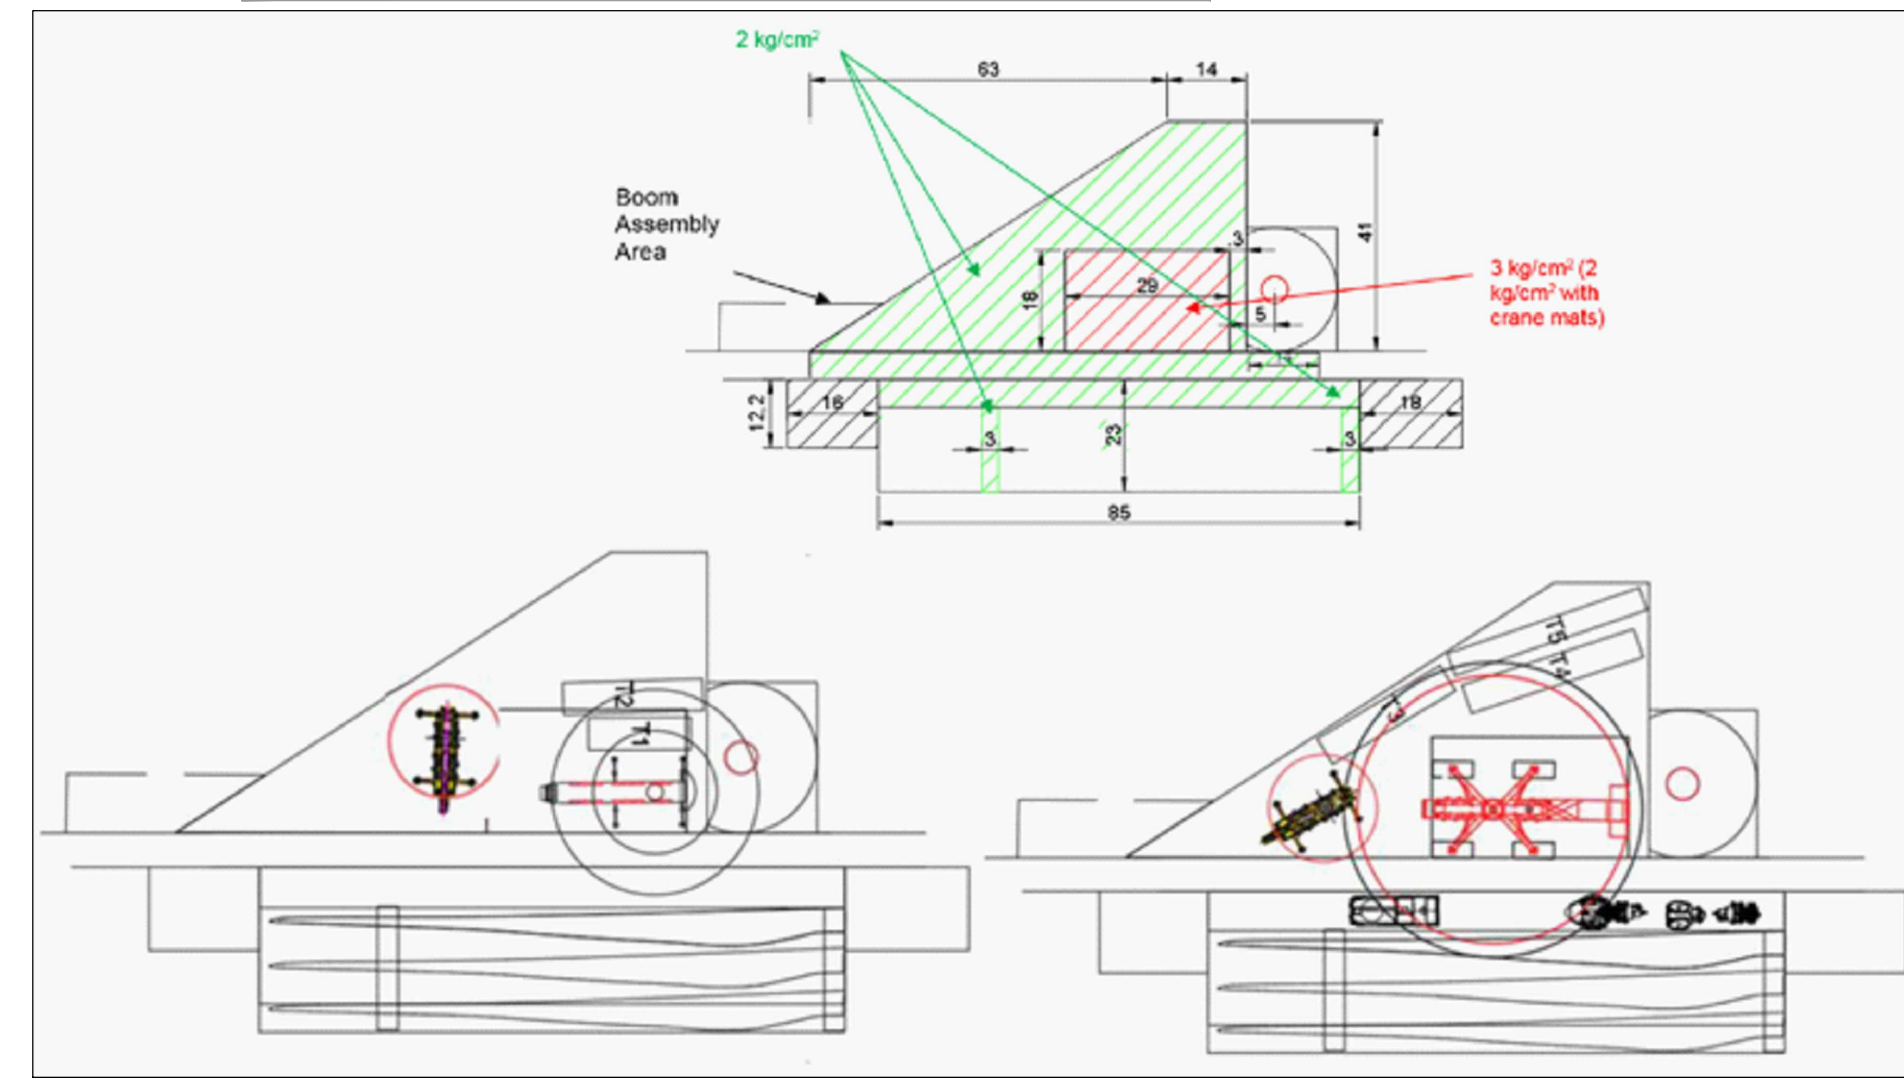


PLANIMETRIA IN FASE DI ESERCIZIO
SCALA: 1:500

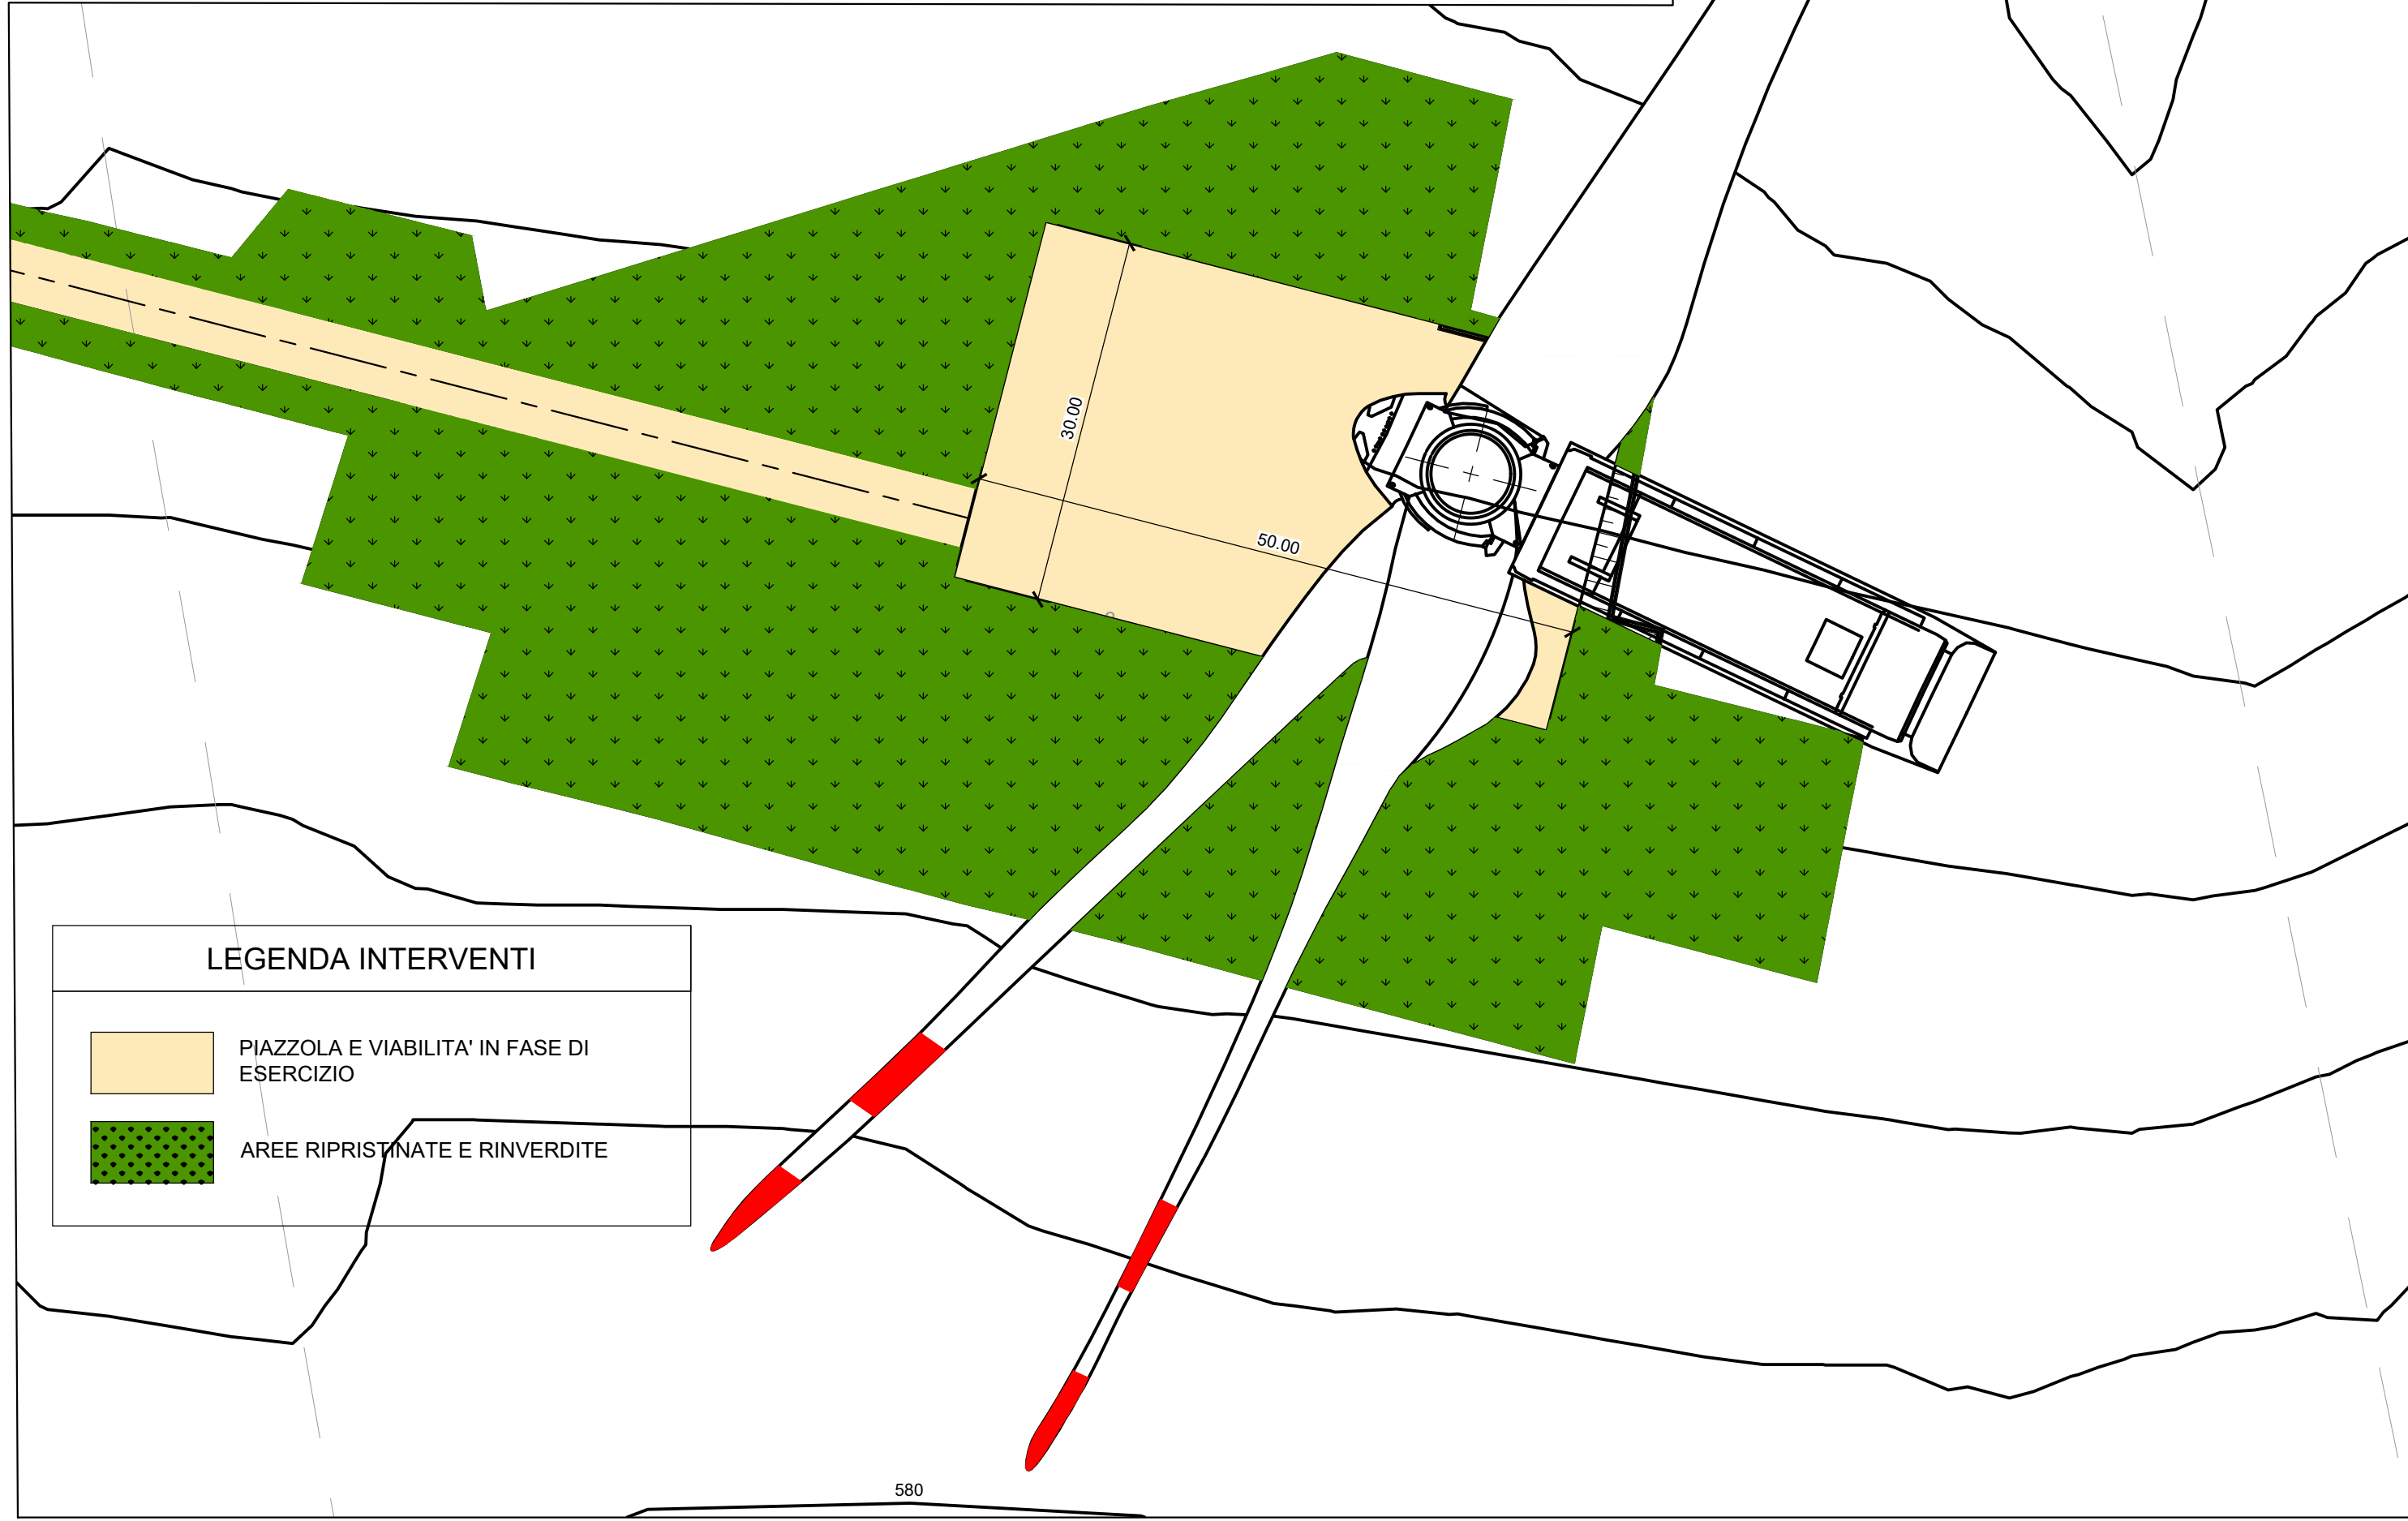

LEGENDA INTERVENTI

- PIAZZOLA E VIABILITA' IN FASE DI ESERCIZIO
- AREE RIPRISTINATE E RINVERDITE

SISTEMA DI MONTAGGIO "JUST IN TIME"
FASE DI LAVORO

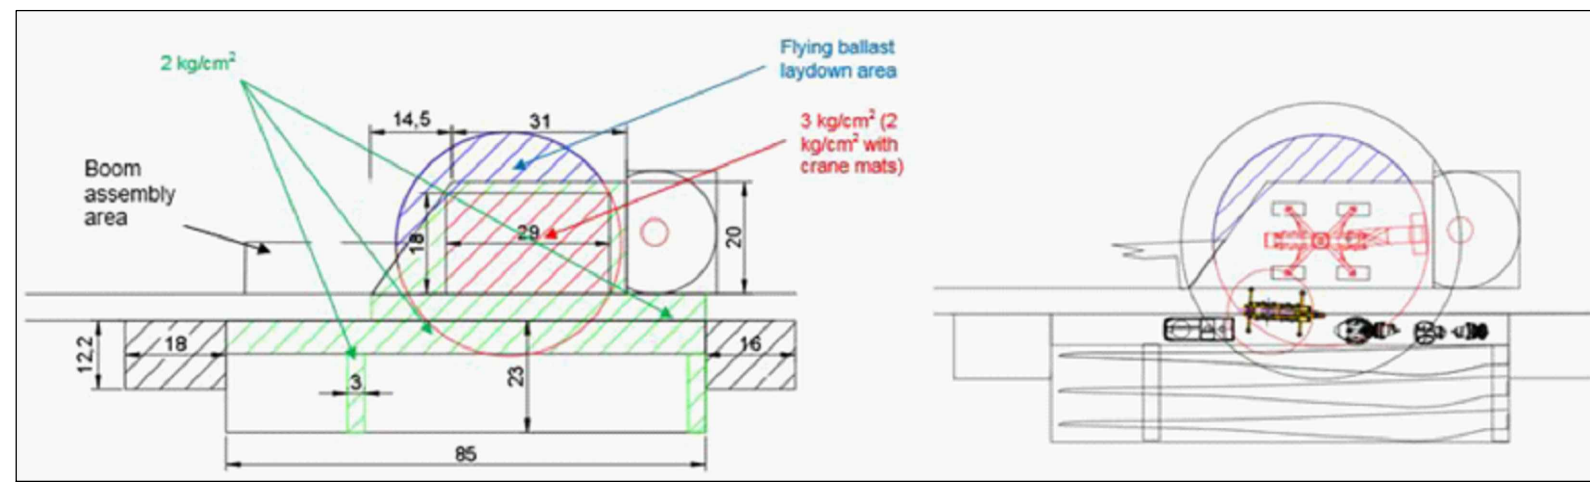

- SISTEMI DI MONTAGGIO - FASI DI LAVORO
- Sistema di montaggio "Partial Storage"**
1. stoccaggio delle pale e dei concetti T1 e T2 della torre
 2. montaggio dei concetti T1 e T2
 3. stoccaggio dei concetti T3, T4 e T5 e dei componenti elettromeccanici
 4. montaggio dei concetti T3, T4 e T5, dei componenti elettromeccanici e delle pale
- Sistema di montaggio "Just in time"**
1. Consegna in piazzola e montaggio immediato dei concetti della torre
 2. stoccaggio dei componenti elettromeccanici e delle pale
 3. montaggio dei componenti elettromeccanici e delle pale



REV.	DESCRIZIONE	FC	CP	LC	08/2022
0					

Montana Montana SpA - Via Carlo Azeglio Furzetti, 6 - 20143 Milano - Tel. +39 02 54191973 - Fax +39 02 54193660 - www.montanabertels.com

TORCELLO WIND GRUPPO QUELLO IMPIANTO EOLICO TORCELLO 42 MW - Comune di Bagnoregio e Lubriano (VT)

Progettata da: **ING. LAURA CONTI** - Iscritta all'Ordine degli Ingegneri della Provincia di Pavia al n. 1726

Tipologia: **TIPOLOGICI PIAZZOLA**

Scale: 1:500

N. Tav. **14**

È VIETATA LA RIPRODUZIONE DI QUESTO DOCUMENTO SENZA PREVENTIVA AUTORIZZAZIONE SCRITTA DELLA MONTANA SPA