


- LEGENDA IMMAGINI**
- I1 IMMAGINE TIPO: MANIFATTO IDRALICO
  - I2 IMMAGINE TIPO: GASDOTTO
  - I3 IMMAGINE TIPO: ATTRAVERSAMENTO FERROVIARIO

Note:  
Le immagini rappresentano un tipologico dell'interferenza mostrata in planimetria con il codice corrispondente.

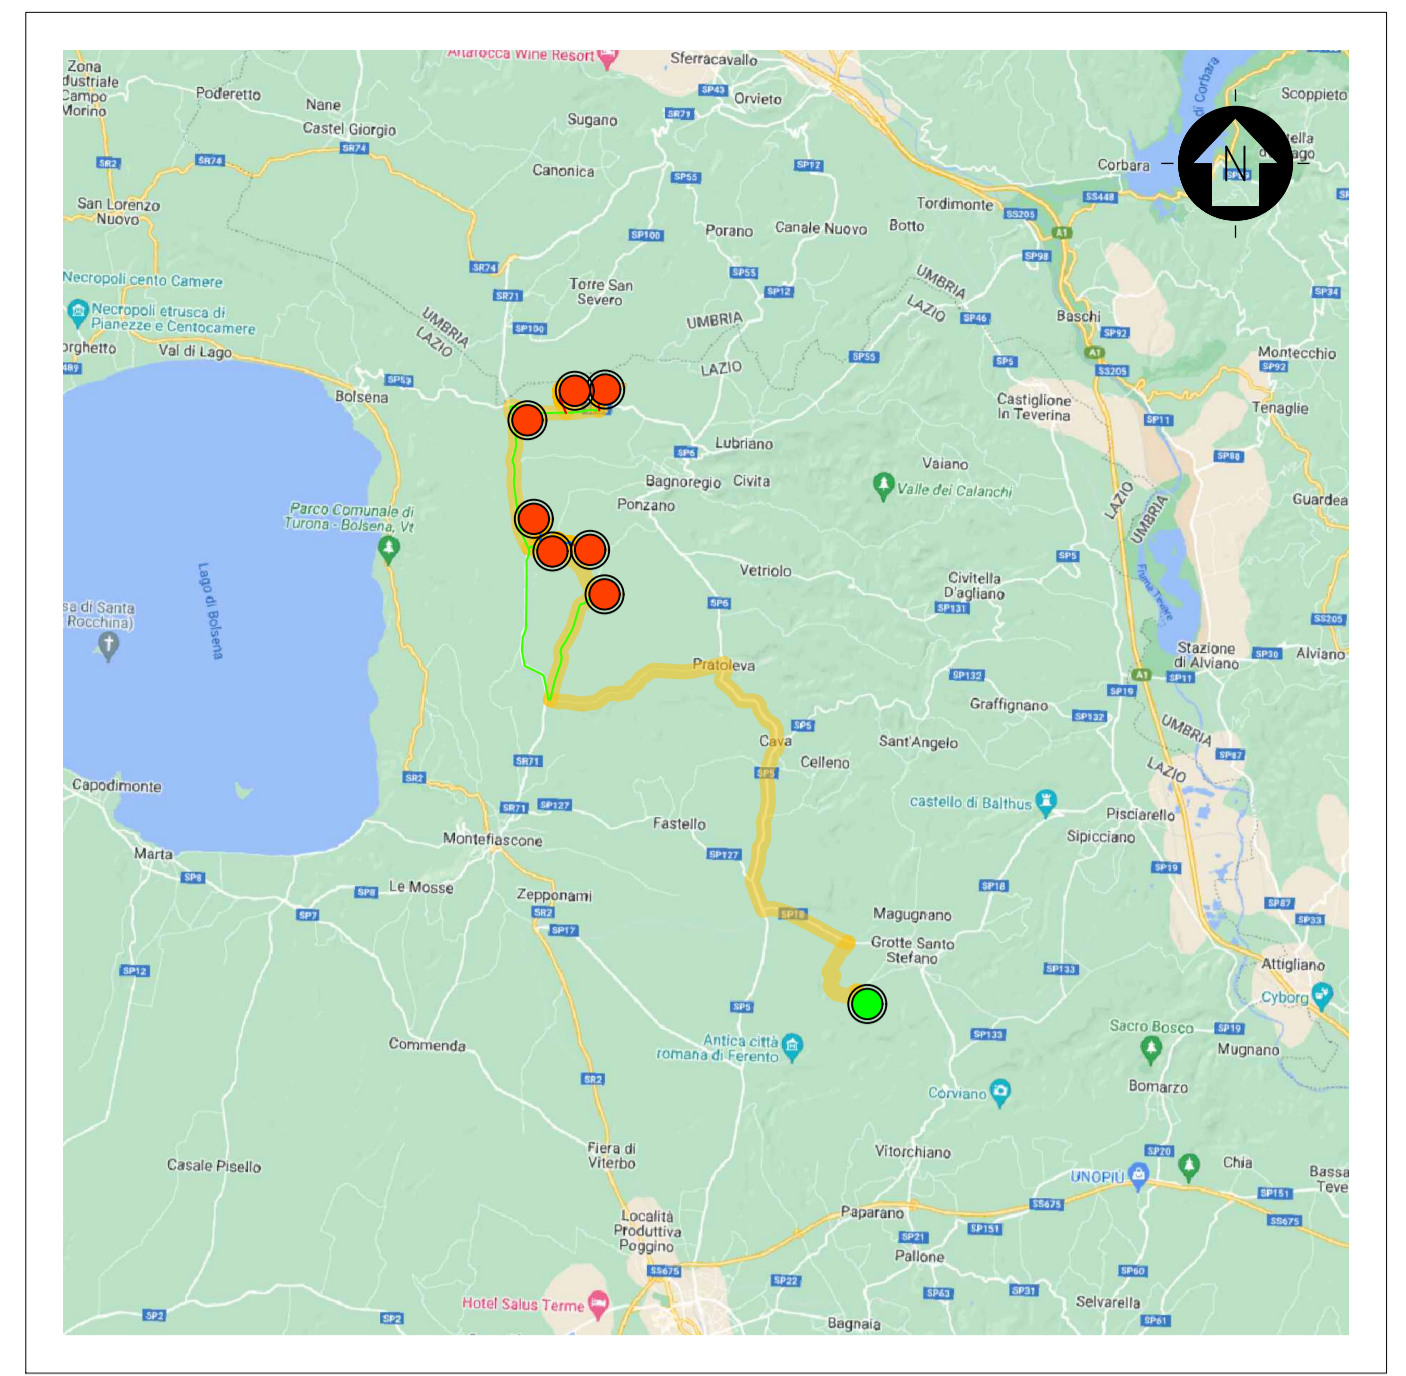

INGUADRAMENTO TERRITORIALE  
SCALA 1:200000 - 1 cm = 2 Km

- LEGENDA**
- AEROGENERATORE
  - PUNTO DI CONNESSIONE
  - LINEA DI CONNESSIONE
  - VIABILITA' ESISTENTE

- LEGENDA**
- PISTA DI ACCESSO ALLA PIAZZOLA
  - VIABILITA' ESISTENTE DA ADEGUIARE
  - VIABILITA' ESISTENTE
  - LINEA DI CONNESSIONE
  - STAZIONE UTENTE
  - PUNTO DI CONNESSIONE
  - AREA DI CANTIERE TEMPORANEA

SCALA 1:20000 - 1 cm = 200 m

REV.	DESCRIZIONE	MP	EP	LC	06/2022
0					

**Montana** Versioni SpA  
Via San Angelo Farnagol, 6  
20133 Bagnoli tel. 03023419113  
fax 03023412960  
www.montanaspas.it cap. soc. 100.000.000 €

**TORCELLO WIND GRUPPO BUCCELLO** TORCELLO WIND S.R.L.  
Via Friuli Venezia Giulia, 75  
30030 Piombino D'Alba (VI)

Progettato da: **ING. LAURA CONTI**  
Incaricata all'Ordine degli Ingegneri della Provincia di Pavia al n. 1728

Oggetto: **IMPIANTO EOLICO TORCELLO**  
42 MW  
Comune di Bagnoregio e Lubiano (VT)

Titolo: **PLANIMETRIA INTERFERENZE CAVIDOTTO** N. Tab. 18

Rev. 01: 2799\_4680\_T18\_REV01\_INTERFERENZE CAVIDOTTO Scala 1:200.000

È VIETATA LA RIPRODUZIONE DI QUESTO DOCUMENTO SENZA PREVENTIVA AUTORIZZAZIONE SCRITTA DELLA MONTANA SPA