




FOTINSERIMENTO 3 - STATO DI FATTO



FOTINSERIMENTO 3 - STATO DI PROGETTO

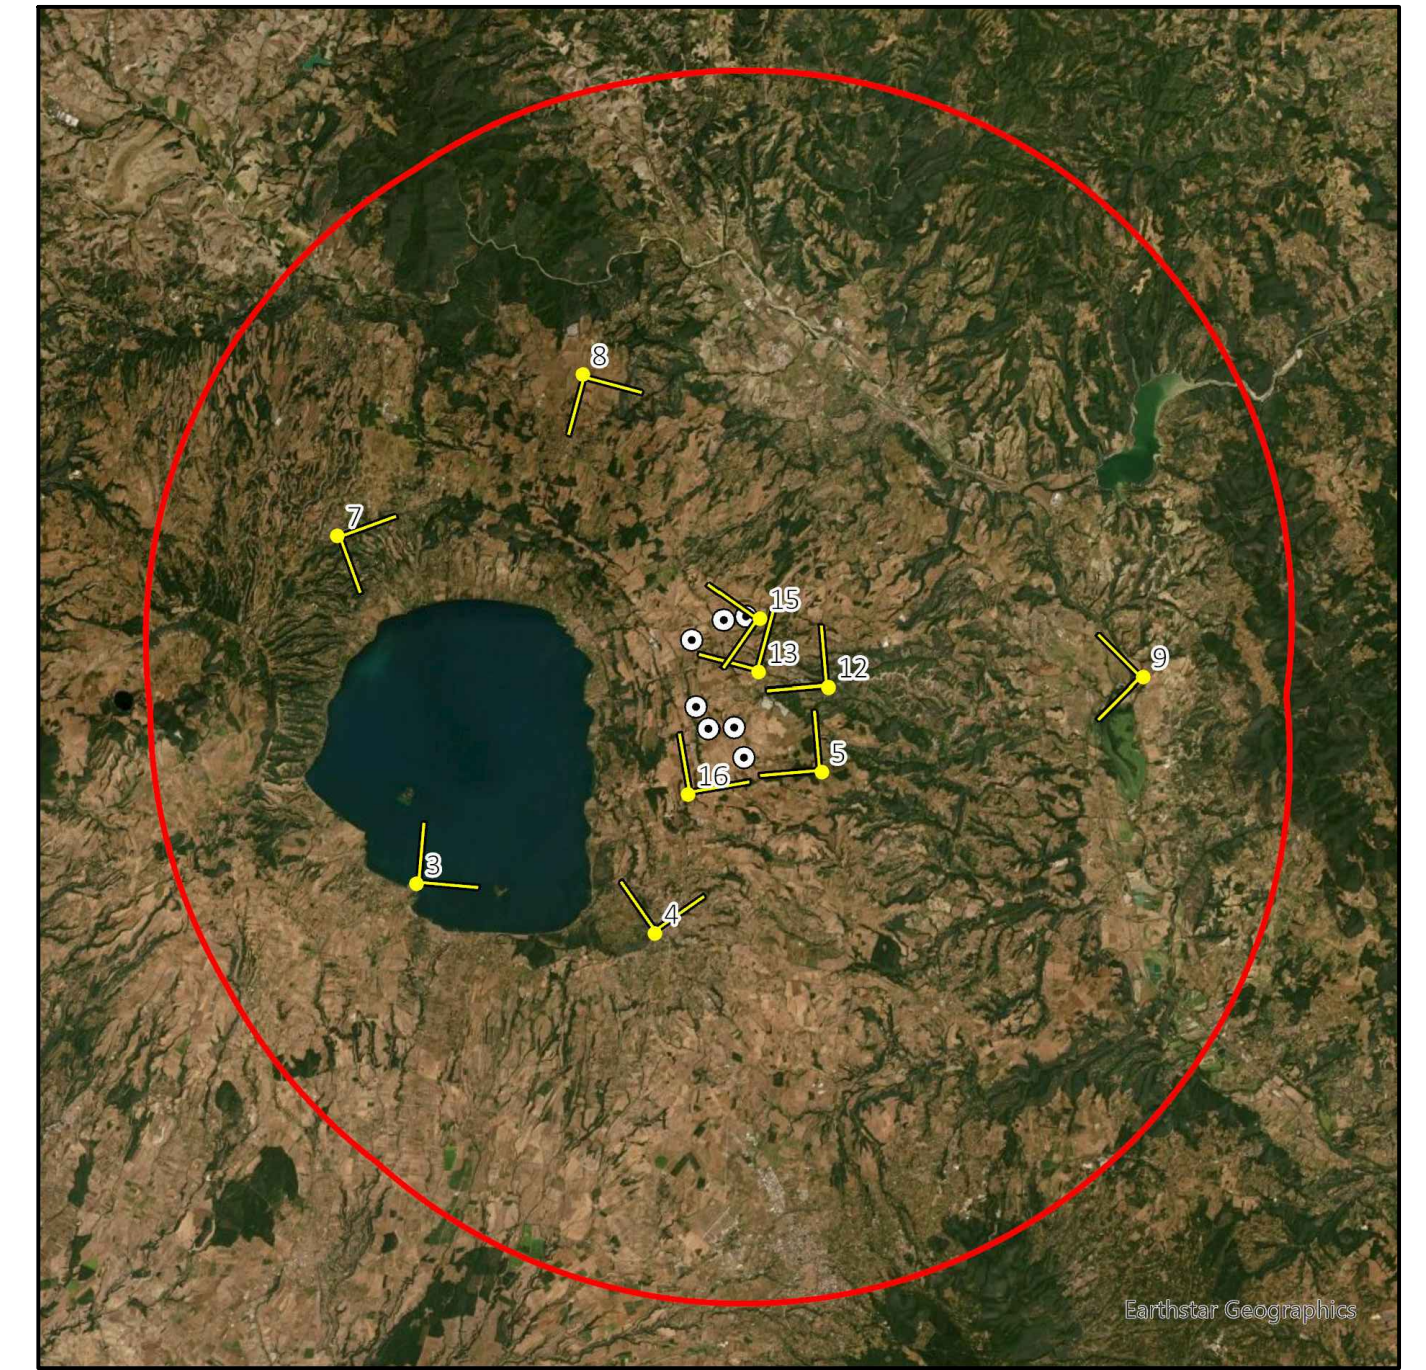

NOTA: il numero del Fotoinserimento fa riferimento al Recettore individuato, nel navigatore sono stati riportati solo i recettori dai quali è stato sviluppato il Fotoinserimento. Per un elenco completo dei recettori selezionati si faccia riferimento allo Studio di Impatto Ambientale.



FOTINSERIMENTO 4 - STATO DI FATTO



FOTINSERIMENTO 4 - STATO DI PROGETTO

SCALA 1:17000 - 1 cm = 170 m
 0 170 340 850 m
 0 1 2 5 cm

0		MCU	CP	LC	DR/2022
REV.	DESCRIZIONE	DISEGNA	CONTROL.	APPROV.	DATA

Montana Montano SpA
Via Carlo Azeglio Fumagalli, 6
20143 Milano
www.torcellowind.com Tel. +39.02.54118173
Fax +39.02.54129862
Cap. Soc. 600.000,00 € P. IVA 10414270156
Cap. Soc. 600.000,00 €

Milano (sede certificata ISO) | Brescia | Palermo | Cagliari | Roma | Salsomaggiore

ISO 9001 | ISO 14001

Comitente: **TORCELLO WIND S.R.L.**
Via Friuli Venezia Giulia, 75
30030 Pianiga (VE)

Progettati: ING. LAURA CONTI
Iscritta all'Ordine degli Ingegneri della Provincia di Pavia al n. 1726

Oggetto: IMPIANTO EOLICO TORCELLO
42 MW
Comune di Bagnoregio e Lubriano (VT)

Tavola: FOTINSERIMENTI N. Tav. 25.1

N. Ril. 2799_4680_T25_REVO_FOTINSERIMENTI Scalo VARIE

È VIETATA LA RIPRODUZIONE DI QUESTO DOCUMENTO SENZA PREVENTIVA AUTORIZZAZIONE SCRITTA DELLA MONTANA SPA