

LEGENDA



Stazione Elettrica Utente condivisa MT/AT 30/150 kV

Stazione Elettrica RTN 150 kV

Planimetria Catastale - Fogli 57 - 58 - 59 - 71 - 72 - 73 Viterbo e Foglio 1 Vitorchiano scala 1:10.000




Carta Tecnica Regionale 1:10'000 - 345060 Fastello - 345070 Grotte S. Stefano scala 1:10.000



Ortofoto scala 1:10.000



Piano Regolatore Generale Comune di Viterbo e Comune di Vitorchiano

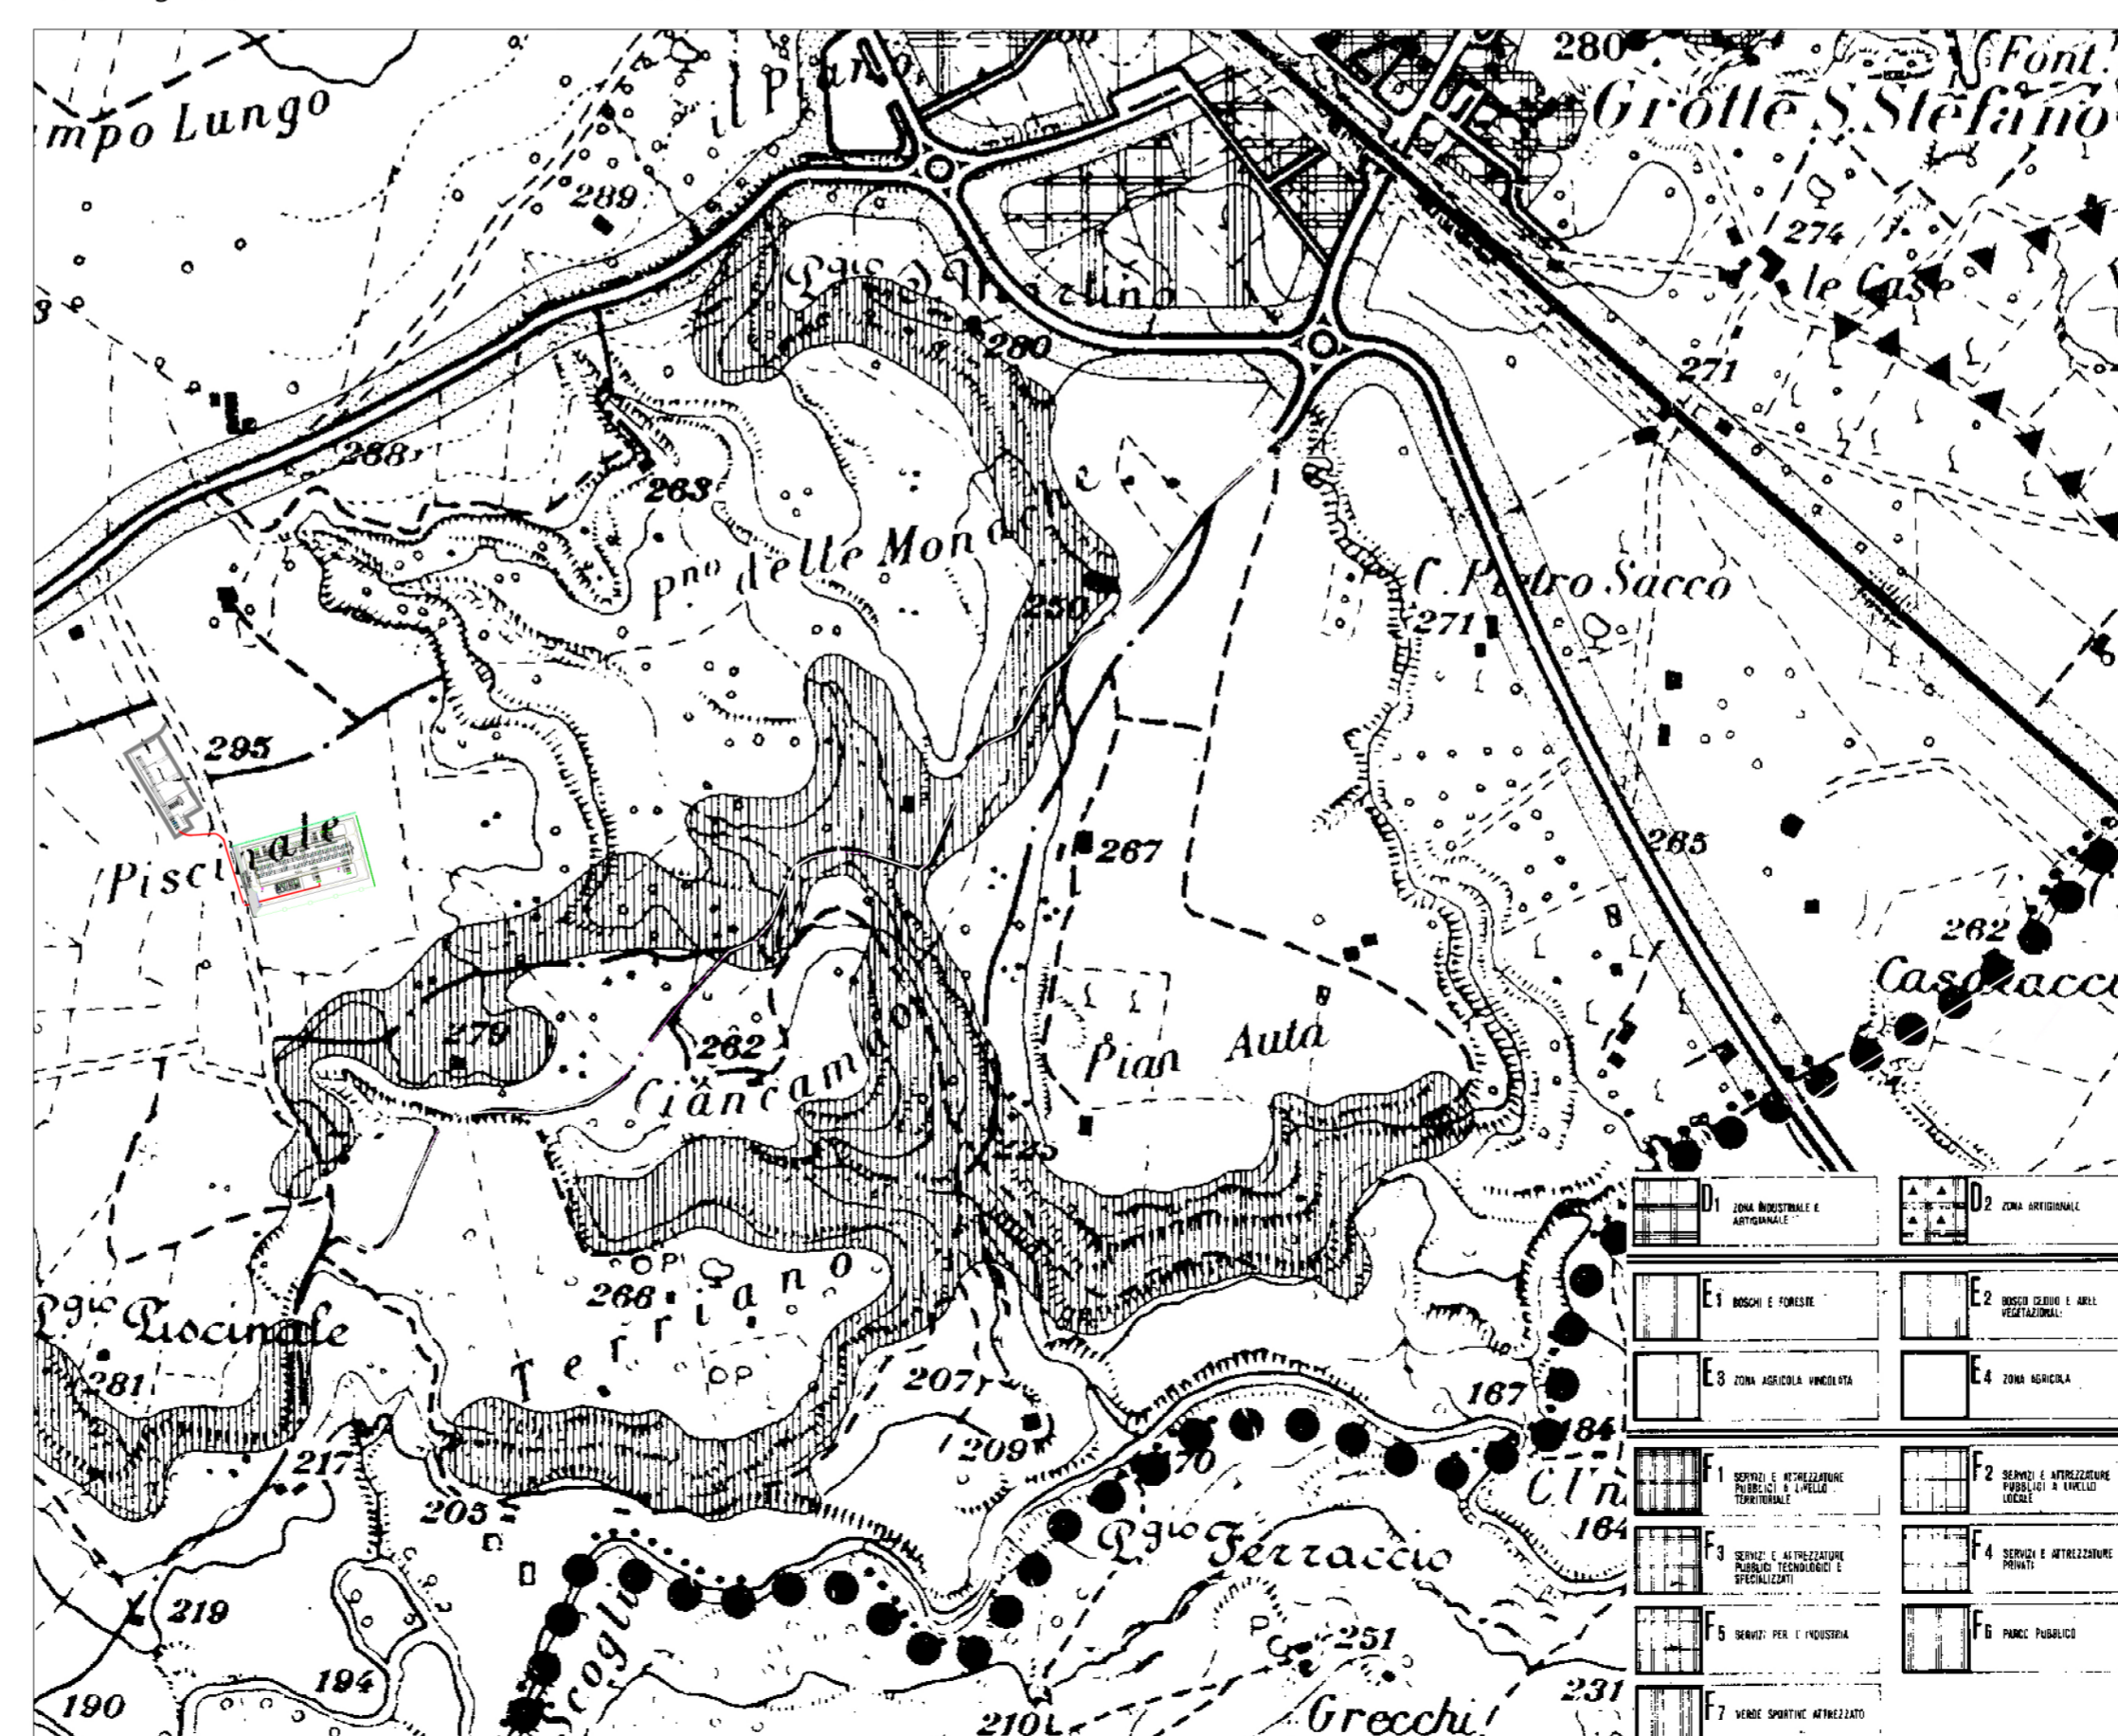

REV.	DESCRIZIONE	DISIGN.	CONTROL.	APPROV.	DATA
0	-	SR	CP	LC	08/2022

		Montana SpA Via Carlo Angelo Fumagalli, 6 20143 Milano Milano (sede certificata ISO) Brescia Palermo Cagliari Roma Siracusa		Tel. +39 02 54118173 Fax +39 02 54128800 www.montana.com		P.A.M. 10414270106 Cap. Soc. 100.000.000 €			
Committente 		TORCELLO WIND S.R.L. Via Friuli Venezia Giulia, 75 30030 Pianiga (VE)							
Progettista ING. LAURA CONTI Iscritta all'Ordine degli Ingegneri della Provincia di Pavia al n. 1726		Oggetto IMPIANTO EOLICO TORCELLO 42 MW Comune di Bagnoregio e Lubriano (VT)							
Tavola Inquadramento territoriale opere di connessione alla RTN		N. Tav. 29		N. Rif. 2799_4690_T29_Rev0_Inquadramento territoriale opere di connessione alla RTN		Scala -		È VIETATA LA RIPRODUZIONE DI QUESTO DOCUMENTO SENZA PREVENTIVA AUTORIZZAZIONE SCRITTA DELLA MONTANA SPA	