



334090

334100

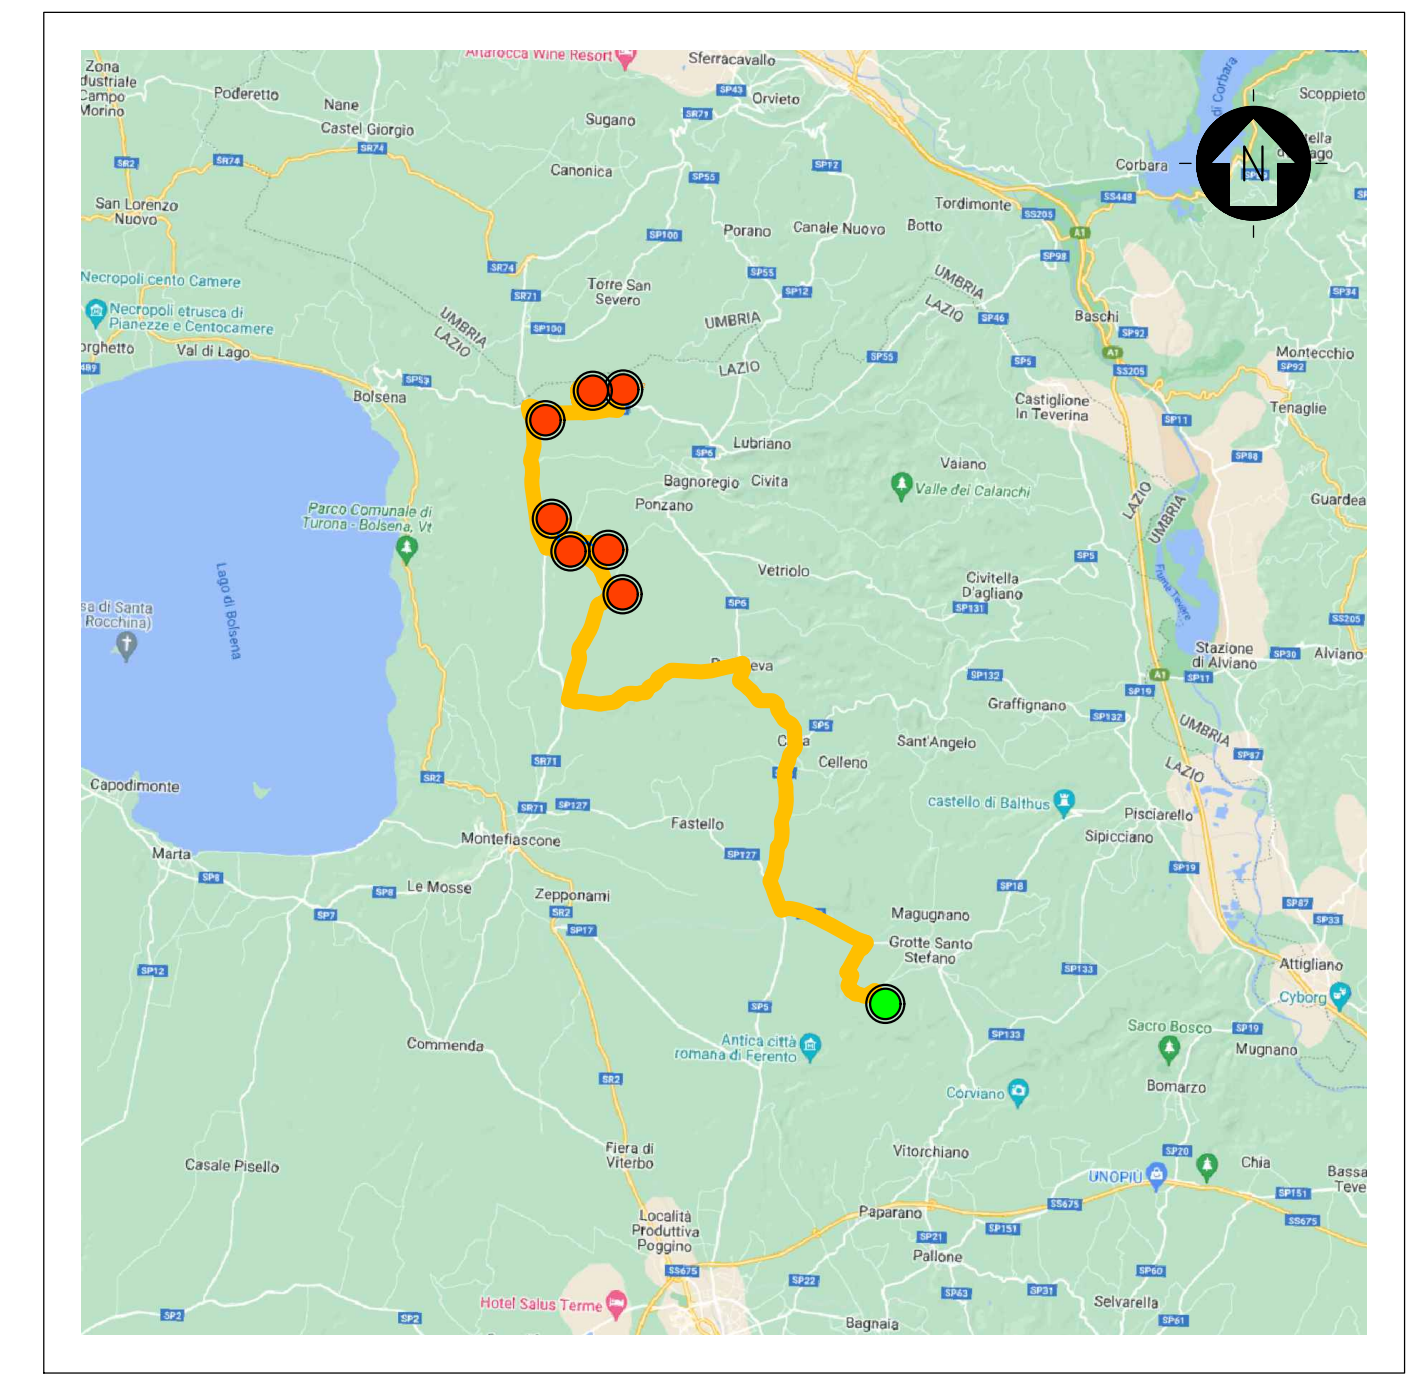

INQUADRAMENTO TERRITORIALE

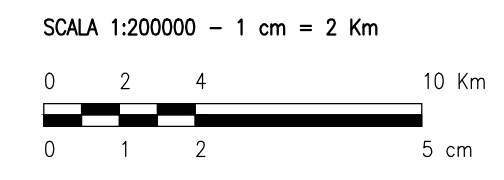

LEGENDA

- AEROGENERATORE
- LINEA DI CONNESSIONE
- PUNTO DI CONNESSIONE

334130

334140

B04

B05

B06

B07

345010

345020


345050

345060

345090

LEGENDA

- AEROGENERATORE
- LINEA DI CONNESSIONE
- PUNTO DI CONNESSIONE
- PISTA DI ACCESSO ALLA PIAZZOLA
- WABILITA ESISTENTE DA ADEGUIARE
- WABILITA ESISTENTE
- AREA DI CANTIERE TEMPORANEA

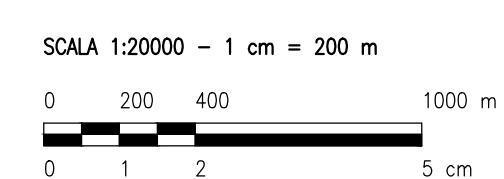

REV.	DESCRIZIONE	SA	EP	LC	06/2022
0					

Montana Versioni SpA
Via Cino Bocchi Fumagalli, 6
20133 Milano tel. +39 02 54119111
fax +39 02 54112960
www.montanagruppo.com PIA 024720106
cap. soc. 800000000 €

TORCELLO WIND GRUPPODELLO **TORCELLO WIND S.R.L.**
Via Friuli Venezia Giulia, 75
30030 Torcello (VE)

Progettato da: **ING. LAURA CONTI**
Iscritta all'Ordine degli Ingegneri della Provincia di Padova al n. 1738

Oggetto: **IMPIANTO EOLICO TORCELLO**
42 MW
Comune di Bugnoro e Lubiano (VT)

Tavo: **PLANIMETRIA DI INQUADRAMENTO DELL'AREA DI PROGETTO SU CARTA CTR** N. Tav. **1.2**

№. file: 2799_4680_T01.2_REV01_INQUADRAMENTO_CTR Scale: 1:20000
È VIETATA LA RIPRODUZIONE DI QUESTO DOCUMENTO SENZA PREVENTIVA AUTORIZZAZIONE SCRITTA DELLA MONTANA SPA

INQUADRAMENTO TERRITORIALE - STRALCIO CARTOGRAFICO CARTOGRAFIA TECNICA REGIONALE
SEZIONI: 334090, 334100, 334110, 334130, 334140, 334150, 345010, 345020, 345030, 345050, 345060, 345070, 345090, 345100, 345110